


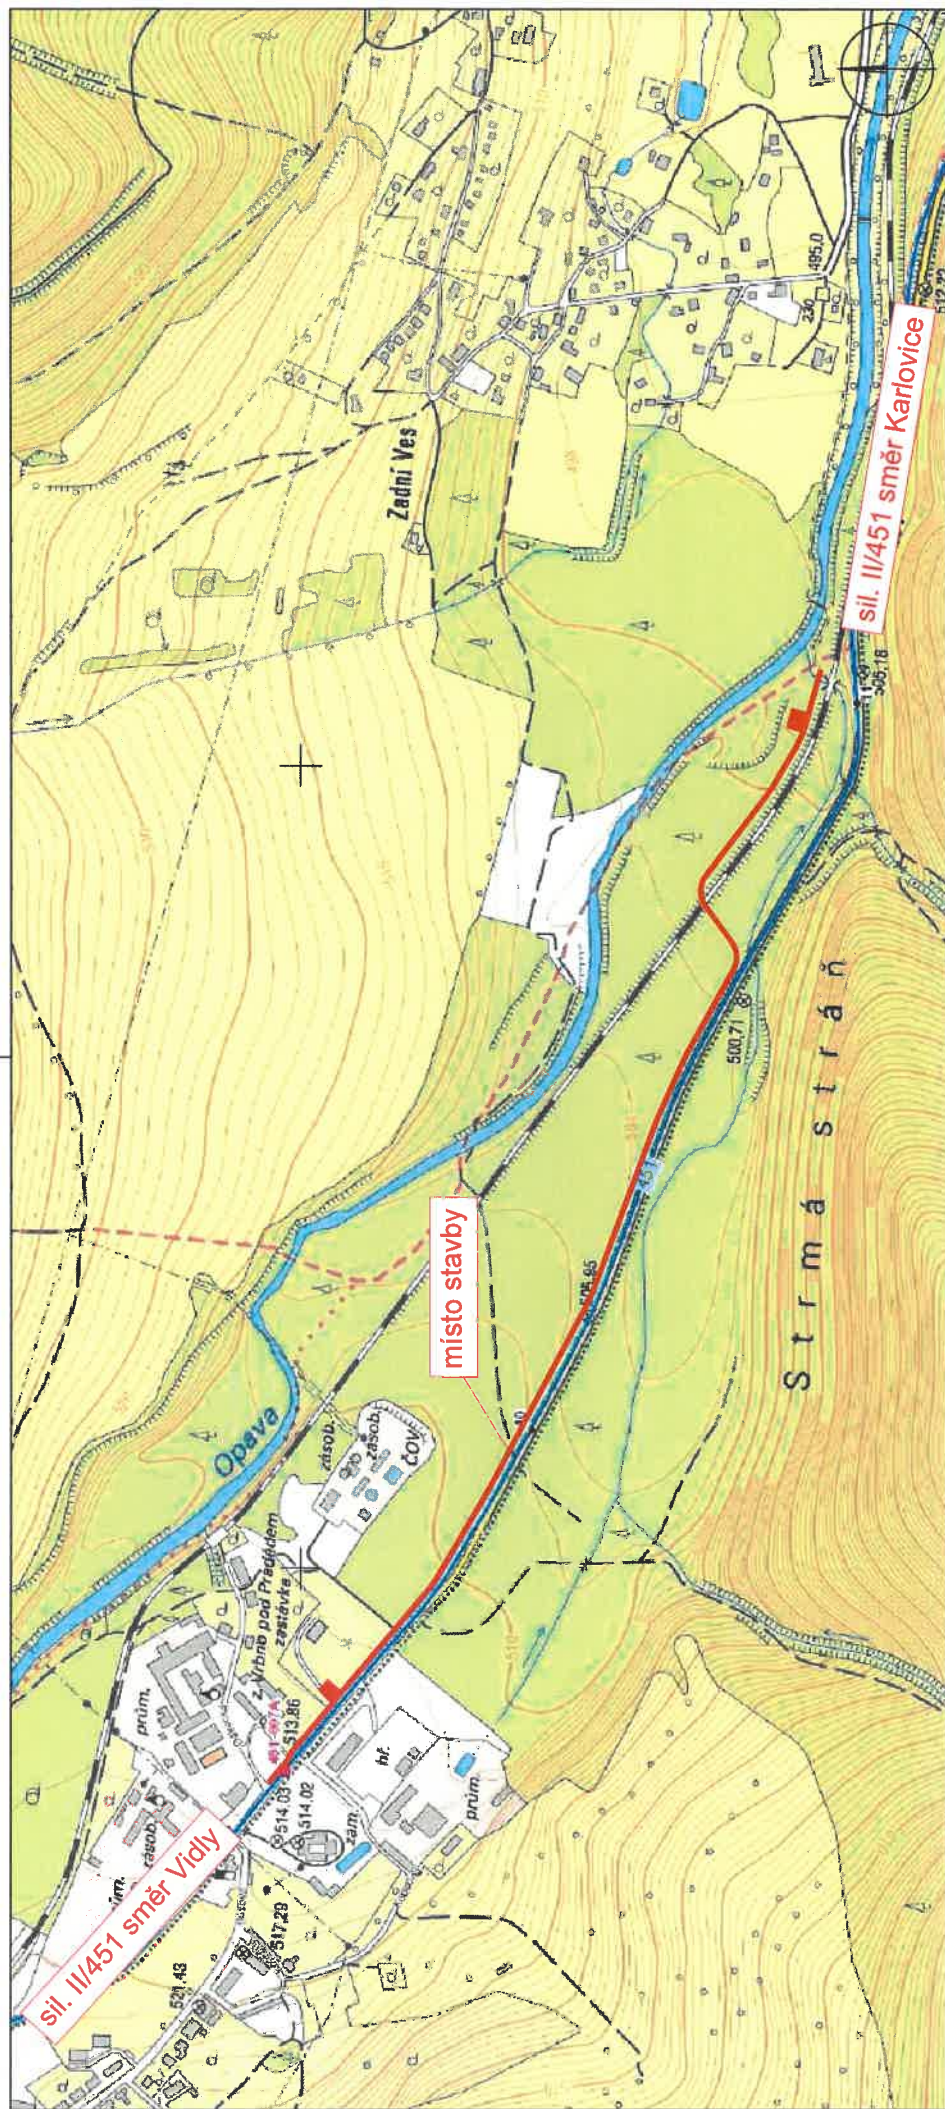

SOUŘADNICOVÝ SYSTÉM: S-JTSK
VÝŠKOVÝ SYSTÉM: Bpv

MĚSTSKÝ ÚŘAD BRUNTÁL
odbor životního prostředí,
silničního hospodářství a zemědělství

4
PŘÍLOHA K Č. J. MUBR/556/15-20/př
ZE DNE 4.9.2020 POKUD

PROJEKTANT:	www.hv-projekt.cz
HLAVNÍ PROJEKTANT:	Ing. Jan Hvorecký
ZODPOVĚDNÝ PROJEKTANT:	Ing. Jan Hvorecký, ČKAIT 1104104
KRESLIL:	Jaroslav Kotásek
INVESTOR:	MĚSTO VRBNO POD PRADĚDEM
AKCE:	Cyklostezka Vrbno pod Pradědem - Karlovice Zadní Ves
KRAJ:	MORAVSKOSLEZSKÝ
DATUM:	LISTOPAD 2019
STUPEŇ:	POPS
ARCH. Č.:	18-17
SWAZEK:	C - SITUAČNÍ VÝKRESY
OBJEKT:	SO 101, 102, 201, 651, 652
VÝKRES:	SITUAČNÍ VÝKRES ŠIRŠÍCH VZTAHŮ
FORMÁT:	2xA4
MĚŘÍTKO:	VÝKR. Č.: C1