


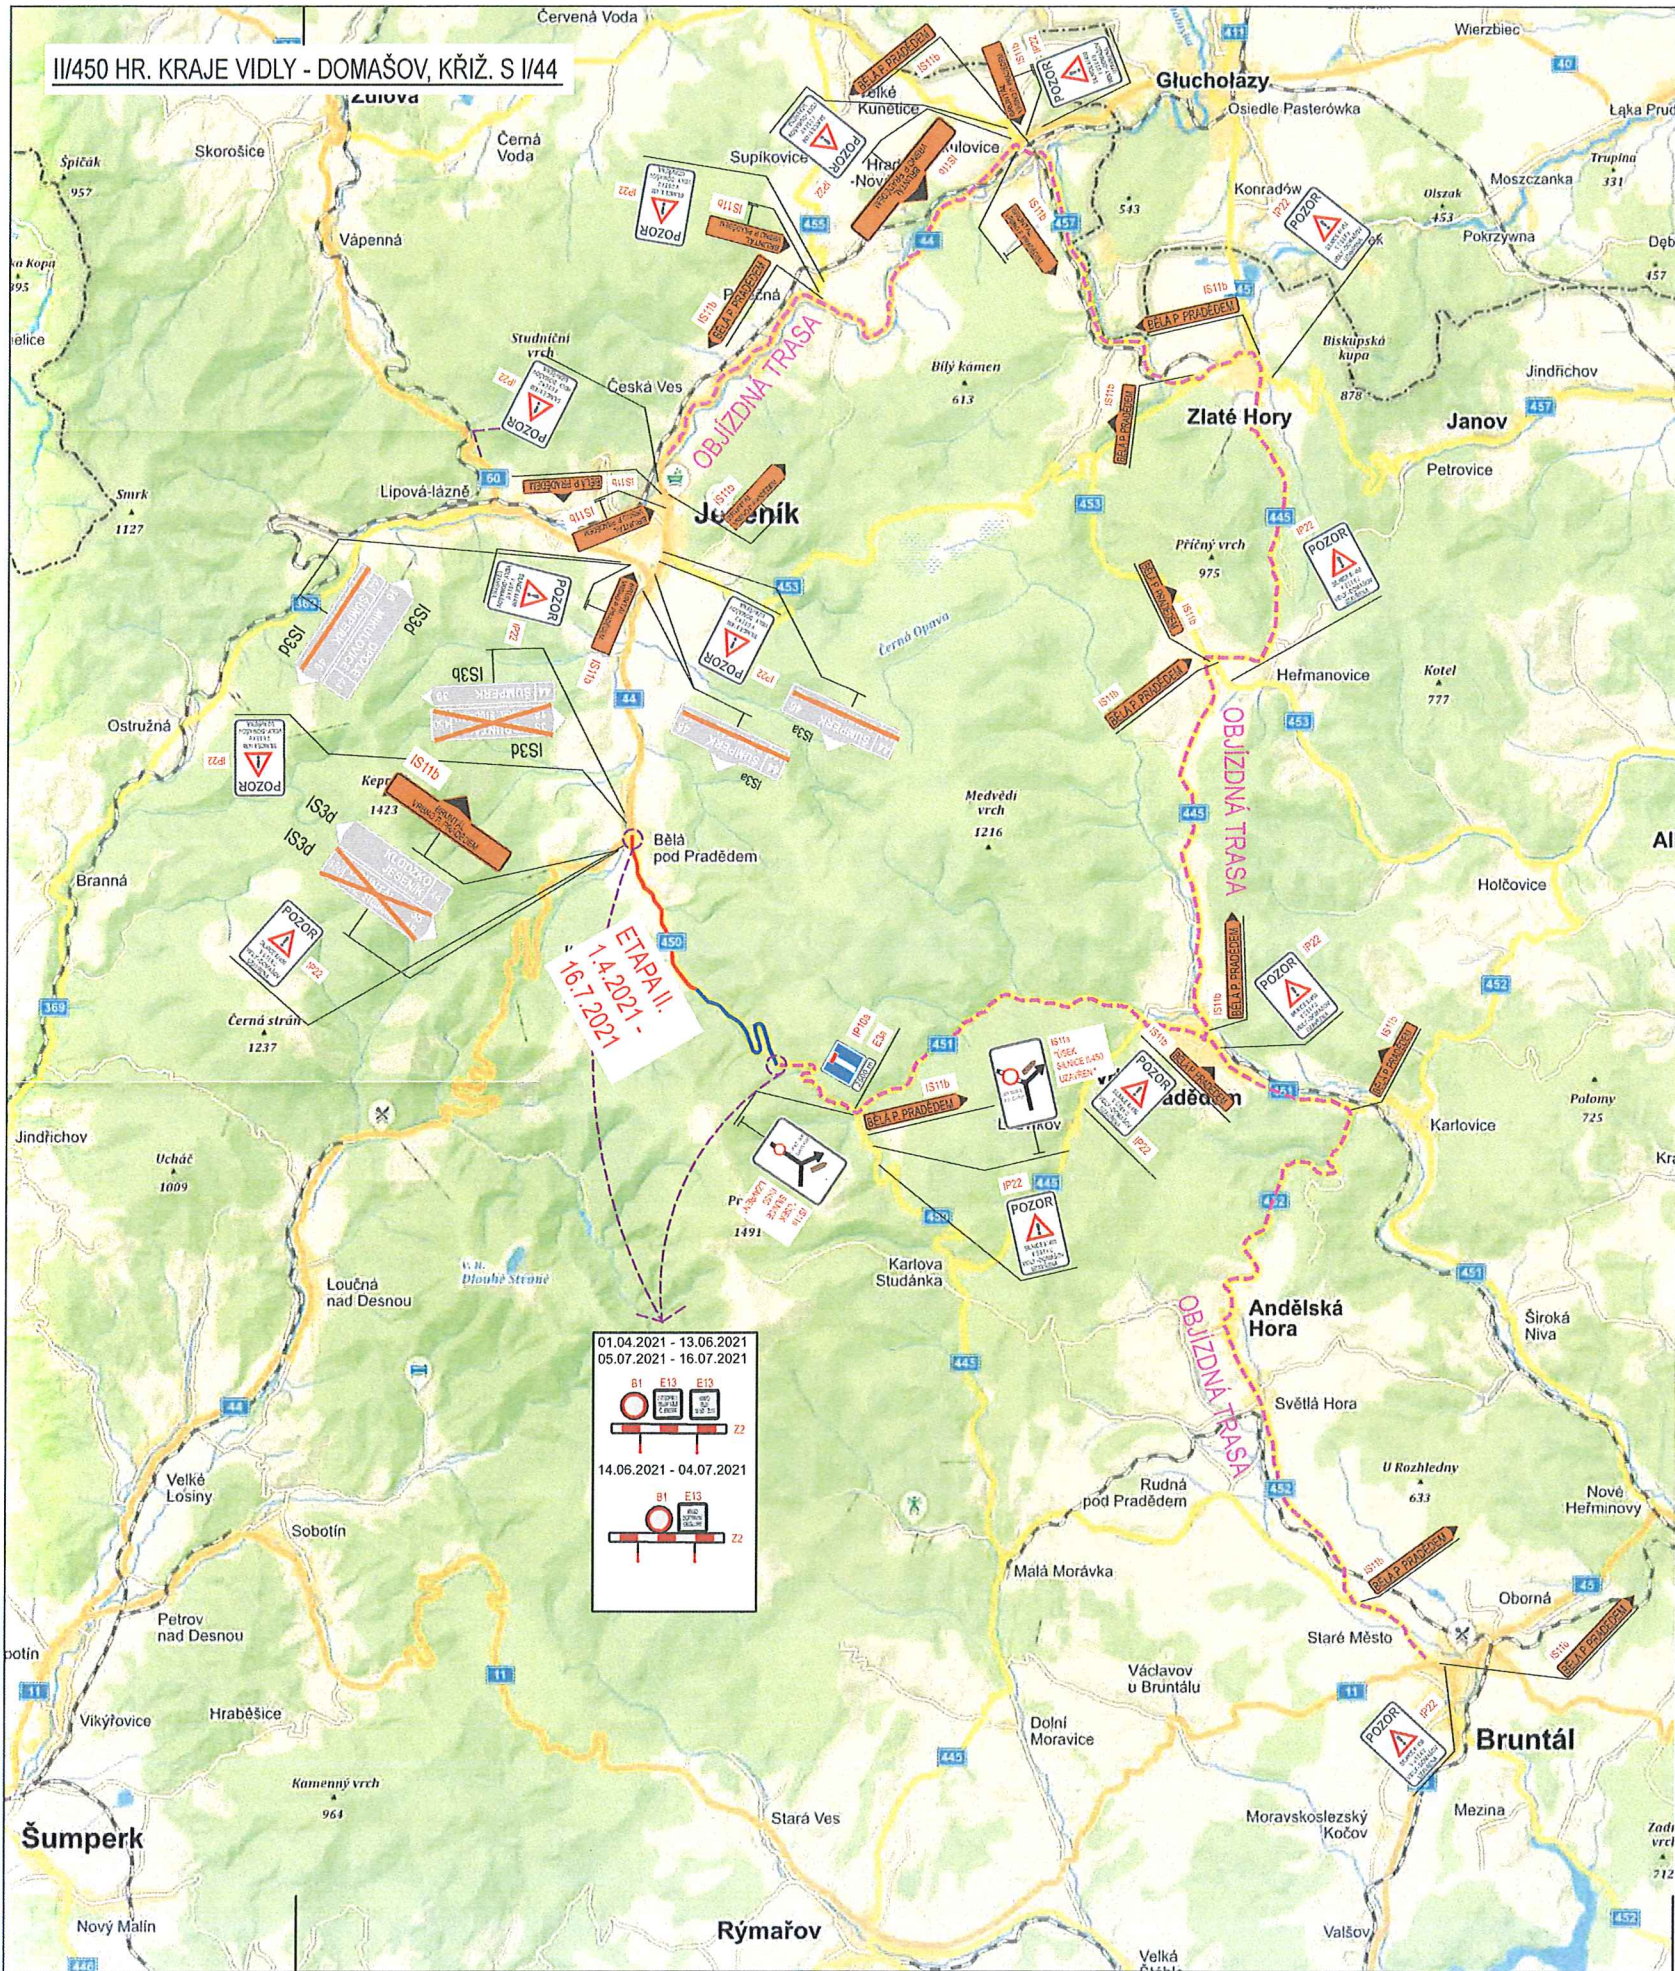

II/450 HR. KRAJE VIDLY - DOMAŠOV, KŘÍŽ. S I/44

ETAPA I. (extravilán Domašov - točna BUS)
km 0,000 00 - km 3,600 00

ETAPA II. (točna BUS - křižení s I/44)
km 3,600 00 - km 7,955 55

01.04.2021 - 13.06.2021 - úplná uzavírka úseku silnice, úplná uzavírka bude provedena umístěním SDZ B1 Zákaz vjezdu všech vozidel + E13 Text „Mimo dopravní obsluhu“ + E13 Text „Mimo BUS“ + E13 Text „16,50 - 7,10 h“.

14.06.2021 - 04.07.2021 - úplná uzavírka celého úseku (Etapa I. extravilán Domašov - točna BUS km 0,000 00 - km 3,600 00 a Etapa II. točna BUS - křižení s I/44 km 3,600 00 - 7,955 55). Bude odstraněna SDZ E13 Text „Mimo dopravní obsluhu“ + E13 Text „16,50 - 7,10 h“, řešené území bude bez obsluhy hromadnou dopravou. SDZ budou umístěny na SDZ Z2 Zákaz vjezdu pro označení uzavírky. Od 31. 05. 2021 do 04. 07. 2021 bude dálková linka projíždějící řešeným úsekem bude odkloněna po objízdě trase určené odborem dopravy a silničního hospodářství, oddělení veřejné dopravy Olomouckého kraje.

05.07.2021 - 16.07.2021 - úplná uzavírka celého úseku (platí pro obě etapy). Úplná uzavírka bude provedena SDZ B1 Zákaz vjezdu všech vozidel + E13 Text „Mimo dopravní obsluhu“ + E13 Text „Mimo BUS“.

PROVÁDĚNÉ PRÁCE :

- FRÉZOVÁNÍ
- SANACE KRAJŮ
- PROFILACE A ČIŠTĚNÍ PŘÍKOPŮ
- VÝMĚNA OBRUB
- POKLÁDKA ACO, KRAJNICE
- VDZ, SDZ
- DOKONČOVACÍ A ÚKLIDOVÉ PRÁCE

POZNÁMKA:

DÉLKA PRACOVNÍ DOBY, REŽIM VSTUPU PRACOVNÍKŮ NA STAVENIŠTĚ A ZPŮSOB OZNAČENÍ A ZABEZPEČENÍ STAVBY BUDE STANOVEN VE SMLUVNÍM VZTAHU MEZI INVESTOREM A ZHOTOVITELEM. PŘEDPOKLÁDÁ SE PROVÁDĚNÍ STAVBY V DOBĚ OD 7.10 - 16.50 HOD. MIMO PRACOVNÍ DOBU BUDE UMOŽNĚN PRŮJEZD STAVBOU, NUTNO OSADIT SDZ A22 „JINÉ NEBEZPEČÍ“, ZNAČKA BUDE DOPLNĚNA DODATKOVOU TABULKOU E13 S NÁPÍSEM „PRŮJEZD STAVBOU“.

ZA ÚDRŽBU DOČASNÉHO DOPRAVNÍHO ZNAČENÍ ZODPOVÍDÁ ZHOTOVITEL STAVBY. PO SKONČENÍ STAVEBNÍCH PRACÍ BUDE DOPRAVNÍ ZNAČENÍ ODSTRANĚNO. BĚHEM PROVÁDĚNÍ STAVEBNÍCH PRACÍ BUDE ZACHOVÁN BEZPEČNÝ PŘÍSTUP DO STÁVAJÍCÍCH OBJEKTŮ - ZVÝŠENÁ POZORNOST K ZAJIŠTĚNÍ BEZPEČNOSTI CHODCŮ. V ZAČÁTKU A KONCI STAVBY BUDE VYVĚŠENA VAROVNÁ TABULKA K UPOZORNĚNÍ, ŽE SE CHODEC NACHÁZÍ V PROSTORU STAVENIŠTĚ.

VSTUP NA UZAVŘENÉ CESTY BUDE UZAVŘEN A OZNAČEN VAROVNÝMI TABULKAMI PRO CHODCE. PŘI PROVÁDĚNÍ STAVEBNÍCH PRACÍ BUDE UMOŽNĚN PRŮJEZD POLICIÍ ČR, HASIČSKÉMU ZÁCHRANNÉMU SBORU A ZÁCHRANNÉ SLUŽBĚ. DÁLE BUDE UMOŽNĚN VJEZD PŘÍPADNÉHO ZÁSOBOVÁNÍ A OBSLUHU ÚZEMÍ I PO DOBU PROVÁDĚNÍ PRACÍ. VJEZD PRO PŘÍPADNÁ VOZIDLA ZÁSOBOVÁNÍ BUDE UMOŽNĚN I PO DOBU VÝSTAVBY POUZE V PŘÍPADĚ, ŽE PLOCHA DOTČENÁ STAVBOU BUDE POJÍZDNÁ A POUZE ZA PŘEDPOKLADU DOMLUVY ŽADATELE SE ZÁSTUPCEM DODAVATELE STAVBY (NAPŘ. STAVBYVEDOUČÍ). STAVBA BUDE V MÍSTĚ ZÚ A KÚ OZNAČENA A BUDE OSÁZENO UPOZORNĚNÍ NA POHYB OSOB V STAVENIŠTĚ.


BUDOU ŠKRTNUTY VŠECHNY DZ, KTERÉ BY BYLY V ROZPORU S PŘECHODNOU ÚPRAVOU PROVOZU.



ODSOHLAŠENÁ PŘÍLOHA
ke stavebnímu - výhledu a křížení s I/44
Krajská ředitelství silnic a dopravy Olomoucký kraj

Číslo: 6293-4/21-201-1006
Dne: 15.2.2021
Za správnost: [Podpis]

VYPRACOVALA ING. ANDREA PROKEŠOVÁ	DATUM LEDEN 2021	Č. VÝKRESU 01
NÁZEV AKCE II/450 HR. KRAJE VIDLY - DOMAŠOV, KŘÍŽ. S I/44	 Čsl. armády 1112/27a, 794 01 Krnov e-mail: info@znackymorava.cz	
NÁZEV VÝKRESU PROVIZORNÍ DOPRAVNÍ ZNAČENÍ		

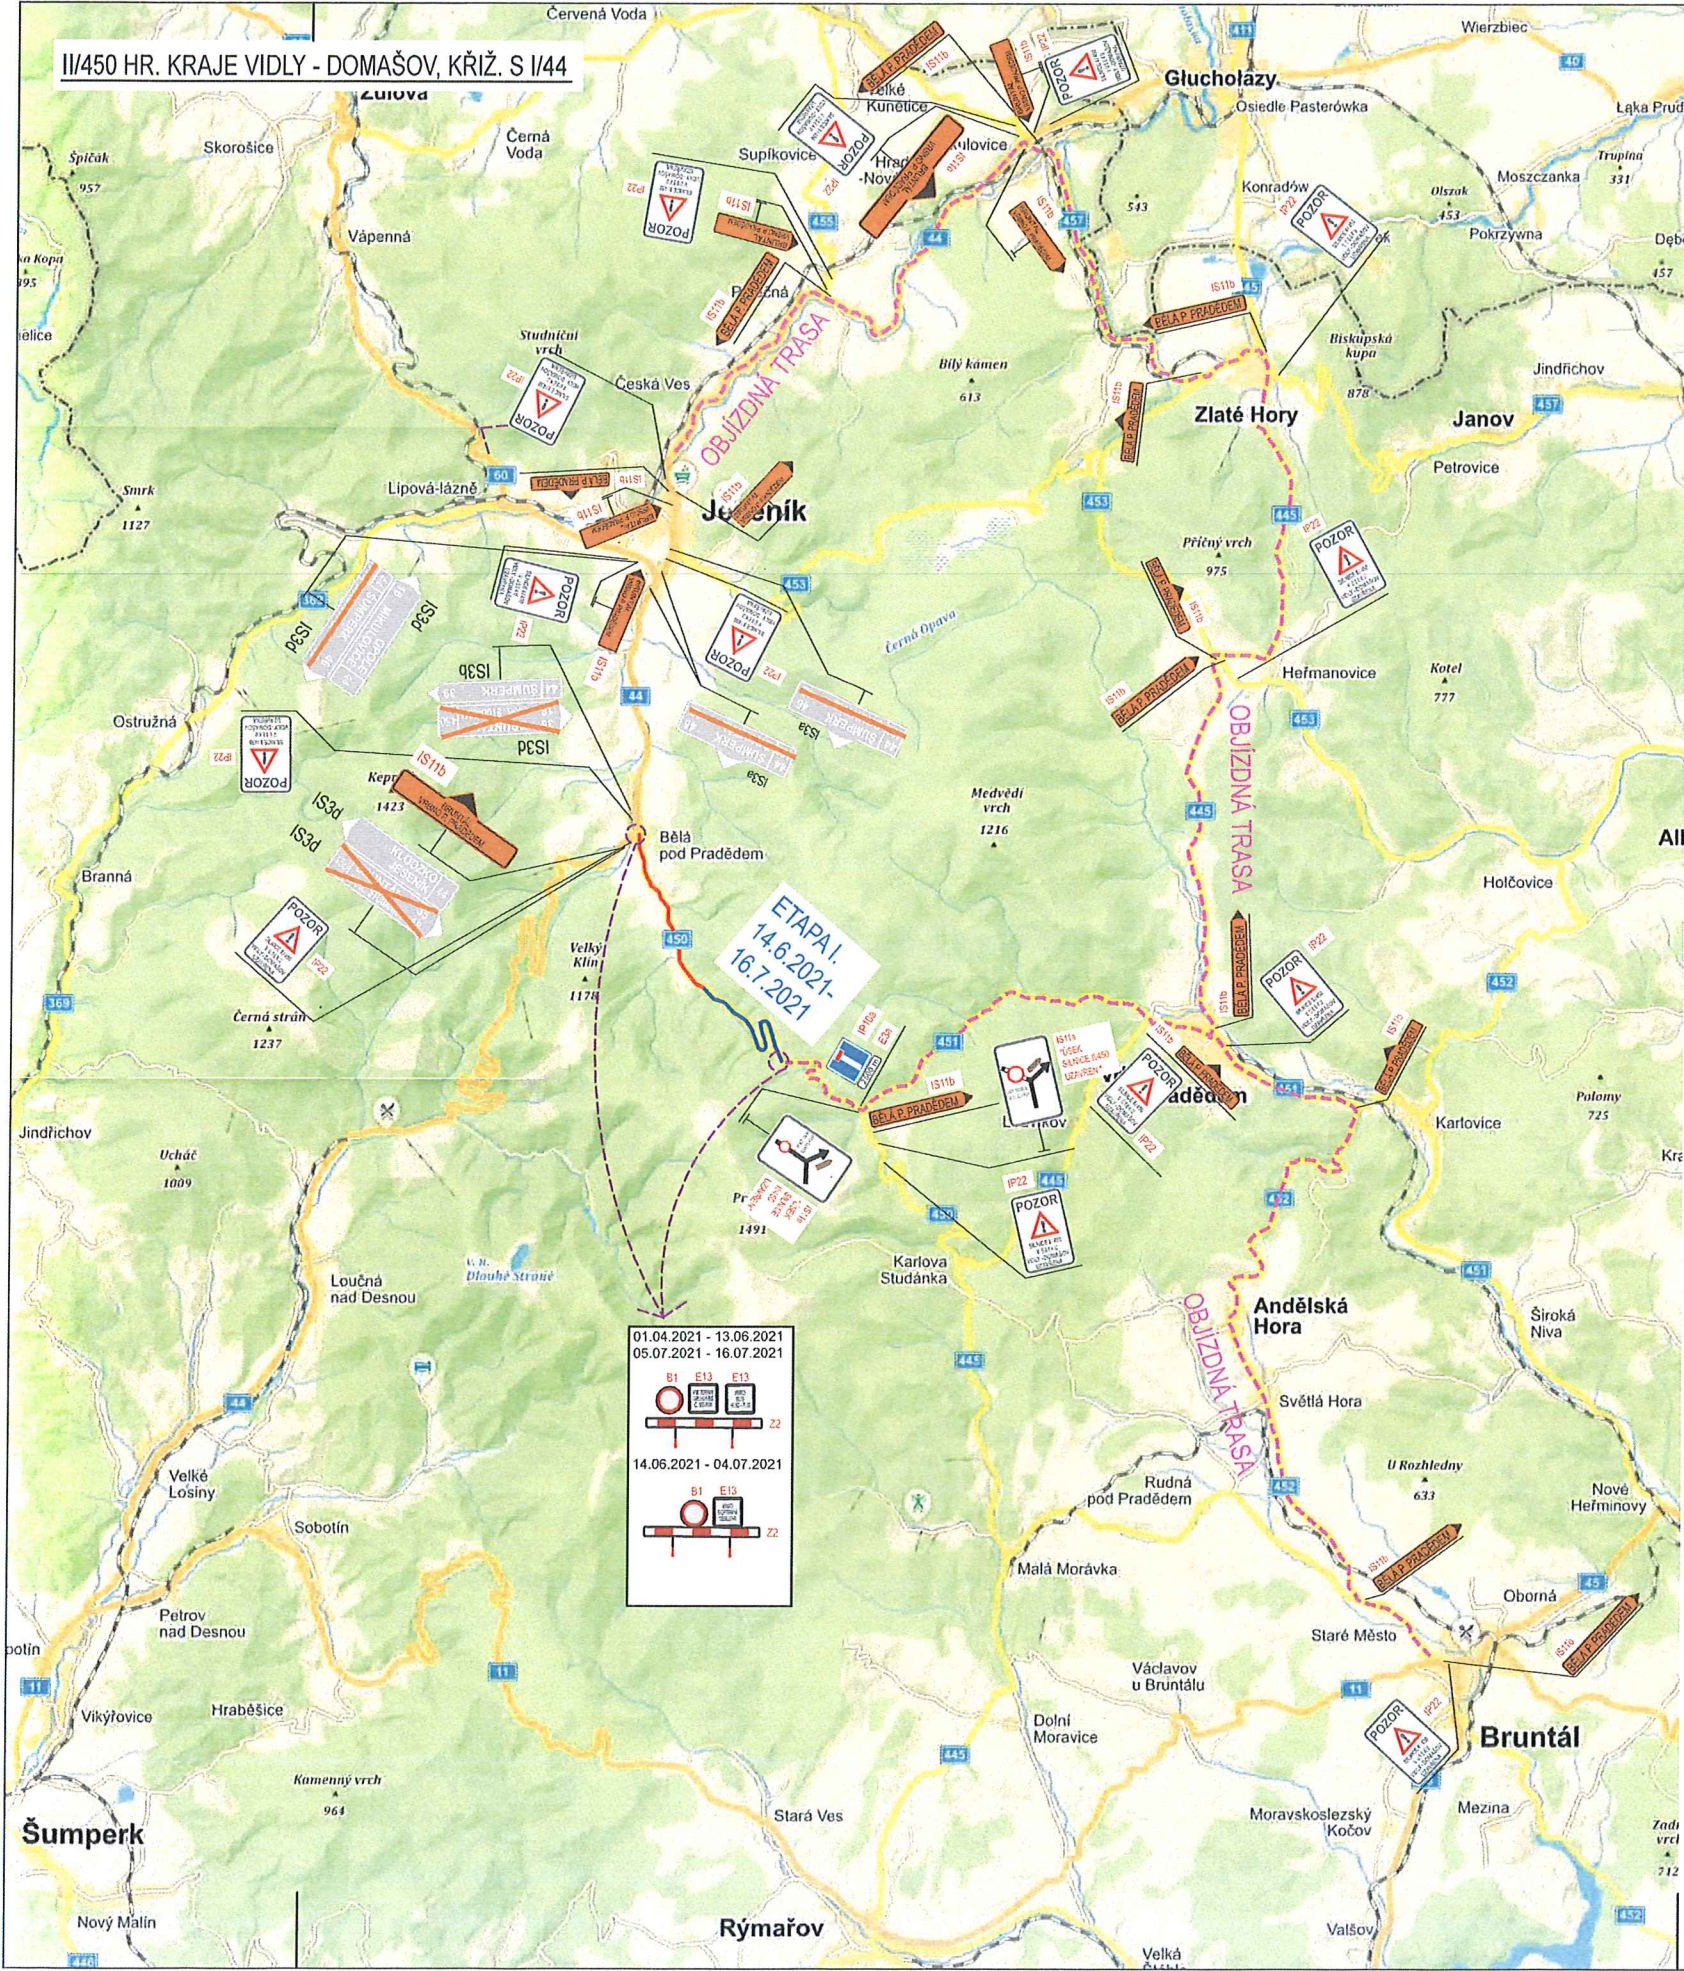

II/450 HR. KRAJE VIDLY - DOMAŠOV, KŘIŽ. S I/44

ETAPA I. (extravilán Domašov - točna BUS)
km 0,000 00 - km 3,600 00

ETAPA II. (točna BUS - křižení s I/44)
km 3,600 00 - km 7,955 55

14.06.2021 - 04.07.2021 - úplná uzavírka celého úseku (Etapa I. extravilán Domašov - točna BUS km 0,000 00 - km 3,600 00 a Etapa II. točna BUS - křižení s I/44 km 3,600 00 - 7,955 55).
Bude odstraněna SDZ E13 Text "Mimo BUS" + E13 Text "16,50-7,10 h", řešené území bude bez obsluhy hromadnou dopravou.
SDZ budou umístěny na SDZ Z2 Zábrana pro označení uzavírky.
Od 31. 05. 2021 do 04. 07. 2021 bude dálková linka projíždějící řešeným úsekem bude odkloněna po objízdě trase určené odborem dopravy a silničního hospodářství, oddělení veřejné dopravy Olomouckého kraje.

05.07.2021 - 16.07.2021 - úplná uzavírka celého úseku (platí pro obě etapy).
Úplná uzavírka bude provedena SDZ B1 Zákaz vjezdu všech vozidel + E13 Text "Mimo dopravní obsluhu" + E13 Text "Mimo BUS".

PROVÁDĚNÉ PRÁCE :

- POKLÁDKA CO
- SVODIDLA
- KRAJNICE
- VZD, SDZ
- DOKONČOVACÍ A ÚKLIDOVÉ PRÁCE

POZNÁMKA:

DÉLKA PRACOVNÍ DOBY, REŽIM VSTUPU PRACOVNÍKŮ NA STAVENIŠTĚ A ZPŮSOB OZNAČENÍ A ZABEZPEČENÍ STAVBY BUDE STANOVEN VE SMLUVNÍM VZTAHU MEZI INVESTOREM A ZHOTOVITELEM. PŘEDPOKLÁDÁ SE PROVÁDĚNÍ STAVBY V DOBĚ OD 7.10 - 16.50 HOD. MIMO PRACOVNÍ DOBU BUDE UMOŽNĚN PRŮJEZD STAVBOU, NUTNO OSADIT SDZ A22 "JINÉ NEBEZPEČÍ", ZNAČKA BUDE DOPLNĚNA DODATKOVOU TABULKOU E13 S NÁPÍSEM "PRŮJEZD STAVBOU".

ZA UDRŽBU DOČASNÉHO DOPRAVNÍHO ZNAČENÍ ZODPOVÍDÁ ZHOTOVITEL STAVBY. PO SKONČENÍ STAVEBNÍCH PRACÍ BUDE DOPRAVNÍ ZNAČENÍ ODSTRANĚNO. BĚHEM PROVÁDĚNÍ STAVEBNÍCH PRACÍ BUDE ZACHOVÁN BEZPEČNÝ PŘÍSTUP DO STÁVAJÍCÍCH OBJEKTŮ - ZVÝŠENÁ POZORNOST K ZAJIŠTĚNÍ BEZPEČNOSTI CHODCŮ. V ZAČÁTKU A KONCI STAVBY BUDE VYVĚŠENA VAROVNÁ TABULKA K UPOZORNĚNÍ, ŽE SE CHODEC NACHÁZÍ V PROSTORU STAVENIŠTĚ.

VSTUP NA UZAVŘENÉ CESTY BUDE UZAVŘEN A OZNAČEN VAROVNÝMI TABULKAMI PRO CHODCE. PŘI PROVÁDĚNÍ STAVEBNÍCH PRACÍ BUDE UMOŽNĚN PRŮJEZD POLICIÍ ČR, HASIČSKÉMU ZÁCHRANNÉMU SBORU A ZÁCHRANNÉ SLUŽBĚ, DÁLE BUDE UMOŽNĚN VJEZD PŘÍPADNÉHO ZÁSOBOVÁNÍ A OBSLUHU ÚZEMÍ I PO DOBU PROVÁDĚNÍ PRACÍ. VJEZD PRO PŘÍPADNÁ VOZIDLA ZÁSOBOVÁNÍ BUDE UMOŽNĚN I PO DOBU VÝSTAVBY POUZE V PŘÍPADĚ, ŽE PLOCHA DOTČENÁ STAVBOU BUDE POJÍZDNÁ A POUZE ZA PŘEDPOKLADU DOMLUVY ŽADATELE SE ZÁSTUPCEM DODAVATELE STAVBY (NAPŘ. STAVBYVEDOUČÍ). STAVBA BUDE V MÍSTĚ ZÚ A KÚ OZNAČENA A BUDE OSAZENO UPOZORNĚNÍ NA POHYB OSOB V STAVENIŠTĚ.

BUDOU ŠKRTNUTY VŠECHNY DZ, KTERÉ BY BYLY V ROZPORU S PŘECHODNOU ÚPRAVOU PROVOZU.

ODSOUHLASENÁ PŘÍLOHA
ka stanovisku - vyřazení k dělu
Krajské ředitelství police Olomouckého kraje

Č. J. KŘP - 6293-4/21-201 - 14.06.2021

Dne: 15. 2. 2021

Za správnost: Mg. R. R.

VYPRACOVALA ING. ANDREA PROKEŠOVÁ	DATUM LEDEN 2021	Č. VÝKRESU 02
NÁZEV AKCE II/450 HR. KRAJE VIDLY - DOMAŠOV, KŘIŽ. S I/44	 Čsl. armády 1112/27a, 794 01 Krnov e-mail: info@znackymorava.cz	
NÁZEV VÝKRESU PROVIZORNÍ DOPRAVNÍ ZNAČENÍ		