


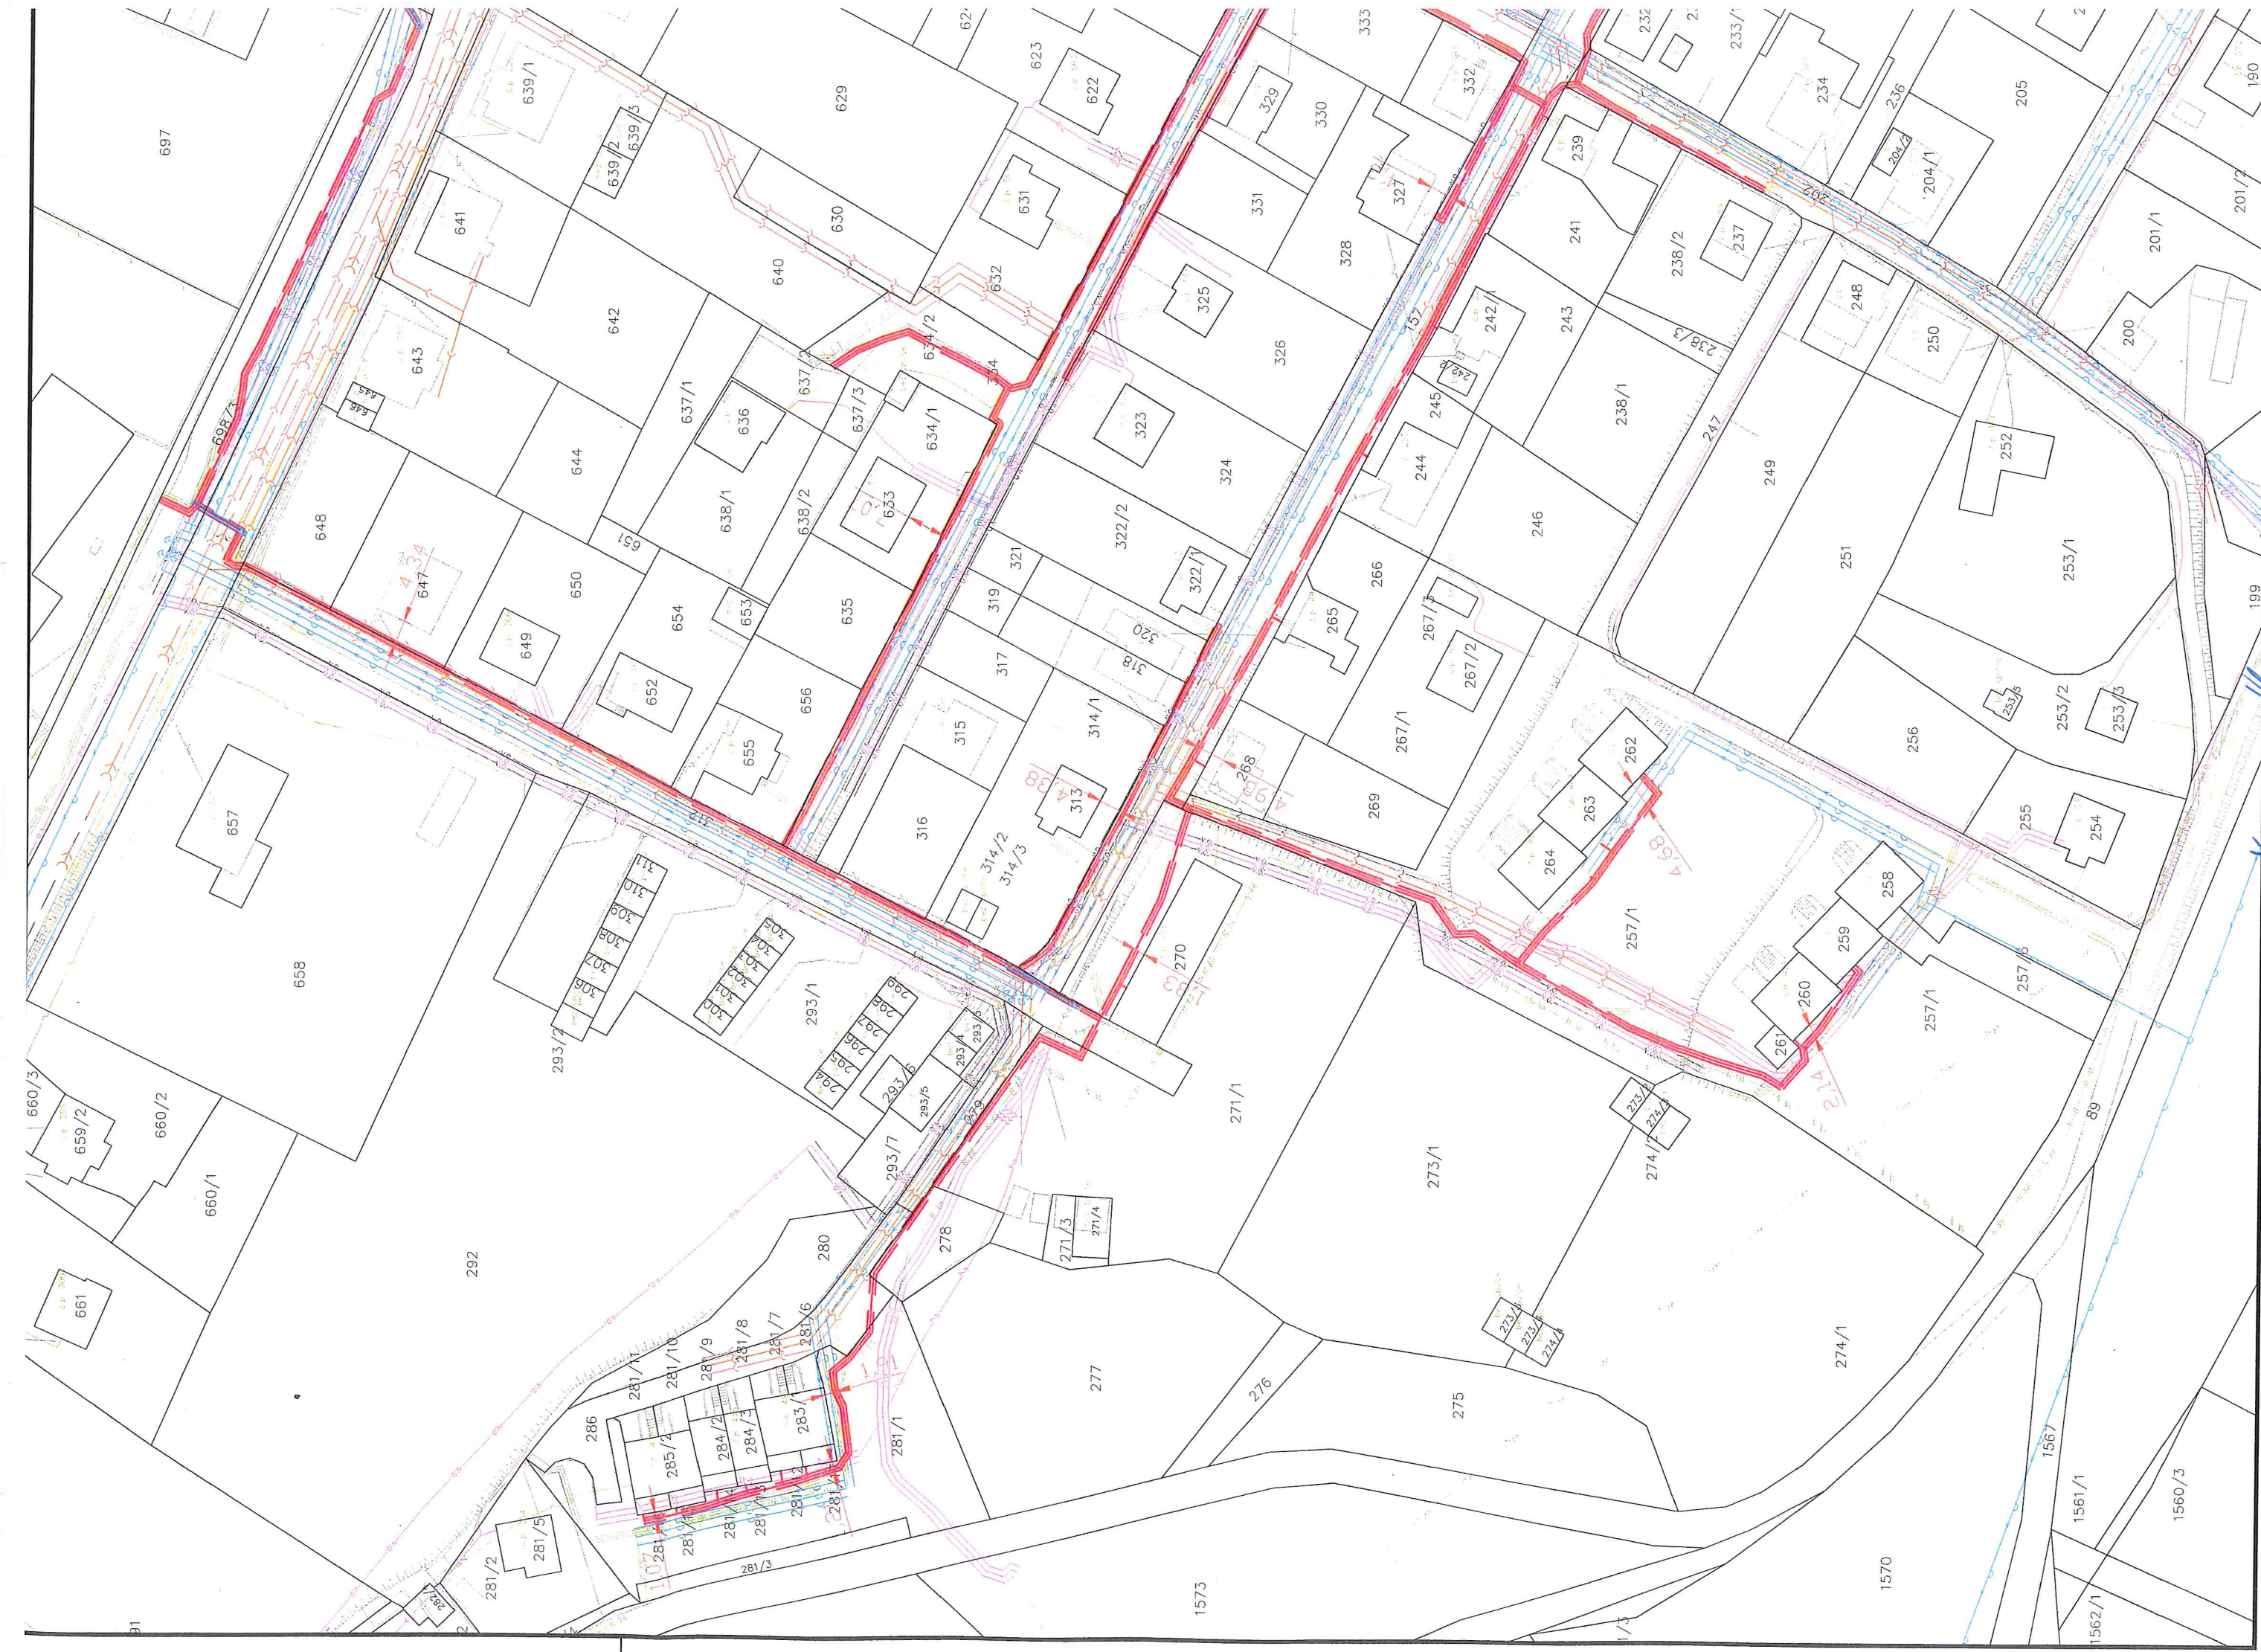

KOPIE ZE DNE 29.9.2021, PORÚČIL: ING. JOSEF ŠKEDLA
VÝKRES č. C. 3.01


SCHVÁLENO ZA PODMÍNEK ROZHODNUTÍ

SCHVÁLENO ZA PODMÍNEK ROZHODNUTÍ

č.j.: MUVP 9798/2021

zedne: 29.9.2021


LEGENDA:

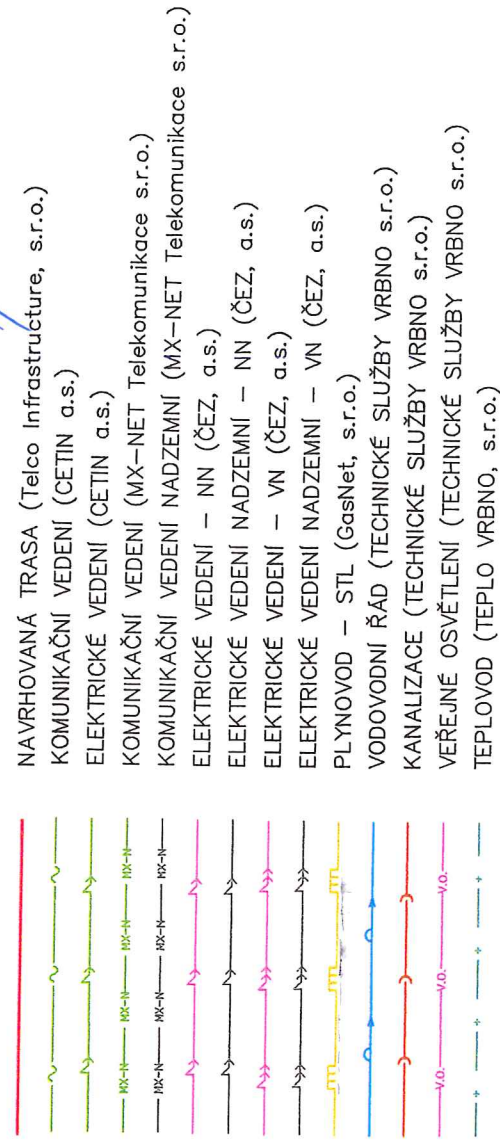



LEGENDA ZNAČEK:



LEGENDA OCHRANNÝCH PÁSEM:

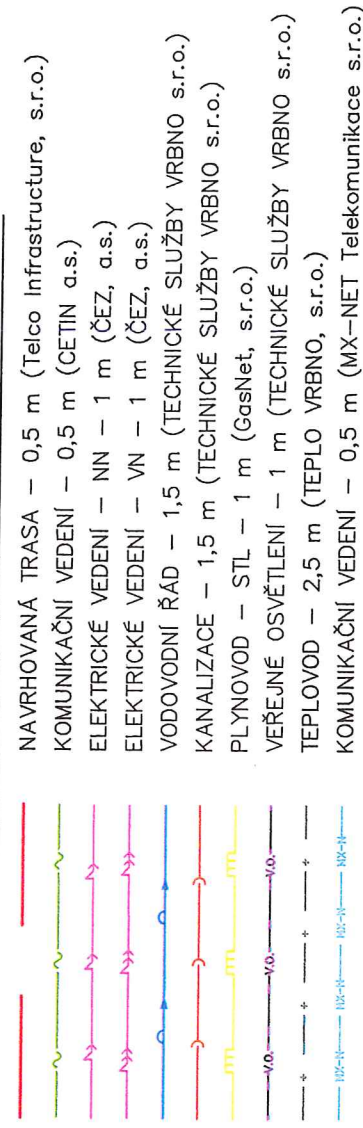


KLAD LISTÜ:

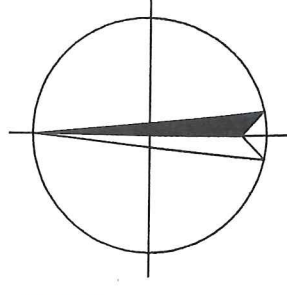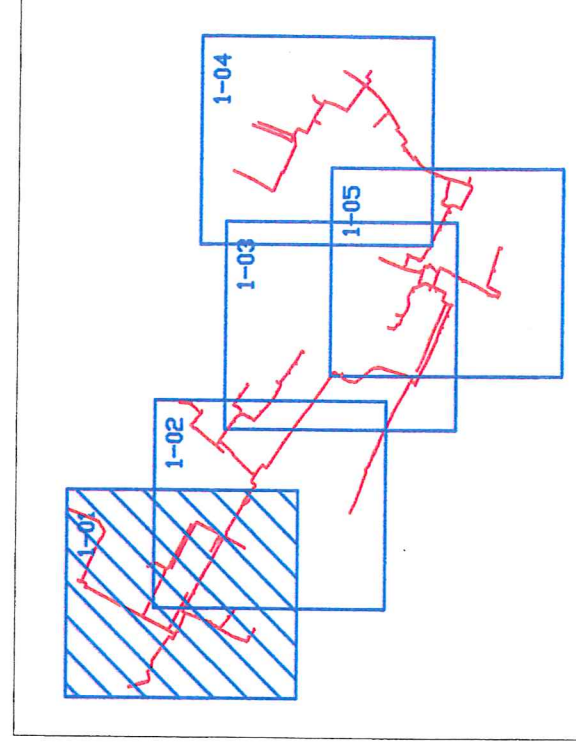

k.ú. Vrbno pod Pradědem

VÝPRACOVAL:	SCHVÁLIL:	DATUM:	 Infotel TELEKOMUNIKAČNÍ SLUŽBY
Ondřej Trávníček	Michal Šira	červen 2021	
INVESTOR:		STUPEŇ PD:	
Telco Infrastructure, s.r.o.		DUR	
AKCE:	FTTH Vrbno pod Pradědem - Etapa II.		
VÝKRES:	Koordinační situační výkres		
	ZMĚNA:	ZAKÁZKOVÉ Č.:	
	---	2019-99-006	
	MĚŘÍTKO:	VÝKRES Č.:	
	1:1000	C.3.01	

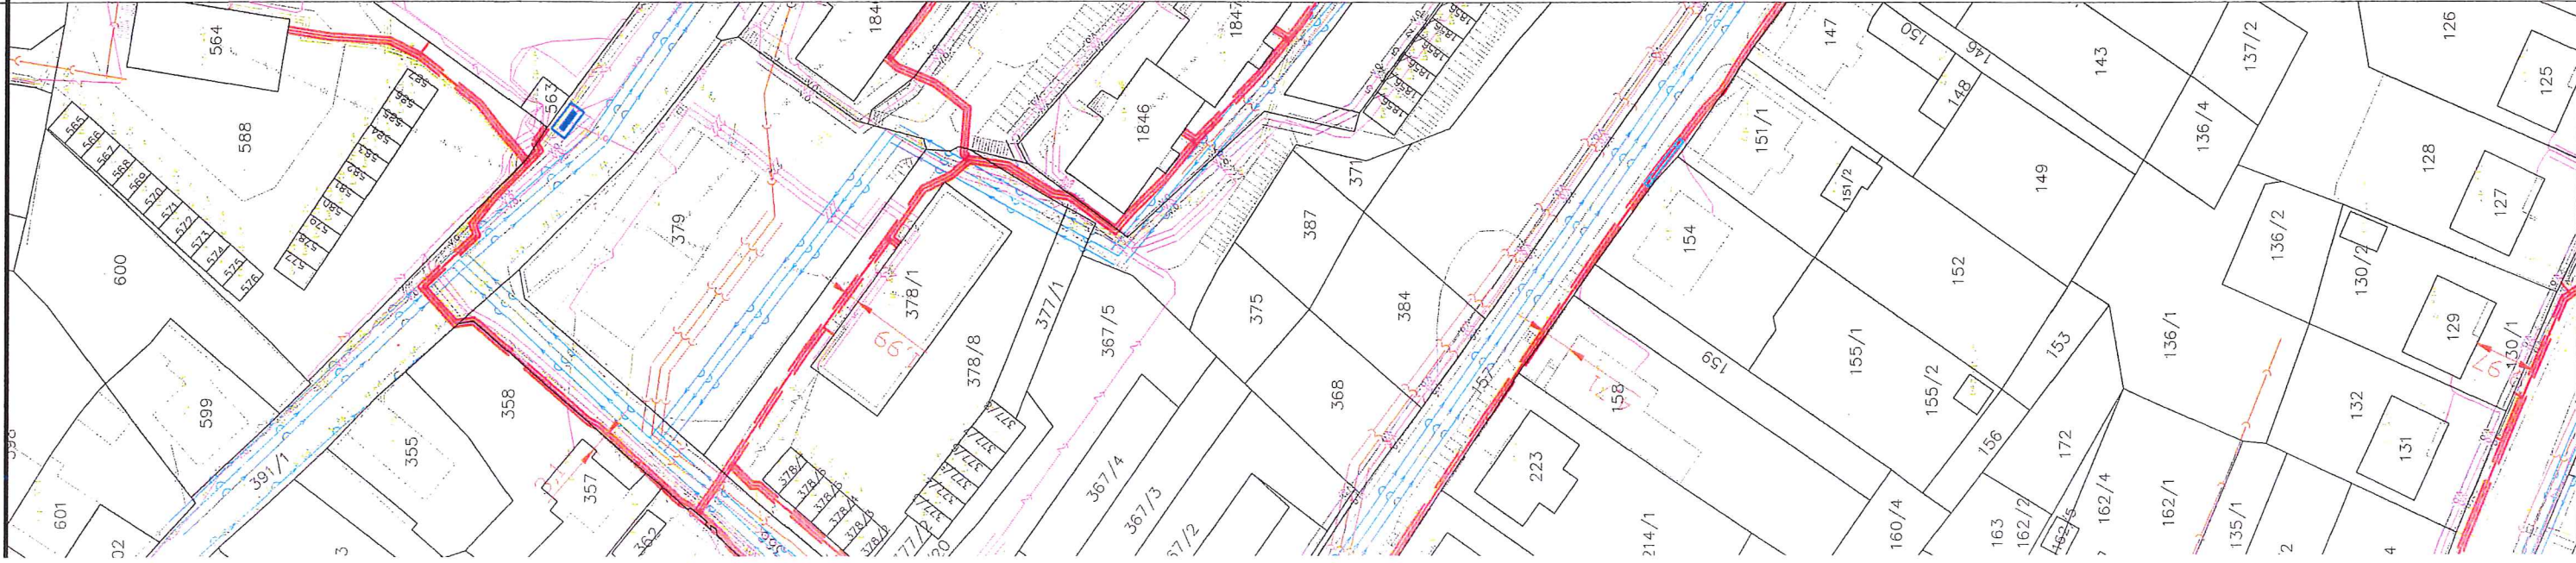

MĚSTSKÝ ÚŘAD VRBNO POD PRADĚDEM
odbor výstavby a životního prostředí

SCHVÁLENO ZA PODMÍNEK ROZHODNUTÍ
č.j.: MUVP 9790/2021

ze dne: 29.9.2021

LEGENDA:

- NAVRHOVANÁ TRASA (Telco Infrastructure, s.r.o.)
- KOMUNIKAČNÍ VEDENÍ (CETIN a.s.)
- ELEKTRICKÉ VEDENÍ (CETIN a.s.)
- KOMUNIKAČNÍ VEDENÍ (MX-NET Telekomunikace s.r.o.)
- KOMUNIKAČNÍ VEDENÍ NADZEMNÍ (MX-NET Telekomunikace s.r.o.)
- ELEKTRICKÉ VEDENÍ – NN (ČEZ, a.s.)
- ELEKTRICKÉ VEDENÍ NADZEMNÍ – NN (ČEZ, a.s.)
- ELEKTRICKÉ VEDENÍ – VN (ČEZ, a.s.)
- ELEKTRICKÉ VEDENÍ NADZEMNÍ – VN (ČEZ, a.s.)
- PLYNOVOD – STL (GasNet, s.r.o.)
- VODOVODNÍ ŘÁD (TECHNICKÉ SLUŽBY VRBNO s.r.o.)
- KANALIZACE (TECHNICKÉ SLUŽBY VRBNO s.r.o.)
- VEŘEJNÉ OSVĚTLENÍ (TECHNICKÉ SLUŽBY VRBNO s.r.o.)
- TEPLOVOD (TEPLO VRBNO, s.r.o.)


LEGENDA ZNAČEK:

- PROTLAK POD KOMUNIKACÍ
- NOVÝ OPTICKÝ ROZVADĚČ PODB (1600 x 550 x 350 mm)
- POLOHOVIS
- HRANICE PARCEL
- PARCELNÍ ČÍSLO
- ČÍSLO POPISNÉ

LEGENDA OCHRANNÝCH PÁSEM:

- NAVRHOVANÁ TRASA – 0,5 m (Telco Infrastructure, s.r.o.)
- KOMUNIKAČNÍ VEDENÍ – 0,5 m (CETIN a.s.)
- ELEKTRICKÉ VEDENÍ – NN – 1 m (ČEZ, a.s.)
- ELEKTRICKÉ VEDENÍ – VN – 1 m (ČEZ, a.s.)
- VODOVODNÍ ŘÁD – 1,5 m (TECHNICKÉ SLUŽBY VRBNO s.r.o.)
- KANALIZACE – 1,5 m (TECHNICKÉ SLUŽBY VRBNO s.r.o.)
- PLYNOVOD – STL – 1 m (GasNet, s.r.o.)
- VEŘEJNÉ OSVĚTLENÍ – 1 m (TECHNICKÉ SLUŽBY VRBNO s.r.o.)
- TEPLOVOD – 2,5 m (TEPLO VRBNO, s.r.o.)
- KOMUNIKAČNÍ VEDENÍ – 0,5 m (MX-NET Telekomunikace s.r.o.)

KLAD LISTŮ:

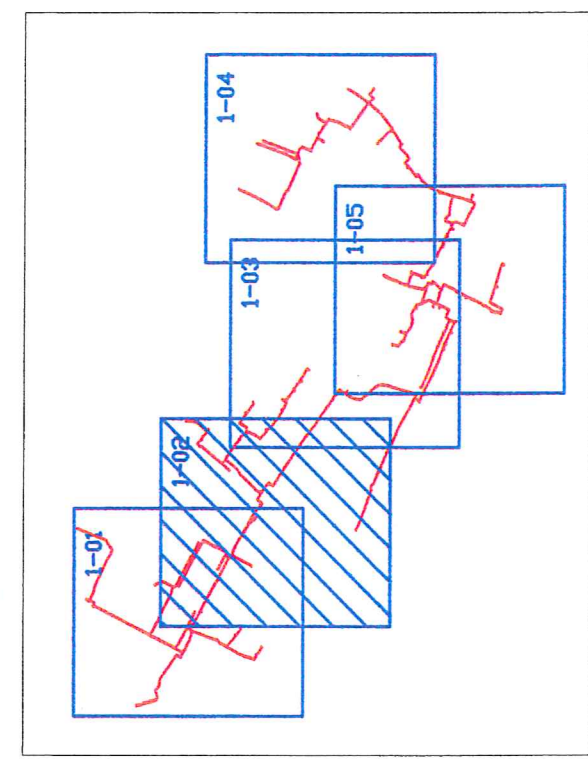


K.Ú. Vrbno pod Pradědem

VYPRACOVAL:		SCHVÁLIL:	DATUM:		
Onďřej Trávníček		Michal Šíra	červen 2021		
INVESTOR:		STUPEŇ PD:			
Telco Infrastructure, s.r.o.		DUR		InfoTel, spol. s r.o., Novolíšeňská 18, 628 00 Brno	
AKCE:				ZMĚNA:	ZAKÁZKOVÉ Č.:
FTTH Vrbno pod Pradědem - Etapa II.				---	2019-99-006
VÝKRES:				MĚŘITKO:	VÝKRES Č.:
Koordinační situační výkres				1:1000	C.3.02


MĚSTSKÝ ÚŘAD VRBNO POD PRADĚDEM
odbor výstavby a životního prostředí
SCHVÁLENO ZA PODMÍNEK ROZHODNUTÍ
č.j.: MUVP 9798/2021
ze dne: 29.9.2021

LEGENDA:

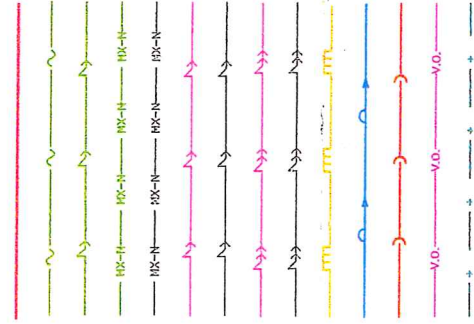


NAVRHOVANÁ TRASA (Telco Infrastructure, s.r.o.)
KOMUNIKAČNÍ VEDENÍ (CETIN a.s.)
ELEKTRICKÉ VEDENÍ (CETIN a.s.)
KOMUNIKAČNÍ VEDENÍ (MX-NET Telekomunikace s.r.o.)
KOMUNIKAČNÍ VEDENÍ NADZEMNÍ (MX-NET Telekomunikace s.r.o.)
ELEKTRICKÉ VEDENÍ – NN (ČEZ, a.s.)
ELEKTRICKÉ VEDENÍ NADZEMNÍ – NN (ČEZ, a.s.)
ELEKTRICKÉ VEDENÍ – VN (ČEZ, a.s.)
ELEKTRICKÉ VEDENÍ – VN (ČEZ, a.s.)
ELEKTRICKÉ VEDENÍ NADZEMNÍ – VN (ČEZ, a.s.)
PLYNOVOD – STL (GasNet, s.r.o.)
VODOVODNÍ ŘÁD (TECHNICKÉ SLUŽBY VRBNO s.r.o.)
KANALIZACE (TECHNICKÉ SLUŽBY VRBNO s.r.o.)
VEŘEJNÉ OSVĚTLENÍ (TECHNICKÉ SLUŽBY VRBNO s.r.o.)
TEPLOVOD (TEPLO VRBNO, s.r.o.)

LEGENDA ZNAČEK:

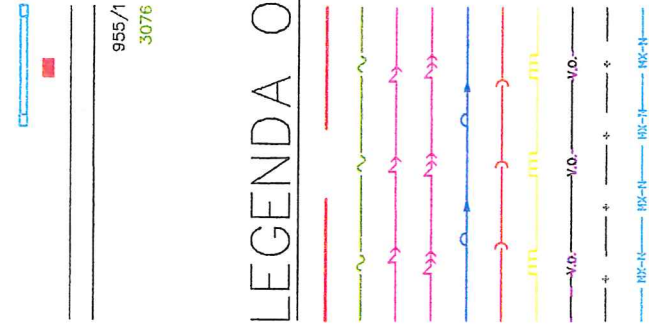



PROTLAK POD KOMUNIKACÍ
NOVÝ OPTICKÝ ROZVADĚČ PODB (1600 x 550 x 350 mm)
POLOHOVIS
HRANICE PARCEL
PARCELNÍ ČÍSLO
ČÍSLO POPISNÉ
NAVRHOVANÁ TRASA – 0,5 m (Telco Infrastructure, s.r.o.)
KOMUNIKAČNÍ VEDENÍ – 0,5 m (CETIN a.s.)
ELEKTRICKÉ VEDENÍ – NN – 1 m (ČEZ, a.s.)
ELEKTRICKÉ VEDENÍ – VN – 1 m (ČEZ, a.s.)
VODOVODNÍ ŘÁD – 1,5 m (TECHNICKÉ SLUŽBY VRBNO s.r.o.)
KANALIZACE – 1,5 m (TECHNICKÉ SLUŽBY VRBNO s.r.o.)
PLYNOVOD – STL – 1 m (GasNet, s.r.o.)
VEŘEJNÉ OSVĚTLENÍ – 1 m (TECHNICKÉ SLUŽBY VRBNO s.r.o.)
TEPLOVOD – 2,5 m (TEPLO VRBNO, s.r.o.)
KOMUNIKAČNÍ VEDENÍ – 0,5 m (MX-NET Telekomunikace s.r.o.)

LEGENDA OCHRANNÝCH PÁSEM:

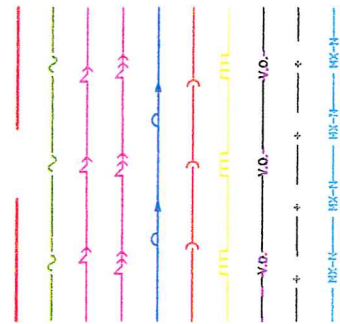

NAVRHOVANÁ TRASA – 0,5 m (Telco Infrastructure, s.r.o.)
KOMUNIKAČNÍ VEDENÍ – 0,5 m (CETIN a.s.)
ELEKTRICKÉ VEDENÍ – NN – 1 m (ČEZ, a.s.)
ELEKTRICKÉ VEDENÍ – VN – 1 m (ČEZ, a.s.)
VODOVODNÍ ŘÁD – 1,5 m (TECHNICKÉ SLUŽBY VRBNO s.r.o.)
KANALIZACE – 1,5 m (TECHNICKÉ SLUŽBY VRBNO s.r.o.)
PLYNOVOD – STL – 1 m (GasNet, s.r.o.)
VEŘEJNÉ OSVĚTLENÍ – 1 m (TECHNICKÉ SLUŽBY VRBNO s.r.o.)
TEPLOVOD – 2,5 m (TEPLO VRBNO, s.r.o.)
KOMUNIKAČNÍ VEDENÍ – 0,5 m (MX-NET Telekomunikace s.r.o.)

KLAD LISTŮ:

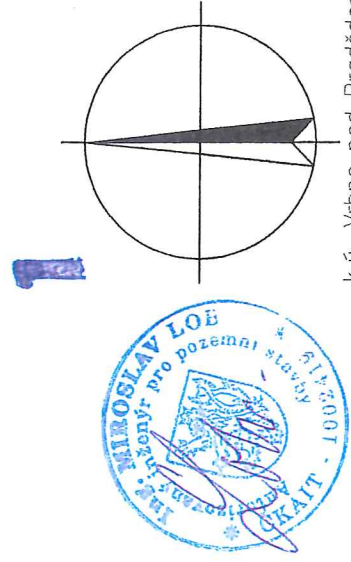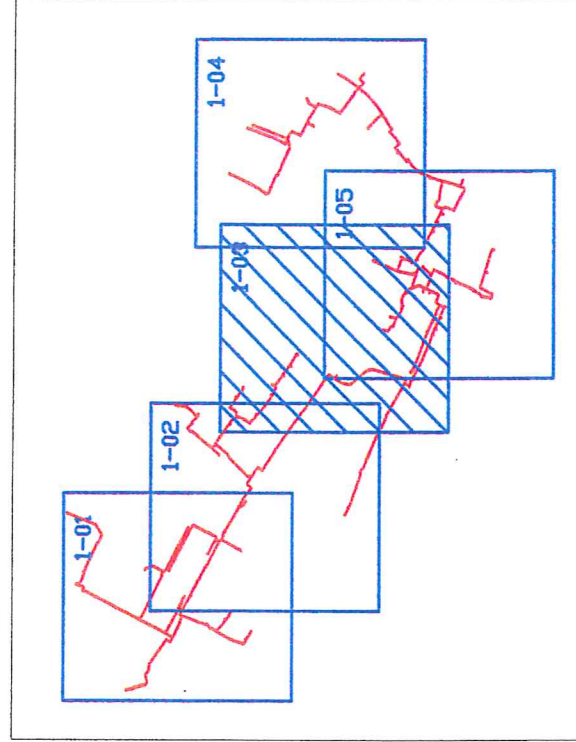

k.ú. Vrbo pod Pradědem

VYPRACOVAL: Ondřej Trávníček	SCHVÁLIL: Michal Šíra	DATUM: červen 2021	 TELEKOMUNIKAČNÍ SLUŽBY
INVESTOR: Telco Infrastructure, s.r.o.		STUPEŇ PD: DUR	
AKCE: FTTH Vrbo pod Pradědem - Etapa II.			InfoTel, spol. s r.o., Novolíšeňská 18, 628 00 Brno
VÝKRES: Koordináční situační výkres			ZMĚNA: --
			ZAKÁZKOVÉ Č.: 2019-99-006
			VÝKRES Č.: 1:1000
			C.3.03



KOPIE ZE DNE 19.9.2021, PORTÁL: ING. JOSEF PEHRA

VERZEP O. 0.3.04

MĚSTSKÝ ÚŘAD VRBNO POD PRADĚDEM
odbor výstavby a životního prostředí
SCHVÁLENO ZA PODMÍNEK ROZHODNUTÍ
č.j.: MUVP 9798/2021
ze dne: 29.9.2021

LEGENDA:

- NAVRHOVANÁ TRASA (Telco Infrastructure, s.r.o.)
- KOMUNIKAČNÍ VEDENÍ (CETIN a.s.)
- ELEKTRICKÉ VEDENÍ (CETIN a.s.)
- KOMUNIKAČNÍ VEDENÍ (MX-NET Telekomunikace s.r.o.)
- KOMUNIKAČNÍ VEDENÍ NADZEMNÍ (MX-NET Telekomunikace s.r.o.)
- ELEKTRICKÉ VEDENÍ – NN (ČEZ, a.s.)
- ELEKTRICKÉ VEDENÍ NADZEMNÍ – NN (ČEZ, a.s.)
- ELEKTRICKÉ VEDENÍ – VN (ČEZ, a.s.)
- ELEKTRICKÉ VEDENÍ NADZEMNÍ – VN (ČEZ, a.s.)
- PLYNOVOD – STL (GasNet, s.r.o.)
- VODOVODNÍ ŘÁD (TECHNICKÉ SLUŽBY VRBNO s.r.o.)
- KANALIZACE (TECHNICKÉ SLUŽBY VRBNO s.r.o.)
- VEŘEJNÉ OSVĚTLENÍ (TECHNICKÉ SLUŽBY VRBNO s.r.o.)
- TEPLOVOD (TEPLO VRBNO, s.r.o.)



LEGENDA ZNAČEK:

- PROTLAK POD KOMUNIKACÍ
- NOVÝ OPTICKÝ ROZVADĚČ PODB (1600 x 550 x 350 mm)
- POLOHOVIS
- HRANICE PARCEL
- PARCELNÍ ČÍSLO
- ČÍSLO POPISNÉ

LEGENDA OCHRANNÝCH PÁSEM:


- NAVRHOVANÁ TRASA – 0,5 m (Telco Infrastructure, s.r.o.)
- KOMUNIKAČNÍ VEDENÍ – 0,5 m (CETIN a.s.)
- ELEKTRICKÉ VEDENÍ – NN – 1 m (ČEZ, a.s.)
- ELEKTRICKÉ VEDENÍ – VN – 1 m (ČEZ, a.s.)
- VODOVODNÍ ŘÁD – 1,5 m (TECHNICKÉ SLUŽBY VRBNO s.r.o.)
- KANALIZACE – 1,5 m (TECHNICKÉ SLUŽBY VRBNO s.r.o.)
- PLYNOVOD – STL – 1 m (GasNet, s.r.o.)
- VEŘEJNÉ OSVĚTLENÍ – 1 m (TECHNICKÉ SLUŽBY VRBNO s.r.o.)
- TEPLOVOD – 2,5 m (TEPLO VRBNO, s.r.o.)
- KOMUNIKAČNÍ VEDENÍ – 0,5 m (MX-NET Telekomunikace s.r.o.)

KLAD LISTŮ:

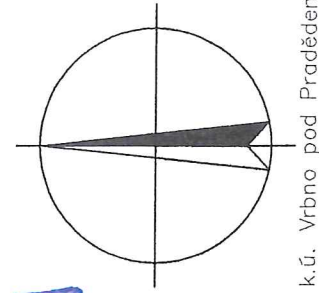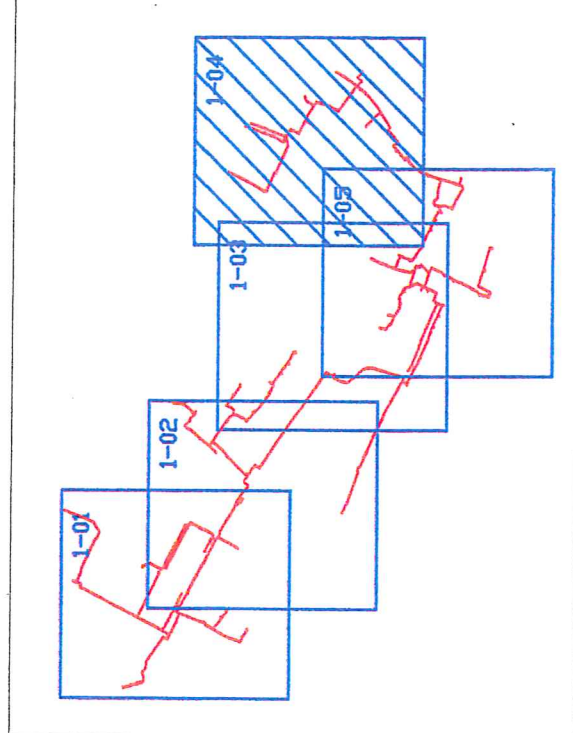


k.ú. Vrbno pod Pradědem

VYPRACOVAL: Ondřej Trávníček		SCHVÁLIL: Michal Šíra	DATUM: červen 2021	 Infotel TELEKOMUNIKAČNÍ SLUŽBY	InfoTel, spol. s r.o., Novolíšeňská 18, 628 00 Brno		
INVESTOR: Telco Infrastructure, s.r.o.			STUPEŇ PD: DUR			ZMĚNA: --	ZAKÁZKOVÉ Č.: 2019-99-006
AKCE: FTTH Vrbno pod Pradědem - Etapa II.						MĚŘITKO: 1:1000	VÝKRES Č.: C.3.04
VÝKRES: Koordináční situační výkres							

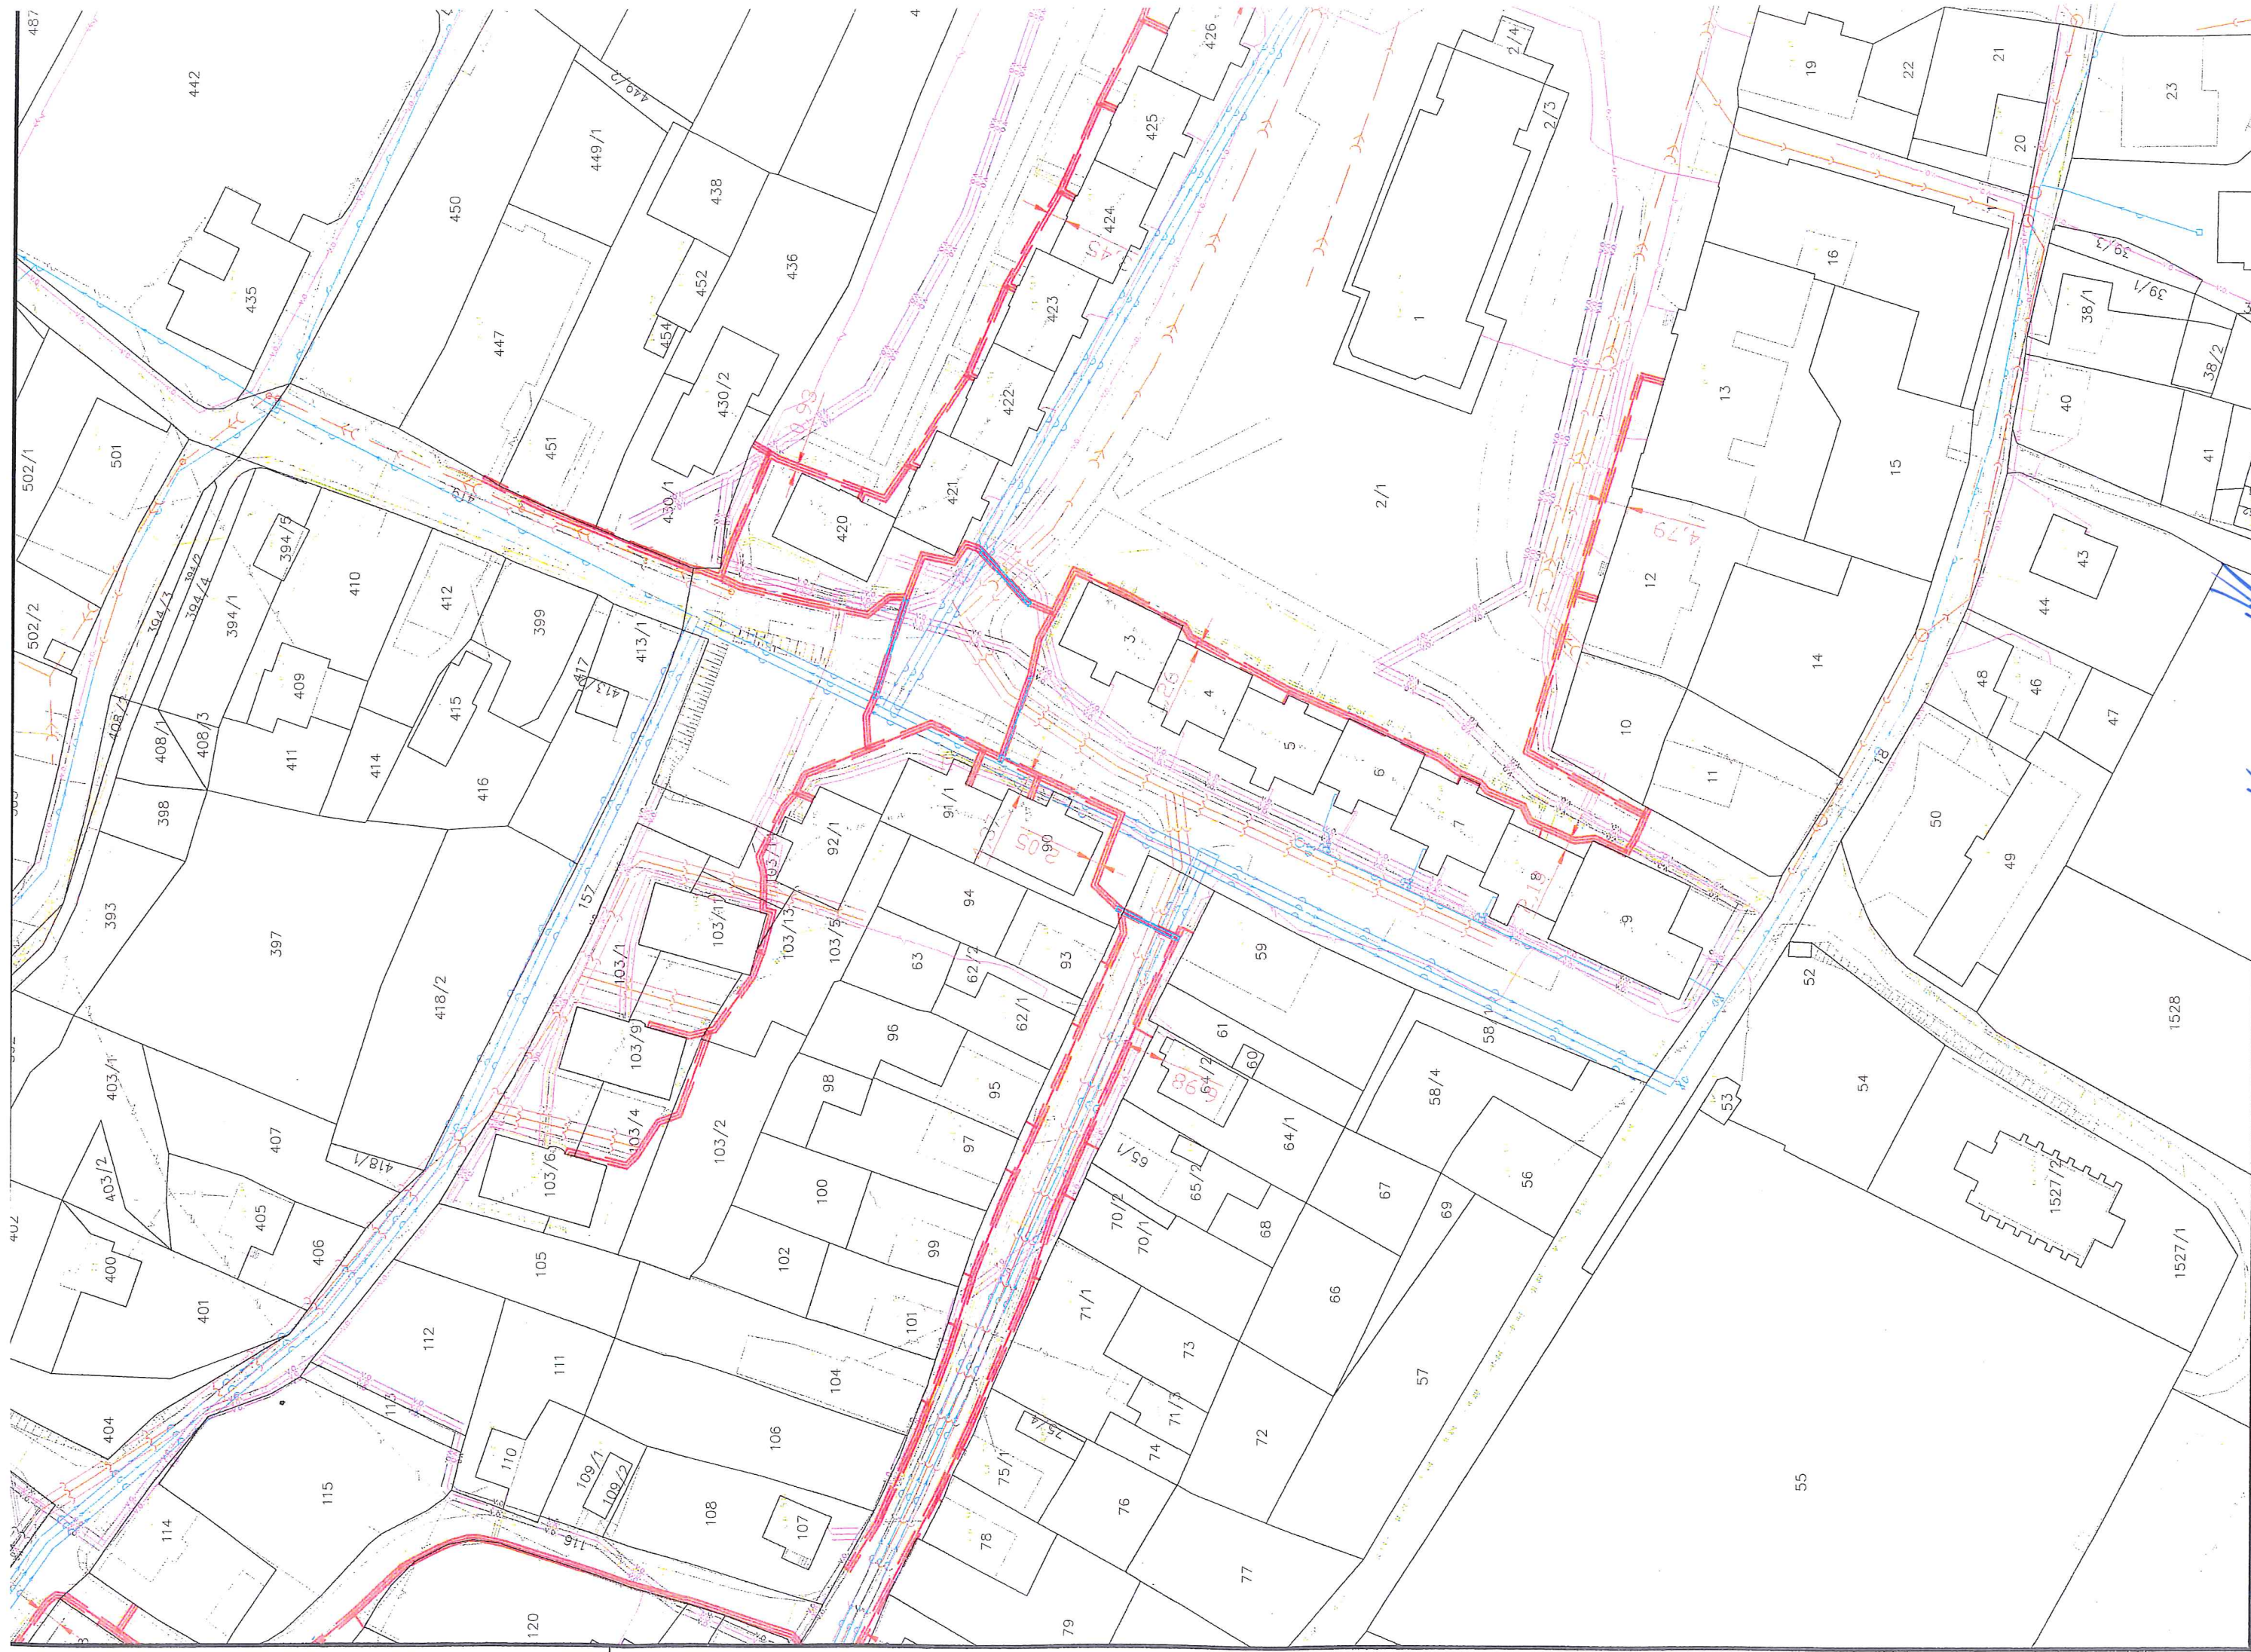


KOPIE ZE DNE 29.9.2021, PODPIS: ING. JOSEF VEHLA

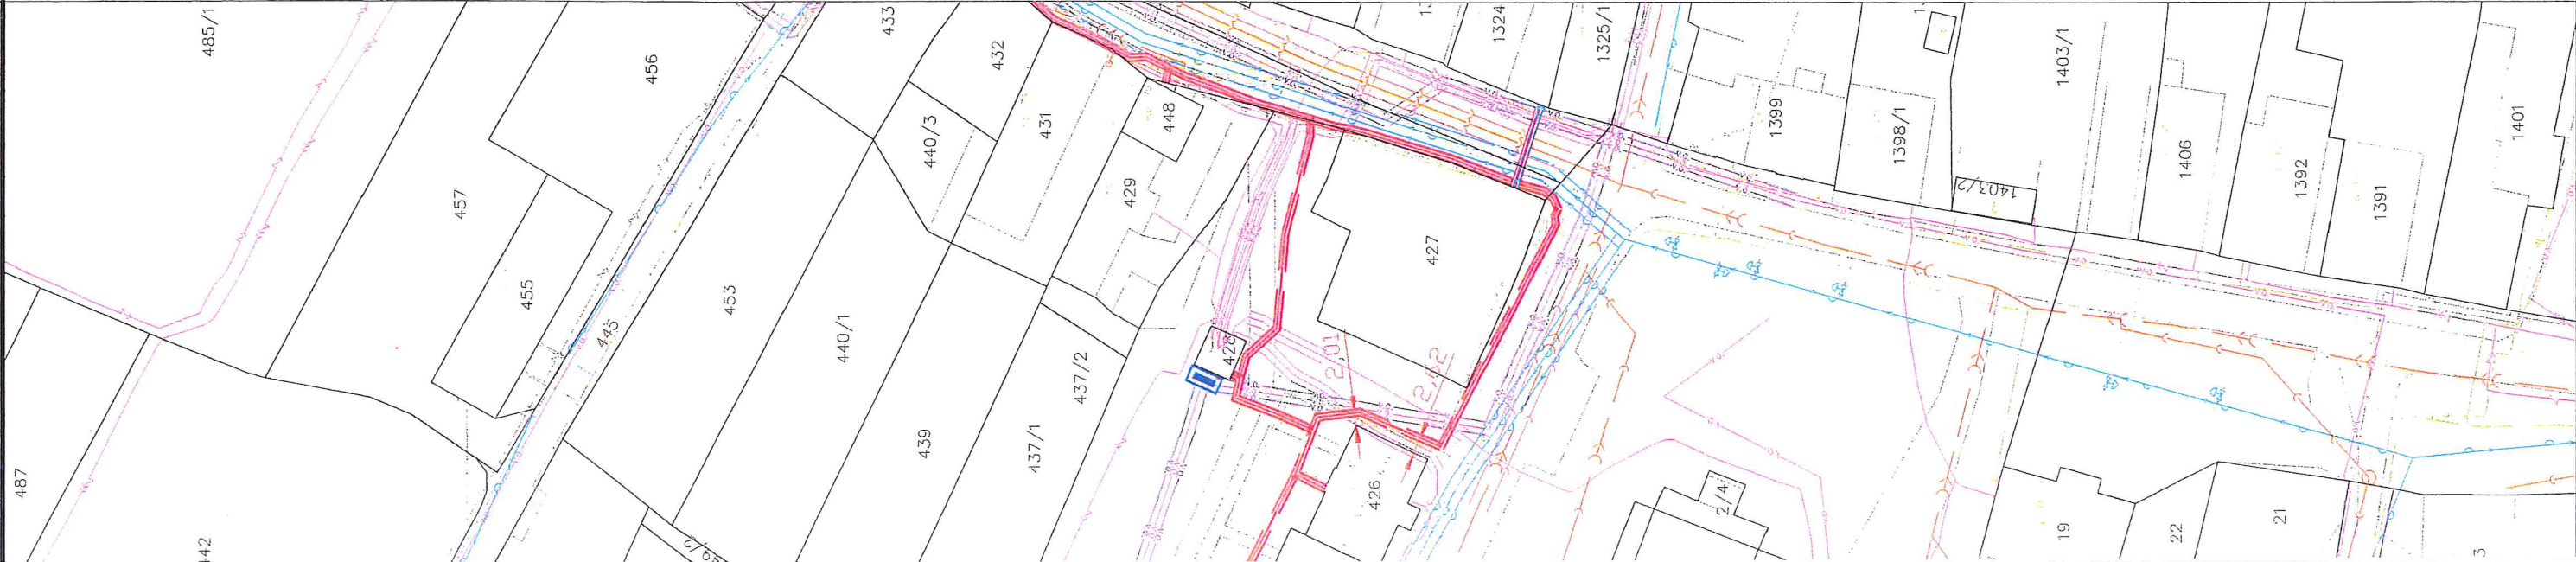

MĚSTSKÝ ÚŘAD VRBNO POD PRADĚDEM
odbor výstavby a životního prostředí
SCHVÁLENO ZA PODMÍNEK ROZHODNUTÍ
č.j.: MUVP 9798/2021
ze dne: 29.9.2021


[Signature]

LEGENDA:

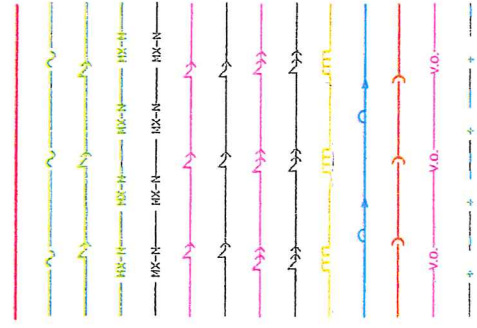


NAVROVANÁ TRASA (Telco Infrastructure, s.r.o.)
KOMUNIKAČNÍ VEDENÍ (CETIN a.s.)
ELEKTRICKÉ VEDENÍ (CETIN a.s.)
KOMUNIKAČNÍ VEDENÍ (MX-NET Telekomunikace s.r.o.)
KOMUNIKAČNÍ VEDENÍ NADZEMNÍ (MX-NET Telekomunikace s.r.o.)
ELEKTRICKÉ VEDENÍ – NN (ČEZ, a.s.)
ELEKTRICKÉ VEDENÍ NADZEMNÍ – NN (ČEZ, a.s.)
ELEKTRICKÉ VEDENÍ – VN (ČEZ, a.s.)
ELEKTRICKÉ VEDENÍ – VN (ČEZ, a.s.)
ELEKTRICKÉ VEDENÍ NADZEMNÍ – VN (ČEZ, a.s.)
PLYNOVOD – STL (GasNet, s.r.o.)
VODOVODNÍ ŘÁD (TECHNICKÉ SLUŽBY VRBNO s.r.o.)
KANALIZACE (TECHNICKÉ SLUŽBY VRBNO s.r.o.)
VEŘEJNÉ OSVĚTLENÍ (TECHNICKÉ SLUŽBY VRBNO s.r.o.)
TEPLOVOD (TEPLO VRBNO, s.r.o.)

LEGENDA ZNAČEK:

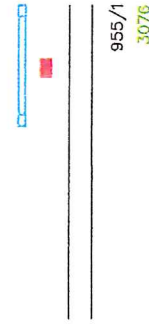


PROTLAK POD KOMUNIKACÍ
NOVÝ OPTICKÝ ROZVADĚČ PODB (1600 x 550 x 350 mm)
POLOHOVIS
HRANICE PARCEL
PARCELNÍ ČÍSLO
ČÍSLO POJISNÉ

LEGENDA OCHRANNÝCH PÁSEM:

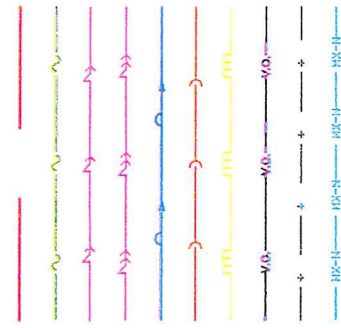

NAVROVANÁ TRASA – 0,5 m (Telco Infrastructure, s.r.o.)
KOMUNIKAČNÍ VEDENÍ – 0,5 m (CETIN a.s.)
ELEKTRICKÉ VEDENÍ – NN – 1 m (ČEZ, a.s.)
ELEKTRICKÉ VEDENÍ – VN – 1 m (ČEZ, a.s.)
VODOVODNÍ ŘÁD – 1,5 m (TECHNICKÉ SLUŽBY VRBNO s.r.o.)
KANALIZACE – 1,5 m (TECHNICKÉ SLUŽBY VRBNO s.r.o.)
PLYNOVOD – STL – 1 m (GasNet, s.r.o.)
VEŘEJNÉ OSVĚTLENÍ – 1 m (TECHNICKÉ SLUŽBY VRBNO s.r.o.)
TEPLOVOD – 2,5 m (TEPLO VRBNO, s.r.o.)
KOMUNIKAČNÍ VEDENÍ – 0,5 m (MX-NET Telekomunikace s.r.o.)

KLAD LISTŮ:

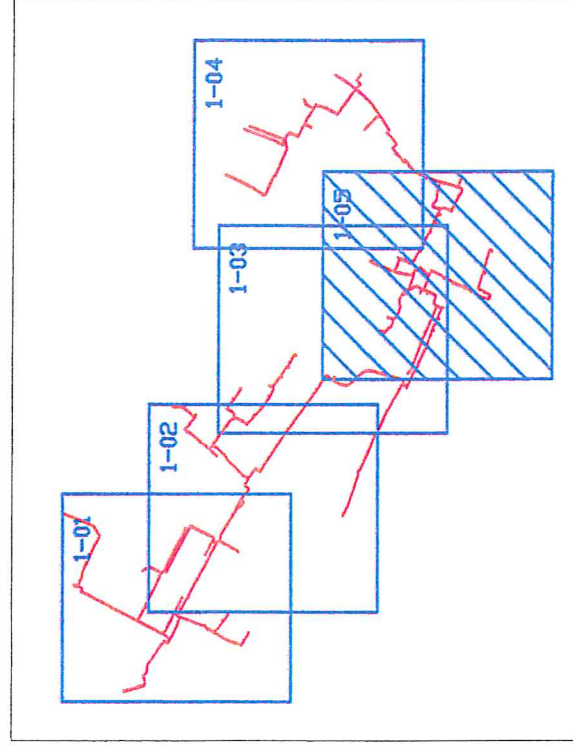

k.ú. Vrbo pod Pradědem

VYPRACOVAL: Ondřej Trávníček		SCHVÁLIL: Michal Šíra	DATUM: červen 2021	 Infotel TELEKOMUNIKAČNÍ SLUŽBY
INVESTOR: Telco Infrastructure, s.r.o.			STUPEŇ PD: DUR	
AKCE: FTTH Vrbo pod Pradědem – Etapa II.				
VÝKRES: Koordinační situační výkres				
				InfoTel, spol. s r.o., Novolíšeňská 18, 628 00 Brno
				ZMĚNA: --
				ZAKÁZKOVÉ Č.: 2019-99-006
				VÝKRES Č.: C.3.05