

LE
—
—
—
—
—
—

MĚSTSKÝ ÚŘAD VRBNO POD PRADĚDEM
odbor výstavby a životního prostředí
SCHVÁLENO ZA PODMÍNEK ROZHODNUTÍ
č.j.: MUVP 11 957/2021
ze dne: 25. 11. 2021

LE

štyřtrubka
ÚT-Výst.-DN150
ÚT-Zp.-DN150
TUV-Výst.-2 1/2"
TUV-Zp.-1 1/2"

Š
C

Re
Inv
Ak
mí
Ob
Pr
Ob

PŘÍSTUPOVÝ CHODNÍK,
ZÁMKOVÁ DLAŽBA, ZÍDKA ZE
ZTRACENÉHO BEDNĚNÍ
VČ. TRUBKOVÉHO ZÁBRADLÍ

SO 01 STROJOVNA KGJ – UMÍSTĚNÍ
KGJ, AN, TRAFOSTANICE, ROZVODNY

štyřtrubka
ÚT-Výst.-DN125
ÚT-Zp.-DN125
TUV-Výst.-2 1/2"
TUV-Zp.-1 1/2"

Š 80

Šk

Šk

Šk

Š 80


PE/63

PE/160

PE/90

CELKOVÁ SITUACE VYKRES Č. 2

KOPIE ZE DNE 25. 11. 2021, POŘÍDIL: ING. JOSEF ŠVEHLA

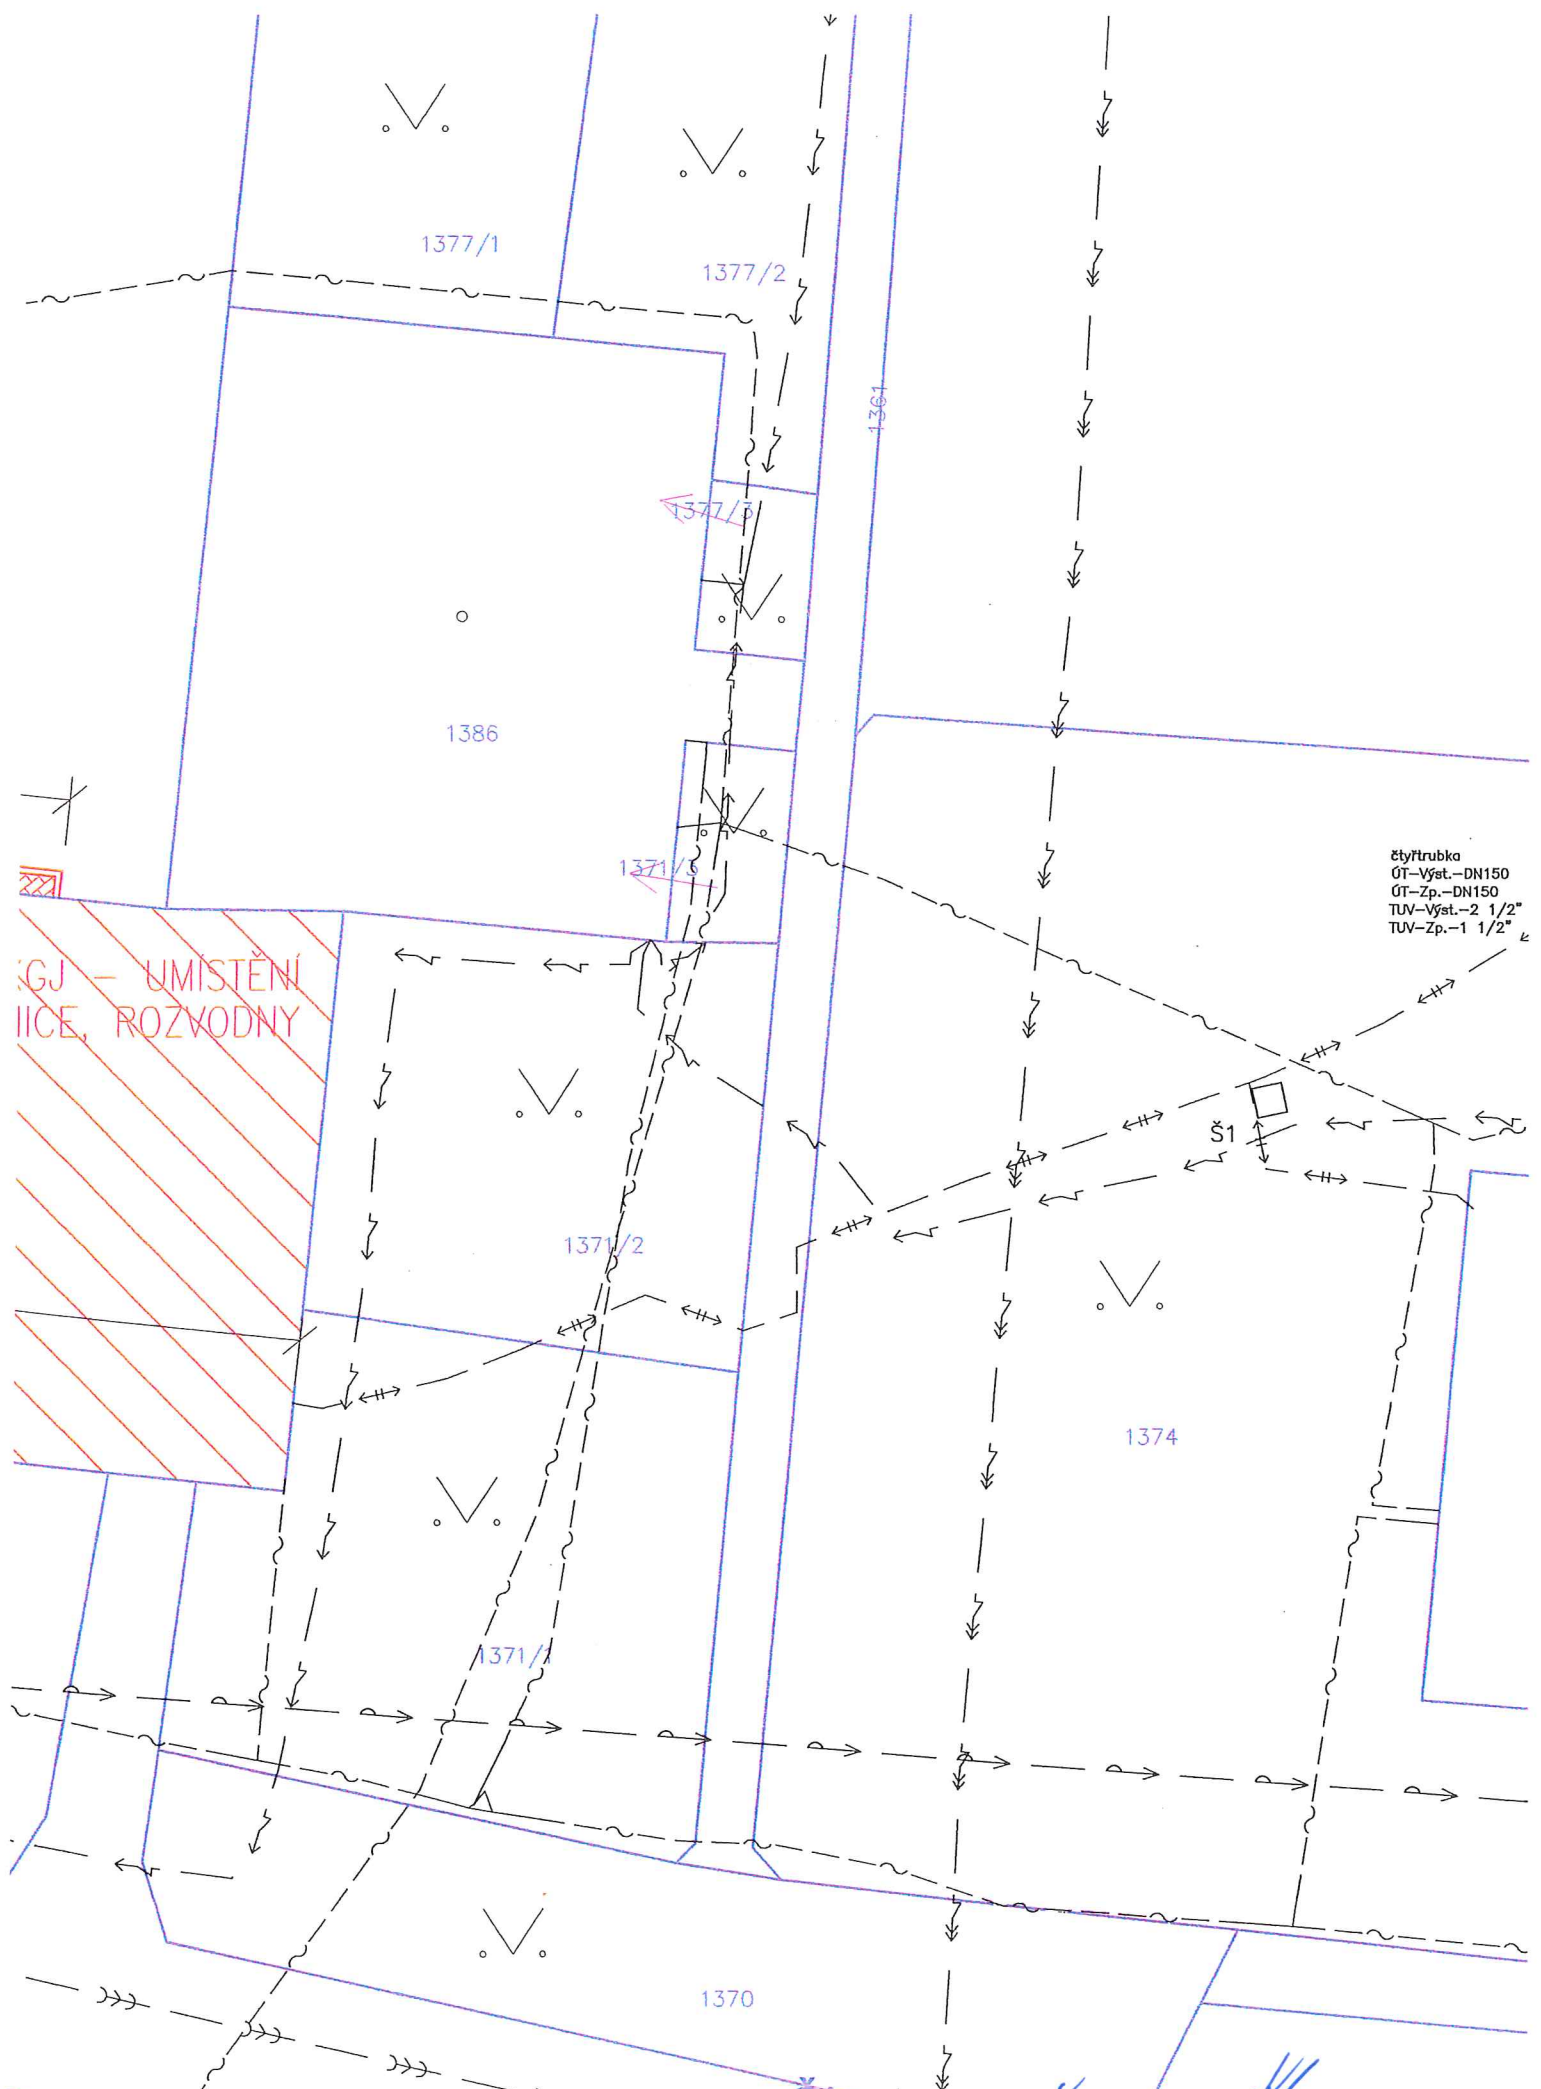

LEGENDA STÁVAJÍCÍCH INŽENÝRSKÝCH SÍTÍ

- — — — — PODZEMNÍ SÍŤ KABELOVÉHO VEDENÍ (CETIN)
- — — — — PLYNOVOD STL (GasNet)
- — — — — PODZEMNÍ VEDENÍ NN (ČEZ DISTRIBUCE)
- — — — — PODZEMNÍ VEDENÍ VN (ČEZ DISTRIBUCE)
- — — — — TEPOVOD (TEPLO VRBNO s.r.o.)
- — — — — VODOVODNÍ ŘAD (TS VRBNO s.r.o.)
- — — — — KANALIZACE JEDNOTNÁ (TS VRBNO s.r.o.)

LEGENDA PRVKŮ

- — — — — HRANICE PARCEL KN
- — — — — HRANICE PARCEL KN - SLUČKY
- 2119/19 PARCELNÍ ČÍSLA KN




TRAFOSTANICE



STÁVAJÍCÍ SLOUP VO

Šk Š 80

ŠACHTA KANALIZAČNÍ, ŠOUPĚ VODOVODNÍ

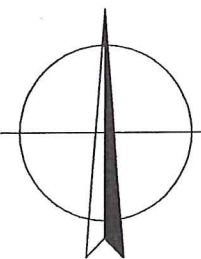

MĚSTSKÝ ÚŘAD VRBNO POD PRADĚDEM
odbor výstavby a životního prostředí

SCHVÁLENO ZA PODMÍNEK ROZHODNUTÍ

č.j.: MUVP 11 957/2021

ze dne: 25. 11. 2021



		<i>Y Zvol</i>	<i>6/10/21</i>	<i>Hašek</i>			
0	30.04.2021	Ing. Lukáš Zvolský	Ing. Jiří Jabůrek	Martin Hašek			
Rev:	Datum:	Vedoucí projektu:	Kontroloval:	Vypracoval:	Popis změny:		
Investor: E.ON Energie, a.s. F. A. Gerstnera 20151/6, 370 49 České Budějovice					 TRASKO Projekt, s.r.o. TEL 517 343 999 Na Nouzce 487/8 DIČ CZ07280921 682 01 Vyškov IČ 07280921 www.projekce.trasko.cz		
Akce/ místo: Instalace plynové kogenerační jednotky 355 kW ve Vrbně pod Pradědem Moravskoslezský kraj, k.ú. Vrbno pod Pradědem [786080], parc. č. st. 1393, Husova ul.							
Objekt: SO 01 Strojovna KGJ					Formát:	Zakázkové číslo:	Stupeň:
Profese:					3xA4	PD-21-01-10	DSP
Obsah: CELKOVÝ SITUAČNÍ VÝKRES					Měřítko:	Číslo výkresu:	Paré: 
					1:250	C.2	

KOPIE ZE DNE 25. 11. 2021, POŘÍDIL: ING. JOSEF ŠVEHLA