


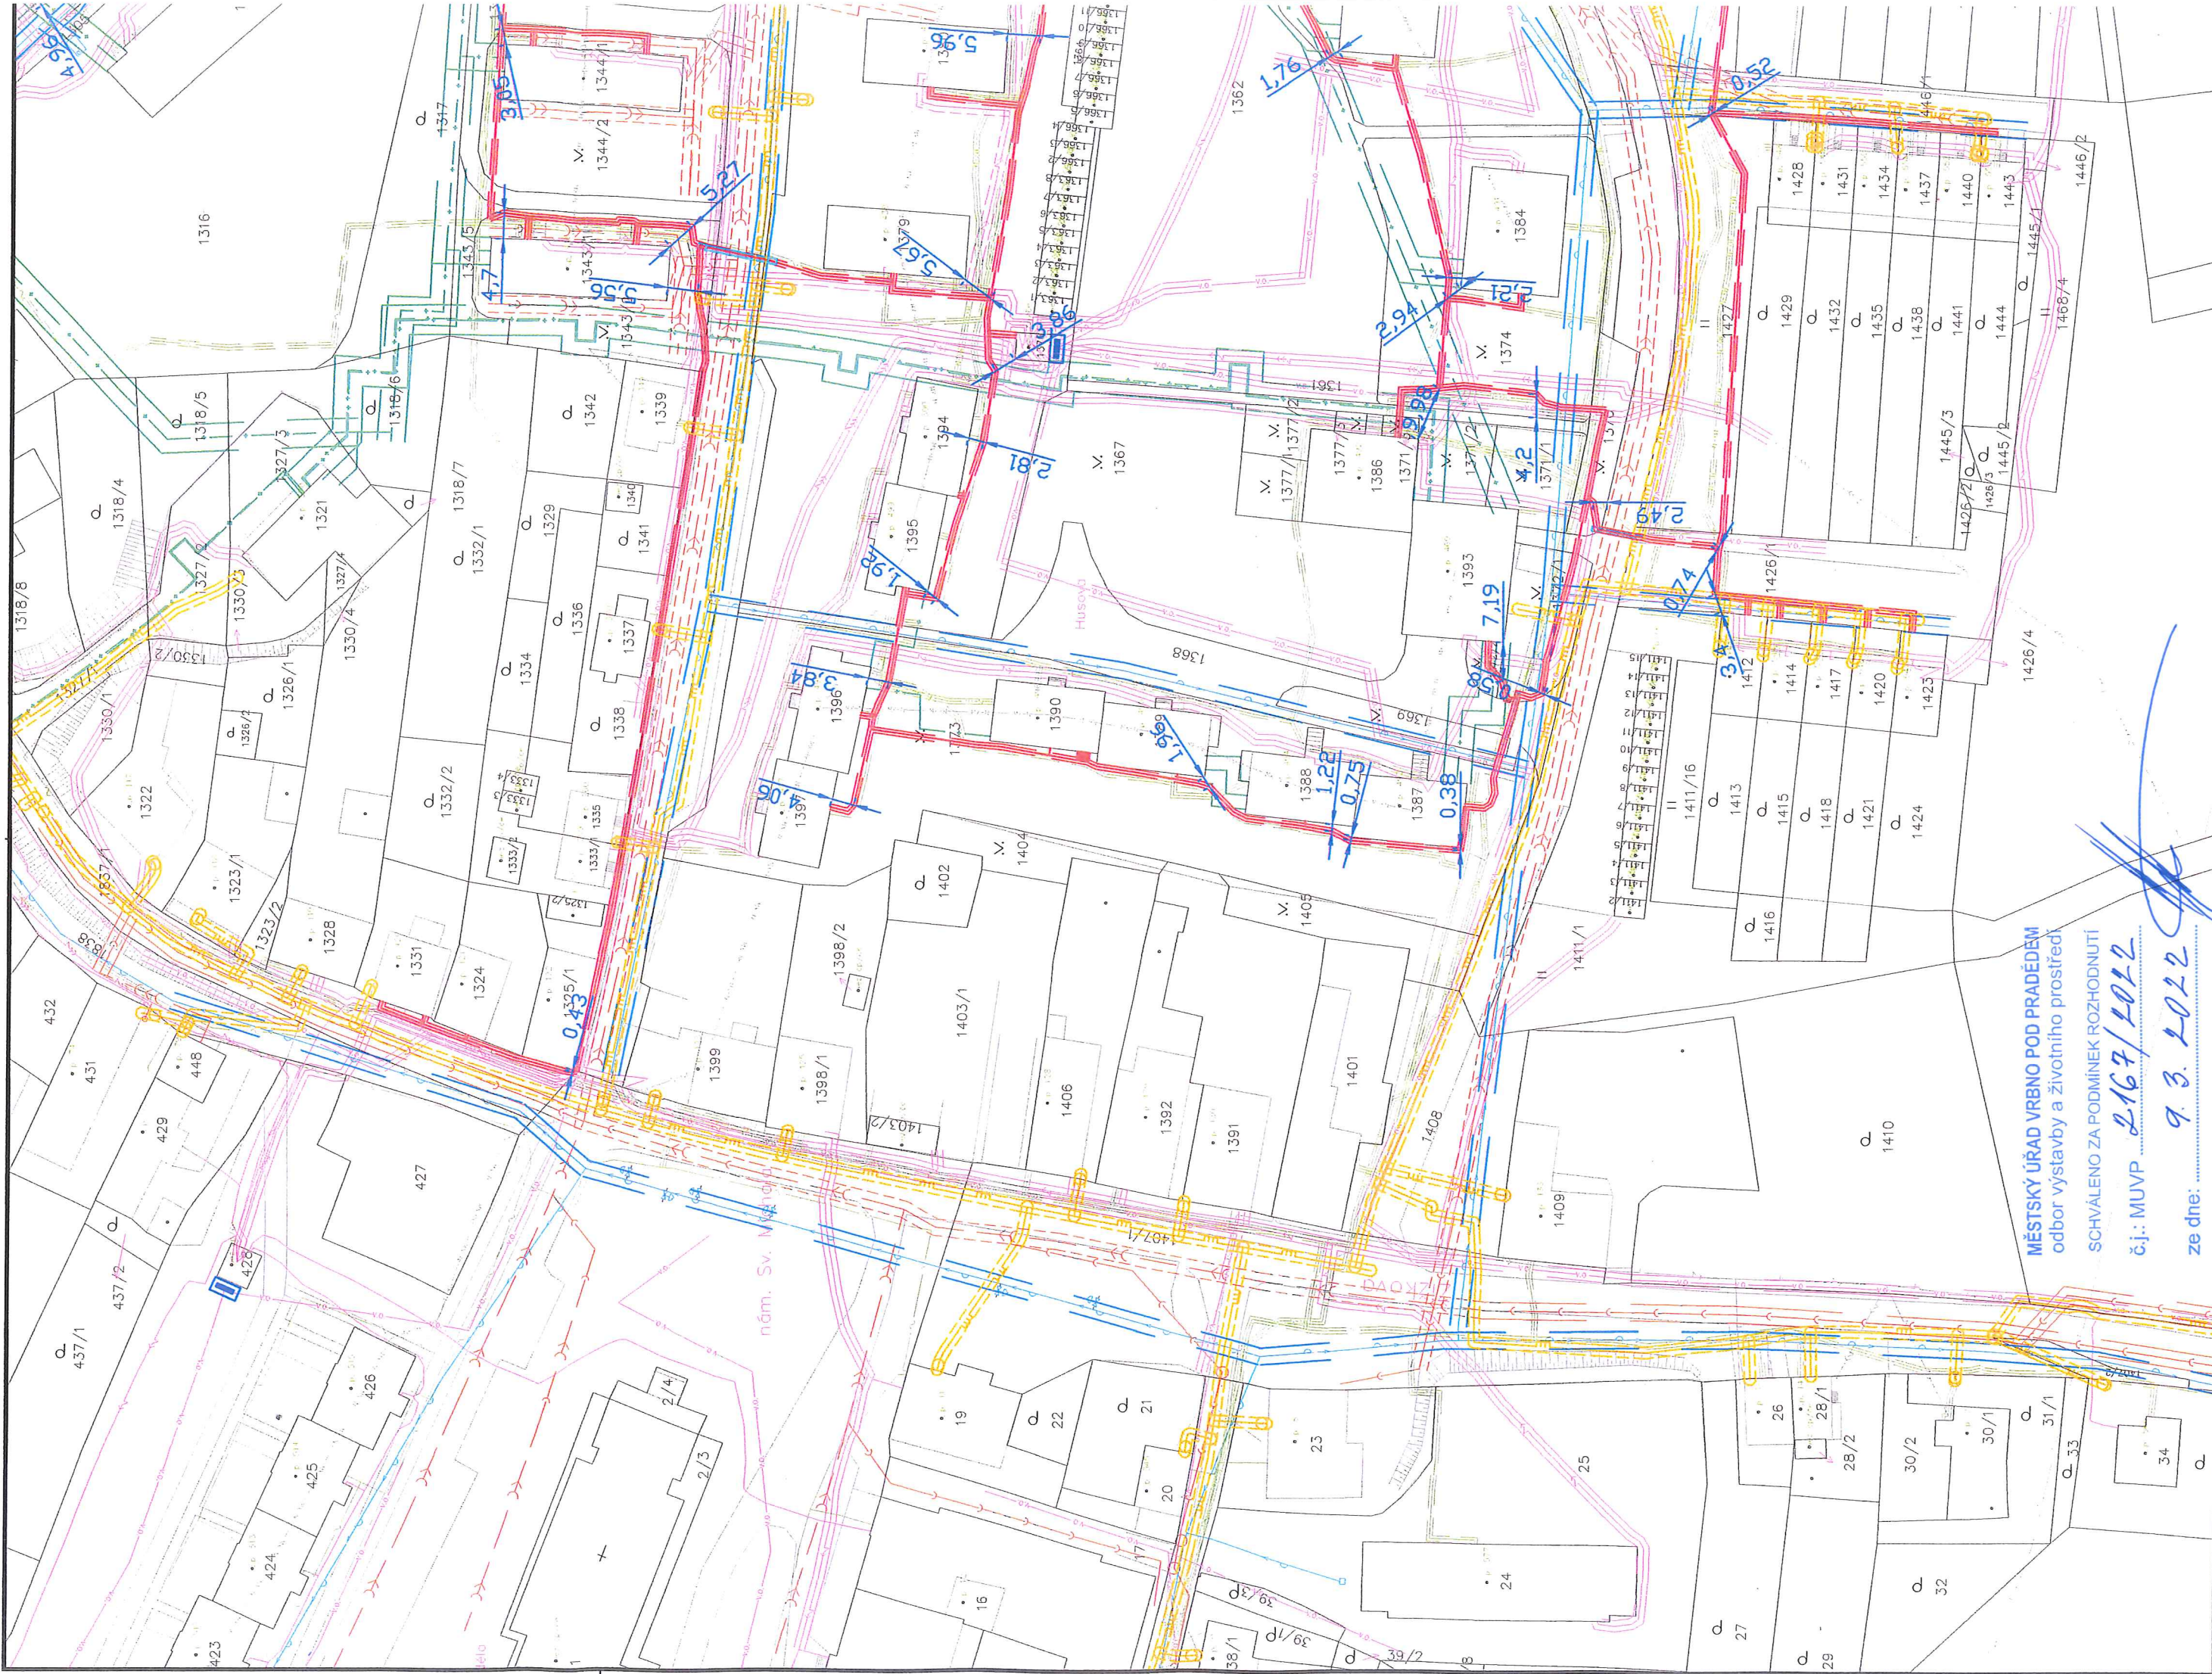

MĚSTSKÝ ÚŘAD VRBNO POD PRÁDEM
odbor výstavby a životního prostředí


SCHVÁLENO ZA PODMÍNEK ROZHODNUTÍ

č.j.: MUVP 2167/2022

ze dne: 9.3.2022

KOORDINACE PRŮŘEZU A. C. 3. 01
KOPIE ZE DNE 7.3.2022 PŘÍKAZ: ING. JOSEF JELÍČEK

KOPIE ZE DNE 7.3.2022, PŘÍDIL: ING. VOJTECH VĚHLA

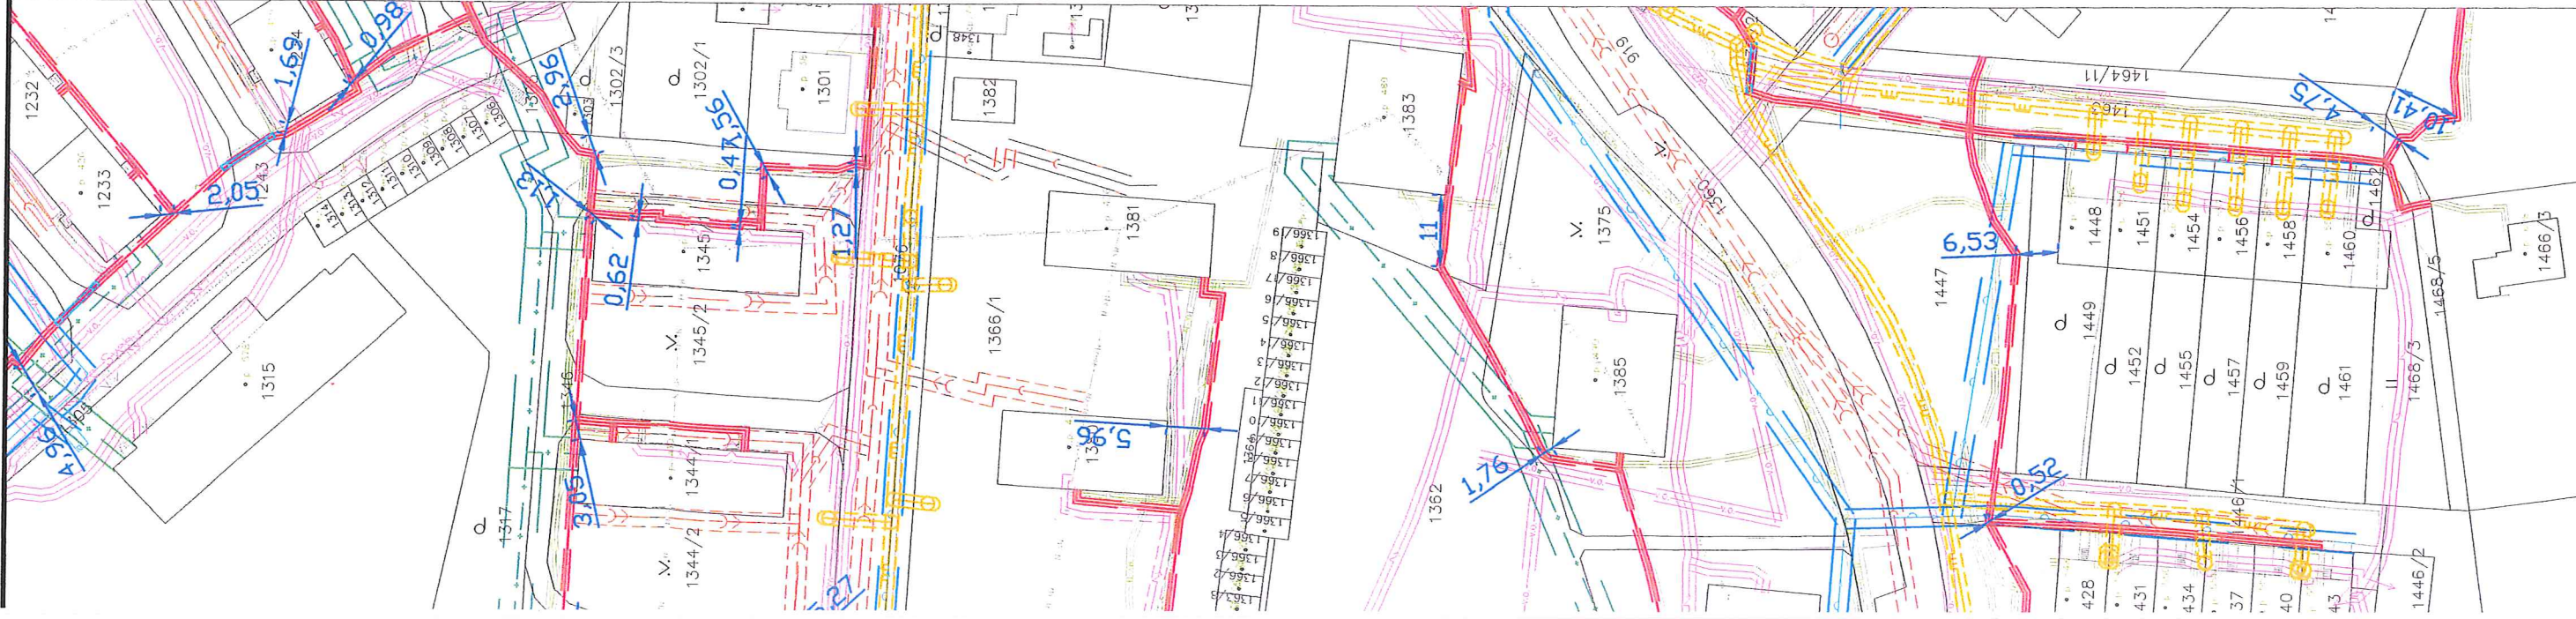

MĚSTSKÝ ÚŘAD VRBNO POD PRADĚDEM
odbor výstavby a životního prostředí

SCHVÁLENO ZA PODMÍNEK ROZHODNUTÍ

č.j.: MUVP 2167/2022

ze dne: 9.3.2022

LEGENDA:

- NAVRHOVANÁ TRASA (Telco Infrastructure, s.r.o.)
- KOMUNIKAČNÍ VEDENÍ (CETIN a.s.)
- ELEKTRICKÉ VEDENÍ (CETIN a.s.)
- KOMUNIKAČNÍ VEDENÍ (MX-NET Telekomunikace s.r.o.)
- KOMUNIKAČNÍ VEDENÍ NADZEMNÍ (MX-NET Telekomunikace s.r.o.)
- ELEKTRICKÉ VEDENÍ – NN (ČEZ, a.s.)
- ELEKTRICKÉ VEDENÍ NADZEMNÍ – NN (ČEZ, a.s.)
- ELEKTRICKÉ VEDENÍ – VN (ČEZ, a.s.)
- ELEKTRICKÉ VEDENÍ NADZEMNÍ – VN (ČEZ, a.s.)
- PLYNOVOD – STL (GasNet, s.r.o.)
- VODOVODNÍ ŘÁD (TECHNICKÉ SLUŽBY VRBNO s.r.o.)
- KANALIZACE (TECHNICKÉ SLUŽBY VRBNO s.r.o.)
- VEŘEJNÉ OSVĚTLENÍ (TECHNICKÉ SLUŽBY VRBNO s.r.o.)
- TEPLOVOD (TEPLO VRBNO, s.r.o.)


LEGENDA ZNAČEK:

- PROTLAK POD KOMUNIKACÍ
- NOVÝ OPTICKÝ ROZVADĚČ PODB (1600 x 550 x 350 mm)
- POLOHOVIS
- HRANICE PARCEL
- PARCELNÍ ČÍSLO
- ČÍSLO POPISNÉ

LEGENDA OCHRANNÝCH PÁSEM:

- NAVRHOVANÁ TRASA – 0,5 m (Telco Infrastructure, s.r.o.)
- ELEKTRICKÉ VEDENÍ – 1 m (CETIN a.s.)
- KOMUNIKAČNÍ VEDENÍ 0,5 m (CETIN a.s.)
- KOMUNIKAČNÍ VEDENÍ 0,5 m (MX-NET Telekomunikace s.r.o.)
- ELEKTRICKÉ VEDENÍ – NN – 1 m (ČEZ, a.s.)
- ELEKTRICKÉ VEDENÍ – VN – 1 m (ČEZ, a.s.)
- PLYNOVOD – STL – 1 m (GasNet, s.r.o.)
- VODOVODNÍ ŘÁD – 1,5 m (TECHNICKÉ SLUŽBY VRBNO s.r.o.)
- KANALIZACE – 1,5 m (TECHNICKÉ SLUŽBY VRBNO s.r.o.)
- VEŘEJNÉ OSVĚTLENÍ – 1 m (TECHNICKÉ SLUŽBY VRBNO s.r.o.)
- TEPLOVOD – 2,5 m (TEPLO VRBNO, s.r.o.)

KLAD LISTŮ:

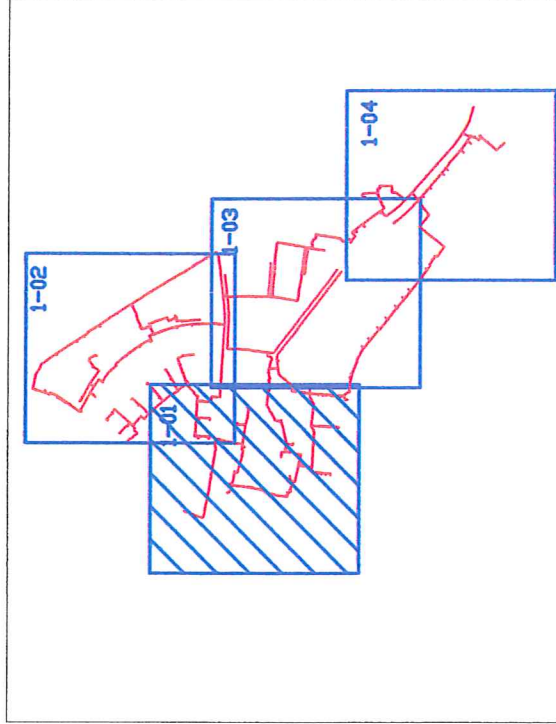

k.ú. Vrbno pod Pradědem

VYPRACOVAL: Ondřej Trávníček		SCHVÁLIL: Michal Šíra	DATUM: listopad 2021	 Infotel TELEKOMUNIKAČNÍ SLUŽBY
INVESTOR: Telco Infrastructure, s.r.o.			STUPEŇ PD: DUR	
AKCE: FTTH Vrbno pod Pradědem				
VÝKRES: Koordinační situační výkres			MĚŘITKO: 1:1000	ZMĚNA: --
				ZAKÁZKOVÉ Č.: 2019-99-006
				VÝKRES Č.: C.3.01

MĚSTSKÝ ÚŘAD VRBNÓ POD PRÁDEDEM
odbor výstavby a životního prostředí
SCHVÁLENO ZA PODMÍNEK ROZHODNUTÍ

č.j.: MUVP 2167/2022

ze dne: 9.3.2022

KOORDINAČNÍ SITUACE VÝKRES č. C.3.02
KOPIE ZE DNE 7.3.2022, PŘÍDIL: ING. JOSEF ŠVEHLA



SCHVÁLENO ZA PODMÍNEK ROZHODNUTÍ

2167/2022



LEGENDA:

LEGENDA ZNAČEK:


	PROTLAK POD KOMUNIKACÍ
	NOVÝ OPTICKÝ ROZVADEČ PODB (1600 x 550 x 350 mm)
	POLOHOPIŠ
	HRANICE PARCEL
	PARCELNÍ ČÍSLO
	ČÍSLO POPISNÉ

	955/1
	3076

955/1
3076

—	NAVRHOVANÁ TRASA – 0,5 m (Telco Infrastructure, s.r.o.)
—	ELEKTRICKÉ VEDENÍ – 1 m (ČETIN a.s.)
—	KOMUNIKAČNÍ VEDENÍ 0,5 m (ČETIN a.s.)
—	KOMUNIKAČNÍ VEDENÍ 0,5 m (MX-NET Telekomunikace s.r.o.)
—	ELEKTRICKÉ VEDENÍ – NN – 1 m (ČEZ, a.s.)
—	ELEKTRICKÉ VEDENÍ – VN – 1 m (ČEZ, a.s.)
—	PLYNOVOD – STL – 1 m (GasNet, s.r.o.)
—	VODOVODNÍ ŘÁD – 1,5 m (TECHNICKÉ SLUŽBY VRBNO s.r.o.)
—	KANALIZACE – 1,5 m (TECHNICKÉ SLUŽBY VRBNO s.r.o.)
—	VEŘEJNÉ OSVĚTLENÍ – 1 m (TECHNICKÉ SLUŽBY VRBNO s.r.o.)
—	TEPLOVOD – 2,5 m (TEPLO VRBNO, s.r.o.)

KLAD LISTU:

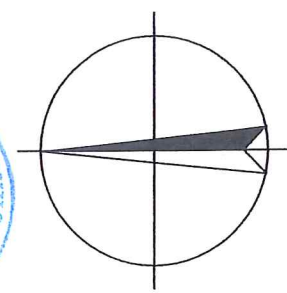


Infotel
TELEKOMUNIKAČNÍ SLUŽBY

STUPEŇ PD:	
DUR	

ZMĚNA:	ZAKÁZKOVÉ Č.:
--	2019-99-006

MĚŘÍTKO: 1:1000	VÝKRES Č.: C.3.02
--------------------	----------------------

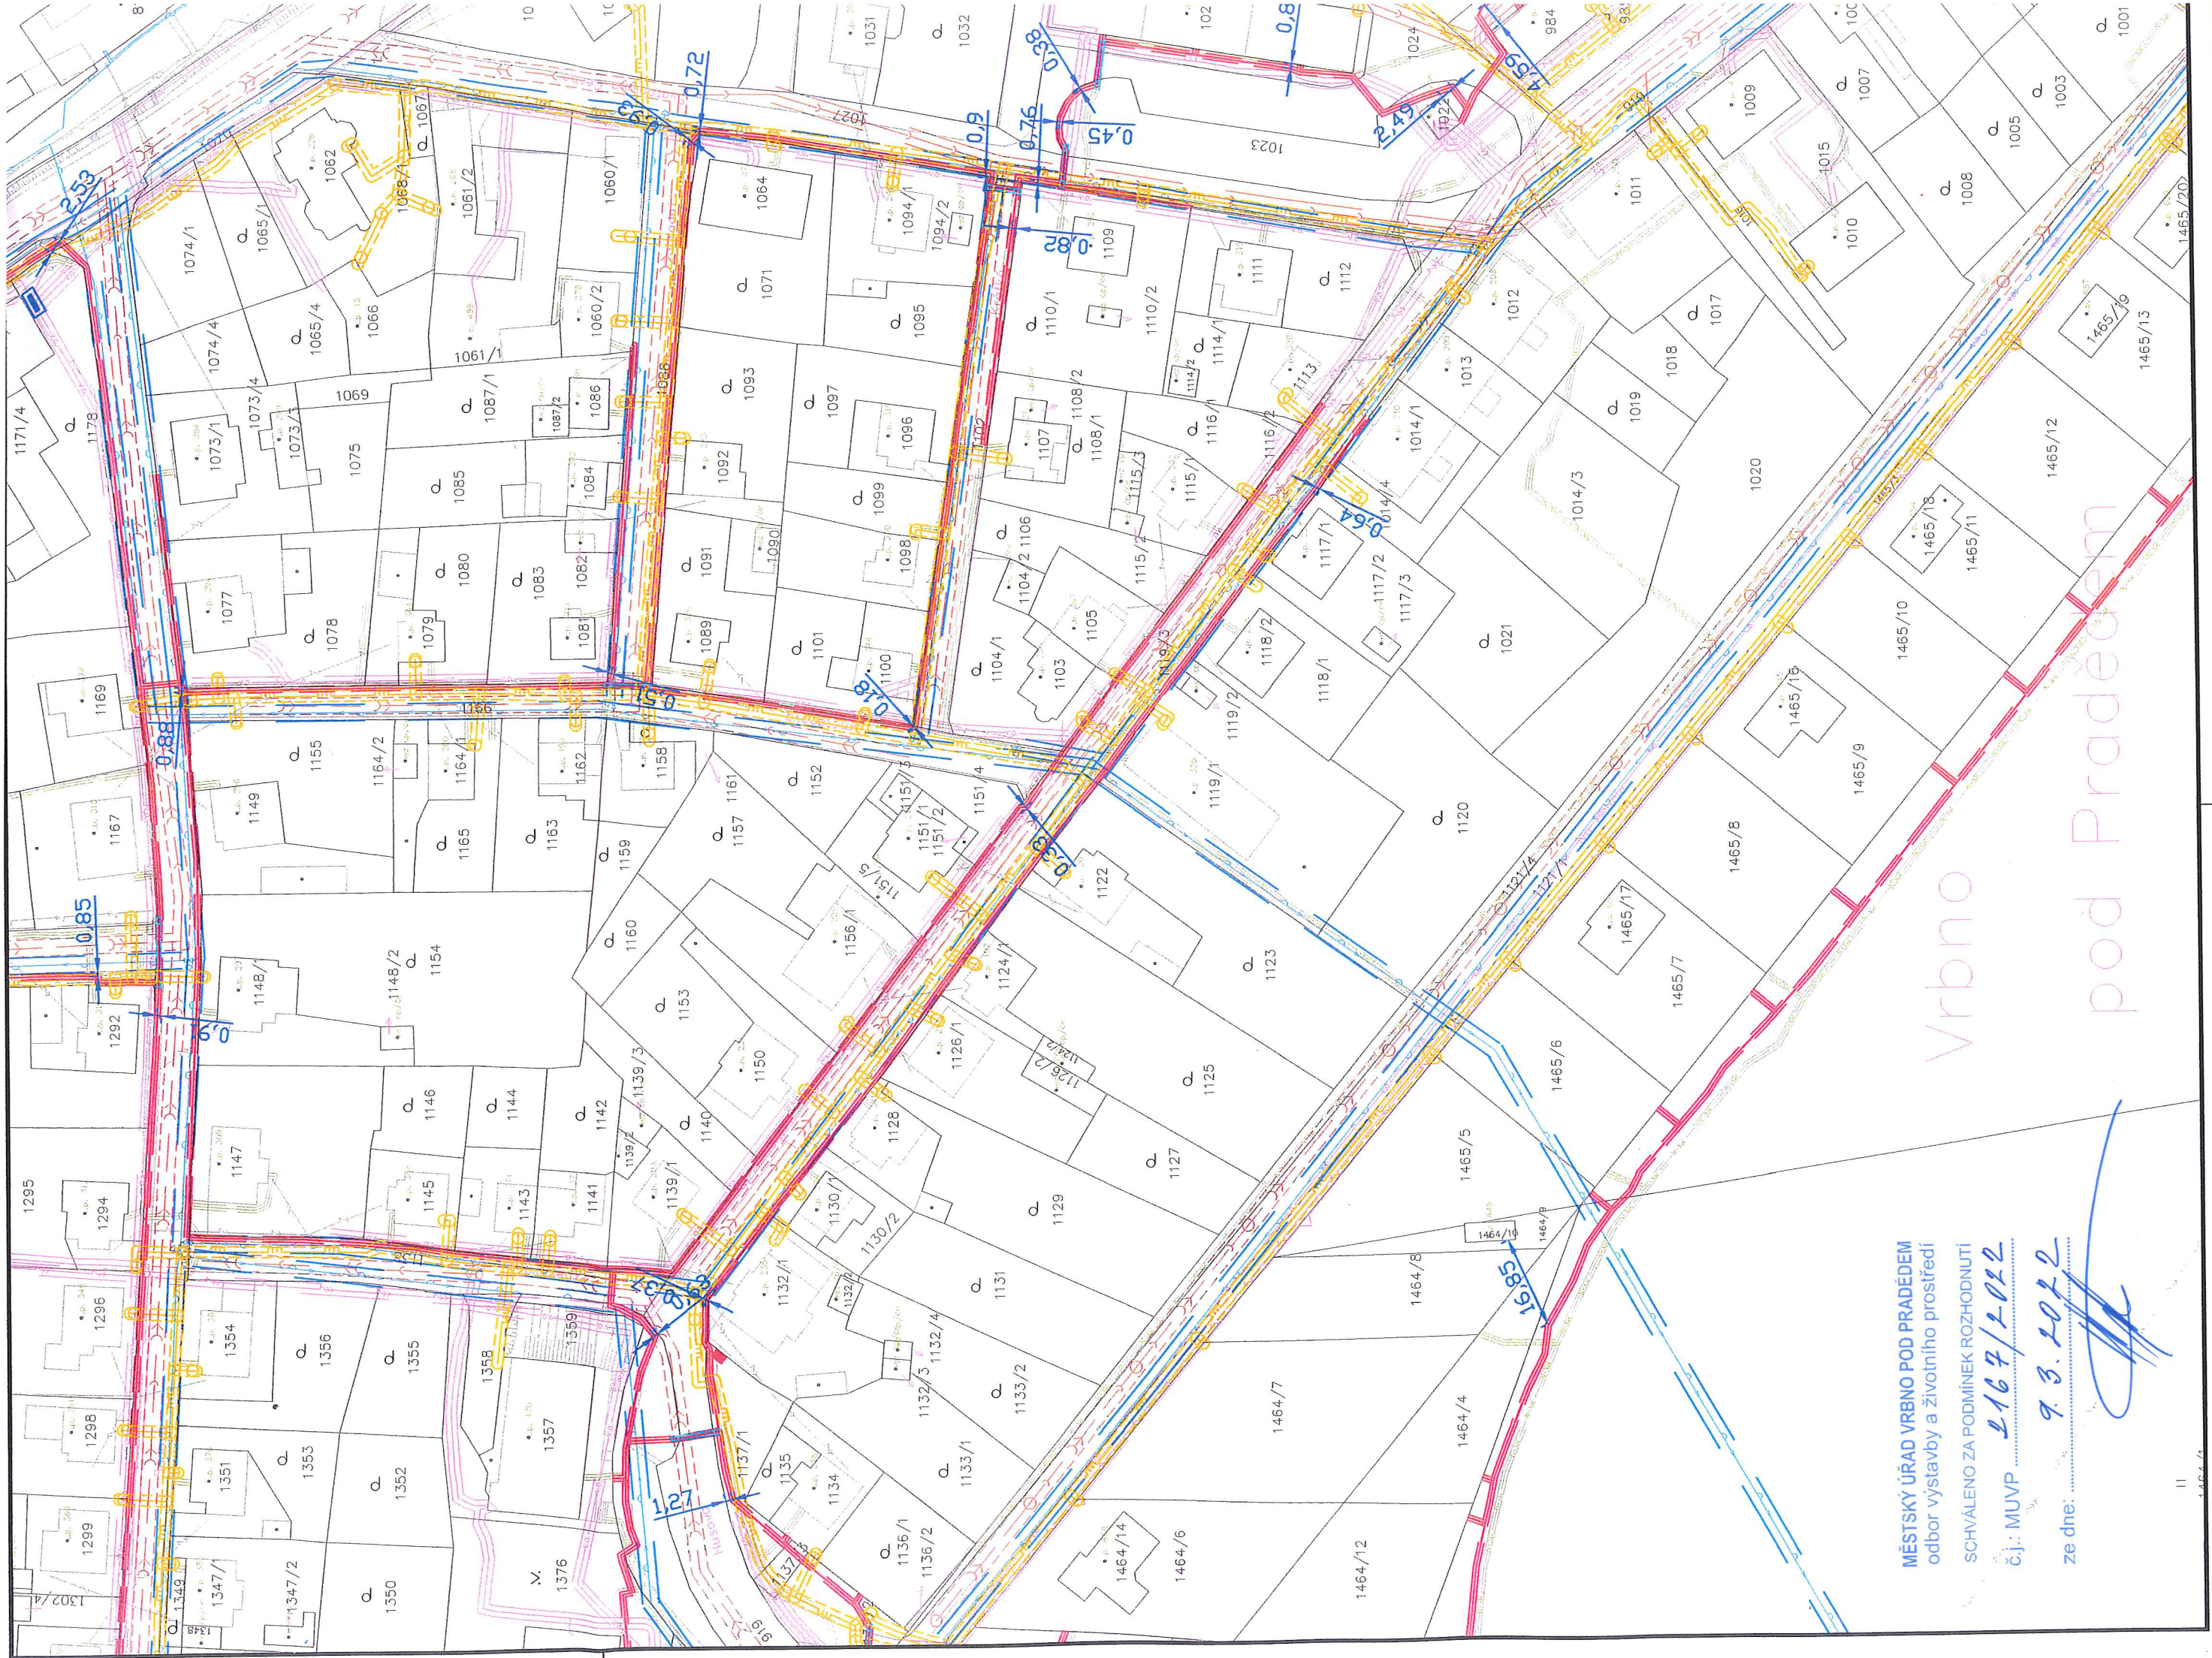

KOPIE ZE DNE 7.3.2022, PŘÍKAZ: ING. JAROSLAV JUREK

MĚSTSKÝ ÚŘAD VRBNO POD PRADĚDEM
odbor výstavby a životního prostředí
SCHVÁLENO ZA PODMÍNEK ROZHODNUTÍ

č.j.: MUVP 2167/2022

ze dne: 9.3.2022

LEGENDA:

- NAVRHOVANÁ TRASA (Telco Infrastructure, s.r.o.)
- KOMUNIKAČNÍ VEDENÍ (CETIN a.s.)
- ELEKTRICKÉ VEDENÍ (CETIN a.s.)
- KOMUNIKAČNÍ VEDENÍ (MX-NET Telekomunikace s.r.o.)
- KOMUNIKAČNÍ VEDENÍ NADZEMNÍ (MX-NET Telekomunikace s.r.o.)
- ELEKTRICKÉ VEDENÍ – NN (ČEZ, a.s.)
- ELEKTRICKÉ VEDENÍ NADZEMNÍ – NN (ČEZ, a.s.)
- ELEKTRICKÉ VEDENÍ – VN (ČEZ, a.s.)
- ELEKTRICKÉ VEDENÍ NADZEMNÍ – VN (ČEZ, a.s.)
- ELEKTRICKÉ VEDENÍ NADZEMNÍ – VN (ČEZ, a.s.)
- PLYNOVOD – STL (GasNet, s.r.o.)
- VODOVODNÍ ŘÁD (TECHNICKÉ SLUŽBY VRBNO s.r.o.)
- KANALIZACE (TECHNICKÉ SLUŽBY VRBNO s.r.o.)
- VEŘEJNÉ OSVĚTLENÍ (TECHNICKÉ SLUŽBY VRBNO s.r.o.)
- TEPLOVOD (TEPLO VRBNO, s.r.o.)



LEGENDA ZNAČEK:

- PROTLAK POD KOMUNIKACÍ
- NOVÝ OPTICKÝ ROZVADĚČ PODB (1600 x 550 x 350 mm)
- POLOHOVIS
- HRANICE PARCEL
- PARCELNÍ ČÍSLO
- ČÍSLO POPISNÉ

LEGENDA OCHRANNÝCH PÁSEM:

- NAVRHOVANÁ TRASA – 0,5 m (Telco Infrastructure, s.r.o.)
- ELEKTRICKÉ VEDENÍ – 1 m (CETIN a.s.)
- KOMUNIKAČNÍ VEDENÍ 0,5 m (CETIN a.s.)
- KOMUNIKAČNÍ VEDENÍ 0,5 m (MX-NET Telekomunikace s.r.o.)
- ELEKTRICKÉ VEDENÍ – NN – 1 m (ČEZ, a.s.)
- ELEKTRICKÉ VEDENÍ – VN – 1 m (ČEZ, a.s.)
- PLYNOVOD – STL – 1 m (GasNet, s.r.o.)
- VODOVODNÍ ŘÁD – 1,5 m (TECHNICKÉ SLUŽBY VRBNO s.r.o.)
- KANALIZACE – 1,5 m (TECHNICKÉ SLUŽBY VRBNO s.r.o.)
- VEŘEJNÉ OSVĚTLENÍ – 1 m (TECHNICKÉ SLUŽBY VRBNO s.r.o.)
- TEPLOVOD – 2,5 m (TEPLO VRBNO, s.r.o.)

KLAD LISTŮ:

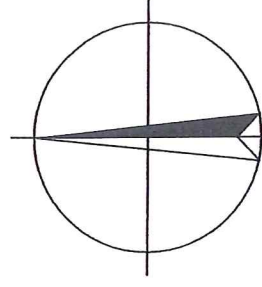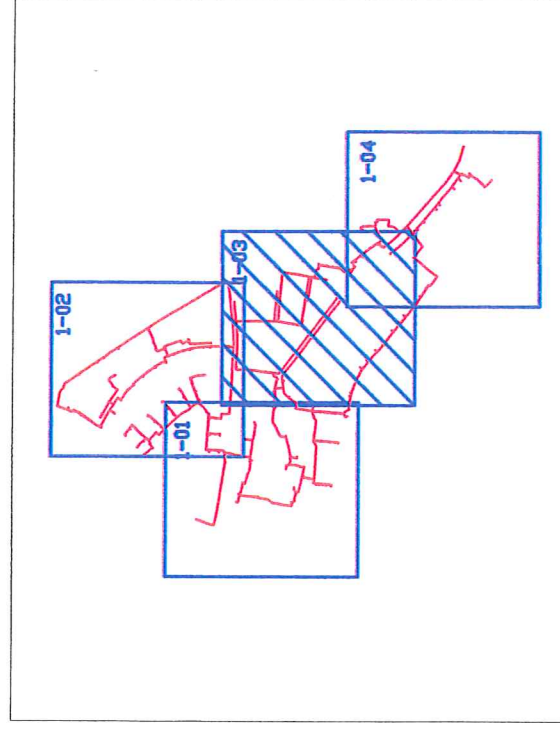

k.ú. Vrbno pod Pradědem

VYPRACOVAL: Ondřej Trávníček	SCHVÁLIL: Michal Šíra	DATUM: listopad 2021	 TELEKOMUNIKAČNÍ SLUŽBY
INVESTOR: Telco Infrastructure, s.r.o.		STUPEŇ PD: DUR	
AKCE: FTTH Vrbno pod Pradědem			
VÝKRES: Koordinační situační výkres			
			InfoTel, spol. s r.o., Novolíšeňská 18, 628 00 Brno
			ZMĚNA: --
			ZAKÁZKOVÉ Č.: 2019-99-006
			MĚŘÍTKO: 1:1000
			VÝKRES Č.: C.3.03

KOPIE ZE DNE 7.3.2022 PRŮBÍH: ING. VOJTECH JUREK

MĚSTSKÝ ÚŘAD VRBNO POD PRADĚDEM
odbor výstavby a životního prostředí
SCHVÁLENO ZA PODMÍNEK ROZHODNUTÍ
č.j.: MUVP 2167/2022
ze dne: 9.3.2022

LEGENDA:

- NAVRHOVANÁ TRASA (Telco Infrastructure, s.r.o.)
- KOMUNIKAČNÍ VEDENÍ (CETIN a.s.)
- ELEKTRICKÉ VEDENÍ (CETIN a.s.)
- KOMUNIKAČNÍ VEDENÍ (MX-NET Telekomunikace s.r.o.)
- KOMUNIKAČNÍ VEDENÍ NADZEMNÍ (MX-NET Telekomunikace s.r.o.)
- ELEKTRICKÉ VEDENÍ – NN (ČEZ, a.s.)
- ELEKTRICKÉ VEDENÍ NADZEMNÍ – NN (ČEZ, a.s.)
- ELEKTRICKÉ VEDENÍ – VN (ČEZ, a.s.)
- ELEKTRICKÉ VEDENÍ – VN (ČEZ, a.s.)
- ELEKTRICKÉ VEDENÍ NADZEMNÍ – VN (ČEZ, a.s.)
- PLYNOVOD – STL (GasNet, s.r.o.)
- VODOVODNÍ ŘÁD (TECHNICKÉ SLUŽBY VRBNO s.r.o.)
- KANALIZACE (TECHNICKÉ SLUŽBY VRBNO s.r.o.)
- VEŘEJNÉ OSVĚTLENÍ (TECHNICKÉ SLUŽBY VRBNO s.r.o.)
- TEPLOVOD (TEPLO VRBNO, s.r.o.)



LEGENDA ZNAČEK:

- PROTLAK POD KOMUNIKACÍ
- NOVÝ OPTICKÝ ROZVADĚČ PODB (1600 x 550 x 350 mm)
- POLOHOVIS
- HRANICE PARCEL
- PARCELNÍ ČÍSLO
- ČÍSLO POPISNÉ

LEGENDA OCHRANNÝCH PÁSEM:

- NAVRHOVANÁ TRASA – 0,5 m (Telco Infrastructure, s.r.o.)
- ELEKTRICKÉ VEDENÍ – 1 m (CETIN a.s.)
- KOMUNIKAČNÍ VEDENÍ 0,5 m (CETIN a.s.)
- KOMUNIKAČNÍ VEDENÍ 0,5 m (MX-NET Telekomunikace s.r.o.)
- ELEKTRICKÉ VEDENÍ – NN – 1 m (ČEZ, a.s.)
- ELEKTRICKÉ VEDENÍ – VN – 1 m (ČEZ, a.s.)
- PLYNOVOD – STL – 1 m (GasNet, s.r.o.)
- VODOVODNÍ ŘÁD – 1,5 m (TECHNICKÉ SLUŽBY VRBNO s.r.o.)
- KANALIZACE – 1,5 m (TECHNICKÉ SLUŽBY VRBNO s.r.o.)
- VEŘEJNÉ OSVĚTLENÍ – 1 m (TECHNICKÉ SLUŽBY VRBNO s.r.o.)
- TEPLOVOD – 2,5 m (TEPLO VRBNO, s.r.o.)

KLAD LISTŮ:

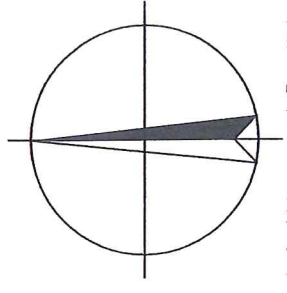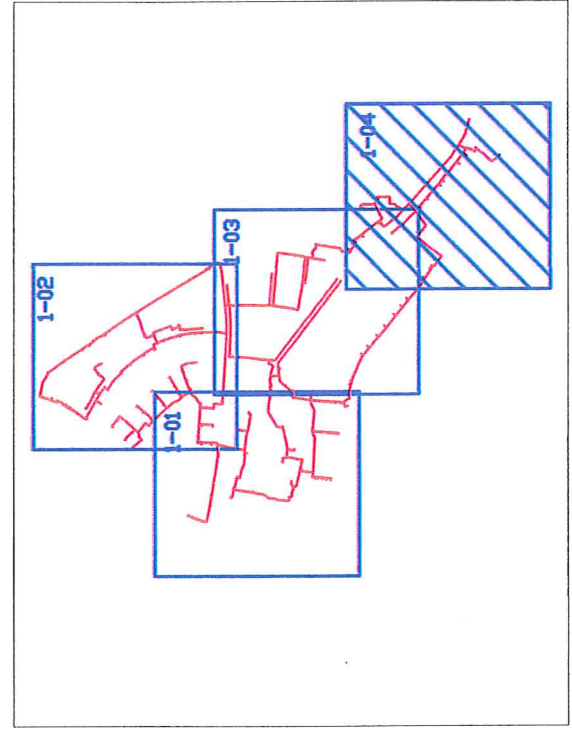

k.ú. Vrbo pod Pradědem

VYPRACOVAL: Ondřej Trávníček	SCHVÁLIL: Michal Šíra	DATUM: listopad 2021	 TELEKOMUNIKAČNÍ SLUŽBY
INVESTOR: Telco Infrastructure, s.r.o.		STUPEŇ PD: DUR	
AKCE: FTTH Vrbo pod Pradědem			InfoTel, spol. s r.o., Novolíšeňská 18, 628 00 Brno
VÝKRES: Koordinační situační výkres			ZMĚNA: --
			ZAKÁZKOVÉ Č.: 2019-99-006
			VÝKRES Č.: C.3.04