



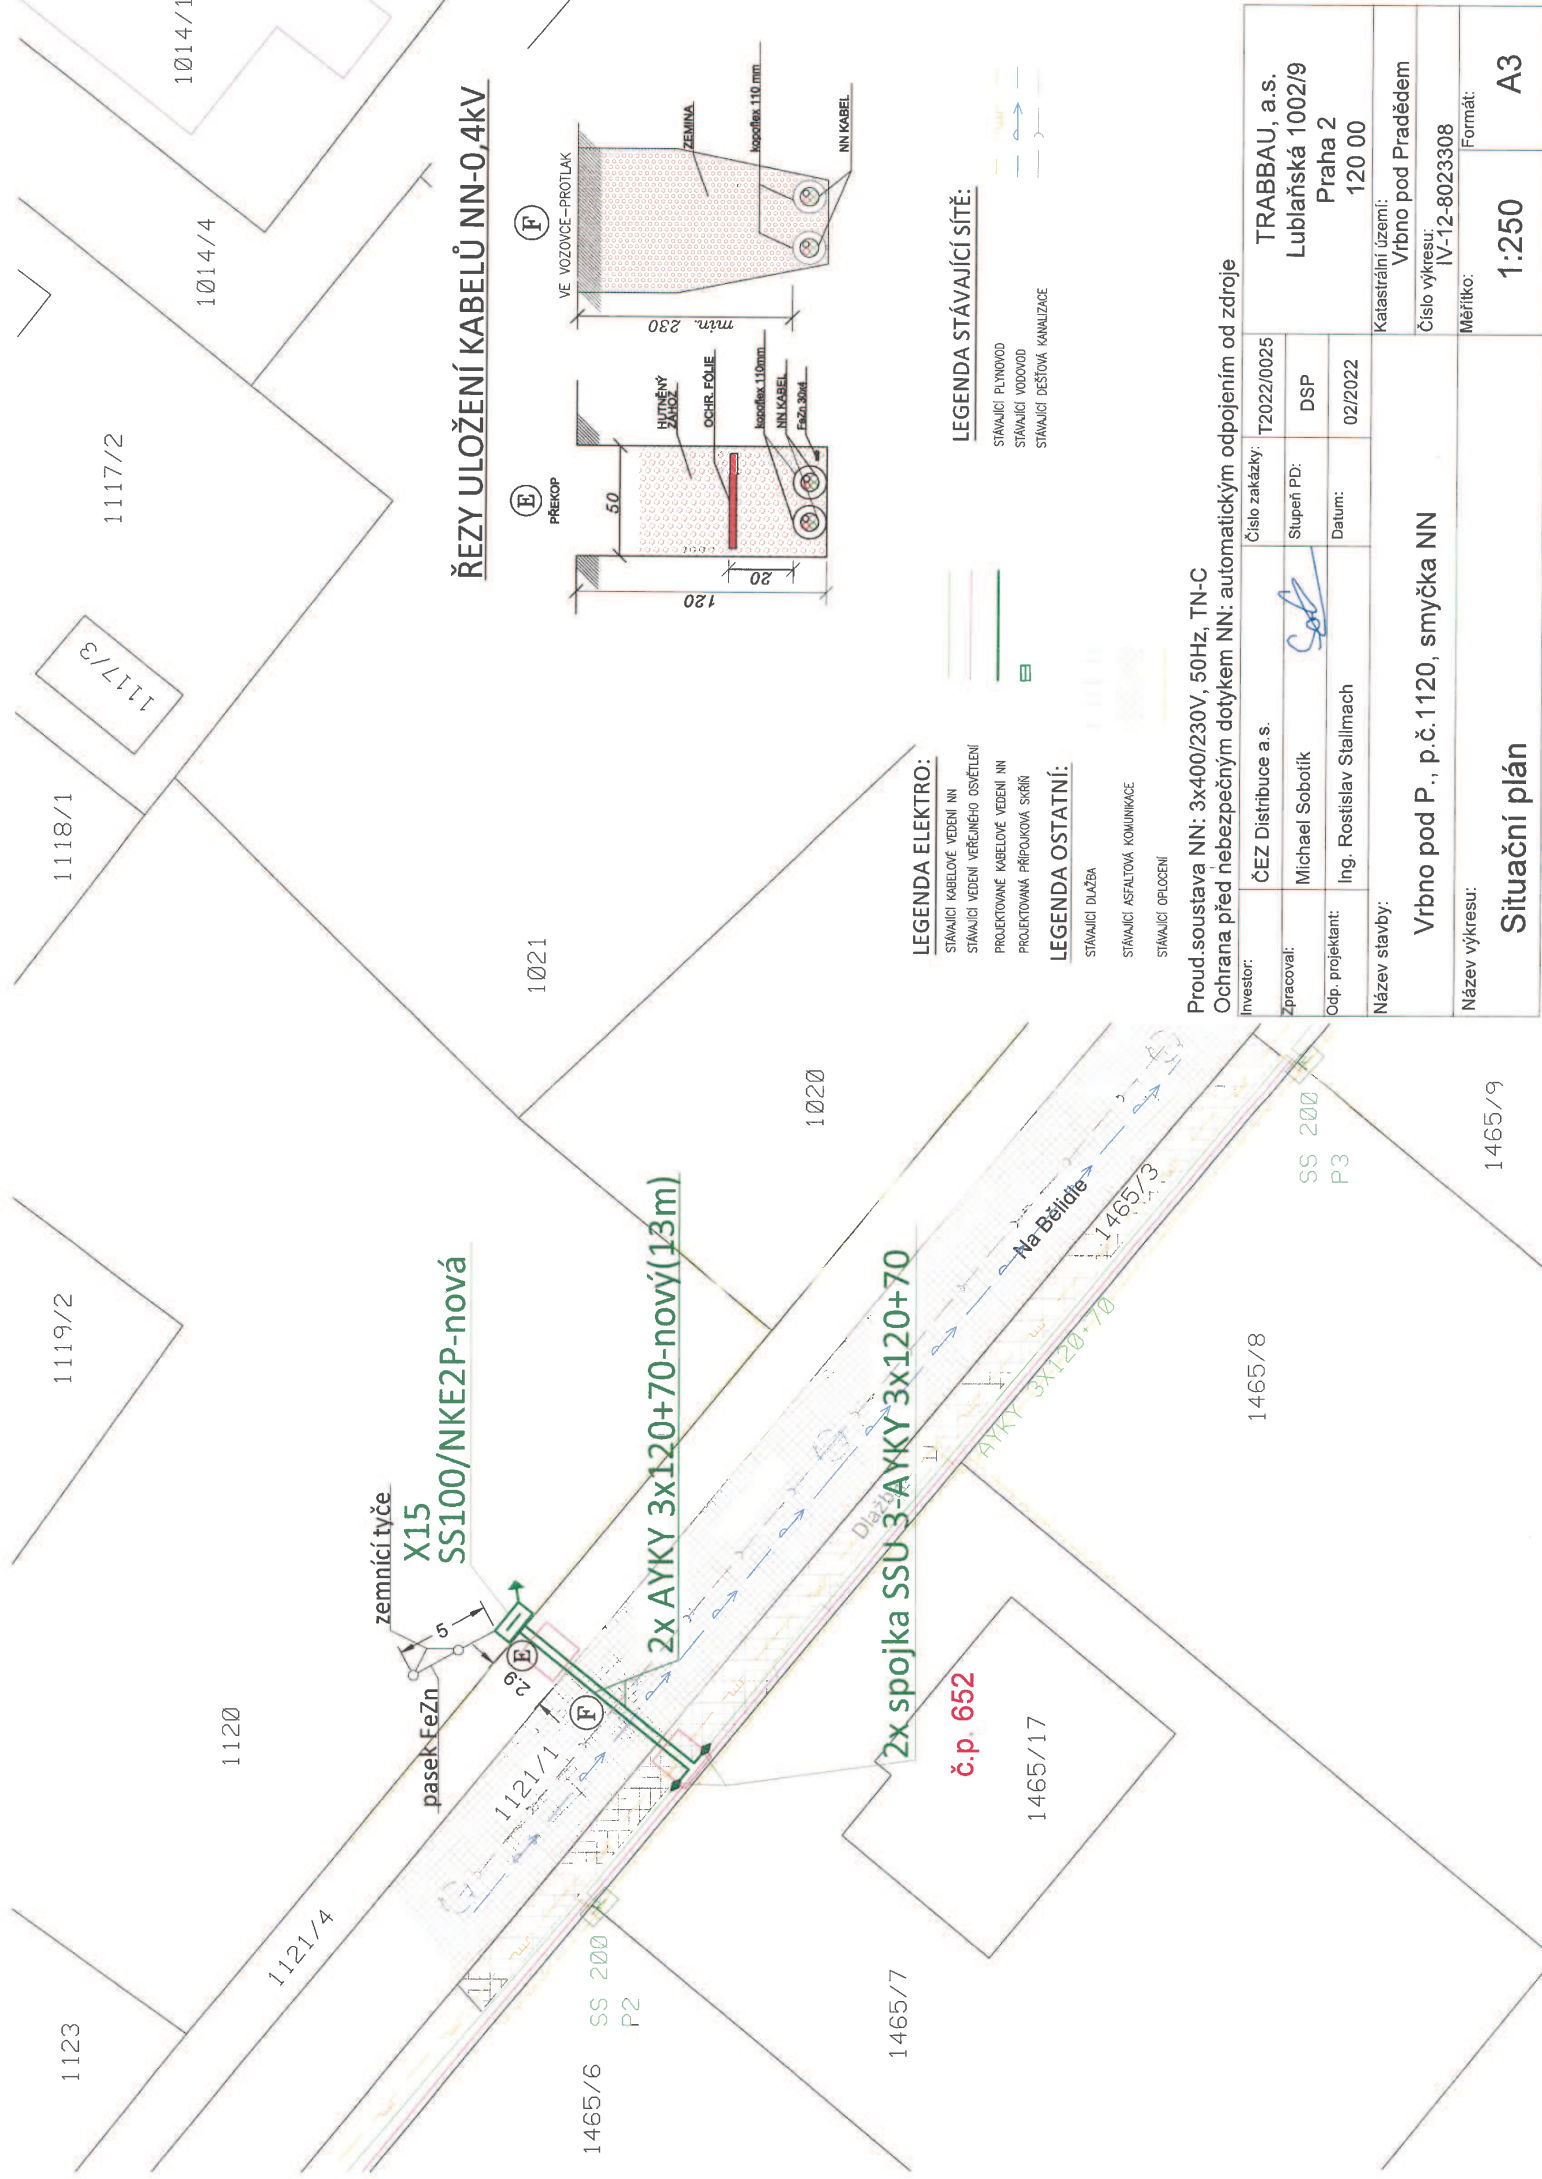

VELKA VZKUTECNEHO USEBU CHODNIKU S MAX. 7 METER-
KOMUNIKACE ZUSTANE PRUJEZDNÁ MIN. V PŘEDPOUZE TÍŽI 2,75 M.

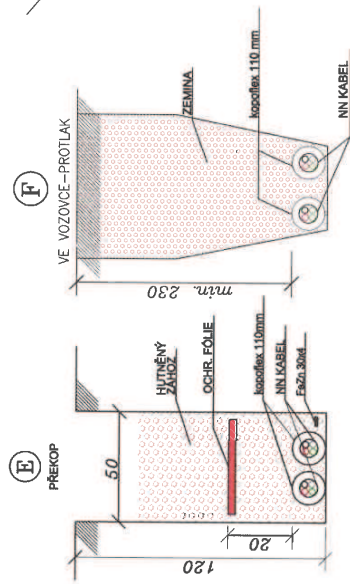

ŘEZY ULOŽENÍ KABELŮ NN-0,4kV



LEGENDA ELEKTRO:

- STÁVAJÍCÍ KABELOVÉ VEDENÍ NN
- STÁVAJÍCÍ VEDENÍ VĚRNÉHO OSVĚTLENÍ
- PROJEKTOVANÉ KABELOVÉ VEDENÍ NN
- PROJEKTOVANÁ PŘÍPOJKOVÁ SÍŤ

LEGENDA OSTATNÍ:

- STÁVAJÍCÍ DLAŽBA
- STÁVAJÍCÍ ASFALTOVÁ KOMUNIKACE
- STÁVAJÍCÍ OPLOCHENÍ

LEGENDA STÁVAJÍCÍ SÍŤ:

- STÁVAJÍCÍ PLYNOVOD
- STÁVAJÍCÍ VODOVOD
- STÁVAJÍCÍ DEŠŤOVÁ KANALIZACE

Proud.soustava NN: 3x400/230V, 50Hz, TN-C
Ochrana před nebezpečným dotykem NN: automatickým odpojením od zdroje

Investor:	ČEZ Distribuce a.s.	Číslo zakázky:	T2022/0025			TRABBAU, a.s.	
Zpracoval:	Michael Sobotík		Stupeň PD:	DSP		Lublaňská 1002/9	
Odp. projektant:	Ing. Rostislav Stallmach		Datum:	02/2022		Praha 2	
Název stavby:	Vrbno pod P., p.č. 1120, smyčka NN					120 00	
						Katastrální území:	
						Vrbno pod Pradědem	
Název výkresu:						Číslo výkresu:	
						IV-12-8023308	
Název výkresu:						Měřítko:	
						1:250	
	Situvační plán					A3	

Ověřovací doložka změny datového formátu dokumentu podle § 69a zákona č. 499/2004 Sb.

Změnou datového formátu se nepotvrzuje správnost a pravdivost údajů obsažených v dokumentu a jejich soulad s právními předpisy.
Vstupující dokument nebyl podepsán.

Typ vstupního dokumentu: .PDF

Otisk souboru: 6AEC633687828247EB4134DD15932C669A438CA4EADAAA75396C47CF87661302

Použitý algoritmus: SHA256_SBB 2.16.840.1.101.3.4.2.1

Subjekt, který změnu formátu dokumentu provedl:

Město Vrbo pod Pradědem, Nádražní 389 , 79326 Vrbo pod Pradědem, podatelna@vrbnopp.cz

Datum vyhotovení ověřovací doložky:

2.11.2022

Jméno a příjmení osoby, která změnu formátu dokumentu provedla:

Chalupová Nikola Bc.