


FTTH Vrbno pod Pradědem

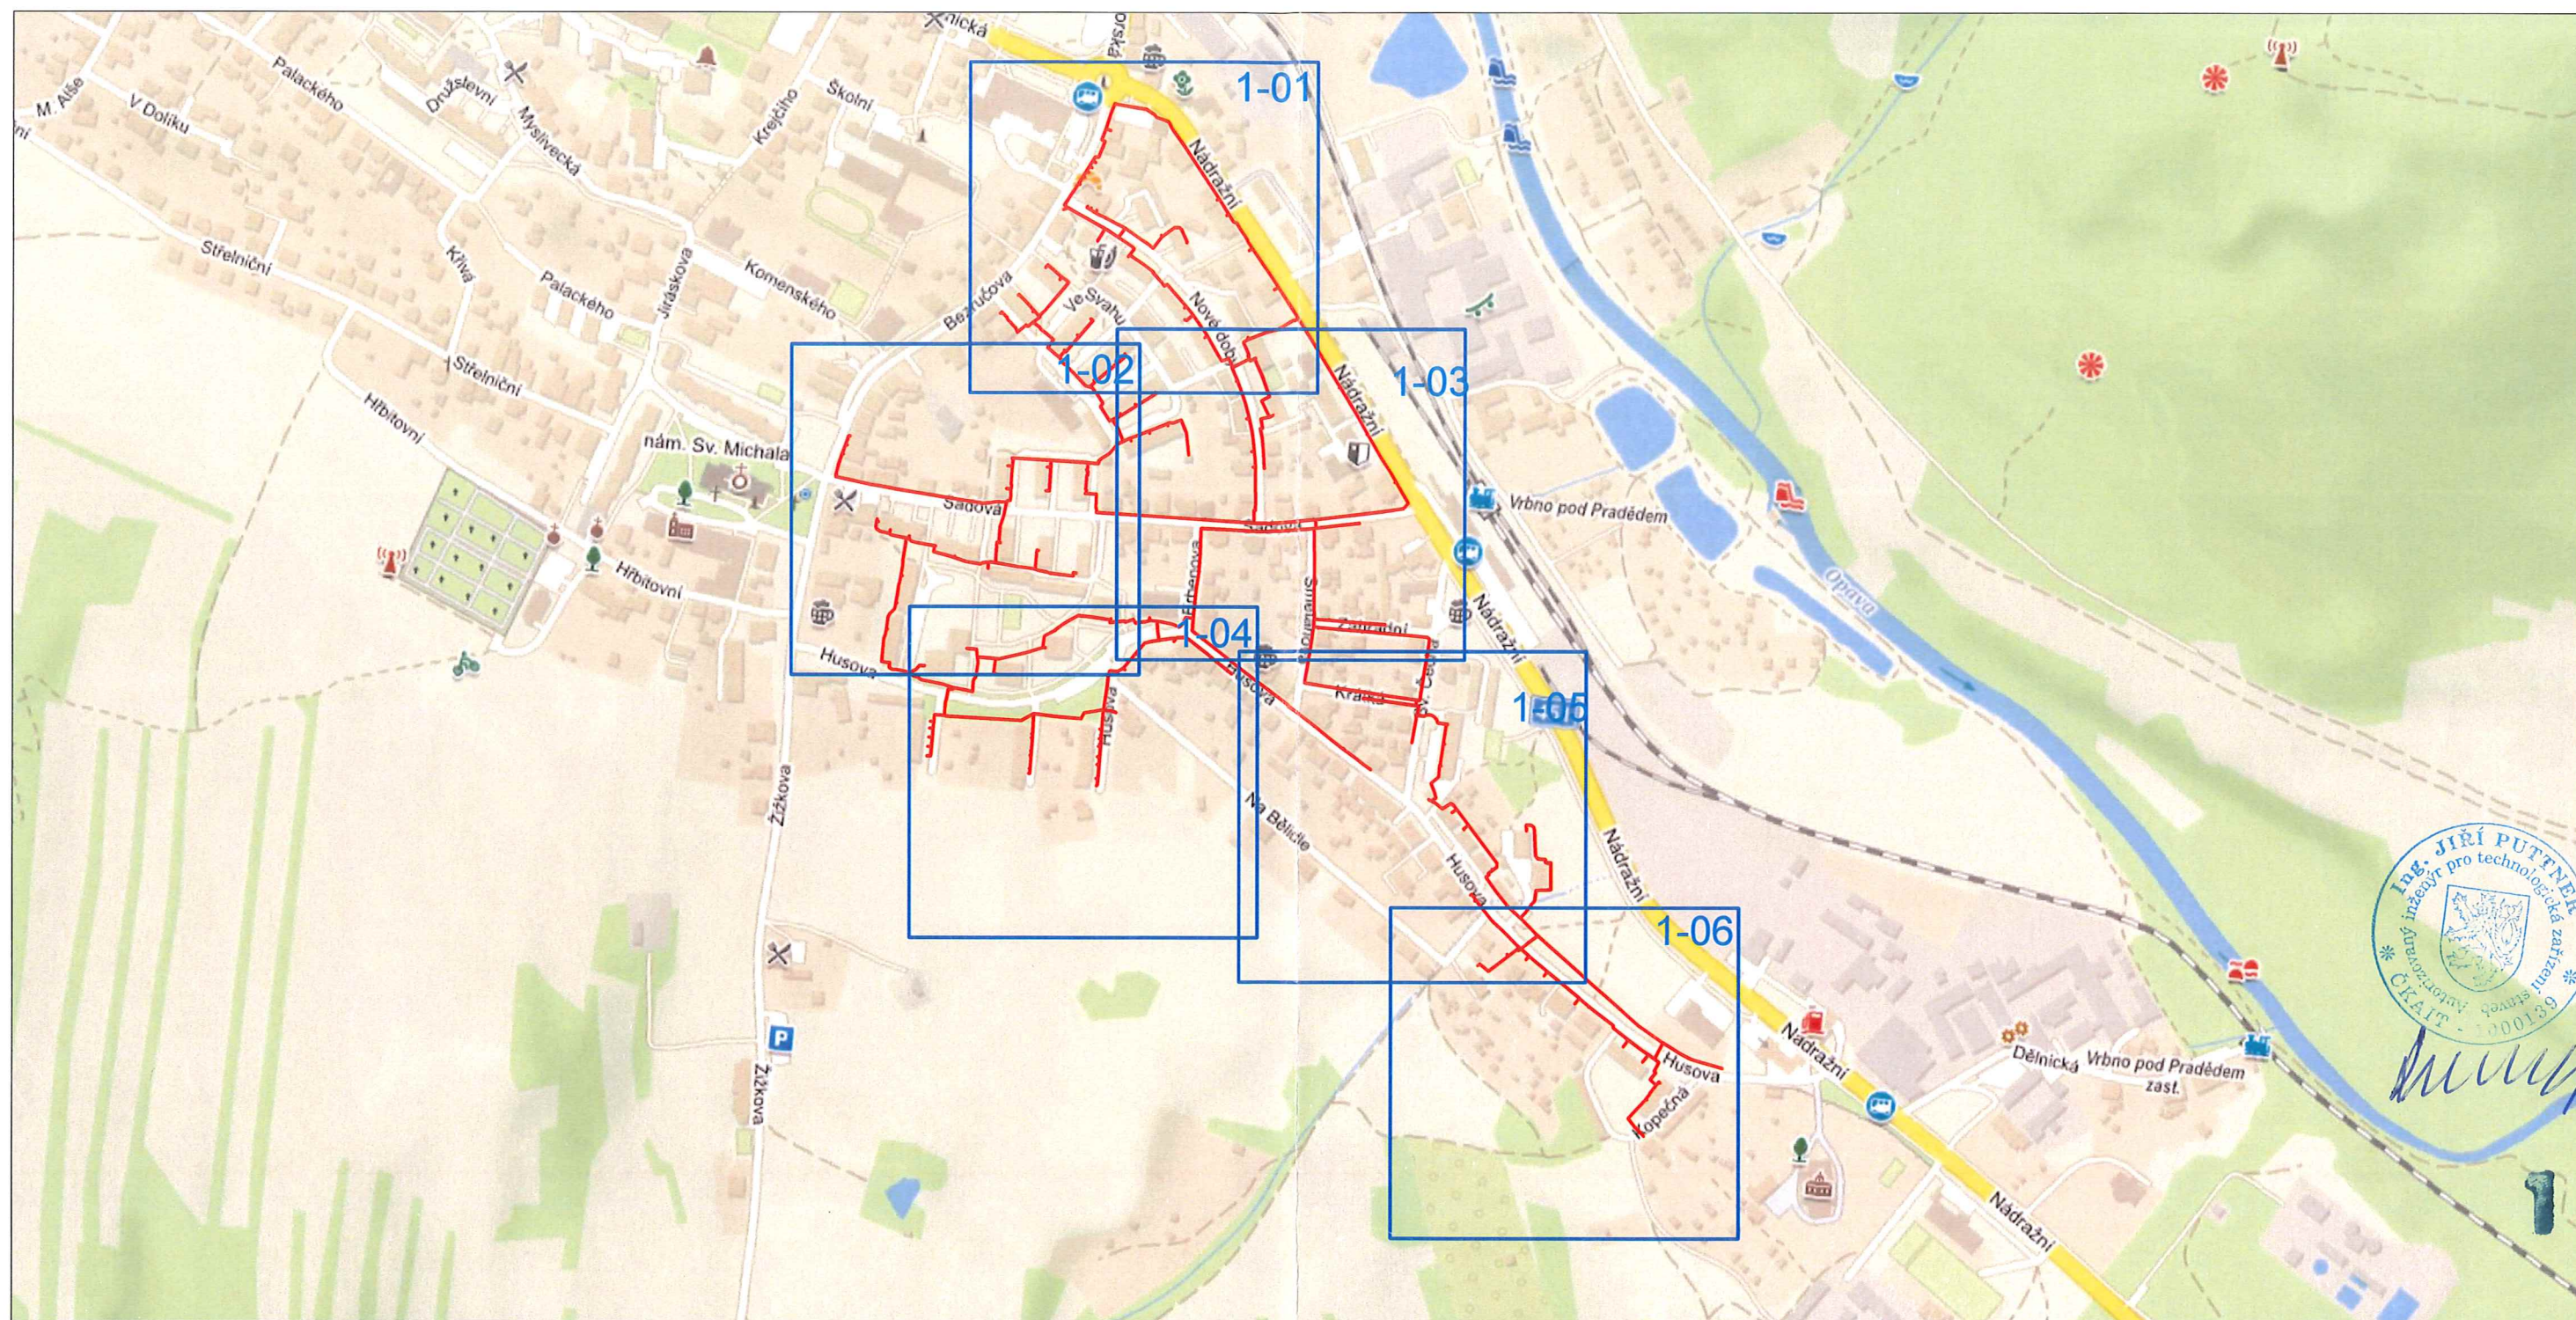

LEGENDA:

NAVRHOVANÁ TRASA (Telco Infrastructure, s.r.o.)

VYPRACOVAL: Ondřej Trávníček	SCHVÁLIL: Michal Šíra	DATUM: květen 2021	 InfoTel TELEKOMUNIKAČNÍ SLUŽBY	
INVESTOR: Telco Infrastructure, s.r.o.		STUPEŇ PD: DUR	InfoTel, spol. s r.o., Novolišeňská 18, 628 00 Brno	
AKCE: FTTH Vrbno pod Pradědem			ZMĚNA: --	ZAKÁZKOVÉ Č.: 2022-63-007
VÝKRES: Situace širších vztahů			MĚŘITKO: ---	VÝKRES Č.: C.01