
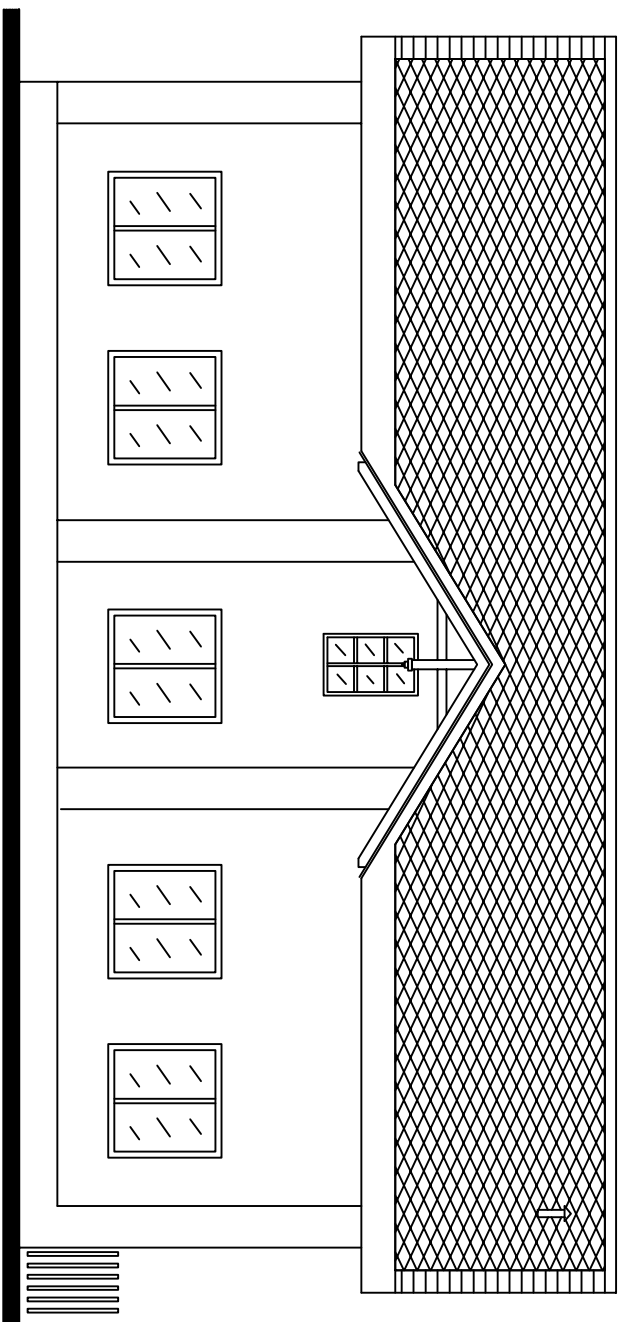
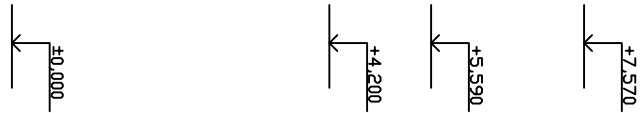


pohled severozápadní

pohled jinozápadní

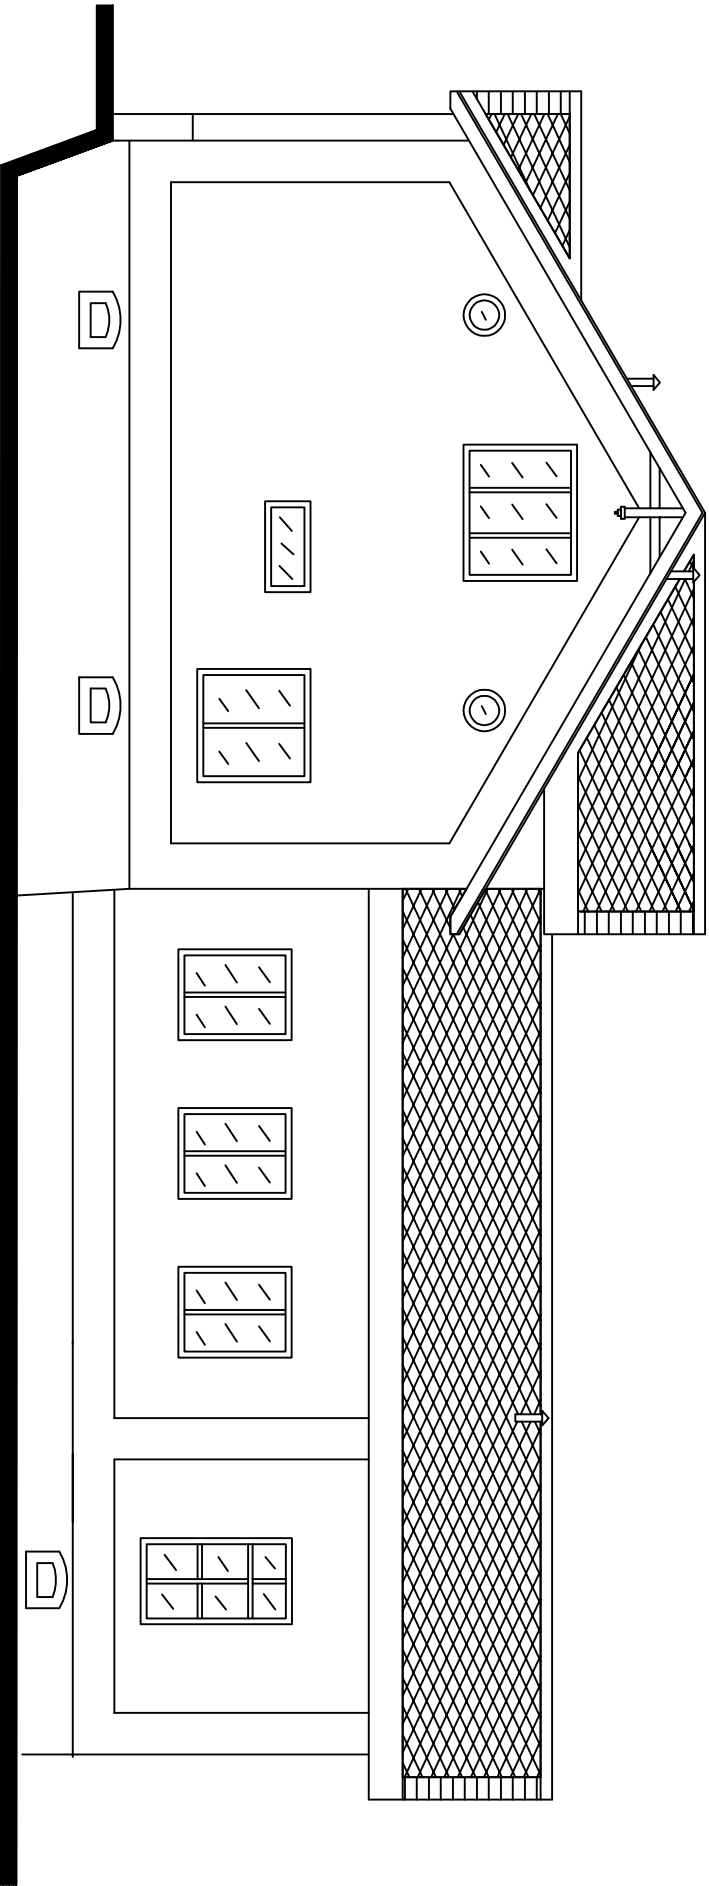

pohled jihovýchodní

pohled severovýchodní

nátěr fasády, RudiColor bílý
stávající klempířské výrobky, nátěr hnědý syntetický
dřevěné prvky, Luxol palisandr

VED. PROJEKTU	PROJEKTANT	KRESLIL	KONTROLOVAL		
Ing. Grabovský		Jiří Tvrdouš			
INVESTOR	MÚ Honušovice				
MÍSTO STAVBY	Hlavní č.p. 115				
REKONSTRUKCE OBJEKTU				FORMÁT	
				DATUM	říjen 1997
				ÚČEL	
				MĚŘÍTKO	1 : 100
				Č. ZAKÁZKY	11 / 97
				Č. ARCHIVNÍ	11 / 97
				ČÍSLO KOPIE	ČÍSLO VÝKRESU
pohledy					6