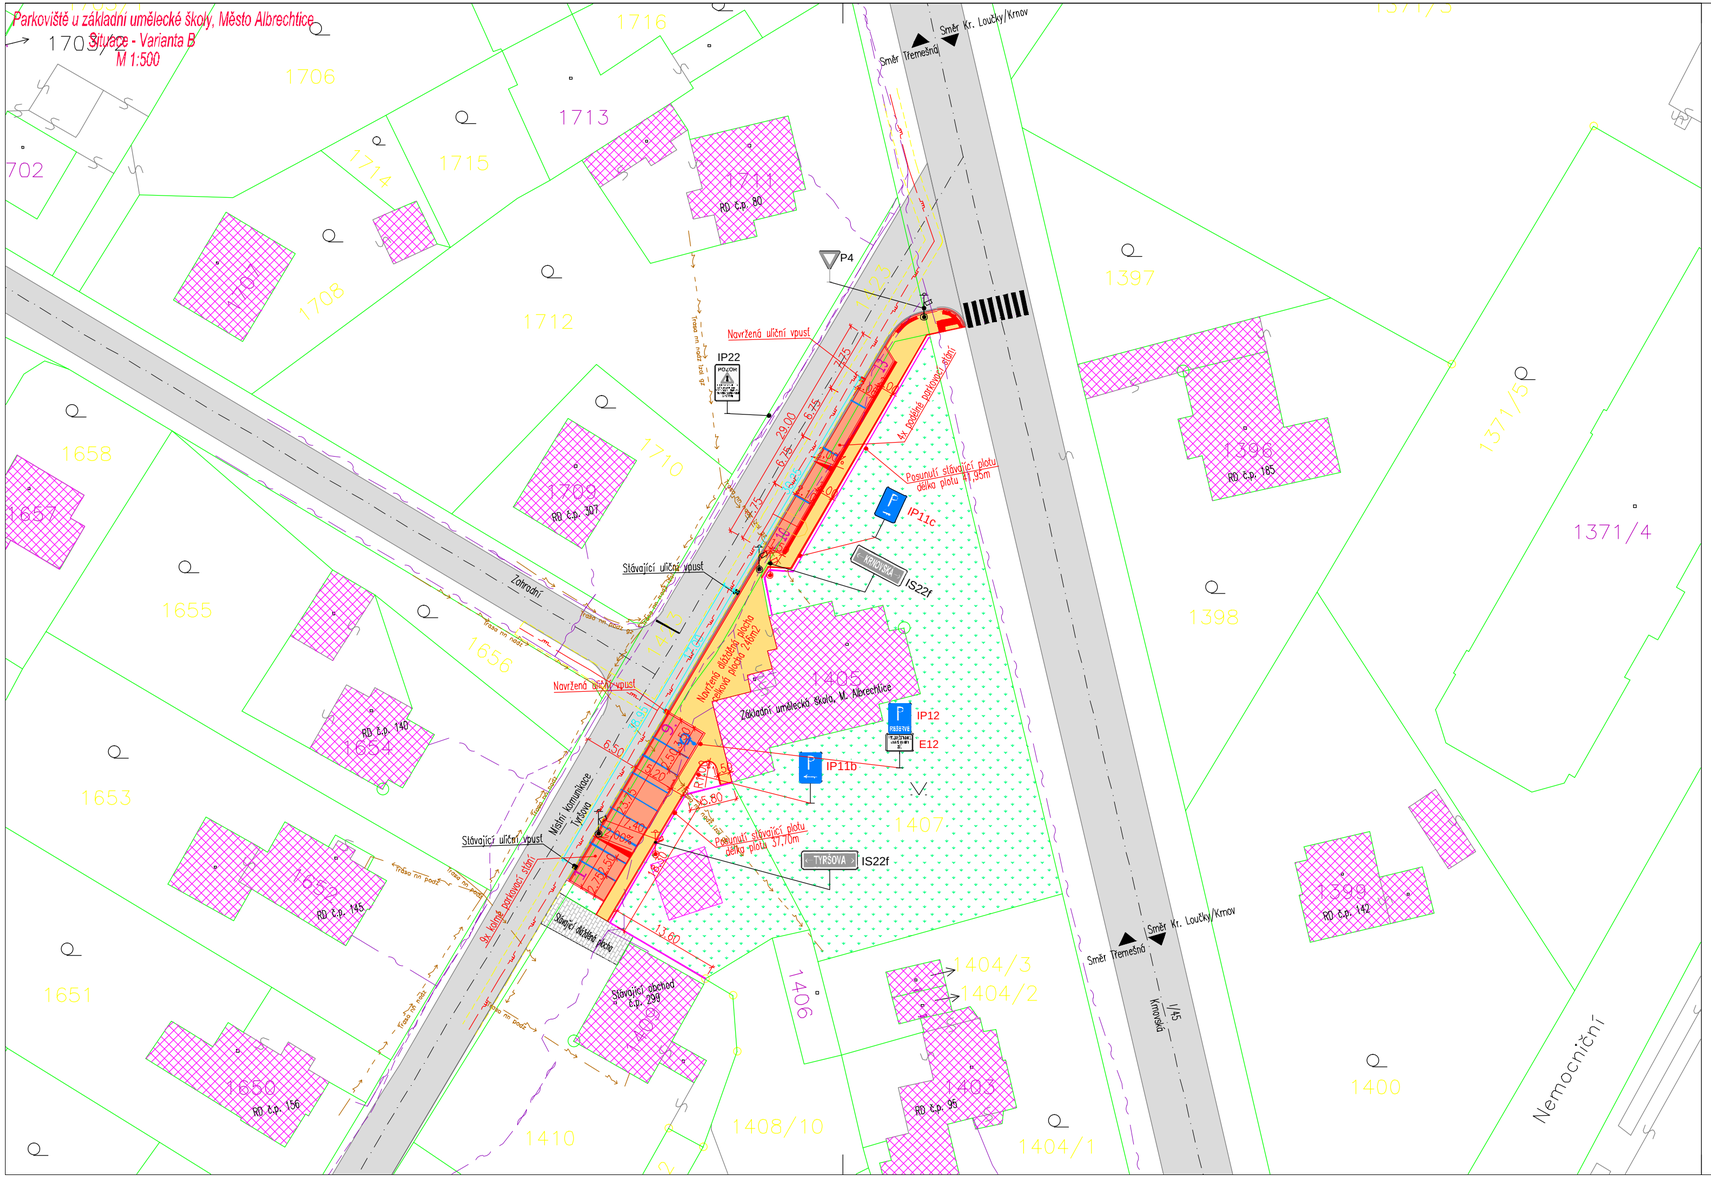

Legenda:

Čáry :

- hranice katastru
- vnitřní kresba katastru
- osy stávajících komunikací
- obrysy nově navržených staveb
- 16.19 kóty zpevněných ploch
- 16.19 kóty dešťové kanalizace

Legenda stávajících objektů a ploch :

- zástavba RD v okolí ZŠ
- stávající dopravní infrastruktura –místní komunikace, silnice I/45
- stávající dlážděné plochy
- travnaté plochy

Legenda navrhovaných objektů a ploch:

SO 101–Parkovací plocha

- parkovací plocha–povrch z betonové zámkové dlažby tl. 80 mm
- vodorovné dopravní značení
- přídlažba–dvojřádek z žulových kostek

SO 102–Chodník a zpevněné chodníkové plochy

- navržený chodník a manipulační plochy –povrch dlažba tl. 60 mm

Legenda stávajících sítí:

- Stávající plynovod STL – RWE, s.r.o. (včetně ochranného pásma plynu)
- stávající vodovod – podzemní vedení
- El. vedení slaboproud (CETIN, a.s.)
- El. vedení slaboproud – neprovozované(CETIN, a.s.)
- stávající vedení NN podzemní (ČEZ, a,s,)
- stávající vedení NN nadzemní (ČEZ, a,s,)
- stávající sloupy VO (Město Albrechtice)
- stávající uliční vpusti

Legenda navržených sítí:

- Navržená uliční sorbční vpusť

Legenda přeložení stávajících sítí:

- přeložení sloupu VO (Město Albrechtice)

Legenda dopravních značek:

- P4 stávající svislé značky
- IP11c navržené svislé značky

Souřadnicový systém: S–JTSK
Výškový systém: B.p.v.

PROJEKTANT: Ing.Guňka	KONTROLA: Ing. Albrecht	ZODP.PROJEKTANT: Ing. Barandovski	
INVESTOR: Město Albrechtice,nám. ČSA 27/10 793 95 Město Albrechtice			
KRAJ: Moravskoslzský	KATASTR. ÚZEMÍ: Město Albrechtice		
STAVBA: Parkoviště u základní umělecké školy, Město Albrechtice Varianta B		FORMÁT	3xA4
		DATUM	06/2016
		ZAKÁZKA ČÍSLO	42402
		STUNPEŇ	Studie
OBSAH: Situace		MĚŘÍTKO : 1:500	ČÍSLO VÝKRESU: B.1.