
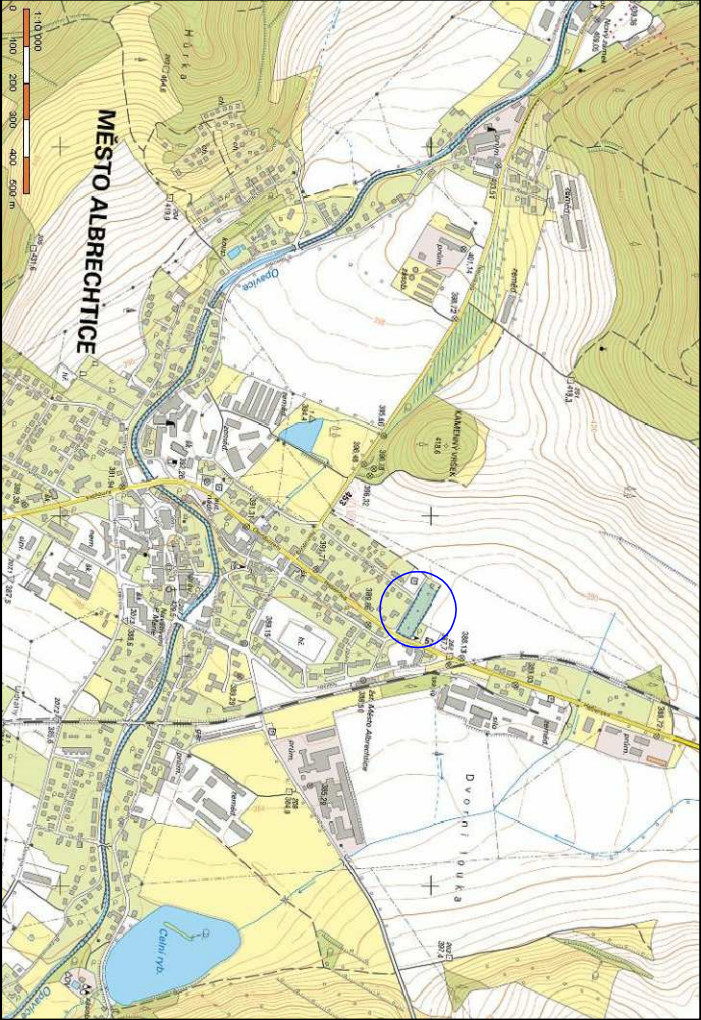



1884/2

Město Albrechtice

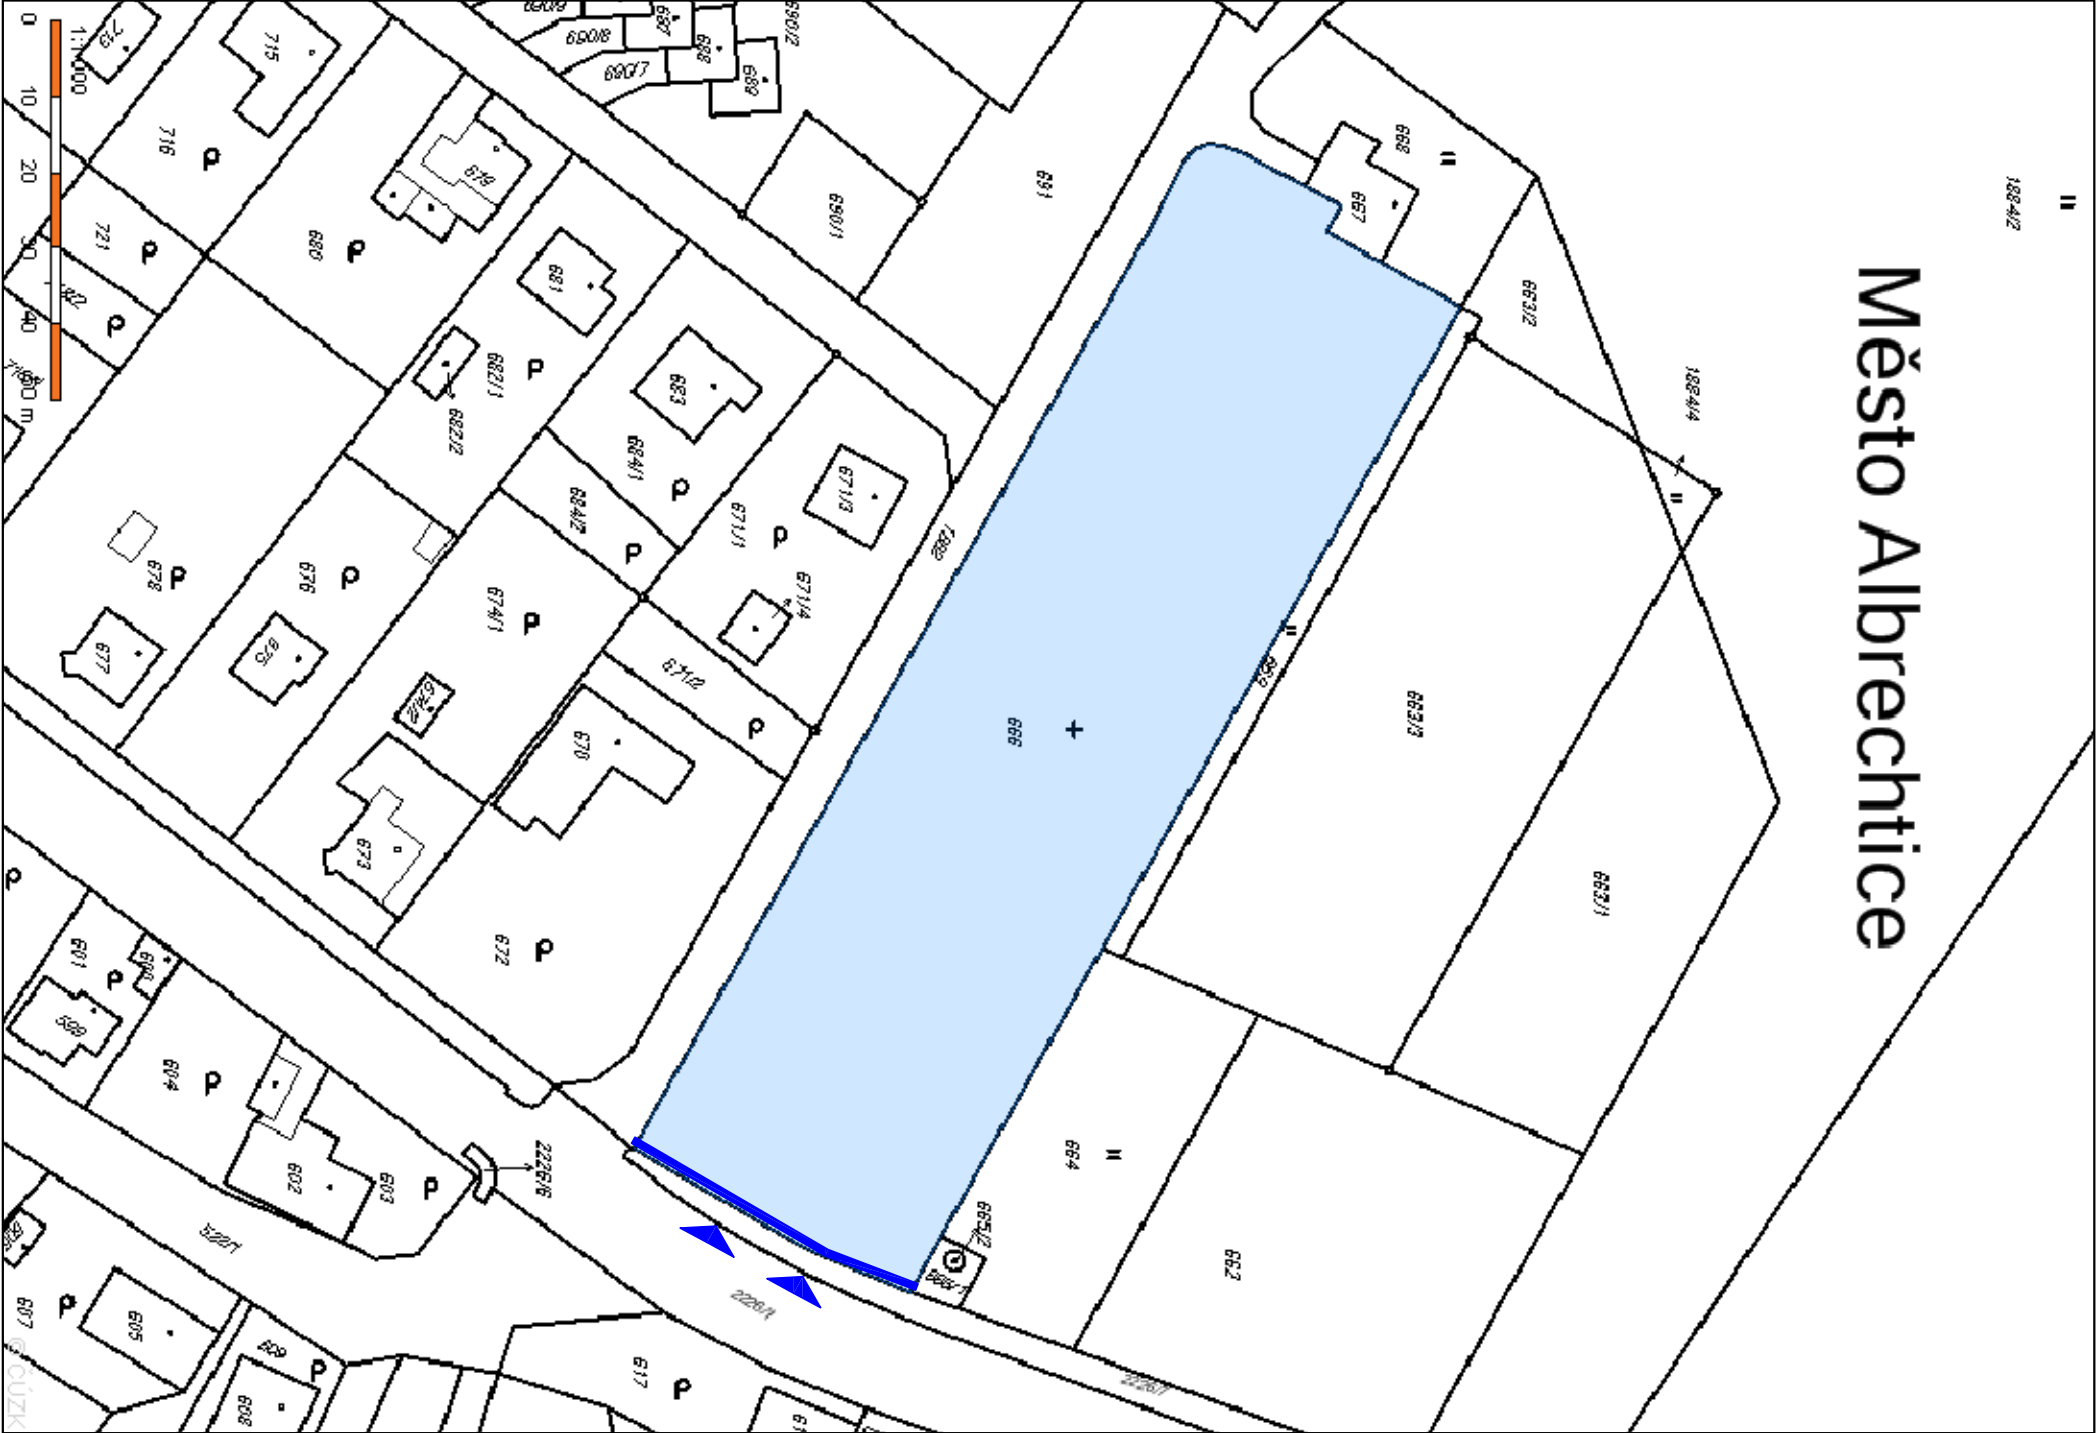

— ZÁJMOVÁ OBLAST

▶ HLAVNÍ VSTUPY

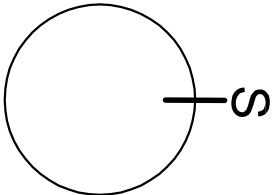

Hlavní inženýr projektu: Ing. GRIGORIOS AKRITIDIS, ČKAIT 1103829			
Zodp. projektant	Vypracoval	Tech. kontrola	
	Grigorios Akritidis		
		Radovan Zatloukal	
Stavebník			
Město Město Albrechtice, nám. ČSA 27/10,			
793 95 Město Albrechtice, IČ: 00 296 228 DIČ: CZ 00 296 228			
Název a místo stavby		Stupeň PD	DPS
OPRAVA HRBITOVNÍ STĚNY - JV ČÁST parc. č. 666 k.ú. Město Albrechtice (693391)		Datum	1/2017
		Měřítko	1:1000
		Č. výkresu	C.1,C.4
Část PD	C. SITUAČNÍ VÝKRESY		
Výkres	SITUAČNÍ VÝKRES ŠIRŠÍCH VZTAHŮ KATASTRÁLNÍ SITUAČNÍ VÝKRES		