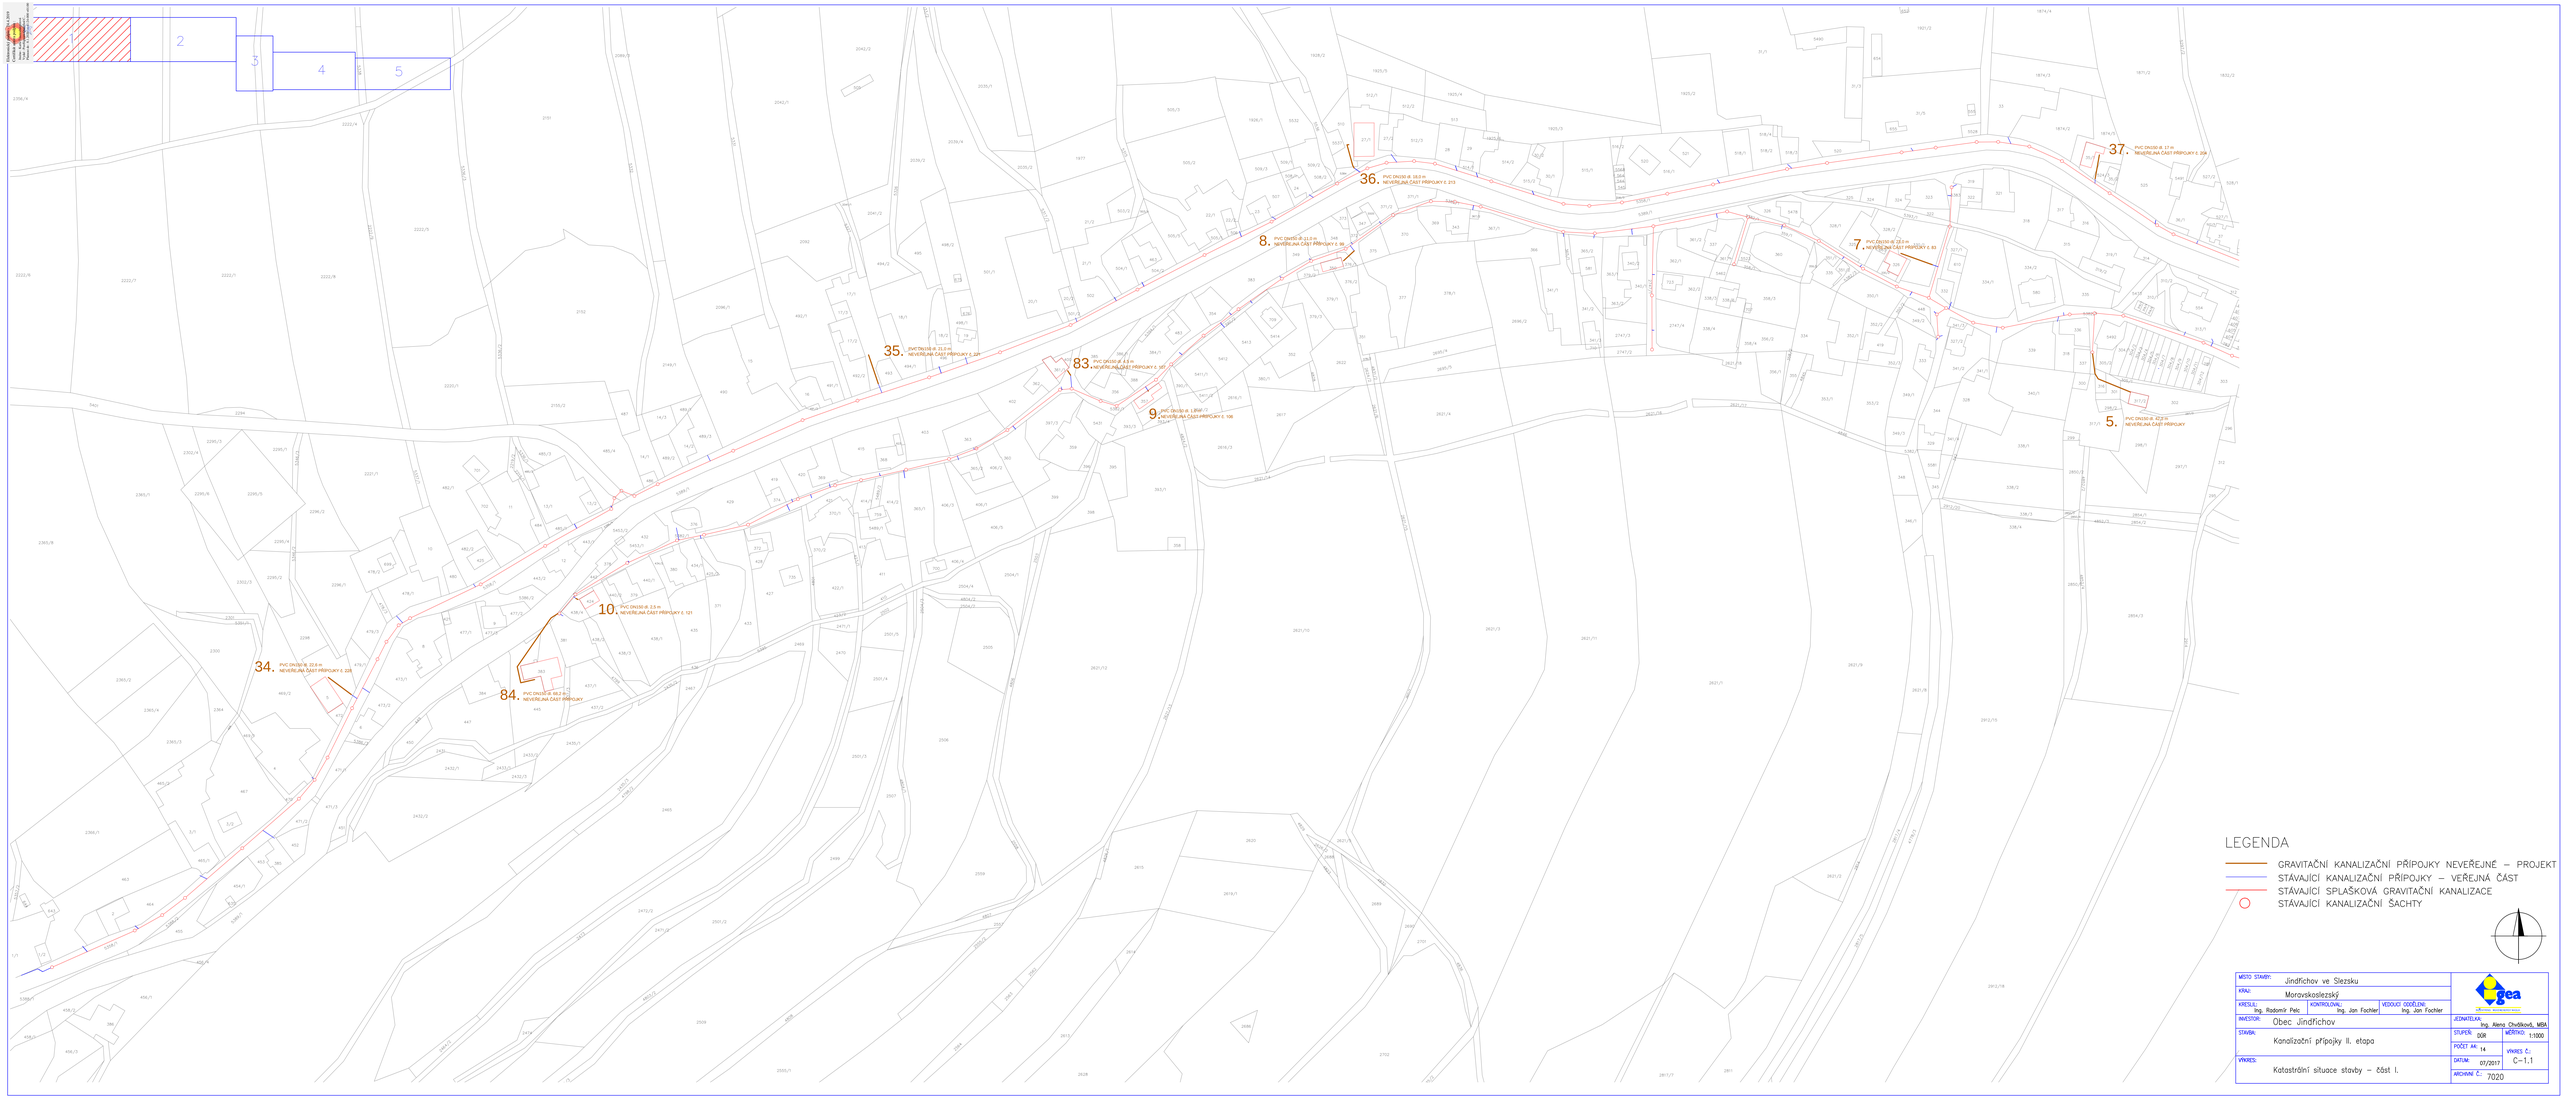

LEGENDA

- GRAVITAČNÍ KANALIZAČNÍ PŘÍPOJKY NEVEŘEJNÉ – PROJEKT
- STÁVAJÍCÍ KANALIZAČNÍ PŘÍPOJKY – VEŘEJNÁ ČÁST
- STÁVAJÍCÍ SPLAŠKOVÁ GRAVITAČNÍ KANALIZACE
- STÁVAJÍCÍ KANALIZAČNÍ ŠACHTY

MÍSTO STAVBY:	Jindřichov ve Slezsku		
KRAJ:	Moravskoslezský		
KRESLIL: Ing. Radomír Pelc	KONTROLOVAL: Ing. Jan Fochler	VEDOUCÍ ODDĚLENÍ: Ing. Jan Fochler	
INVESTOR:	Obec Jindřichov	JEDNATELKA:	Ing. Alena Chvátíková, MBA
STAVBA:	Kanalizační přípojky II. etapa	STUPEŇ: DÚR	MĚŘÍTKO: 1:1000
		POČET AR: 14	VÝKRES Č.: C–1.1
VÝKRES:	Katastrální situace stavby – část I.	DATUM: 07/2017	
		ARCHIVNÍ Č.: 7020	