
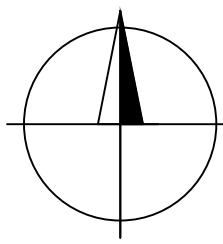


LEGENDA

- GRAVITAČNÍ KANALIZAČNÍ PŘÍPOJKY NEVEŘEJNÉ – PROJEKT
- STÁVAJÍCÍ KANALIZAČNÍ PŘÍPOJKY – VEŘEJNÁ ČÁST
- STÁVAJÍCÍ SPLAŠKOVÁ GRAVITAČNÍ KANALIZACE
- STÁVAJÍCÍ KANALIZAČNÍ ŠACHTY
- STÁVAJÍCÍ ČERPAČÍ STANICE DOMOVNÍ TLAKOVÉ PŘÍPOJKY
- STÁVAJÍCÍ DOMOVNÍ TLAKOVÉ PŘÍPOJKY
- STÁVAJÍCÍ VEŘEJNÁ TLAKOVÁ SPLAŠKOVÁ KANALIZACE

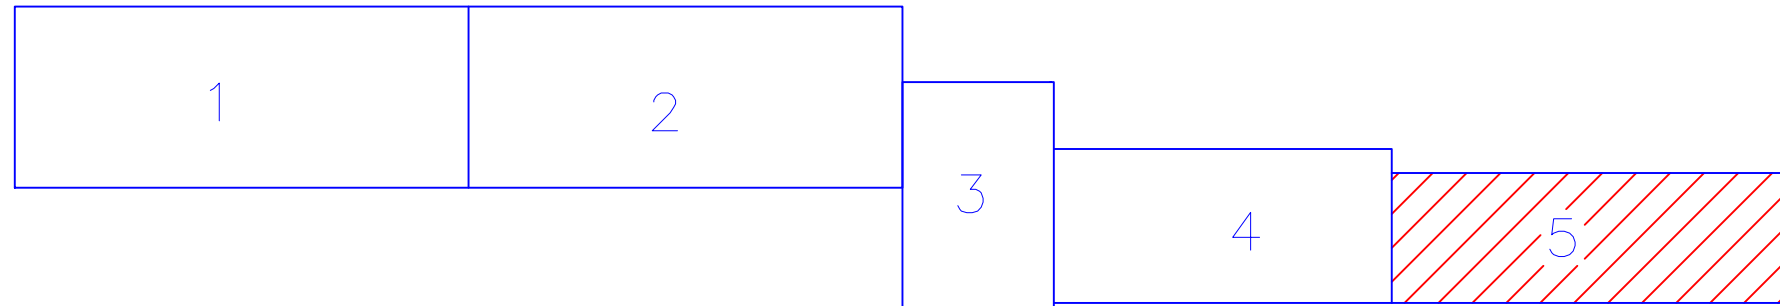

MÍSTO STAVBY:	Jindřichov ve Slezsku				
KRAJ:	Moravskoslezský				
KRESLIL:	Ing. Radomír Pelc	KONTROLOVAL:	Ing. Jan Fochler		
INVESTOR:	Obec Jindřichov				
STAVBA:	Kanalizační přípojky II. etapa			JEDNATELKA:	Ing. Miroslav Chvalík, MBA
VÝKRES:	Katastrální situace stavby – část III.			STUPEŇ:	DŘ
				MĚŘÍTKO:	1:1000
				POČET A4:	8
				VÝKRES Č.:	07/2017
				DATUM:	7. 2020
				ARCHIVNÍ Č.:	7020