Elektronický podpis - 23.6.2021
Certifikát autora podpisu :
Jméno : Ing. Jiří Strádal
Vydal : PostSignum Qualified CA 4
Platnost do : 7.9.2021 13:19:24+000 +02:00

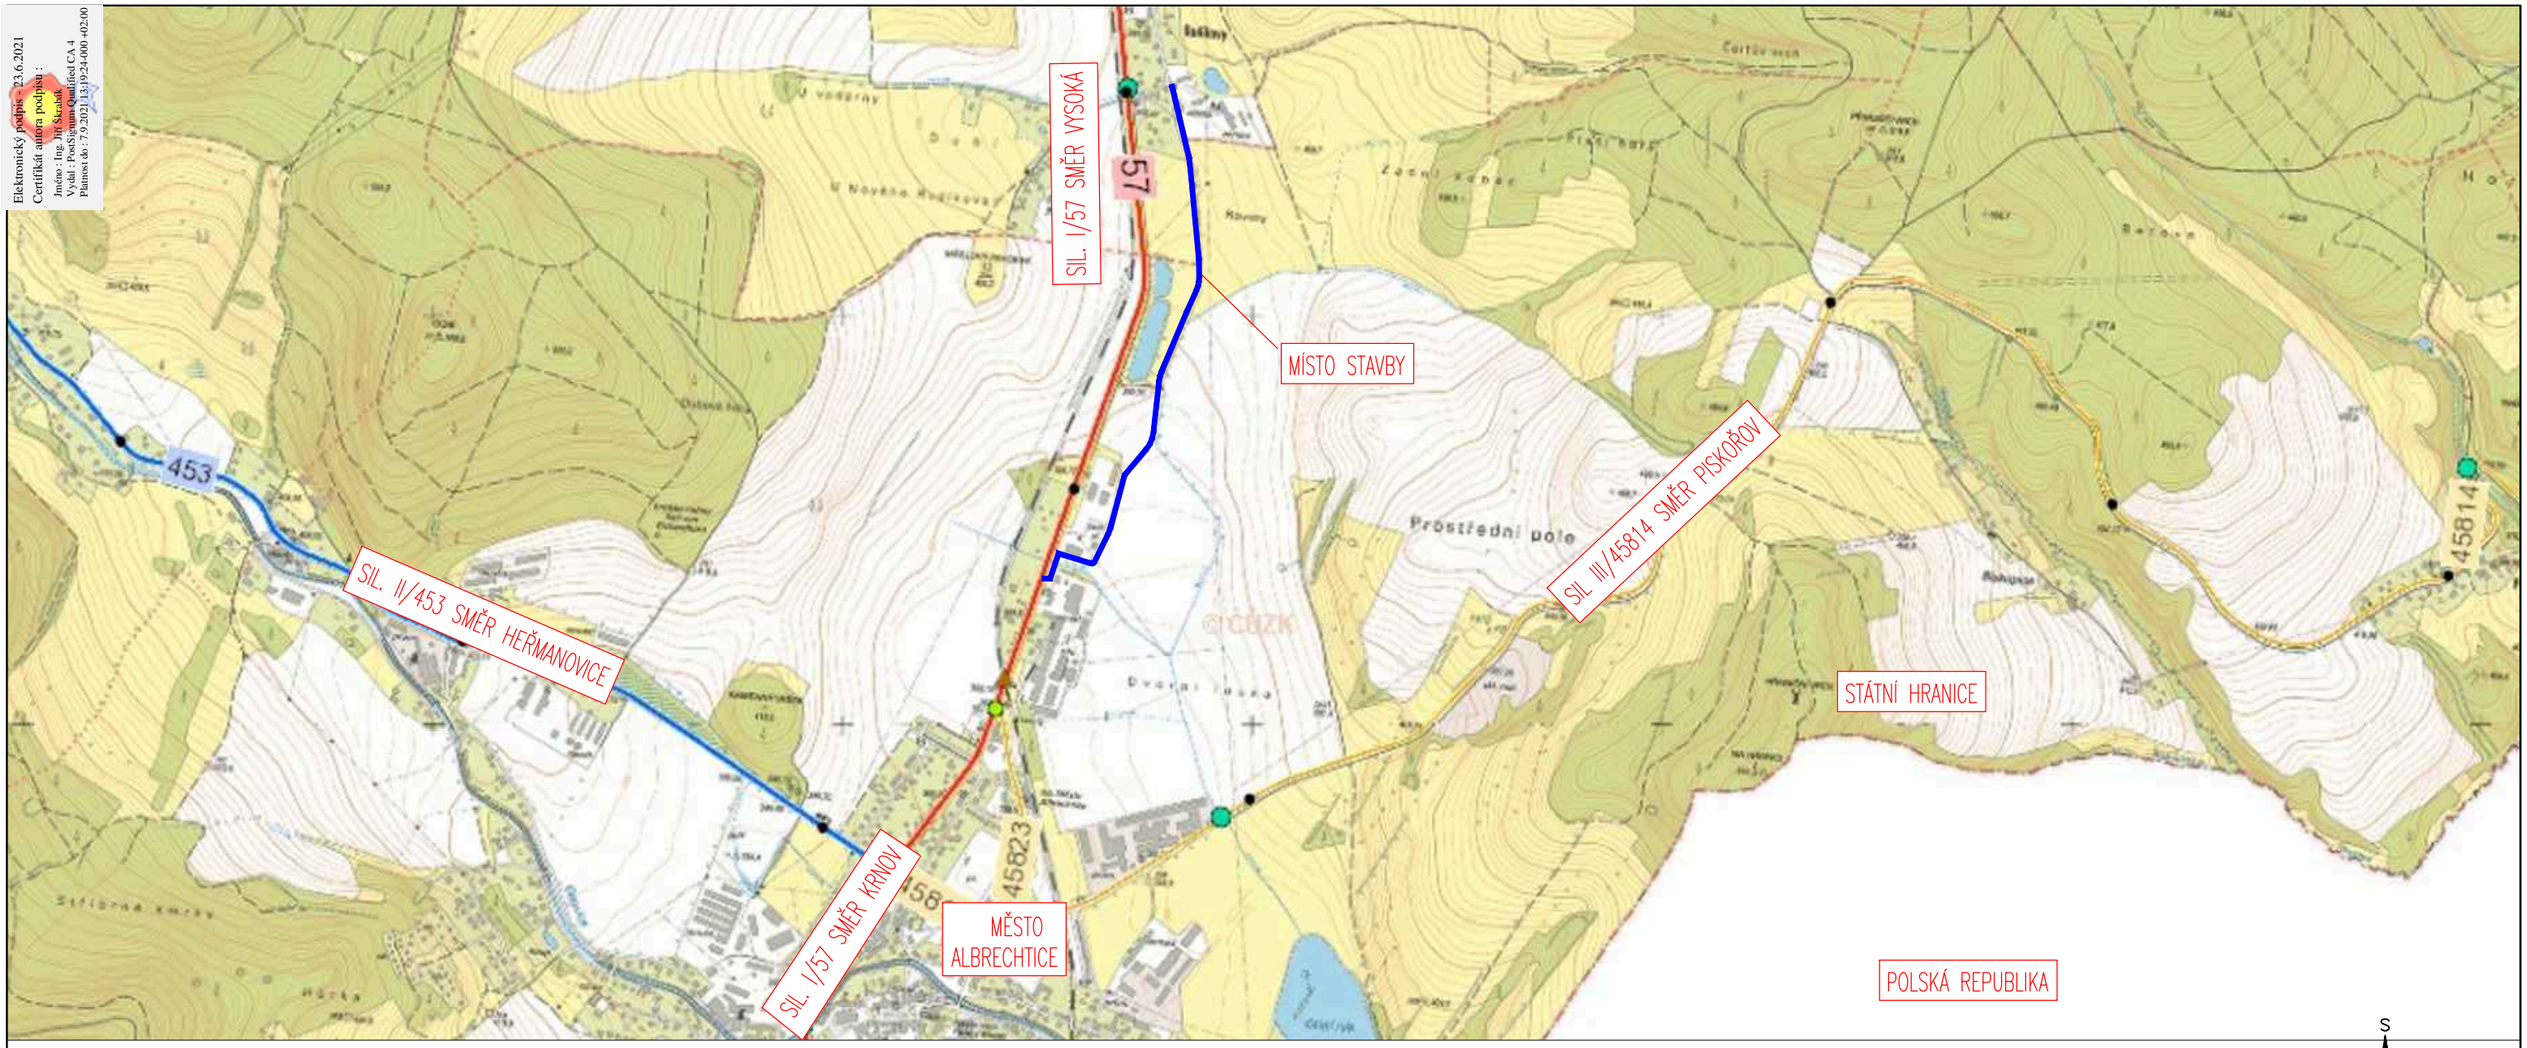

S

SOUŘADNICOVÝ SYSTÉM: S–JTSK
VÝŠKOVÝ SYSTÉM: Bpv

PROJEKTANT:		**www.hv-projekt.cz** projekty pozemních komunikací Ing. Jan Hvorecký Železná 110 793 26 Vrbno pod Pradědem IČ: 76193578
HLAVNÍ PROJEKTANT:	Ing. Jan Hvorecký	
ZODPOVĚDNÝ PROJEKTANT:	Ing, Jan Hvorecký, ČKAIT 1104104	
KRESLIL:	Jaroslav Kotásek	
INVESTOR:	OBEC TŘEMEŠNÁ	
AKCE:	**Cyklostezka Město Albrechtice - Třemešná**	KRAJ: MORAVSKOSLEZSKÝ DATUM: BŘEZEN 2020 STUPEŇ: PDPS ARCH. Č.: 26–17
SVAZEK:	**C - SITUAČNÍ VÝKRESY**	OBJEKT: **SO 101, 201**
VÝKRES:	**SITUAČNÍ VÝKRES ŠIRŠÍCH VZTAHŮ**	FORMÁT: 2xA4 / MĚŘÍTKO: / VÝKR. Č.: **C1**