


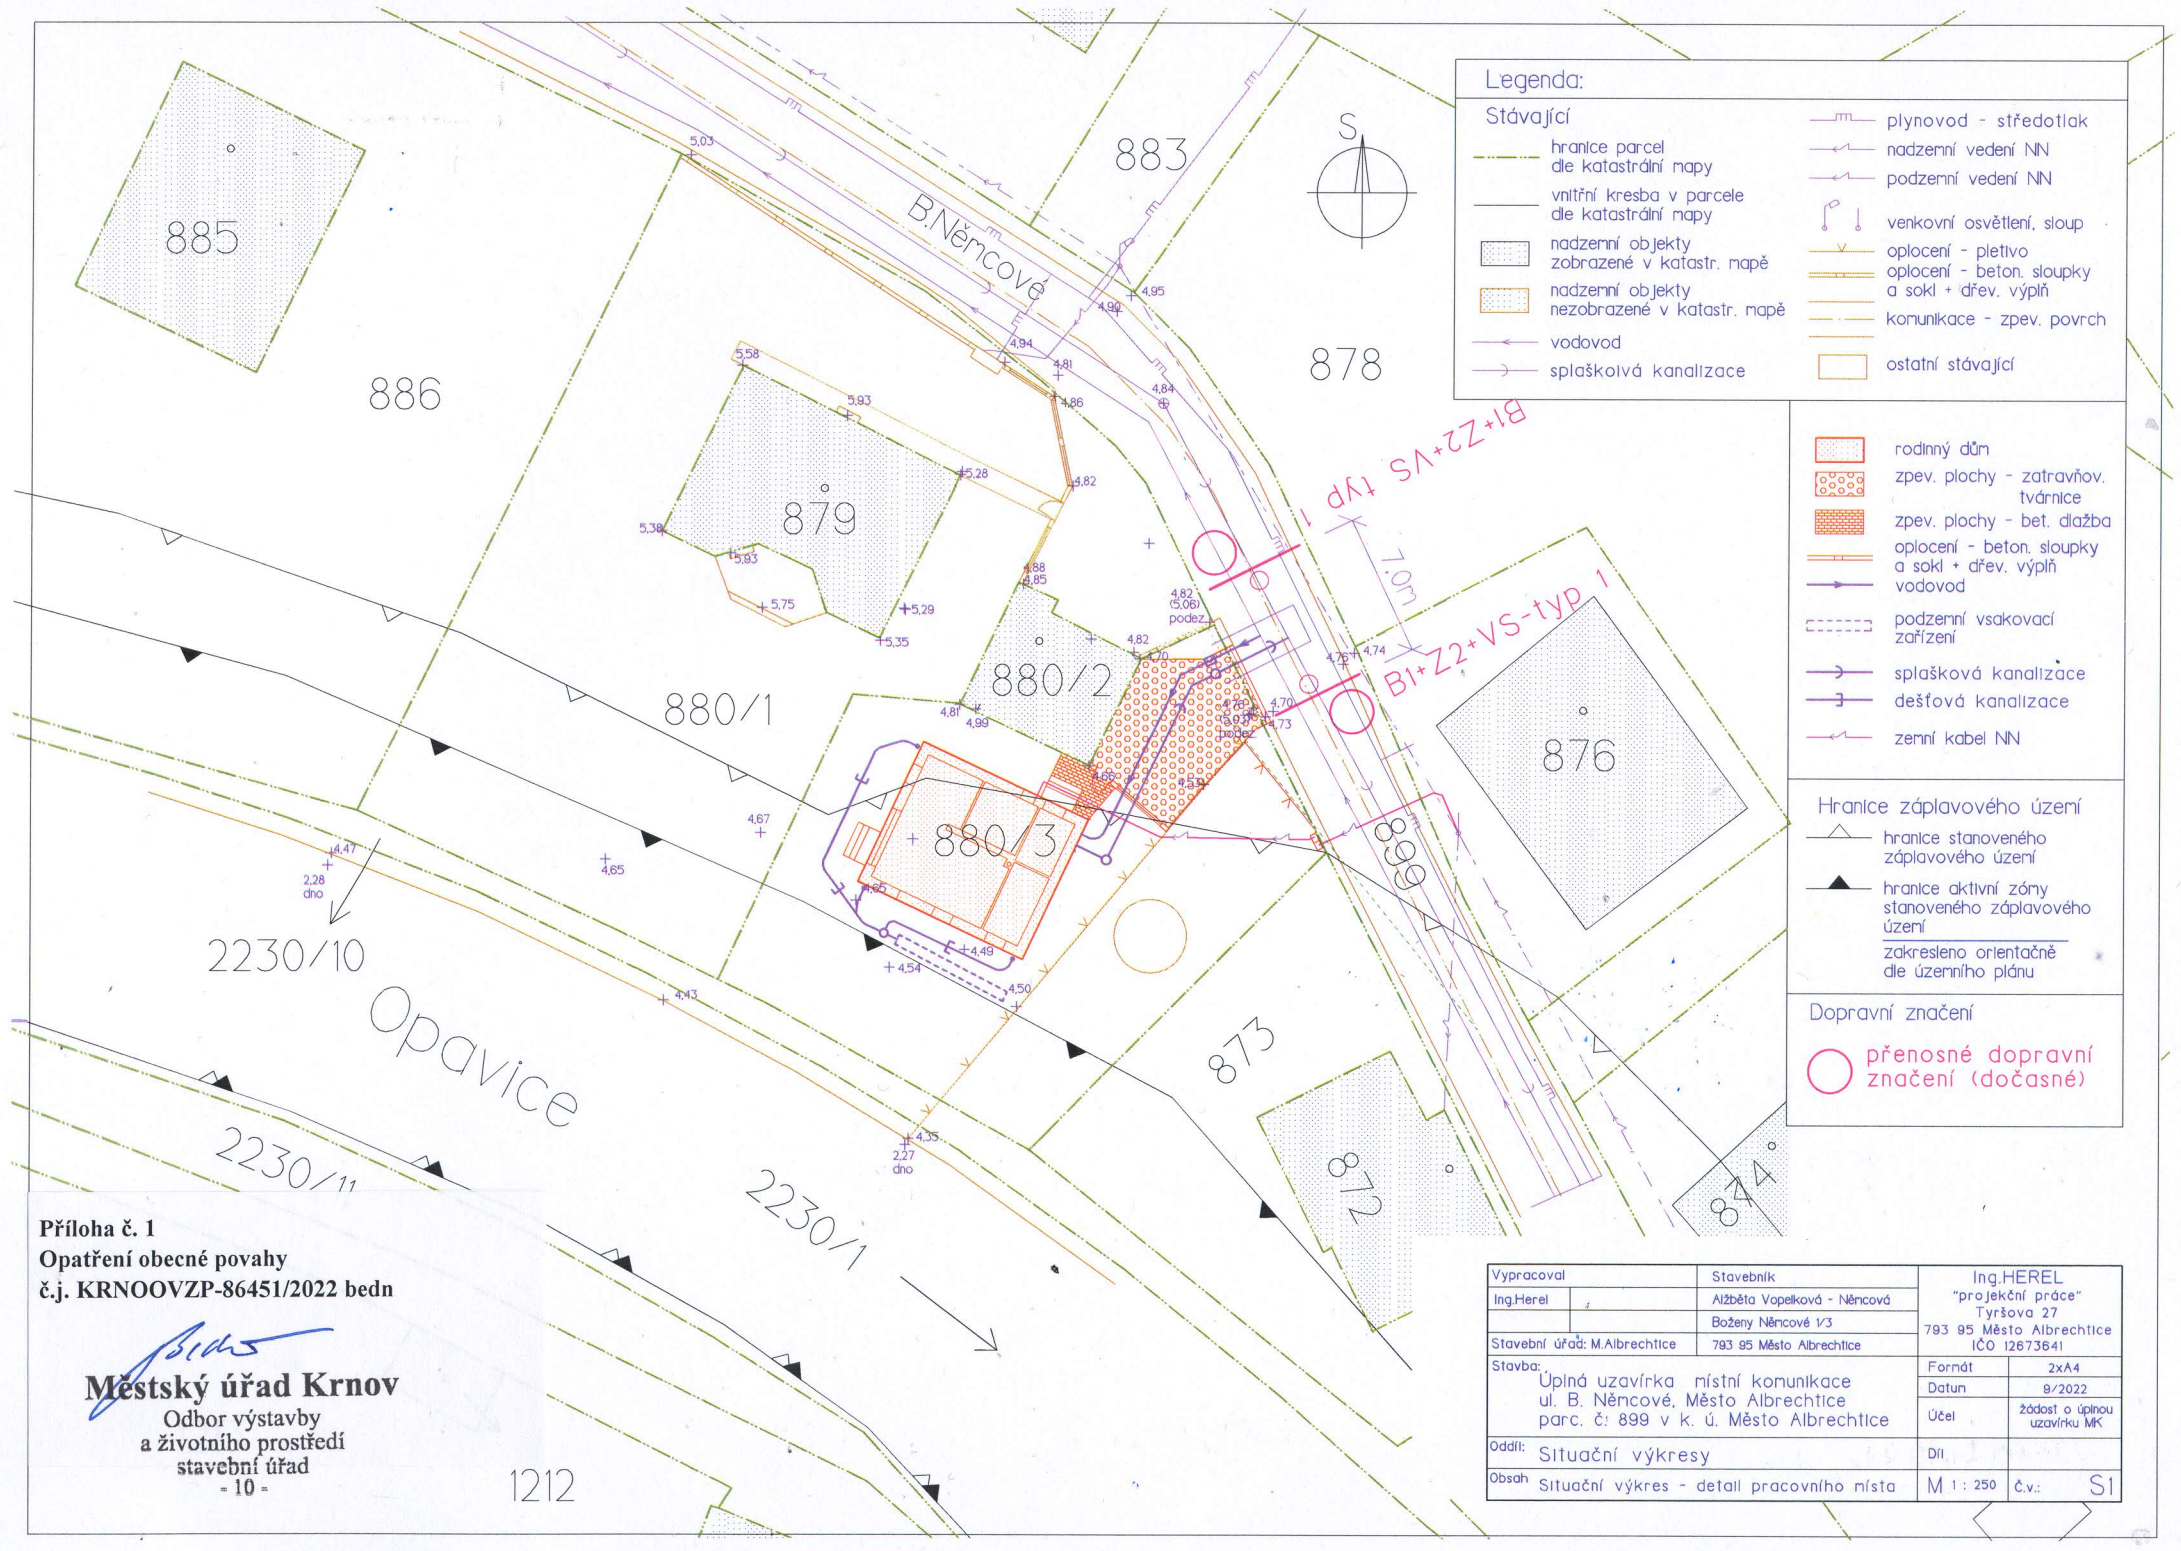

Legenda:

Stávající

- hranice parcel dle katastrální mapy
- vnitřní kresba v parcele dle katastrální mapy
- nadzemní objekty zobrazené v katastr. mapě
- nadzemní objekty nezobrazené v katastr. mapě
- vodovod
- splašková kanalizace
- plynovod - středotlak
- nadzemní vedení NN
- podzemní vedení NN
- venkovní osvětlení, sloup
- oplocení - pletivo
- oplocení - beton, sloupky a sokl + dřev. výplň
- komunikace - zpev. povrch
- ostatní stávající

- rodinný dům
- zpev. plochy - zatravnov. tvárnice
- zpev. plochy - bet. dlažba
- oplocení - beton, sloupky a sokl + dřev. výplň
- vodovod
- podzemní vsakovací zařízení
- splašková kanalizace
- dešťová kanalizace
- zemní kabel NN

- Hranice záplavového území
- hranice stanoveného záplavového území
 - hranice aktivní zóny stanoveného záplavového území
- zakresleno orientačně dle územního plánu

- Dopravní značení
- přenosné dopravní značení (dočasné)

Příloha č. 1
Opatření obecné povahy
č.j. KRNOOVZP-86451/2022 bedn

Městský úřad Krnov
Odbor výstavby
a životního prostředí
stavební úřad
- 10 -

Vypracoval	Stavebník	Ing.HEREL	
Ing.Herel	Alžběta Vopelková - Němcová	"projektční práce"	
	Božena Němcová 1/3	Tyršova 27	
Stavební úřad: M.Albrechtice	793 95 Město Albrechtice	793 95 Město Albrechtice	
Stavba:		Formát	2xA4
Úplná uzavírka místní komunikace		Datum	9/2022
ul. B. Němcové, Město Albrechtice		Účel	Základ o úplnou uzavírku MK
parc. č: 899 v k. ú. Město Albrechtice			
Oddíl:	Situační výkresy	Díl	
Obsah:	Situační výkres - detail pracovního místa	M 1: 250	č.v.: S1