
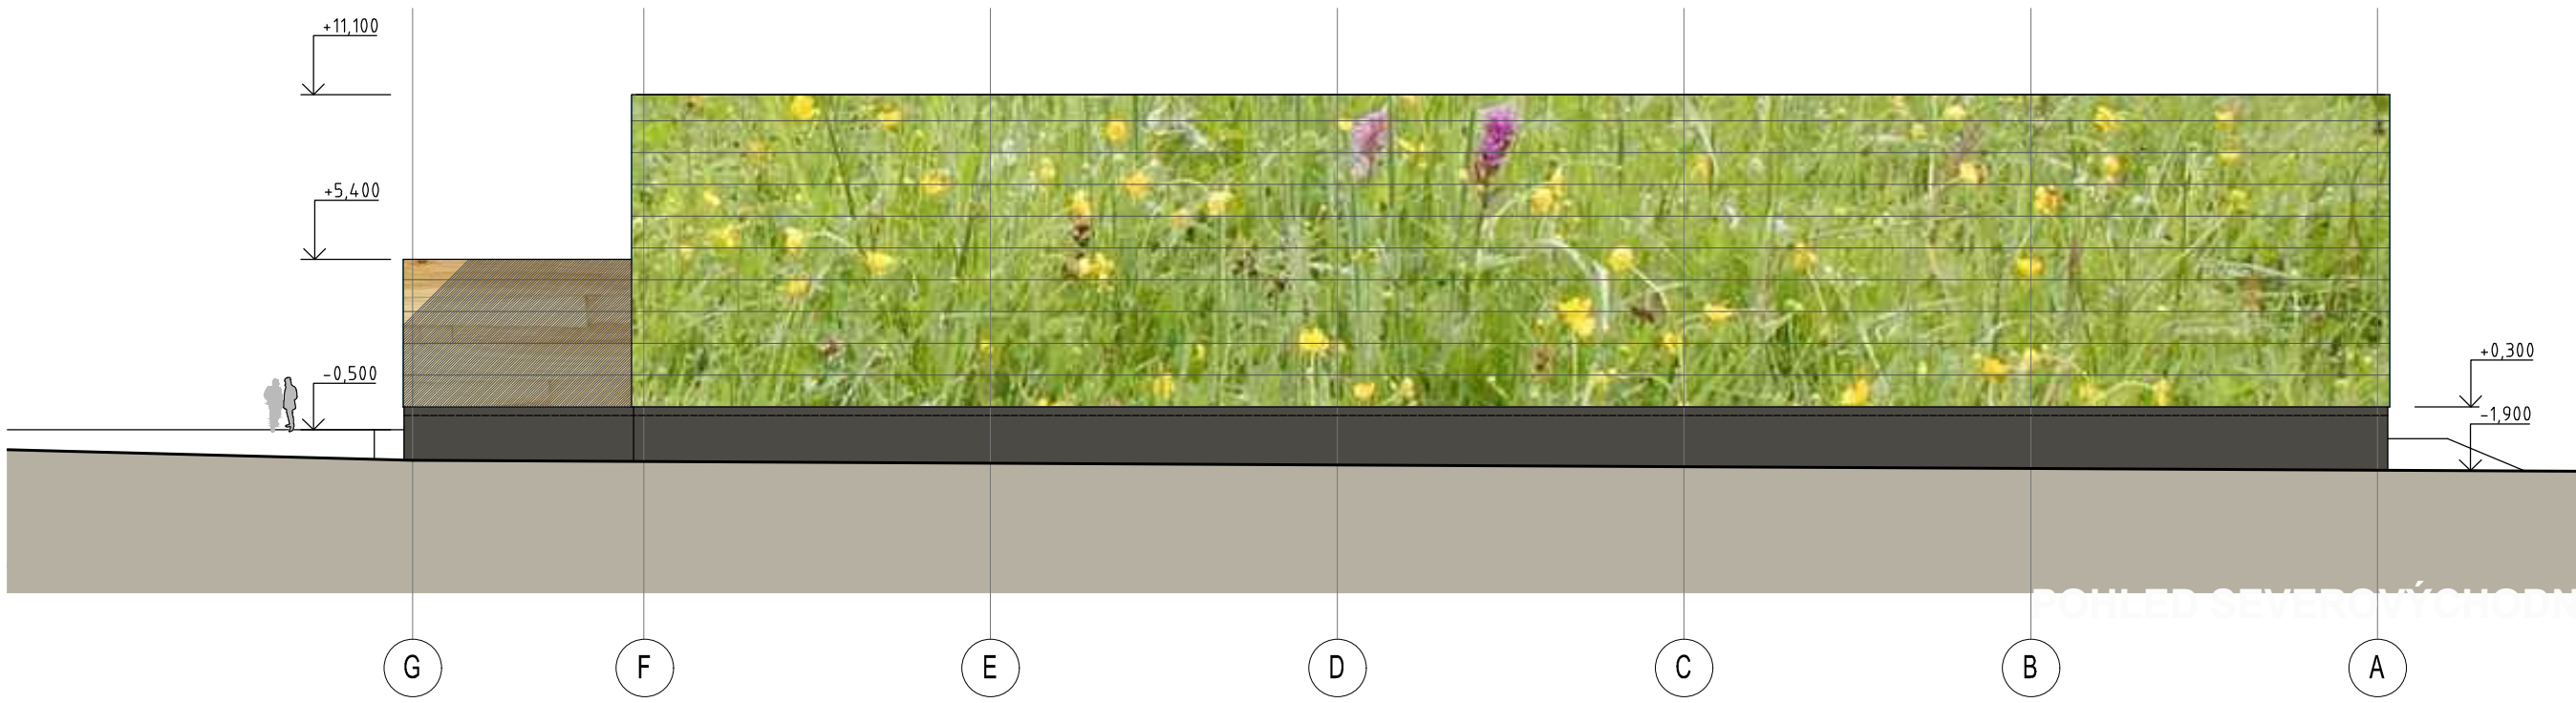
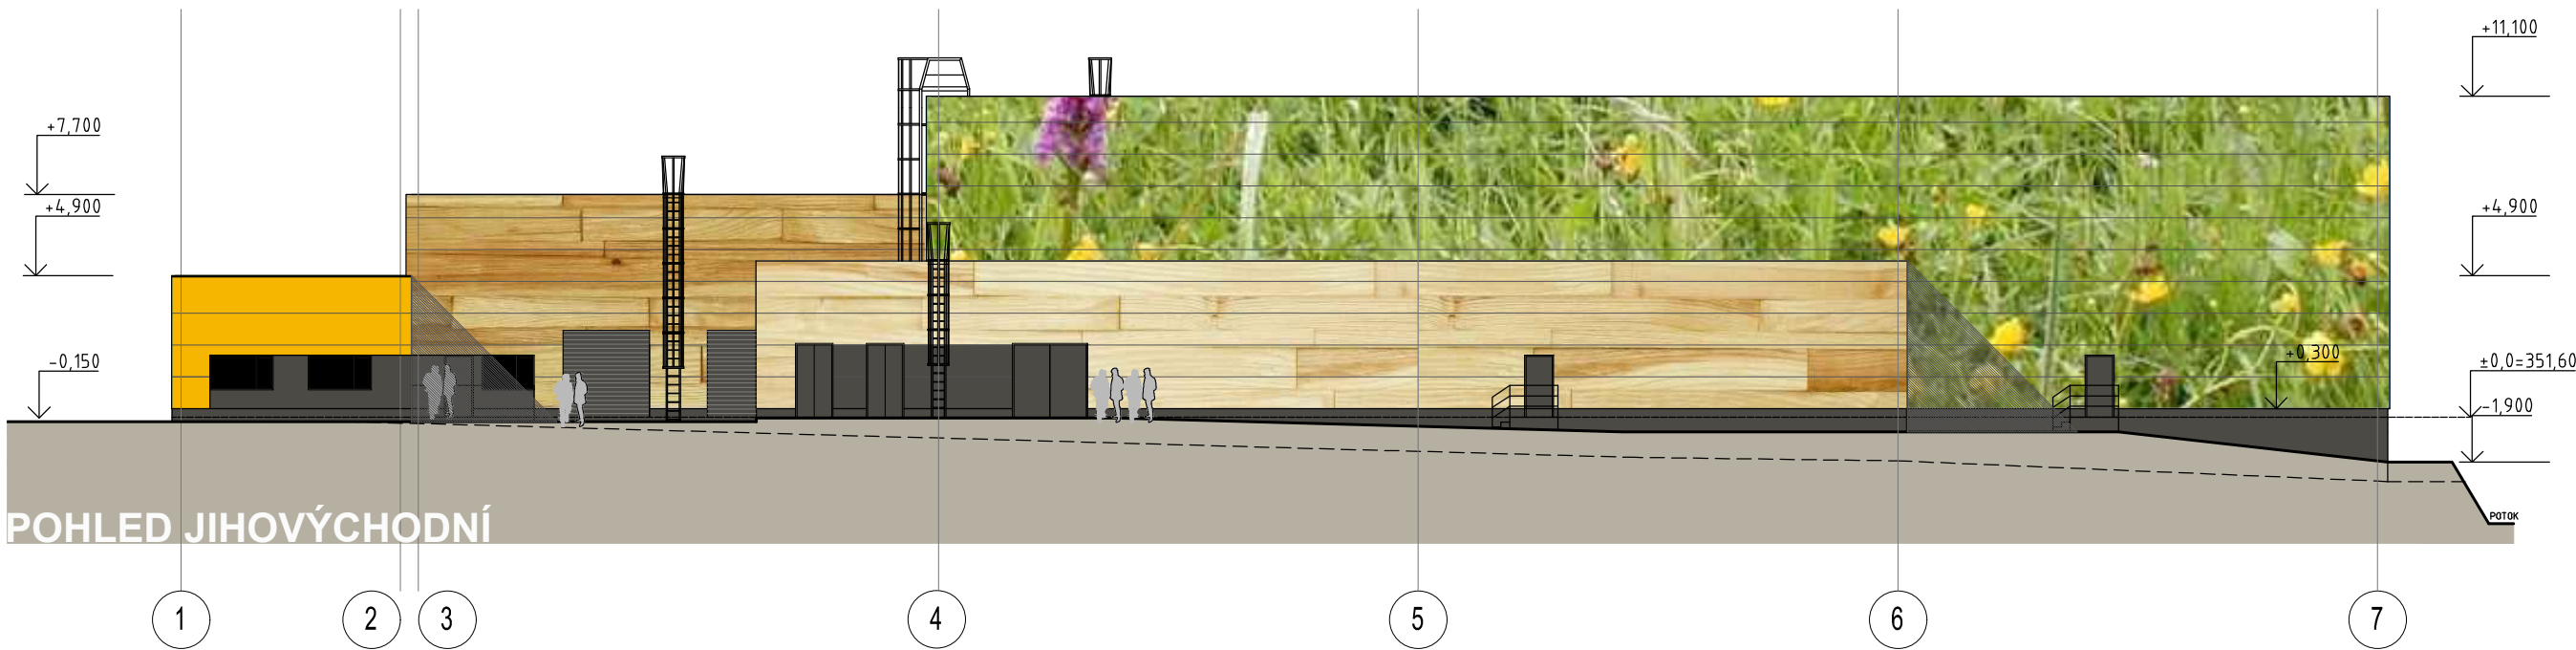


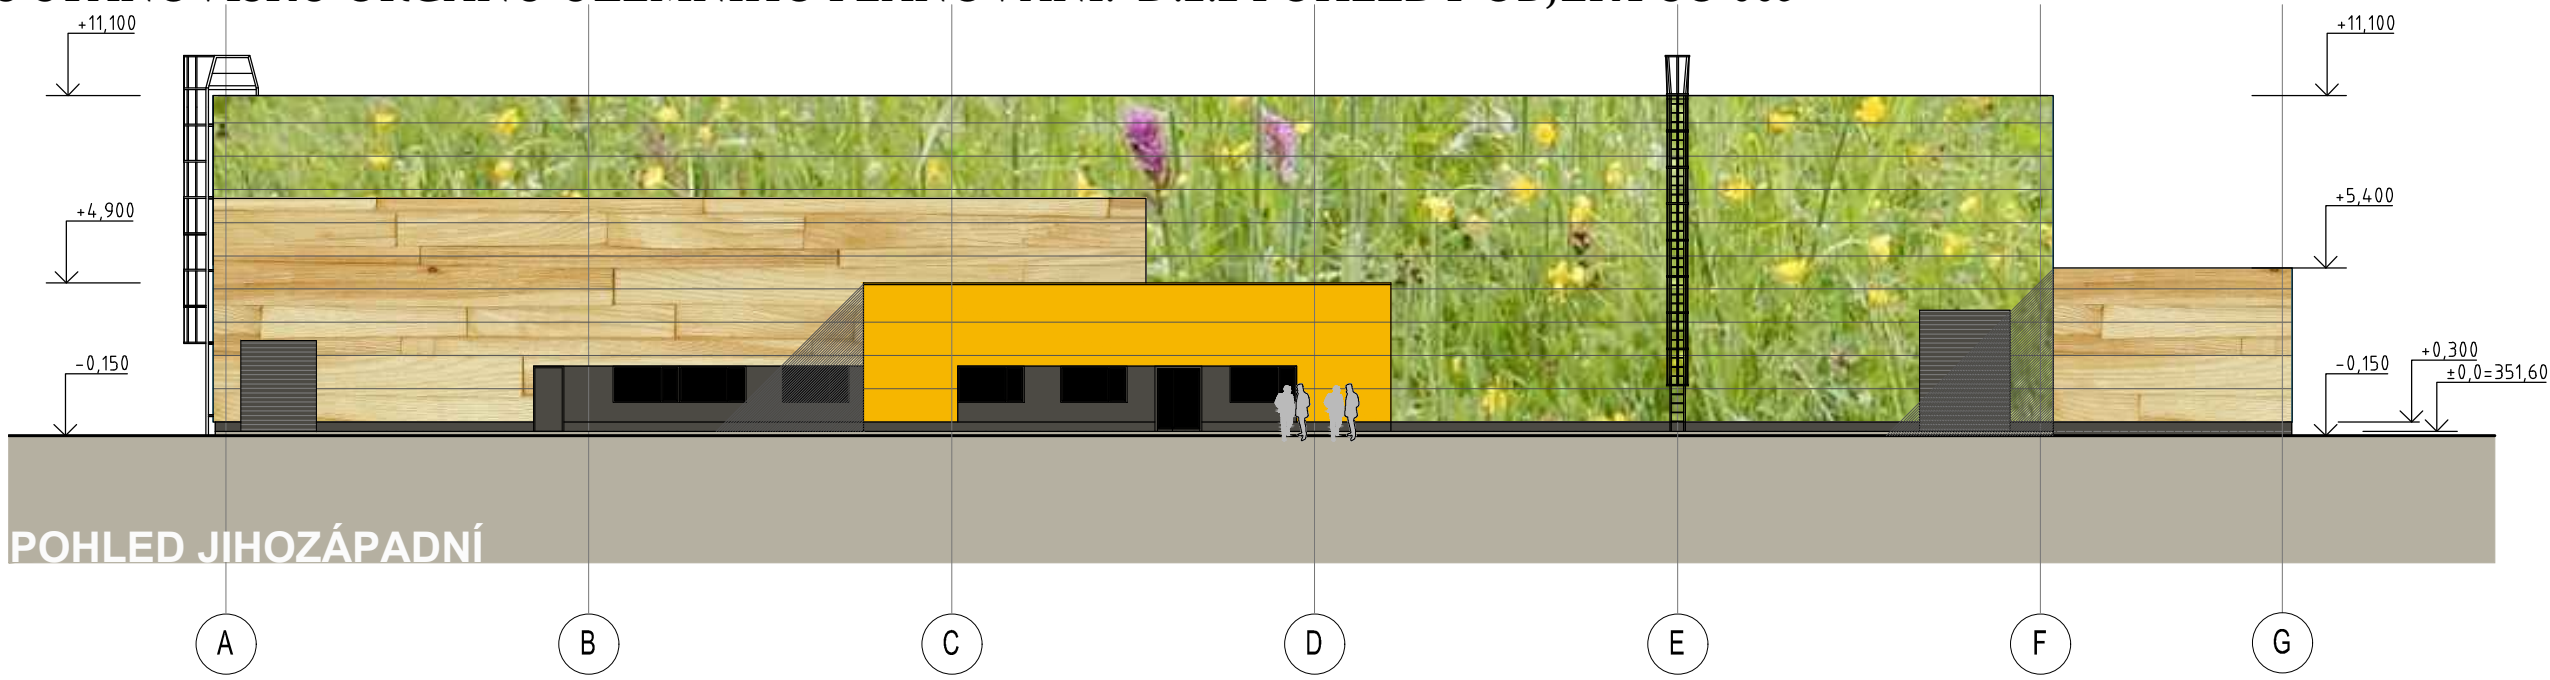

- SO 003 OBJEKT PRO PĚSTOVÁNÍ A ZPRACOVÁNÍ ZELENINY
- SO 003.1 HALA PRO PĚSTOVÁNÍ ZELENINY - I.ETAPA
- SO 003.2 HALA PRO PĚSTOVÁNÍ ZELENINY - II.ETAPA
- SO 003.3 HALA PRO PĚSTOVÁNÍ ZELENINY - III.ETAPA
- SO 003.4 OBJEKT PRO ZPRACOVÁNÍ ZELENINY
- SO 003.5 OBJEKT TECHNICKÉHO ZÁZEMÍ - I.ETAPA
- SO 003.6 OBJEKT TECHNICKÉHO ZÁZEMÍ - II.ETAPA

STAVBA		ZÁVOD NA VÝROBU A ZPRACOVÁNÍ POTRAVIN		VÝŠKOVÝ SYSTÉM Bpv
				SOUŘADNICOVÝ SYSTÉM JTSK
				±0,000 =351,60M.N.M.
ZPRACOVATEL	PROJEKTinvest, s.r.o.		VYPRACOVAL	ZODP.PROJEKTANT
	NÁM. T.G.MASARYKA 1281, 760 01 ZLÍN E-MAIL: info@projektinvest.cz		ING.ARCH.MICHAL KOTÁSEK	ING.ARCH.MICHAL KOTÁSEK
				
INVESTOR	taneco, a.s.			
	HOROVA 1016/1 POD BEZRUCOVÝM VRČHEM, 794 01 KRNOV			
OBJEKT	SO 003 OBJEKT PRO PĚSTOVÁNÍ A ZPRACOVÁNÍ ZELENINY		MÍSTO STAVBY	TŘEMEŠNÁ
			FORMÁT	6A4
			DATUM	11/2018
			ZAK. ČÍSLO	111805
			ARCH. ČÍSLO	18-012
OBSAH	POHLEDY		MĚŘITKO	1:250
STUPEŇ				Č.VÝKRESU
		DOKUMENTACE PRO VYDÁNÍ ROZHODNUTÍ O UMÍSTĚNÍ STAVBY		D.2.2