


SITUACE UZAVŘENÉHO PŘEJEZDU
PROVOZ PO PROVIZORIU



LEGENDA:

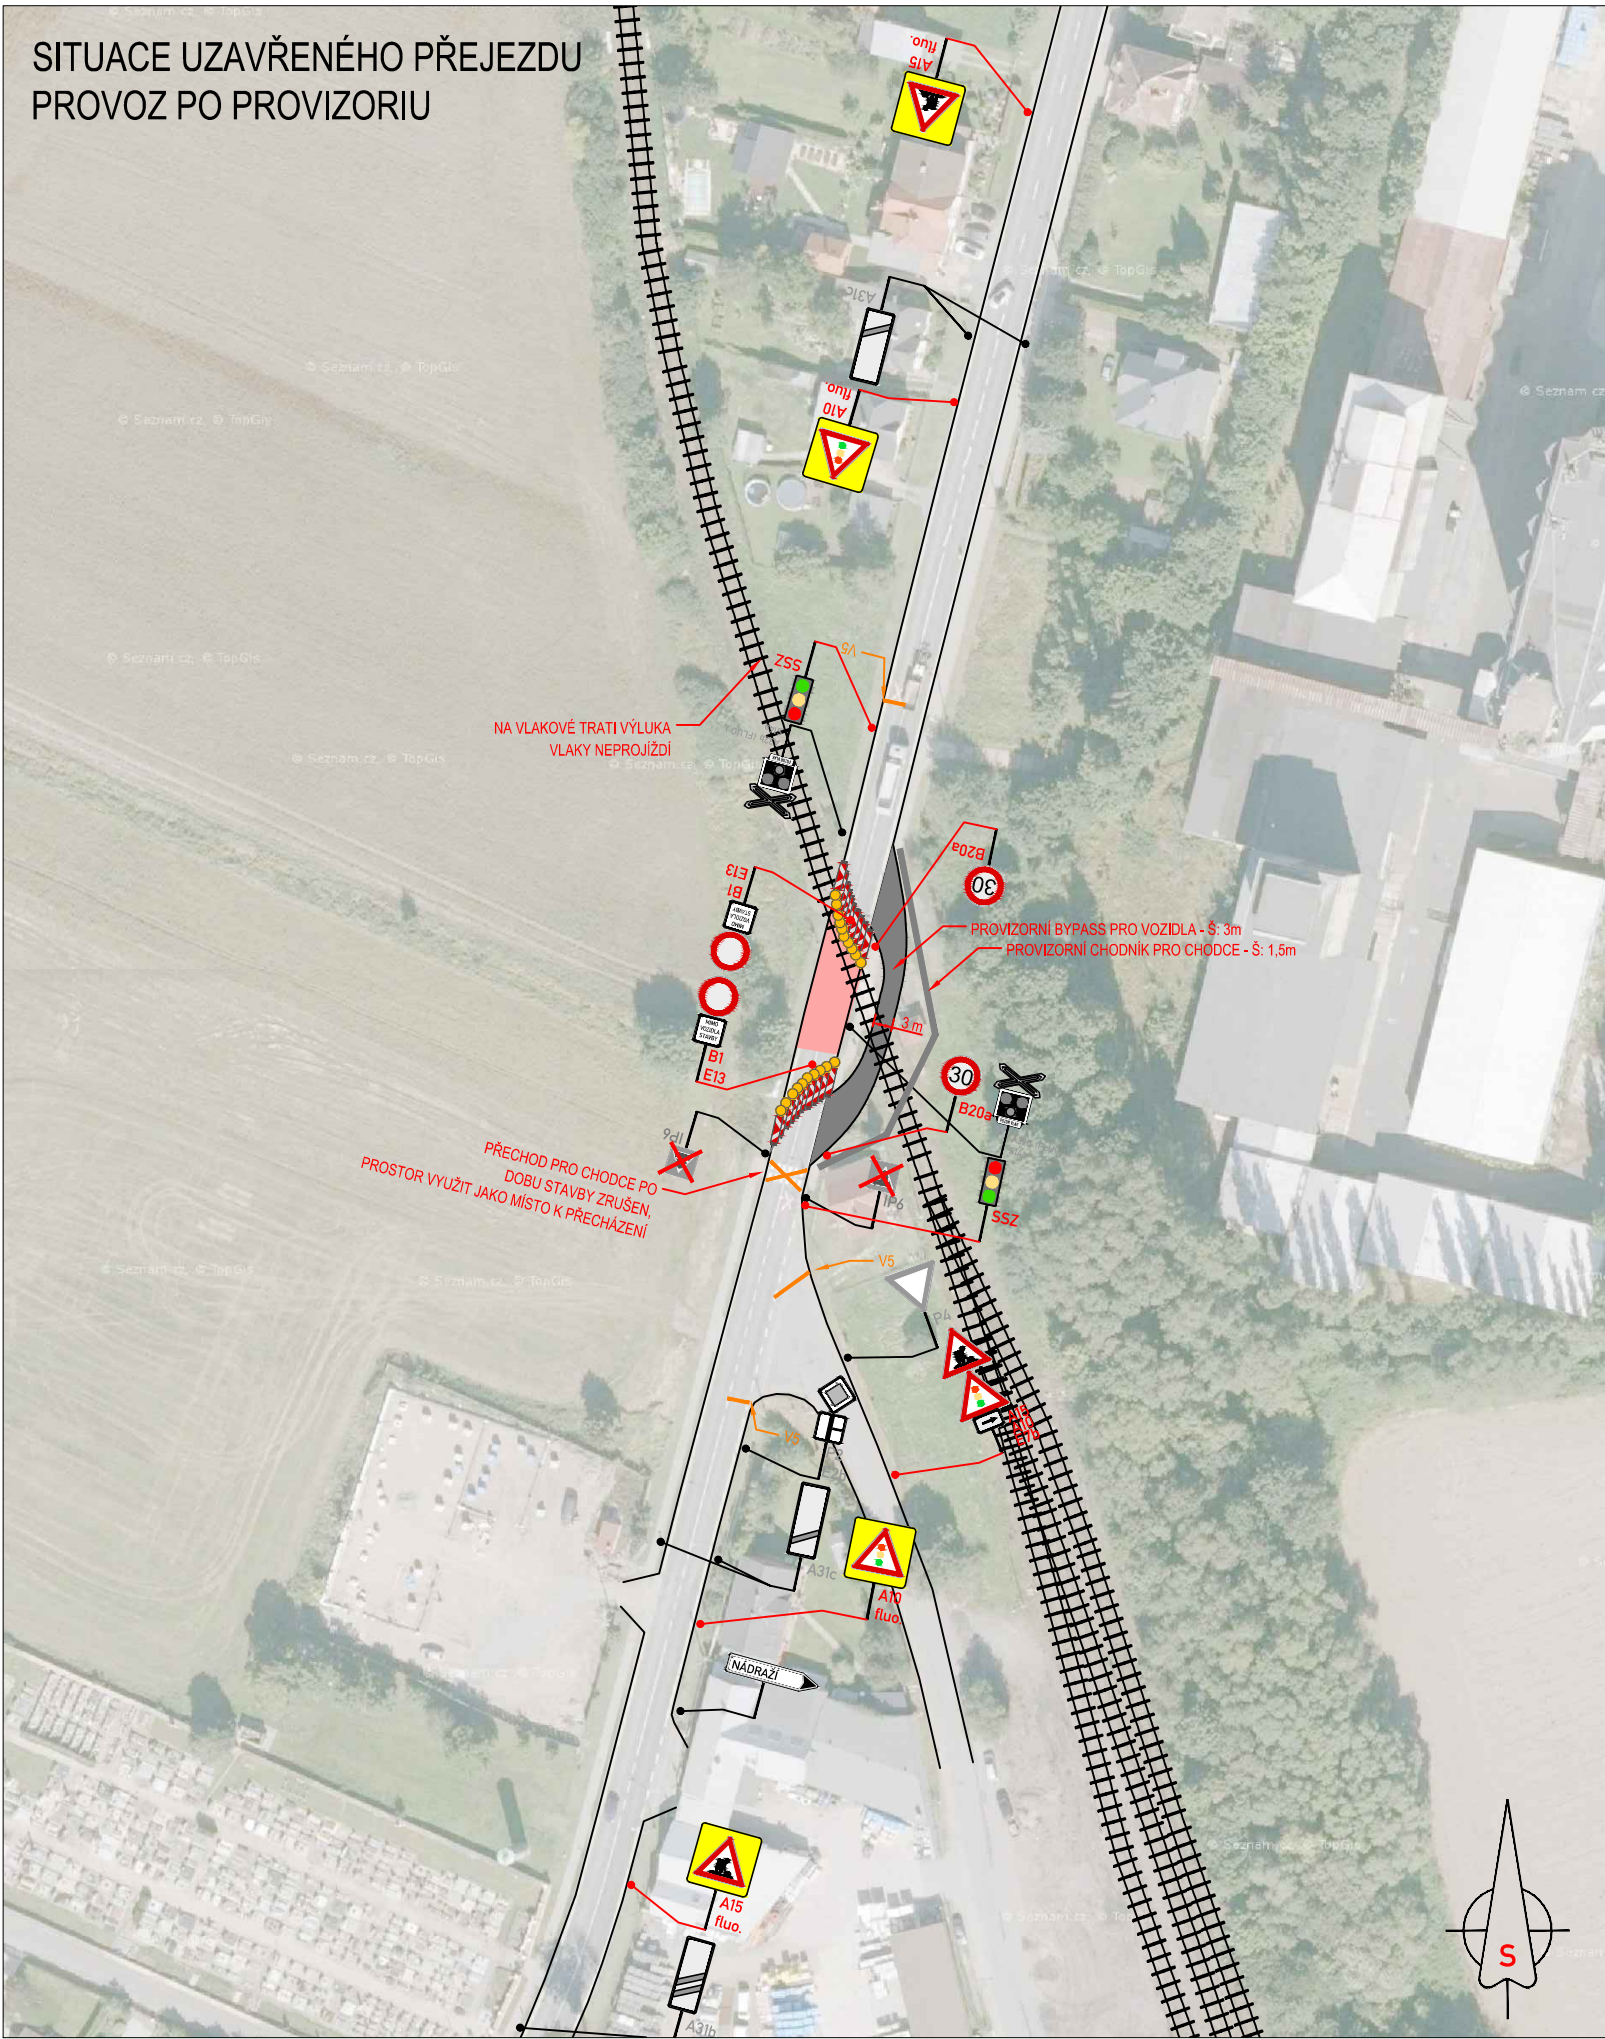

PŘECHODNÉ DOPRAVNÍ ZNAČENÍ



STÁVAJÍCÍ DOPRAVNÍ ZNAČENÍ



STÁVAJÍCÍ DOPRAVNÍ ZNAČENÍ
DOČASNĚ ZRUŠENÉ



PRACOVNÍ MÍSTO



TEXT DODATKOVÉ TABULKY

POZNÁMKA:

- Umístění přechodného dopravního značení dle TP č.66 (Zásady pro označování pracovních míst na pozemních komunikacích)
- Stávající dopravní značení v rozporu s přechodnou úpravou provozu bude zneplatněno škrtnutím nebo zakryto.

PŘEHLEDOVÁ MAPA:



ORIENTAČNÍ
NASTAVENÍ SSZ

Rekonstrukce a doplnění závor na přejezdu P7791		sil I/57	
intenzita dopravy (voz/h) (špičky)		373	voz/hod
rychlost přes uzavírku	30,0	km / h	
délka úseku	70,0	m	
délka semaforu	90,0	s	10 od sebe
průjezd	14,8	s	
délka zelené	15,0	s	
počet vozidel	6,8		
cyklus	59,6		
KAPACITA	411,8		
Počet cyklů za hodinu	60,4	cyklů	
vozidel čekajících	6,2	voz	
Délka kolony	30,9	m	
VYHODNOCENÍ	411,8	373	VYHOVUJÍCÍ




pozn = výpočtová hodnota kapacity musí být vyšší než kapacita dopravy ze sčítání dopravy

FÁZE A
PROVOZ PO PROVIZORIU

DALSIKO s.r.o. – VRAHOVICKÁ 4251/18, 796 01 PROSTĚJOV, TELEFON: 725 120 324, INFO@DALSIKO.CZ, WWW.DALSIKO.CZ

Vypracoval: Petr BEDNÁŘ – ML. podpis:	Zodpovědný projektant: Petr BEDNÁŘ – ML. podpis:	Vedoucí střediska: Radek BEDNÁŘ mob: 725 120 324	Zhotovitel: DALSIKO
Technická kontrola: Radek BEDNÁŘ podpis:	Vedoucí projektant: Radek BEDNÁŘ podpis:		DALSIKO s.r.o., VRAHOVICKÁ 18, 796 01 PROSTĚJOV

Místo: MĚSTO ALBRECHTICE	Formát: A3
Akce: REKONSTRUKCE A DOPLNĚNÍ ZÁVOR NA PŘEJEZDU P7791	Datum: 28.8.2023
Obsah: PŘECHODNÁ ÚPRAVA PROVOZU	Číslo přílohy: 1

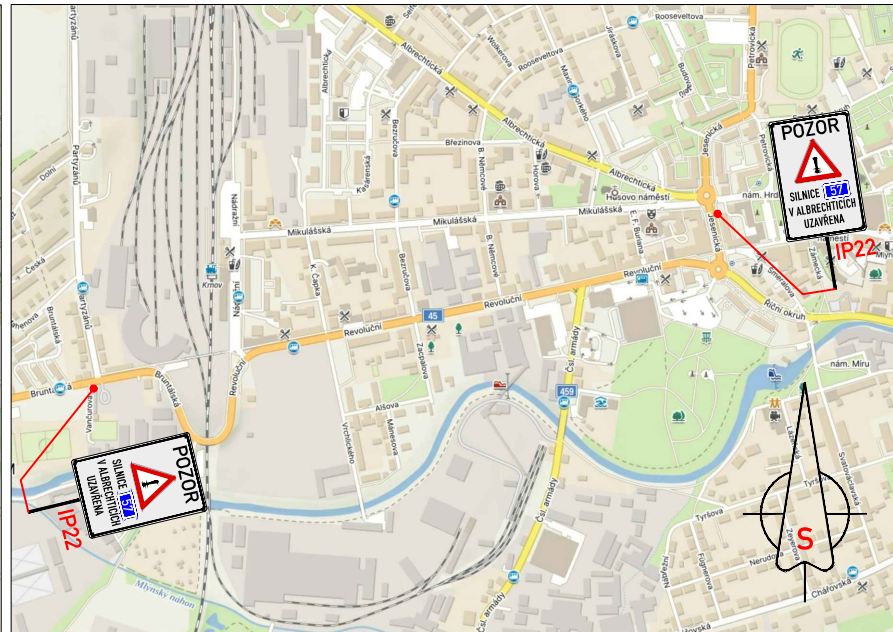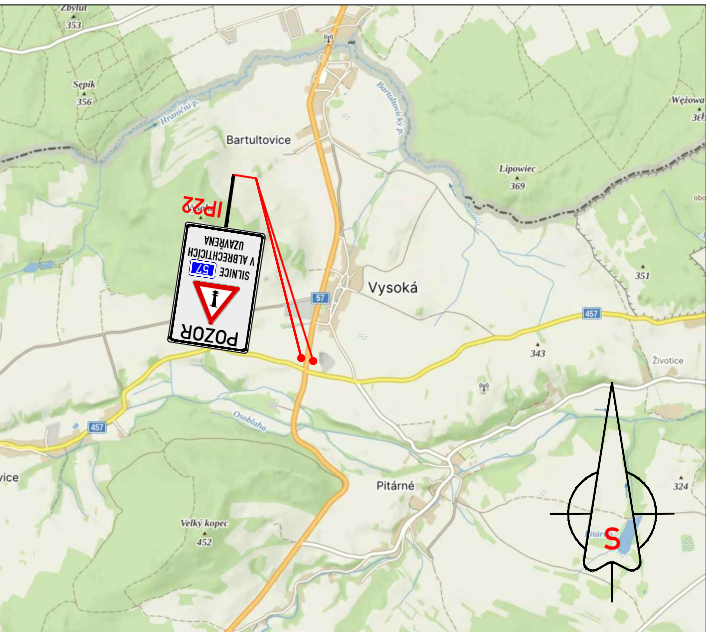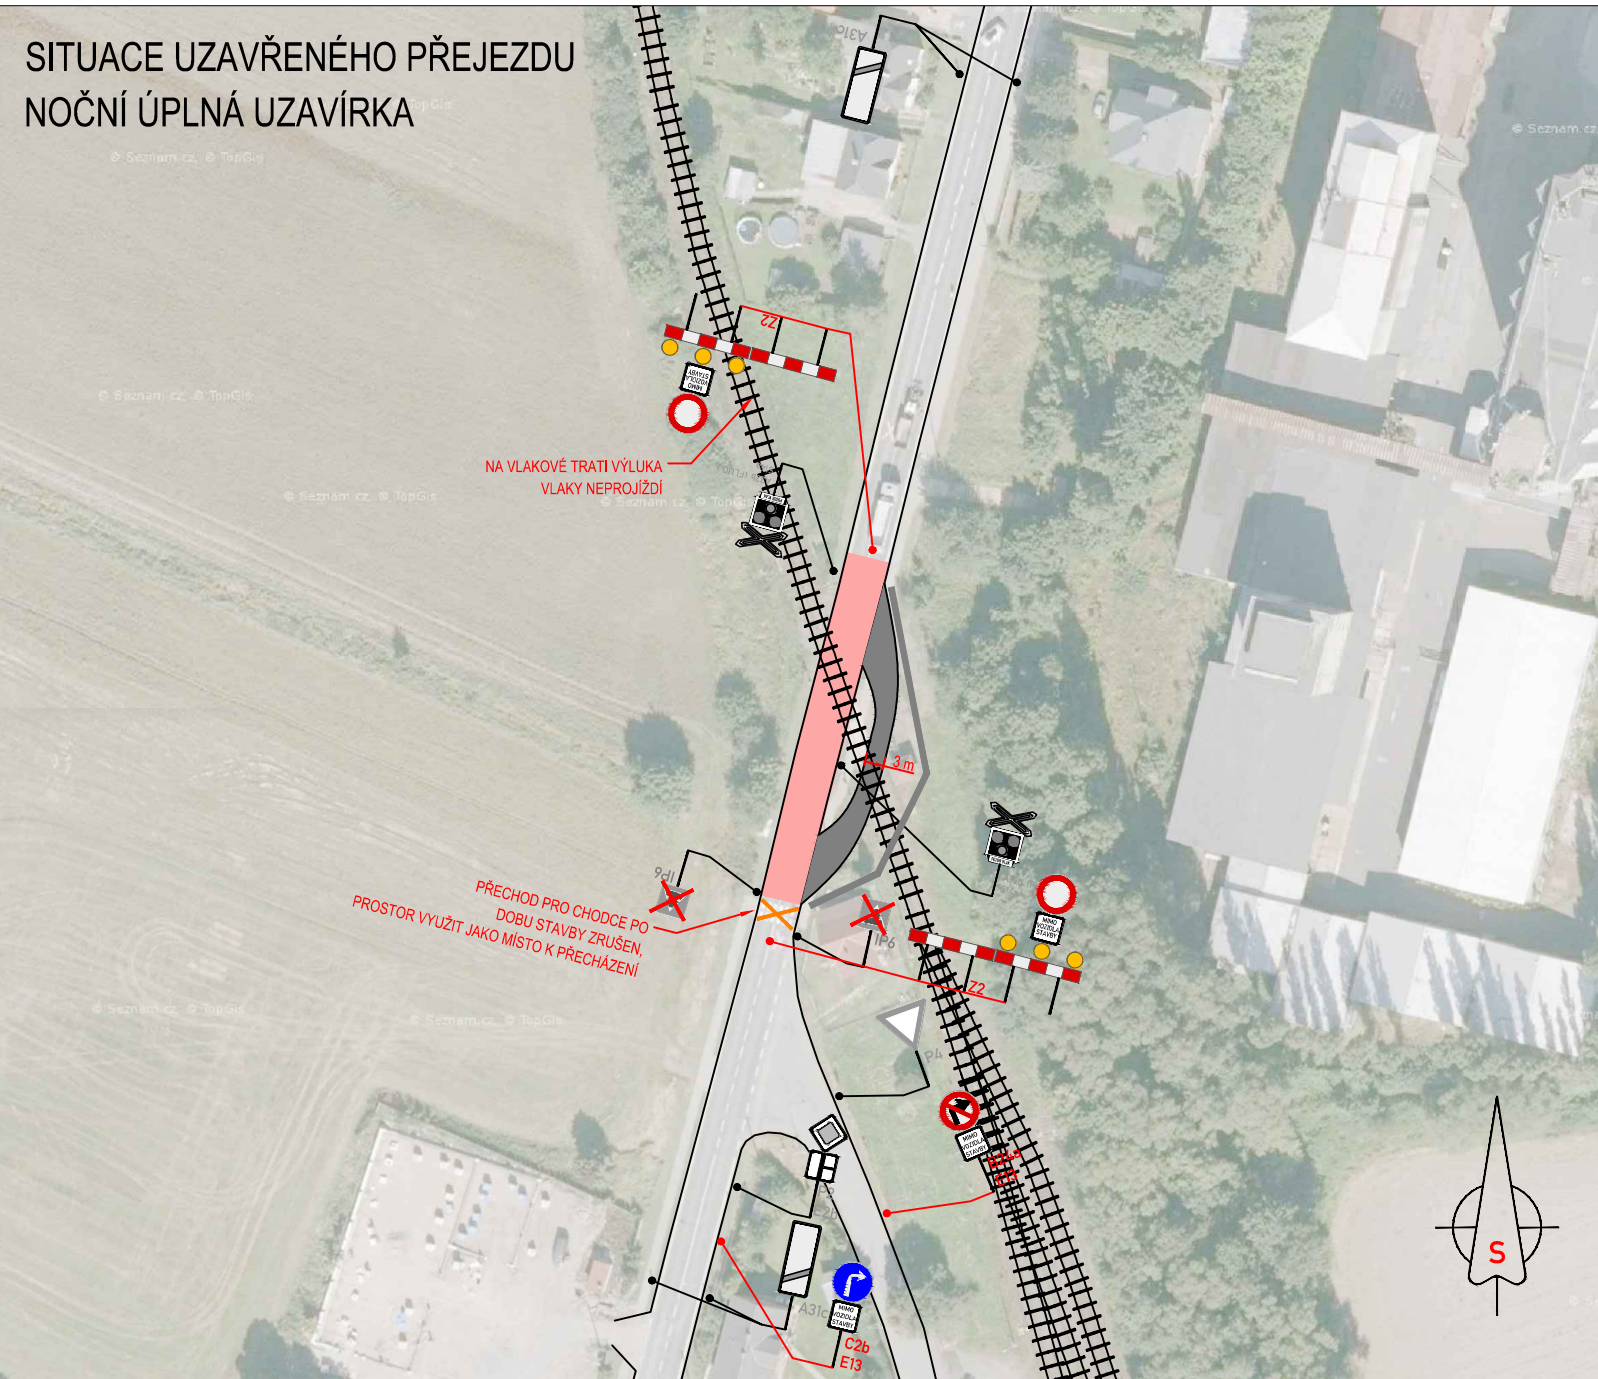


LEGENDA:

	PŘECHODNÉ DOPRAVNÍ ZNAČENÍ		PRACOVNÍ MÍSTO
	STÁVAJÍCÍ DOPRAVNÍ ZNAČENÍ		TEXT DODATKOVÉ TABULKY
	STÁVAJÍCÍ DOPRAVNÍ ZNAČENÍ DOČASNĚ ZRUŠENÉ		

POZNÁMKA:

- Umístění přechodného dopravního značení dle TP č.66 (Zásady pro označování pracovních míst na pozemních komunikacích)
- Stávající dopravní značení v rozporu s přechodnou úpravou provozu bude zneplatněno škrtnutím nebo zakryto.

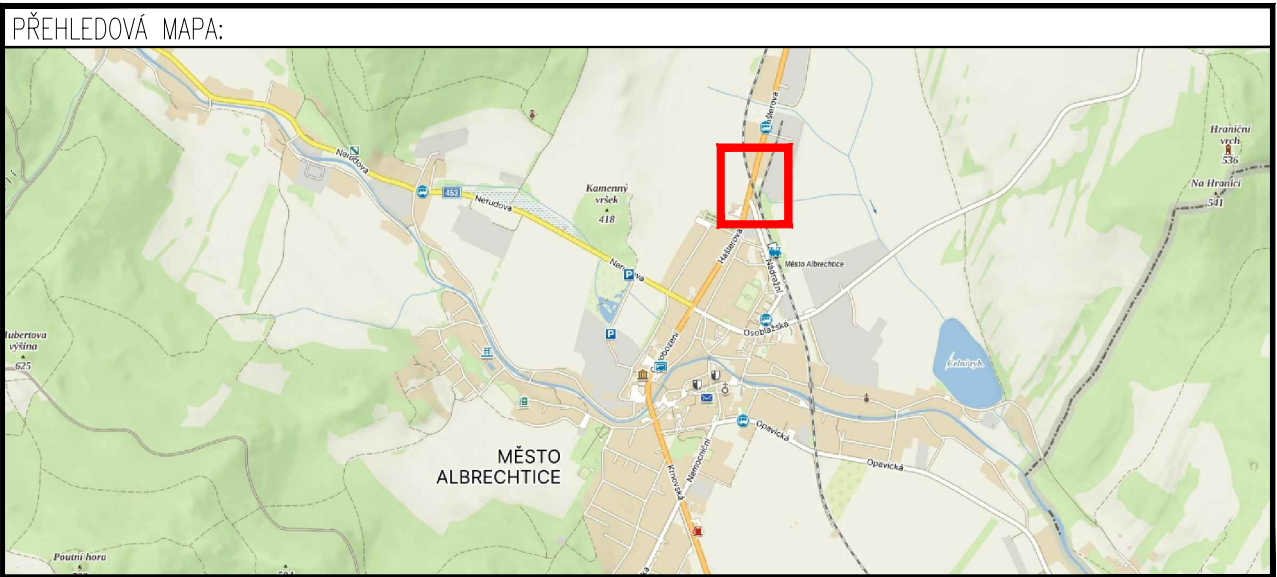

FÁZE B KRÁTKODOBÁ NOČNÍ ÚPLNÁ UZAVÍRKA

DALSIKO s.r.o. – VRAHOVICKÁ 4251/18, 796 01 PROSTĚJOV, TELEFON: 725 120 324, INFO@DALSIKO.CZ, WWW.DALSIKO.CZ			
Vypracoval: Petr BEDNÁŘ – ML. podpis:	Zodpovědný projektant: Petr BEDNÁŘ – ML. podpis:	Vedoucí střediska: Radek BEDNÁŘ mob: 725 120 324	Zhotovitel:
Technická kontrola: Radek BEDNÁŘ podpis:	Vedoucí projektant: Radek BEDNÁŘ podpis:		
DALSIKO s.r.o., VRAHOVICKÁ 18, 796 01 PROSTĚJOV			

Místo: MĚSTO ALBRECHTICE	Formát: A3
Akce: REKONSTRUKCE A DOPLNĚNÍ ZÁVOR NA PŘEJEZDU P7791	Datum: 28.8.2023
Obsah: PŘECHODNÁ ÚPRAVA PROVOZU	Číslo přílohy: 2