


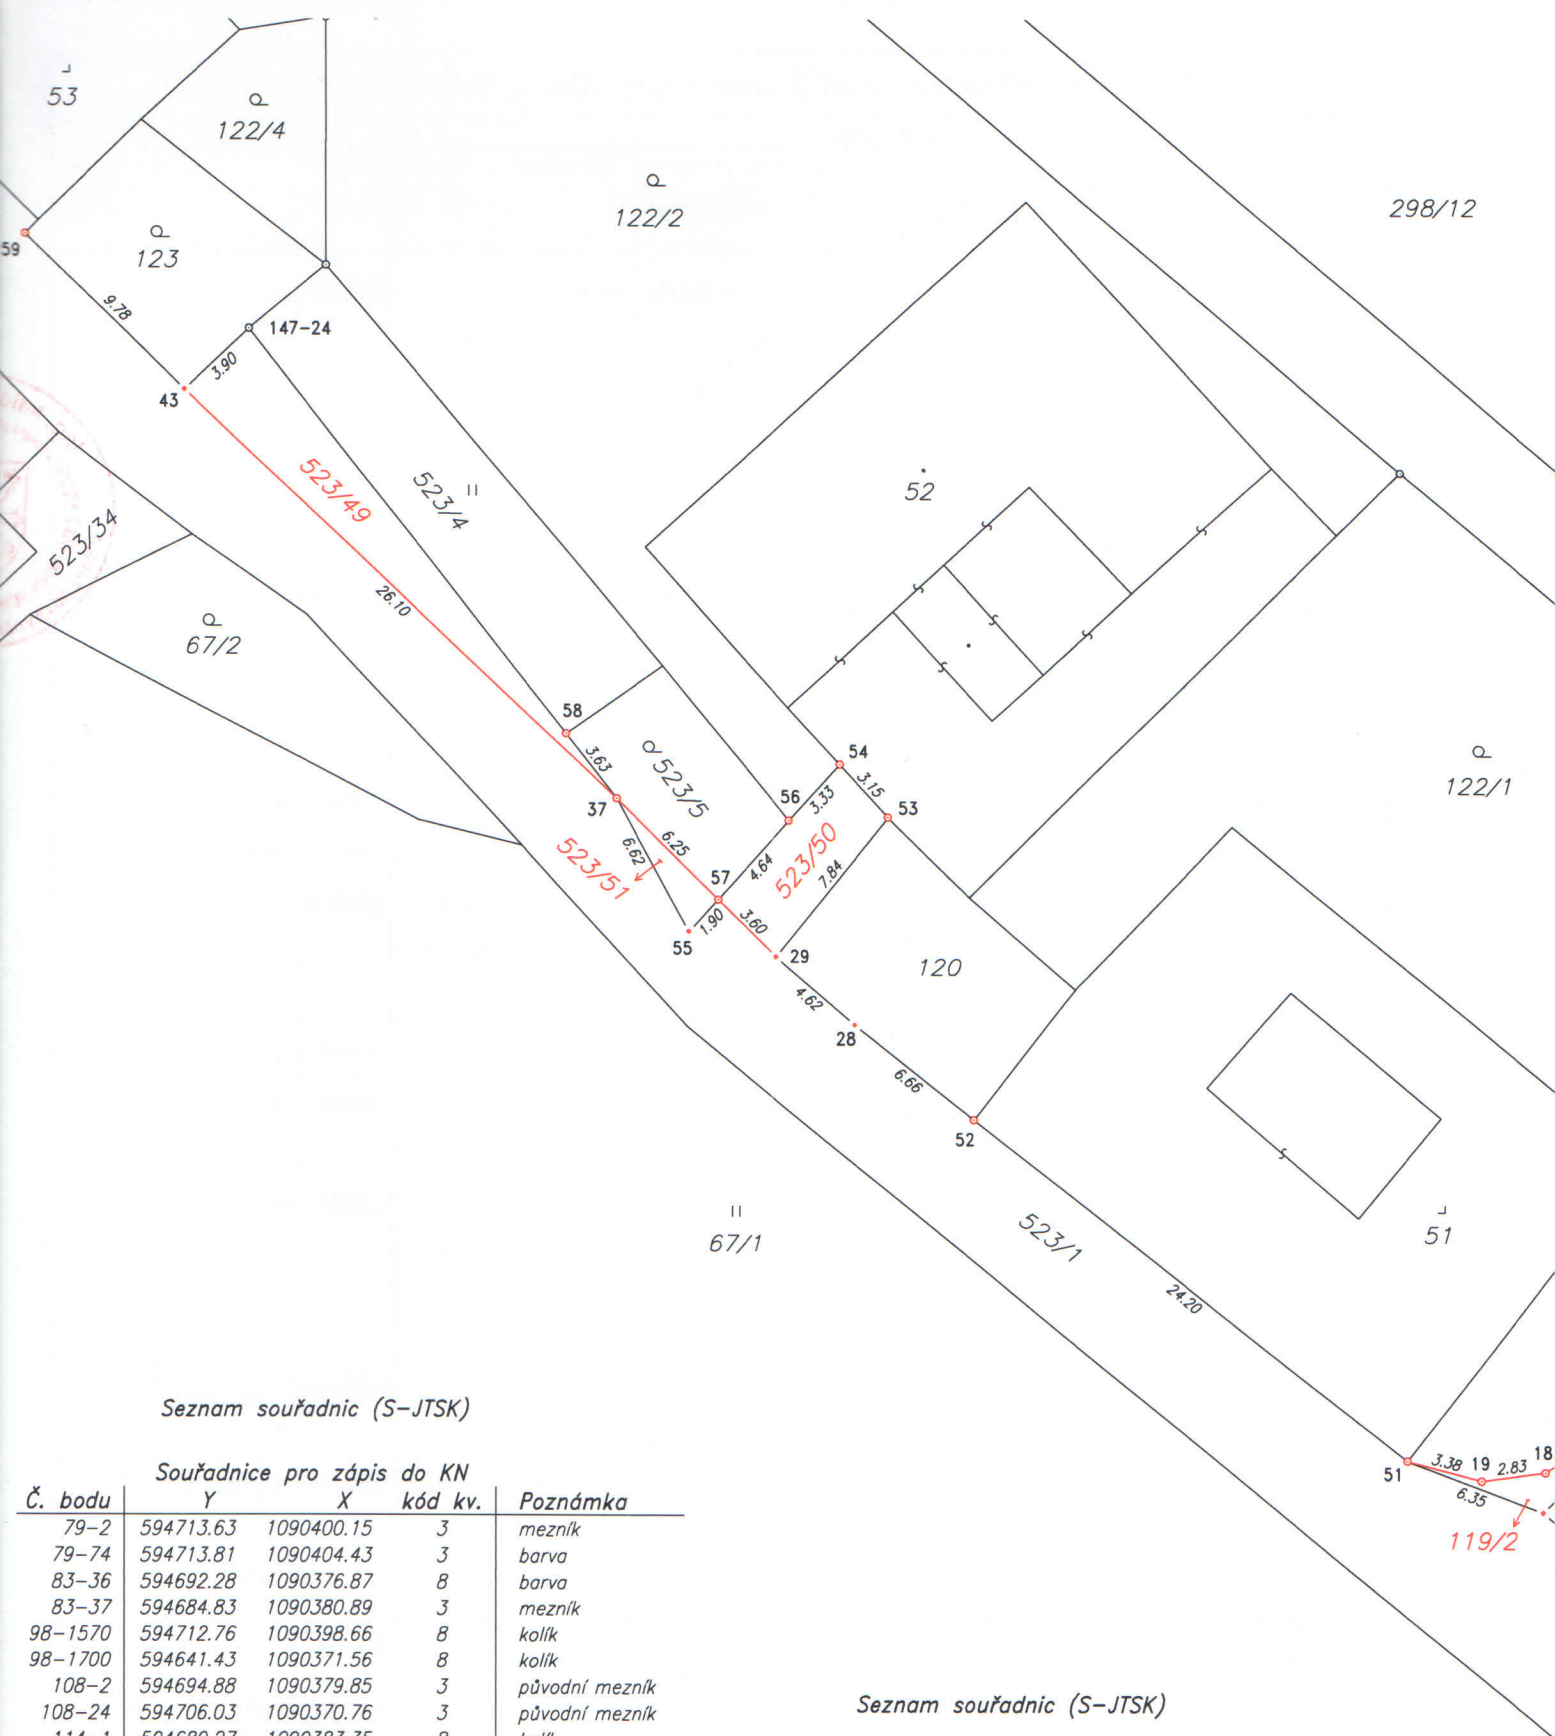


Seznam souřadnic (S-JTSK)

Č. bodu	Souřadnice pro zápis do KN			Poznámka
	Y	X	kód kv.	
79-2	594713.63	1090400.15	3	mezník
79-74	594713.81	1090404.43	3	barva
83-36	594692.28	1090376.87	8	barva
83-37	594684.83	1090380.89	3	mezník
98-1570	594712.76	1090398.66	8	kolík
98-1700	594641.43	1090371.56	8	kolík
108-2	594694.88	1090379.85	3	původní mezník
108-24	594706.03	1090370.76	3	původní mezník
114-1	594680.27	1090383.35	8	kolík
147-24	594777.14	1090347.29	3	původní mezník
1	594691.01	1090381.81	3	sloupek
3	594702.82	1090373.38	3	mezník
6	594702.67	1090381.41	3	mezník
9	594700.50	1090385.29	3	roh zdi
12	594708.60	1090393.15	3	roh zdi
13	594713.50	1090398.81	3	roh zdi
18	594720.25	1090397.27	3	mezník
19	594723.05	1090397.64	3	mezník
28	594750.55	1090377.76	3	barva na zdi
29	594754.01	1090374.74	3	roh zdi
37	594761.01	1090367.85	3	kámen
43	594779.96	1090349.94	3	roh podezdívky
46	594692.55	1090382.38	3	mezník
47	594701.70	1090377.54	3	mezník

Seznam souřadnic (S-JTSK)

Č. bodu	Souřadnice pro zápis do KN			Poznámka
	Y	X	kód kv.	
48	594706.97	1090386.42	3	mezník
49	594708.19	1090387.61	3	mezník
50	594715.46	1090394.20	3	mezník
51	594726.30	1090396.79	3	mezník
52	594745.32	1090381.86	3	mezník
53	594749.10	1090368.65	3	mezník
54	594751.22	1090366.34	3	mezník
55	594757.84	1090373.63	3	hřeb
56	594753.45	1090368.80	3	mezník
57	594756.56	1090372.23	3	mezník
58	594763.24	1090365.00	3	mezník
59	594786.95	1090343.11	3	mezník
60	594720.34	1090399.01	3	roxor

Výkaz údajů o bonitovaných půdně ekologických jednotkách (BPEJ) k parcelám nového stavu

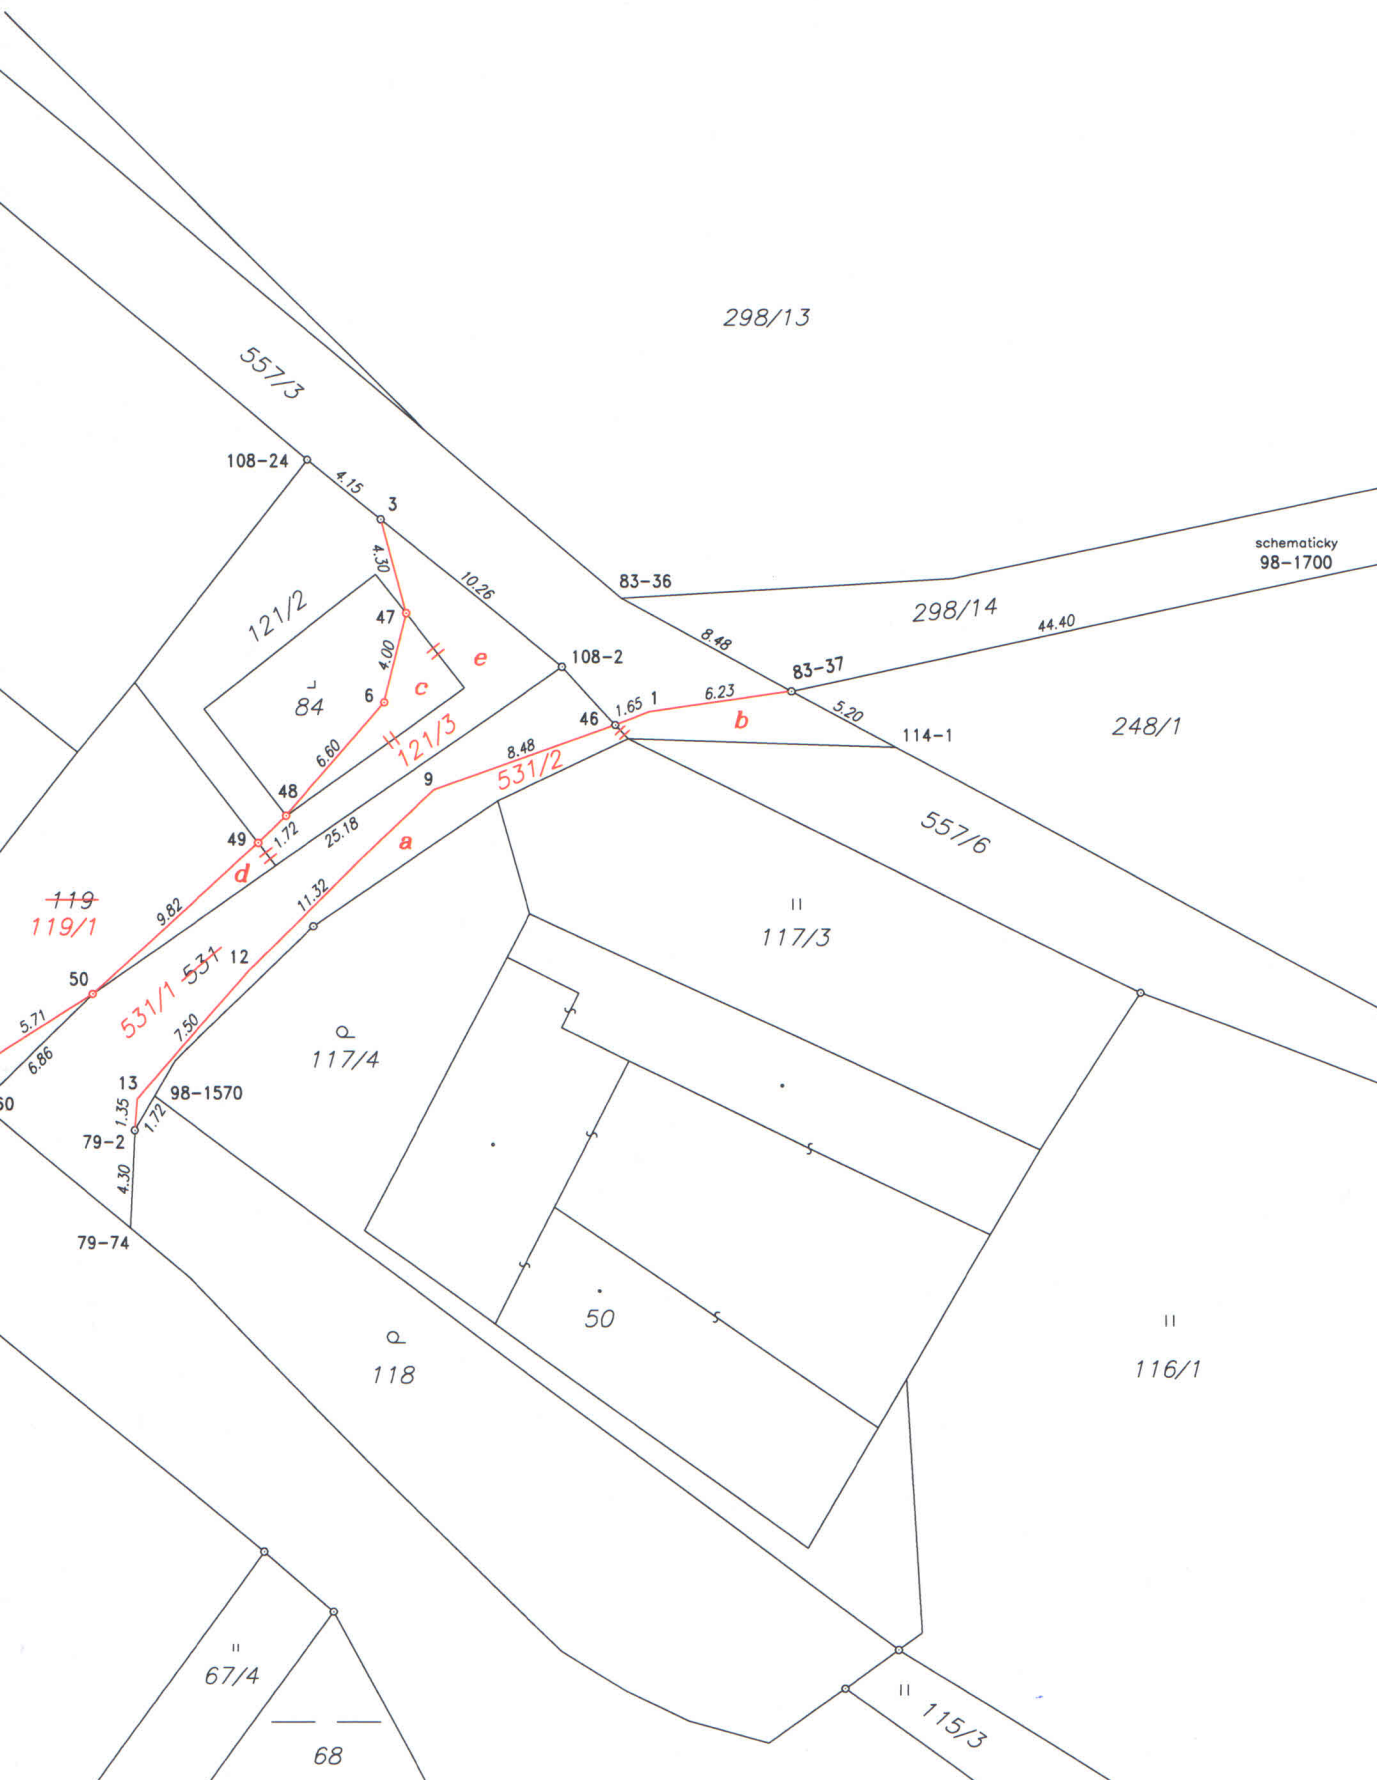[illegible]

VÝKAZ DOSAVADNÍHO A NOVÉHO STAVU ÚDAJŮ KATASTRU NEMOVITOSTÍ

Dosavadní stav				Nový stav											
Označení pozemku parc. číslem	Výměra parcely		Druh pozemku Způsob využití	Označení pozemku parc. číslem	Výměra parcely		Druh pozemku Způsob využití	Typ stavby	Způsob využití	Způsob využití	Porovnání se stavem evidence právních vztahů				
	ha	m²			ha	m²					Díl přechází z pozemku označeného v katastru nemovitostí	Díl přechází z dřívější poz. evidencí	Číslo listu vlastnictví	Výměra dílu	
												ha	m²		
st. 51	3	65	<u>zast.pl.</u> zbořeniště	st. 51	3	65	<u>zast.pl.</u> zbořeniště			0			140		
st. 52	4	66	zast. pl.	st. 52	4	66	zast. pl.	č.p. 27 rod.dům		0			140		
st. 84		57	<u>zast.pl.</u> zbořeniště	st. 84		43	<u>zast.pl.</u> zbořeniště			0	st. 84		140		43
119	1	49	<u>ostat.pl.</u> manipulační pl.	119/1	1	35	<u>ostat.pl.</u> manipulační pl.			0	119		140	1	35
				119/2		8	<u>ostat.pl.</u> ostat.komunikace			2	119		140		8
120		68	<u>ostat.pl.</u> manipulační pl.	120		68	<u>ostat.pl.</u> manipulační pl.			0			140		
121/2	1	08	<u>ostat.pl.</u> manipulační pl.	121/2		66	<u>ostat.pl.</u> manipulační pl.			0	121/2		140		66
				121/3		62	<u>ostat.pl.</u> ostat.komunikace			2	st. 84 119 121/2		140 140 140		14 6 42
															62
122/2	5	98	zahrada	122/2	5	98	zahrada			0			140		
123		80	zahrada	123		80	zahrada			0			54		
523/1	44	40	<u>ostat.pl.</u> ostat.komunikace	523/1	43	64	<u>ostat.pl.</u> ostat.komunikace			0	523/1		10001	43	64
				523/49		50	<u>ostat.pl.</u> jiná plocha			2	523/1		10001		50
				523/50		26	<u>ostat.pl.</u> jiná plocha			2	523/1		10001		26
523/4	1	01	travní p.	523/4	1	01	travní p.			0			140		
523/5		54	zahrada	523/5		48	zahrada			0	523/5		140		48
				523/51		6	<u>ostat.pl.</u> ostat.komunikace			2	523/5		140		6
531	*1)	1	<u>ostat.pl.</u> ostat.komunikace	531/1	1	04	<u>ostat.pl.</u> ostat.komunikace			2	531		10001	1	04
				531/2		42	<u>ostat.pl.</u> jiná plocha			0	531 557/3		10001 10001		25 17
															42
557/3	5	37	<u>ostat.pl.</u> ostat.komunikace	557/3	5	20	<u>ostat.pl.</u> ostat.komunikace			0	557/3		10001	5	20
	71	31			71	52									

*1) Změna výměry +21 m2 vzniká výpočtem s vyšším kódem zp. určení výměry i při nezměněném geom. určení podle §37 odst. 1 písm. c) vyhl.č. 357/2013 Sb. v pl.zn.

*1) Změna výměry +21 m2 vzniká výpočtem s vyšším kódem zp. určení výměry i při nezměněném geom. určení podle §37 odst. 1 písm. c) vyhl.č. 357/2013 Sb. v pl.zn.

Zpřesnění geometrického a polohového určení pozemků podle § 50 odst. 1 písm. a) katastrálního zákona navržené v tomto geometrickém plánu lze v katastru nemovitostí provést jen na základě souhlasného prohlášení.

GEOMETRICKÝ PLÁN pro <i>rozdělení pozemků, průběh vytyčené a vlastníky zpřesněné hranice pozemků</i>	Geometrický plán ověřil úředně oprávněný zeměměřický inženýr:		Stejnopis ověřil úředně oprávněný zeměměřický inženýr:	
	Jméno, příjmení: <i>Ing. Lukáš Brábník</i>		Jméno, příjmení: <i>Ing. Milan Vašíček</i>	
	Číslo položky seznamu úředně oprávněných zeměměřických inženýrů: <i>2752/2016</i>		Číslo položky seznamu úředně oprávněných zeměměřických inženýrů: <i>2324/07</i>	
	Dne: <i>20.3.2020</i> Číslo: <i>73/2020</i>		Dne: <i>25.5.2020</i> Číslo: <i>137/2020</i>	
	Náležitosti a přesnosti odpovídá právním předpisům.		Tento stejnopis odpovídá geometrickému plánu v elektronické podobě uloženému v dokumentaci katastrálního úřadu.	
Vyhovitel: <i>Geodezie Lanškroun s.r.o. Opletalova 92, 563 01 Lanškroun tel. 605 777 420</i>	Katastrální úřad souhlasí s očíslováním parcel.		Ověření stejnopisu geometrického plánu v listinné podobě.	
Číslo plánu: <i>151-99/2020</i>	KÚ pro Pardubický kraj KP Ústí nad Orlicí Ing Zlata Šmejďová PGP-640/2020-611 2020.03.31 10:38:26 CEST 			
Okres: <i>Ústí nad Orlicí</i>				
Obec: <i>Anenská Studánka</i>				
Kat. území: <i>Helvíkov</i>				
Mapový list: <i>Moravská Třebová 7-5/11</i>				
Dosavadním vlastníkům pozemků byla poskytnuta možnost seznámit se v terénu s průběhem navrhovaných nových hranic, které byly označeny předepsaným způsobem: <i>viz seznam souřadnic</i>				

V12

122/1

51

3.38 19 2.83 18
6.35
119/2