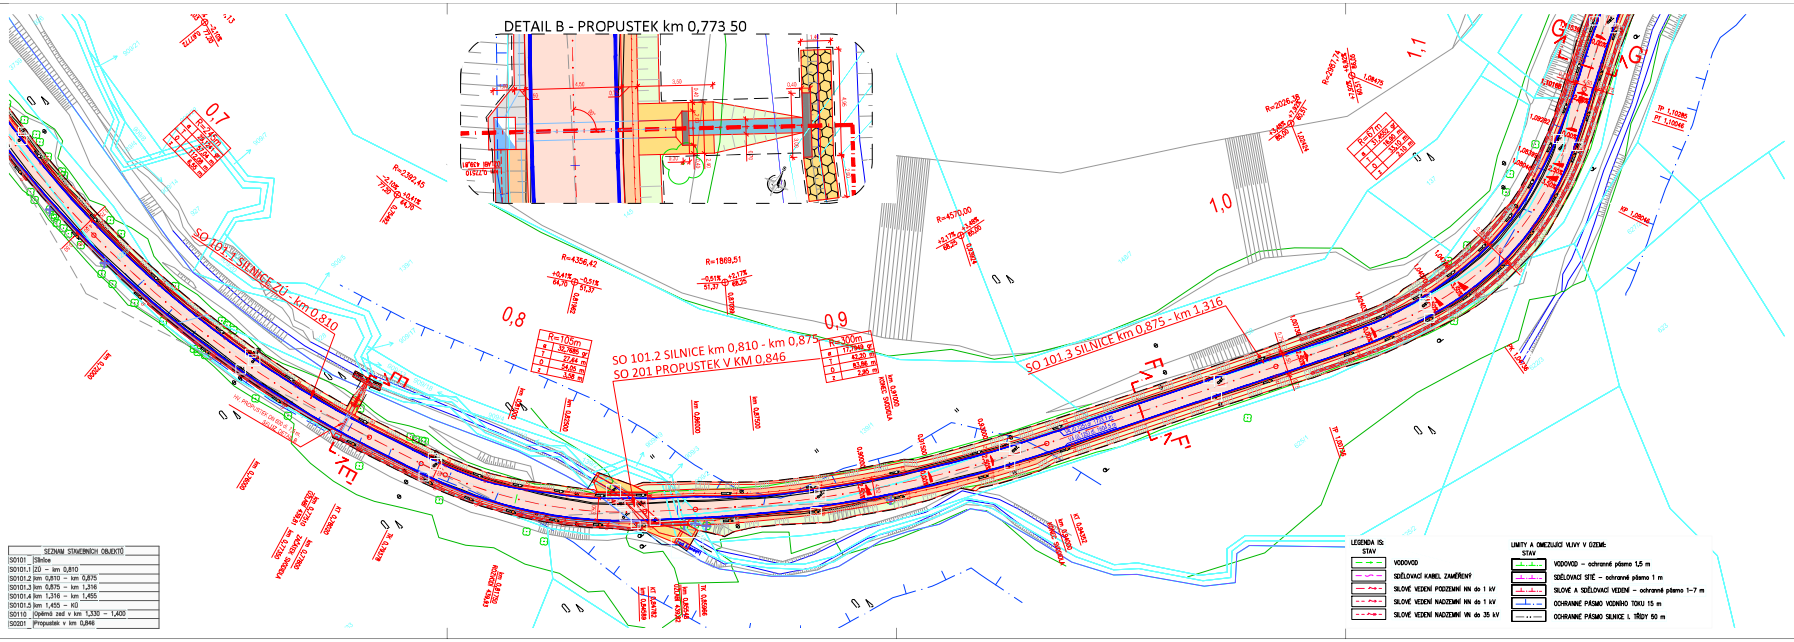

SEZNAM STAVEBNÍCH OBJEKTŮ	
SO101	Silnice
SO101.1	ZO – km 0,810
SO101.2 km 0,810 – km 0,875	
SO101.3 km 0,875 – km 1,316	
SO101.4 km 1,316 – km 1,455	
SO101.5 km 1,455 – KÚ	
SO110	Opěrná zeď v km 1,330 – 1,400
SO201	Propustek v km 0,846

LEGENDA IS:

STAV	
	VODOVOD
	SDĚLOVACÍ KABEL ZAMĚŘENÝ
	SILOVÉ VEDENÍ PODZEMNÍ NN do 1 kV
	SILOVÉ VEDENÍ NADZEMNÍ NN do 1 kV
	SILOVÉ VEDENÍ NADZEMNÍ VN do 35 kV

LIMITY A OMEZUJÍCÍ VLIVY V ÚZEMÍ:

STAV	
	VODOVOD – ochranné pásmo 1,5 m
	SDĚLOVACÍ SÍTĚ – ochranné pásmo 1 m
	SILOVÉ A SDĚLOVACÍ VEDENÍ – ochranné pásmo 1–7 m
	OCHRANNÉ PÁSMO VODNÍHO TOKU 15 m
	OCHRANNÉ PÁSMO SILNICE I. TŘÍDY 50 m

LEGENDA:

STAV	NÁVRH	
		ZAMĚŘENÍ – VÝŠKOPIS, POLOHOPIS
		KN – DIGITALIZOVANÝ
		TĚLESO POZEMNÍ KOMUNIKACE
		PRACOVNÍ SPÁRA
		VODOROVNÉ DOPRAVNÍ ZNAČENÍ – BARVOU, OBNOVA PLASTEM
		HRANICE STAVBY
		SILNIČNÍ OCELOVÉ SVODIDLO
		SILNIČNÍ OPRUMA/BET. PALISÁDA V BET. LOŽI
		ODVODŇOVACÍ POTRUBÍ PVC/PP DN150 – DN400 SN16
		DRENÁŽ ZEMNÍHO TĚLESA – DN150
		KRYT VOZOVKY – ASFALTOVÝ BETON ACO 11
		NEZPEVNĚNÁ KRAJNICE – R-MAT
		ZEMNÍ TĚLESO SILNICE – ZEMNÍNA OSETA TRAVNÍM SEMENENEM
		NAPOJENÍ NEZPEVNĚNÝCH SJEZDŮ – R-MAT
		NAPOJENÍ ZPEVNĚNÝCH KOMUNIKACÍ – ACO 11
		DLAŽBA Z LOMOVÉHO KAMENE V BET. LOŽI
		KAMENNÝ ZÁHOZ S UROVNAVÝM LICEM HMOTNOST KAMENE MIN. 100 kg
		PRVKY Z MONOLITICKÉHO BETONU
		ZPEVNĚNÝ PŘÍKOP Z BET. TVÁRNIC
		ODVODŇOVACÍ PROUŽEK ZE ŽUL. KOSTEK V BET. LOŽI
		ODVODŇOVACÍ PROUŽEK MONOLITICKÝ ŽLAB CURB-KING
		ULIČNÍ VPUSŤ MŘÍŽ 500x500
		HORSKÁ VPUSŤ
		PŘÍSTUP NA STAVENIŠTĚ
P2	P2	DOPRAVNÍ ZNAČENÍ STÁVAJÍCÍ/ZRUŠENÉ NOVÉ
		STROMY STÁVAJÍCÍ/KE KÁCENÍ

! Vyčtení IS je orientační. Před započetím zemních prací je nutné požádat správce IS o jejich vytýčení. !

Pozn.:
- Místní komunikace, účelové komunikace a sjezdy budou napojeny dle stávající šířky.
- Stavba se nachází v ochranném pásmu lesa v km 0,000 – km 1,5

Datum tisku: 03/2021
Verze: Varianta
Soubor: 2_2_2_C_SO101-SO110-SO201.dwg
Měřítko: 2_2_2_C_SO101-SO110-SO201

S–JTSK | Výškový systém B.p.v.

PROJEKTANT:	VYPRACOVAL:	KONTROLOVAL:	ZPRACOVATEL:
Ing. Michal Šyarc	Ing. Michal Šyarc	Ing./Tvrdík Vaclav, Ph.D.	DSP a.s.

INVESTOR: Správa a údržba silnic Pardubického kraje, Dašická 88, 533 53 Pardubice	ČÍSLO ZAKÁZKY:	FORMÁTY: 6 x A4
KRAJ/OBEC: Pardubický kraj / ANenská Studánka		
STAVBA: OPRAVA SILNICE III/36812 ANENSKÁ STUDÁNKA - KŘIŽ. I/43	DATUM: 03.2021	PARÉ:
STAVEBNÍ OBJEKT:	STUPNĚ: PDPS	
	MĚŘÍTKO: 1:500	
NÁZEV PŘÍLOHY: KOORDINAČNÍ SITUAČNÍ VÝKRES	ČÁST: C	PŘÍL. Č.: 2.3

ZAKAZUJEME JAKOUKOLIV ZMĚNU TOHOTO DOKUMENTU BEZ PŘÍSLUŠNÉ ZMOCNĚNÍ OSOBY A VYŽADUJEME, ABY BYL ZNIČENÝ VŠECHNY JEHO KOPIE A ELEKTRONICKÉ KOPIE, KTERÉ JSOU V DRŽENÍ JINÝCH OSOB, KTERÝM BYLO POVOLENO SEZNÁMENÍ S TÍMTO DOKUMENTEM.