


Dopravní opatření sil. I/43 Damníkov směr Třebovice  
schéma v pracovní době od 6:00 do 18:00 hod.

Silniční provoz bude kyvadlově řízen řádně proškolenými pracovníky stavby.

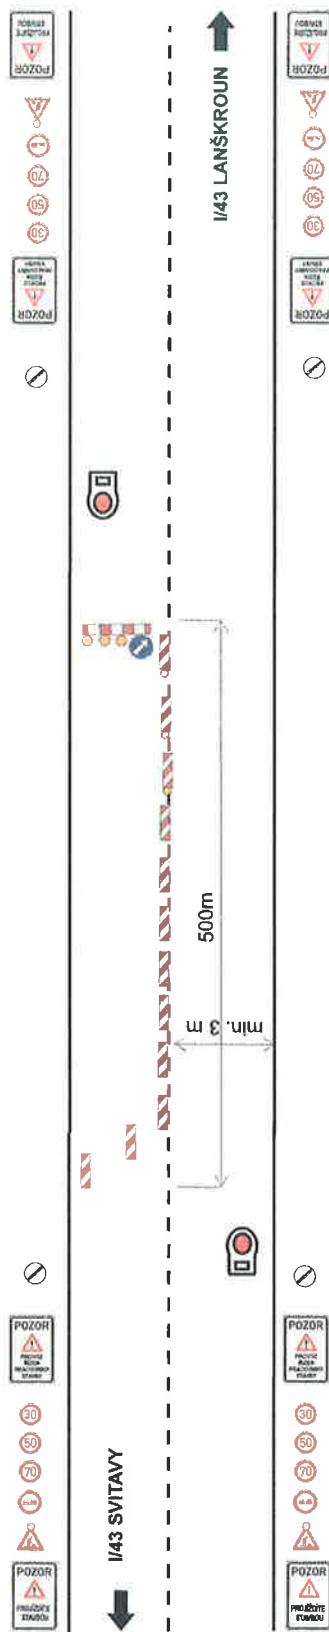


|                   |  |   |  |
|-------------------|--|---|--|
| Investor:         |  | <br><b>ŘSD ČR</b><br>ŘEDITELSTVÍ SILNIC A DALŠÍCH |  |
| Zhotovitel:       |  |                                                   |  |
| Kreslí:           |  | PhDr. Denisa Pešková / tel.: 731 650 587 / e-mail: peskova@inikad.cz                                                                 |  |
| Zodp. projektant: |  | PhDr. Denisa Pešková / tel.: 731 650 587 / e-mail: peskova@inikad.cz                                                                 |  |
| Kontroloval:      |  | Jan Pazdžiora / tel.: 905 273 134 / e-mail: pazdziora@inikad.cz                                                                      |  |
| Kraj: Pardubický  |  | Okres: Ústí nad Orlicí Obec: Třebovice                                                                                               |  |
| Akce:             |  | <b>I/43 Třebovice - Damníkov ŮŽK</b><br>DOPRAVNÉ INŽENÝRSKÁ OPATŘENÍ                                                                 |  |

**KRAJSKÝ ÚŘAD  
PARDUBICKÉHO KRAJE**  
Odbor dopravy  
a silničního hospodářství  
-010-

44-38861-7860

# **Dopravní opatření sil. I/43 Damníkovo směrem Třebovice schéma po pracovní době od 18:00 do 6:00 hod.**

Silniční provoz bude kyvadlově řízen pomocí SSZ.

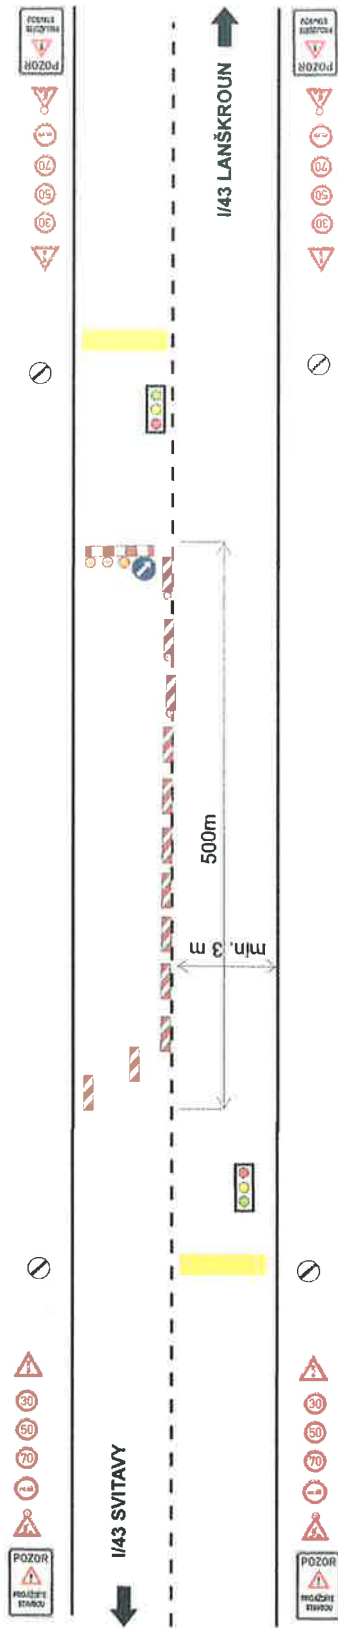


|                   |                                                                      |   |                 |
|-------------------|----------------------------------------------------------------------|---|-----------------|
| Investor:         |                                                                      |   |                 |
| Zhotovitel:       |                                                                      |   |                 |
| Kreslil:          | PhDr. Denisa Pešková / tel.: 731 650 587 / e-mail: peskova@inkadz.cz | INKA   |                 |
| Zodp. projektant: | PhDr. Denisa Pešková / tel.: 731 650 587 / e-mail: peskova@inkadz.cz | <small>INKA s.r.o. - inženýring a projektování<br/>Opatovská 226<br/>501 00 Písek<br/>IČO 271 78 865 DIČ CZ271865<br/>e-mail: info@inka.cz<br/>web: www.inka-projekt.cz</small> |                 |
| Kontroloval:      | Jan Pazdiora / tel.: 605 273 134 / e-mail: pazdiora@inkadz.cz        |   |                 |
| Kraj:             | Pardubický                                                           | Okres:   | Ústí nad Orlicí |
| Obec:             |                                                                      | Třebovice   |                 |
| Akce:             |                                                                      | <b>I/43 Třebovice - Damníkovo OŽK</b><br>DOPRAVNÍ INŽENÝRSKÁ OPATŘENÍ   |                 |
| DATUM             | 25.04.2018                                                           | Č. ZAKÁZKY   | 16170           |
| STUPĚŇ PD         | DIO                                                                  | MĚŘÍTKO   | -               |
| FORMÁT            | A4                                                                   |   |                 |

**KRAJSKÝ ÚŘAD  
PARDUBICKÉHO KRAJE**  
 Odbor dopravy  
 a silničního hospodářství  
 -010-  
 k č. 0964 - 33889/6012-14

# Dopravní opatření sil. I/43 Třebovice směr Damníkovo schéma v pracovní době od 6:00 do 18:00 hod.

Silniční provoz bude kyvadlově řízen řádně proškolenými pracovníky stavby

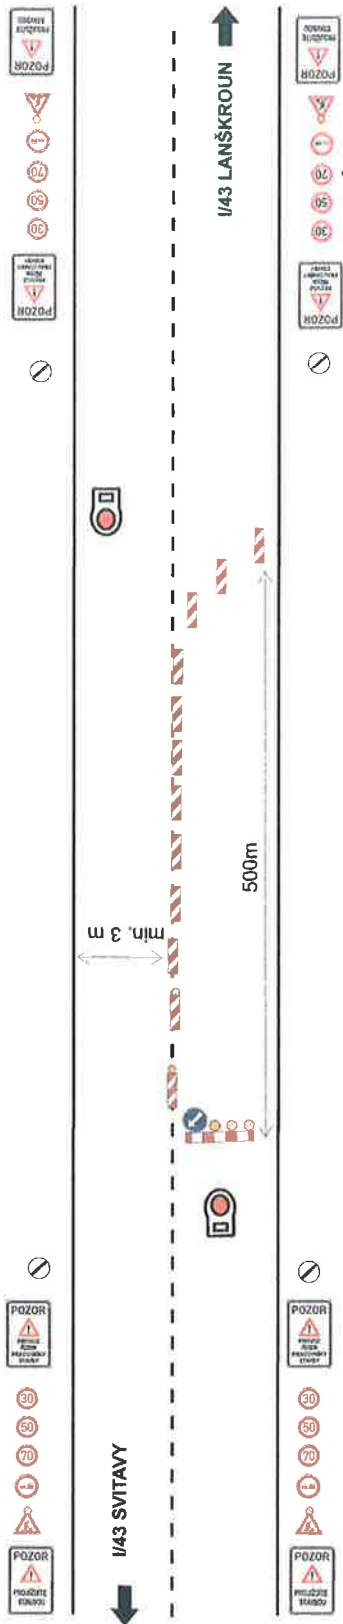


|                   |                                                                     |                                                                              |                 |
|-------------------|---------------------------------------------------------------------|------------------------------------------------------------------------------|-----------------|
| Investor:         |                                                                     |                                                                              |                 |
| Zhotovitel:       |                                                                     |                                                                              |                 |
| Kreslí:           | PHDr. Denisa Pešková / tel.: 731 650 587 / e-mail: peskova@inkad.cz | INKA                                                                         |                 |
| Zodp. projektant: | PHDr. Denisa Pešková / tel.: 731 650 587 / e-mail: peskova@inkad.cz | DOPRAVNÍ INŽENÝRING - INŽENÝRINGOVÁ ČINNOST                                  |                 |
| Kontroloval:      | Jan Pazdiora / tel.: 605 273 134 / e-mail: pazdiora@inkad.cz        | IČO: 274 18 695 DIČ: CZ27418605<br>sídlo: 560 04 378 CZ<br>web: www.inkad.cz |                 |
| Kraj:             | Pardubický                                                          | Okres:                                                                       | Ústí nad Orlicí |
| Obec:             |                                                                     | Třebovice                                                                    |                 |
| Akce:             |                                                                     | I/43 Třebovice - Damníkovo OŽK<br>DOPRAVNÍ INŽENÝRSKÁ OPATŘENÍ               |                 |
| DATUM             | 25.04.2018                                                          | Č. ZAKÁZKY                                                                   | 18170           |
| STUPĚŇ PD         | DIO                                                                 | MĚŘÍTKO                                                                      | -               |
| FORMÁT            | A4                                                                  |                                                                              |                 |

KRAJSKÝ ÚŘAD  
PARDUBICKÉHO KRAJE  
Odbor dopravy  
a silničního hospodářství  
-010-

*Handwritten signature and date:*  
k yf. 08.04.2018 - Pa

# **Dopravní opatření sil. I/43 Třebovice směr Damník** **schéma po pracovní době od 18:00 do 06:00 hod.**

Silniční provoz bude kyvadlově řízen pomocí SSZ

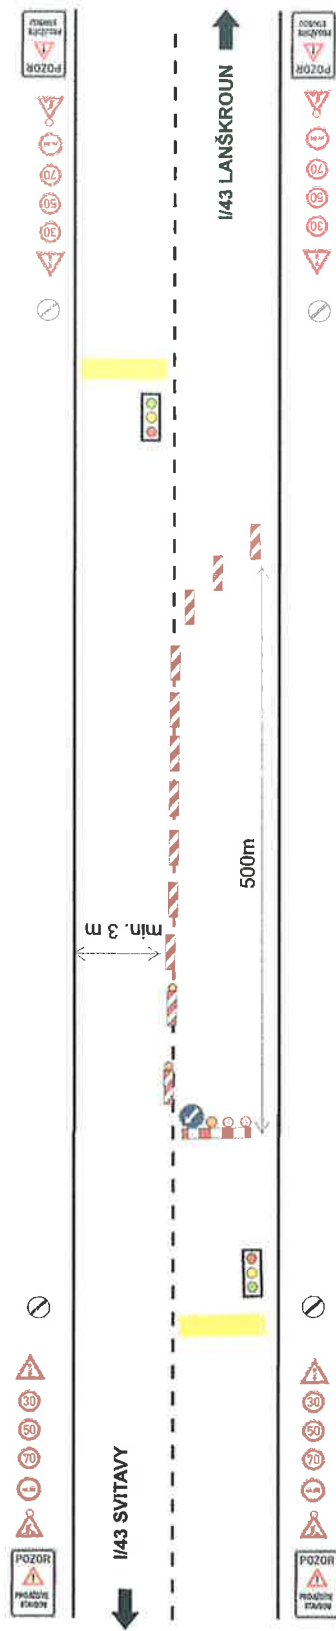

|                   |                                                                      |   |       |
|-------------------|----------------------------------------------------------------------|---|-------|
| Investor:         |                                                                      | <br><b>ŘSD ČR</b><br><small>INŽENÝRSKÝ ÚSTAV A DÁLNIČNÍ OŘ</small>   |       |
| Zhotovitel:       |                                                                      | <br><b>HAZBU</b>   |       |
| Kreslí:           | PHDr. Denisa Pešková / tel.: 731 650 587 / e-mail: peskova@inkadz.cz | <b>INKA</b><br><small>INŽENÝRSKÝ ÚSTAV A DÁLNIČNÍ OŘ</small><br><small>OPRAVOVÝ ÚSTAV</small><br><small>501 001 001 001</small><br><small>DIČ 273 78 865 DIČ CZ27378868</small><br><small>tel. 495 581 318</small><br><small>e-mail: info@inka.cz</small><br><small>web: www.inka.cz</small> |       |
| Zodp. projektant: | PHDr. Denisa Pešková / tel.: 731 650 587 / e-mail: peskova@inkadz.cz |   |       |
| Kontroloval:      | Jan Pazdžiora / tel.: 605 273 134 / e-mail: pazdiora@inkadz.cz       |   |       |
| Kraj, Pardubický  | Okres: Ústí nad Orlicí Obec: Třebovice                               |   |       |
| Akce:             |                                                                      | <b>I/43 Třebovice - Damník OŽK</b><br>DOPRAVNÍ INŽENÝRSKÁ OPATŘENÍ   |       |
| DATUM             | 25.04.2018                                                           | Č. ZAKÁZKY   | 18170 |
|                   |                                                                      | STUPĚŇ PD   | DIO   |
|                   |                                                                      | MĚŘÍTKO   | -     |
|                   |                                                                      | FORMÁT   | A4    |

**KRAJSKÝ ÚŘAD**  
**PARDUBICKÉHO KRAJE**  
 Odbor dopravy  
 a silničního hospodářství  
 -010-

k v. j. 0784-39879/1012-fu