


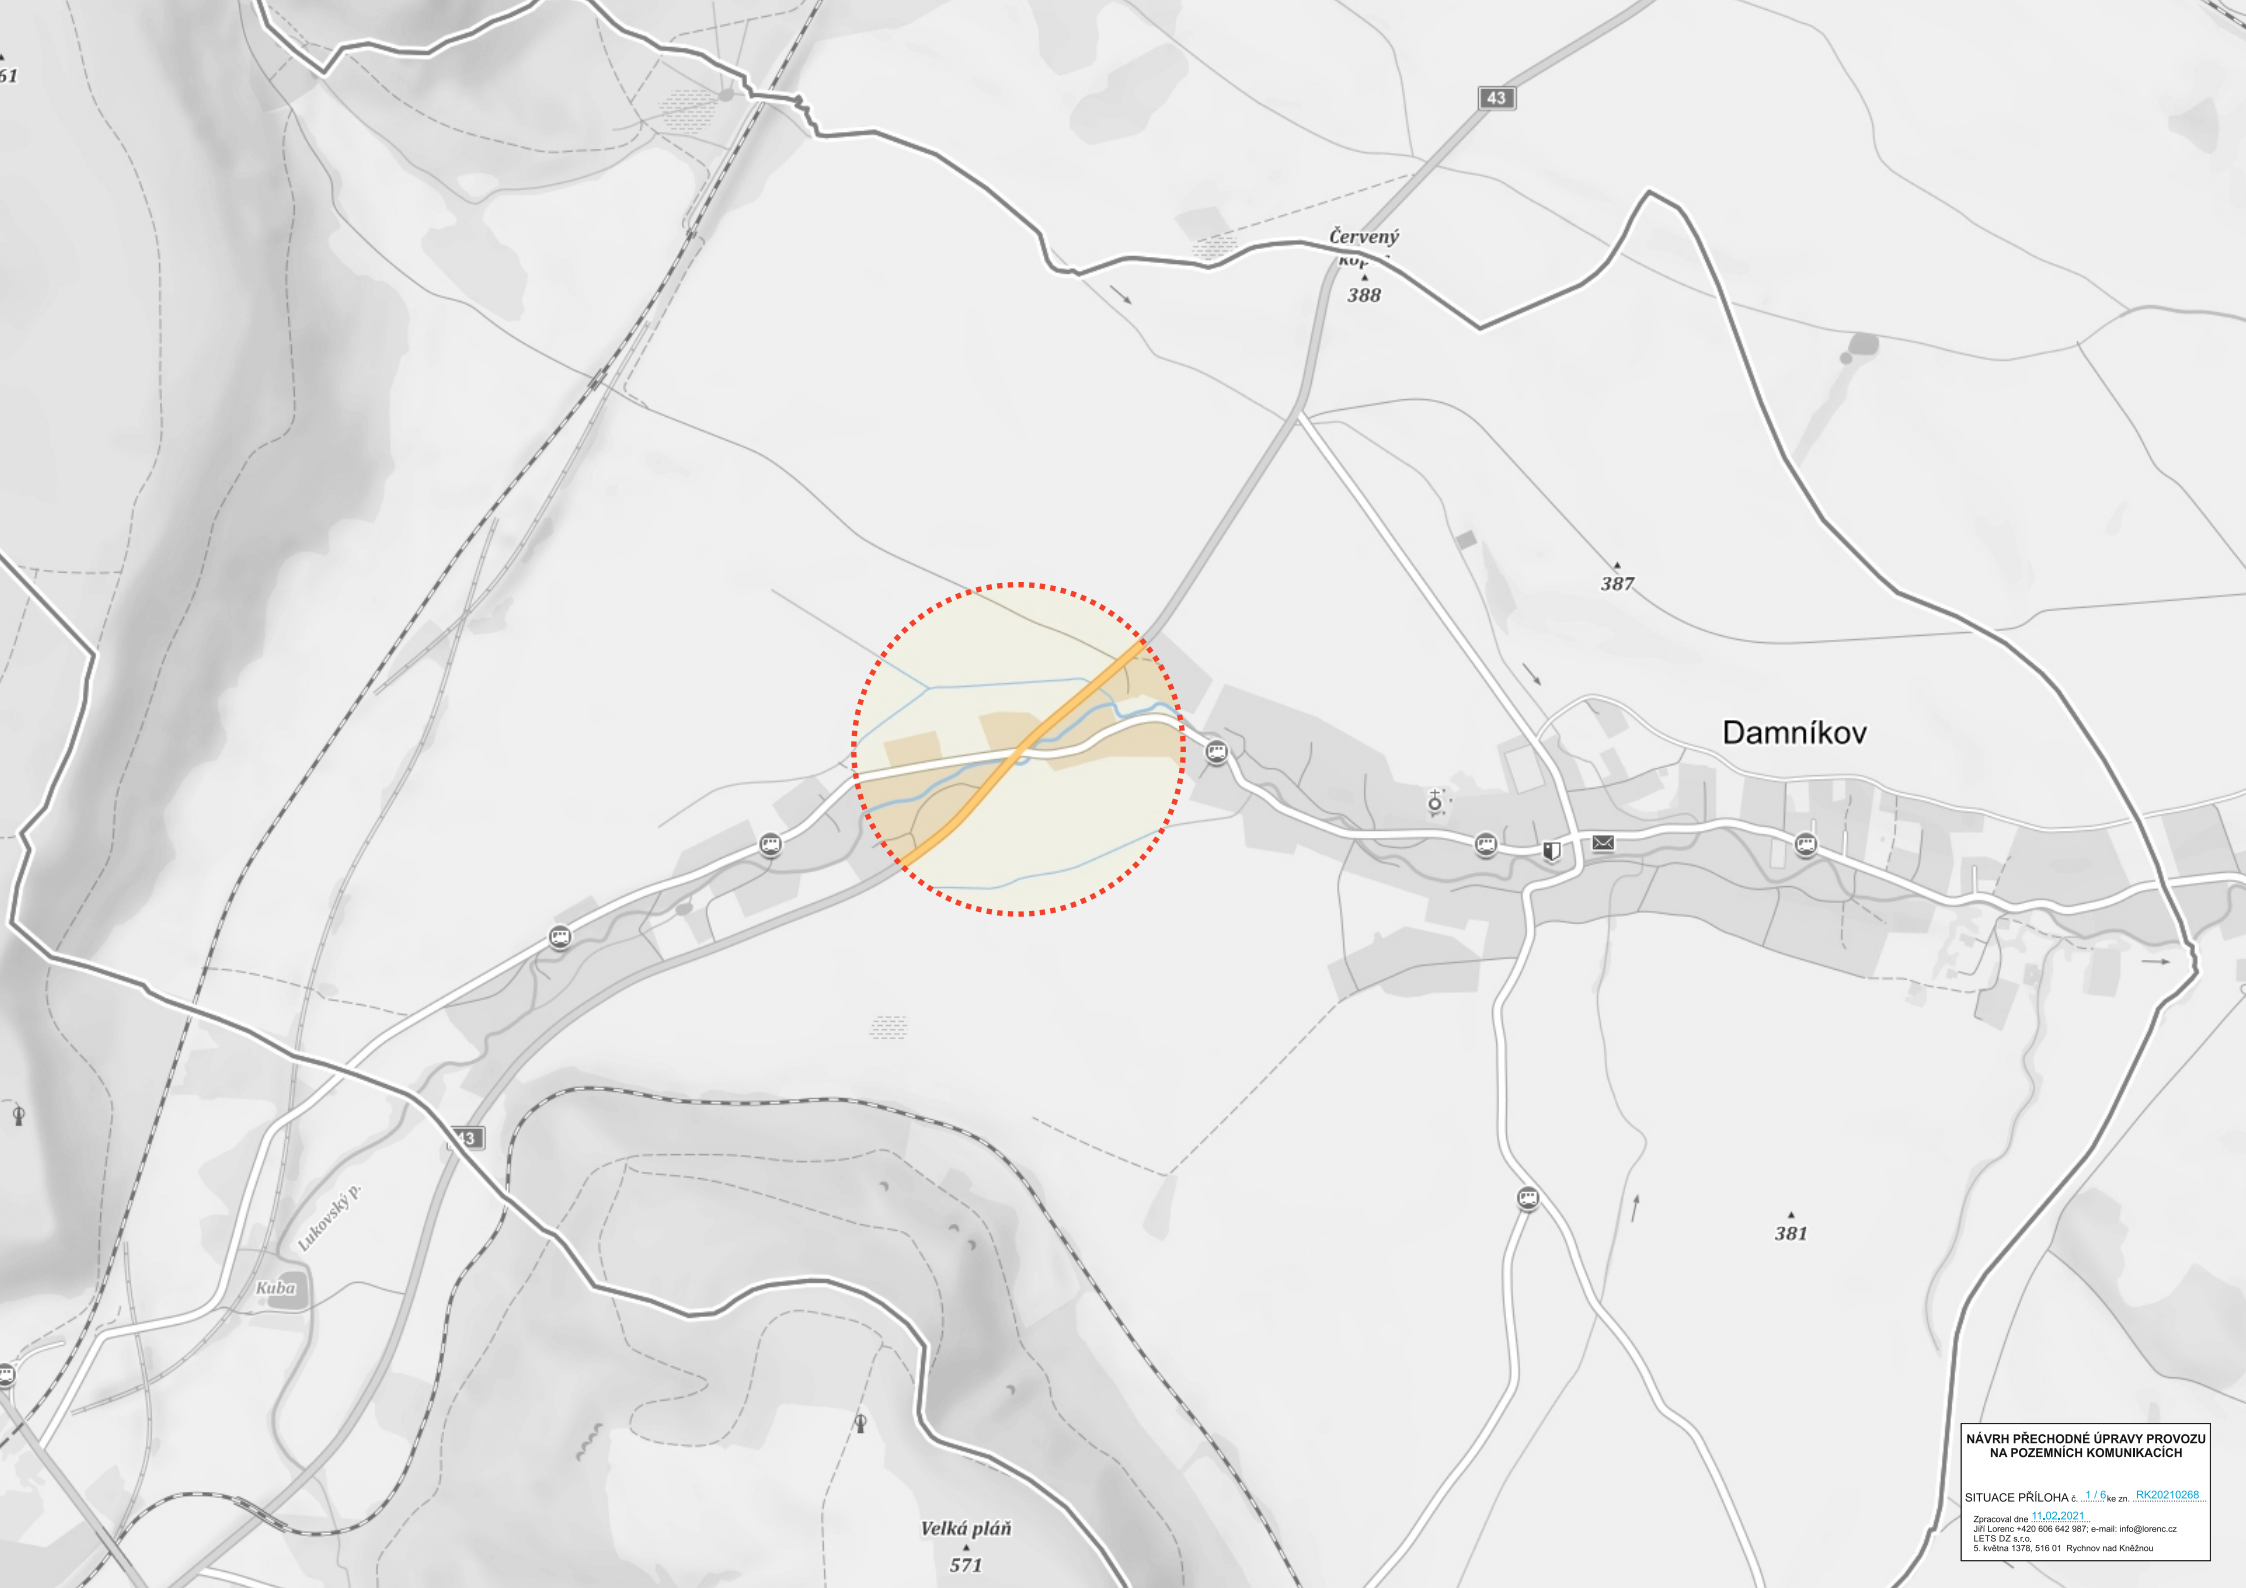

**NÁVRH PŘECHODNÉ ÚPRAVY PROVOZU
NA POZEMNÍCH KOMUNIKACÍCH**

SITUACE PŘÍLOHA č. 1/6 ke zn. [RK20210268](#)
Zpracoval dne 11.02.2021
Jiří Lorenc +420 605 642 987; e-mail: info@lorenc.cz
LETIS DZ s.r.o.
5. května 1378, 516 01 Rychnov nad Kněžnou

Výstavba veřejného osvětlení

- práce mimo komunikaci za krajnicí v zeleném pásu
- výkopové práce / betonování



NÁVRH PŘECHODNÉ ÚPRAVY PROVOZU
NA POZEMNÍCH KOMUNIKACÍCH


SITUACE PŘÍLOHA č. 2 / 6 ke zn. RK20210268

Zpracoval dne 11.02.2021
Jiří Lorenc +420 606 642 987; e-mail: info@lorenc.cz
LETIS DZ s.r.o.
5. května 1378, 516 01 Rychnov nad Kněžnou

- práce mimo komunikaci za krajnicí v zeleném pásu
- výkopové práce / betonování

- startovací jámy mimo komunikaci

- startovací jámy mimo komunikaci
- zúžení jízdního pruhu (pouze v pracovní době)

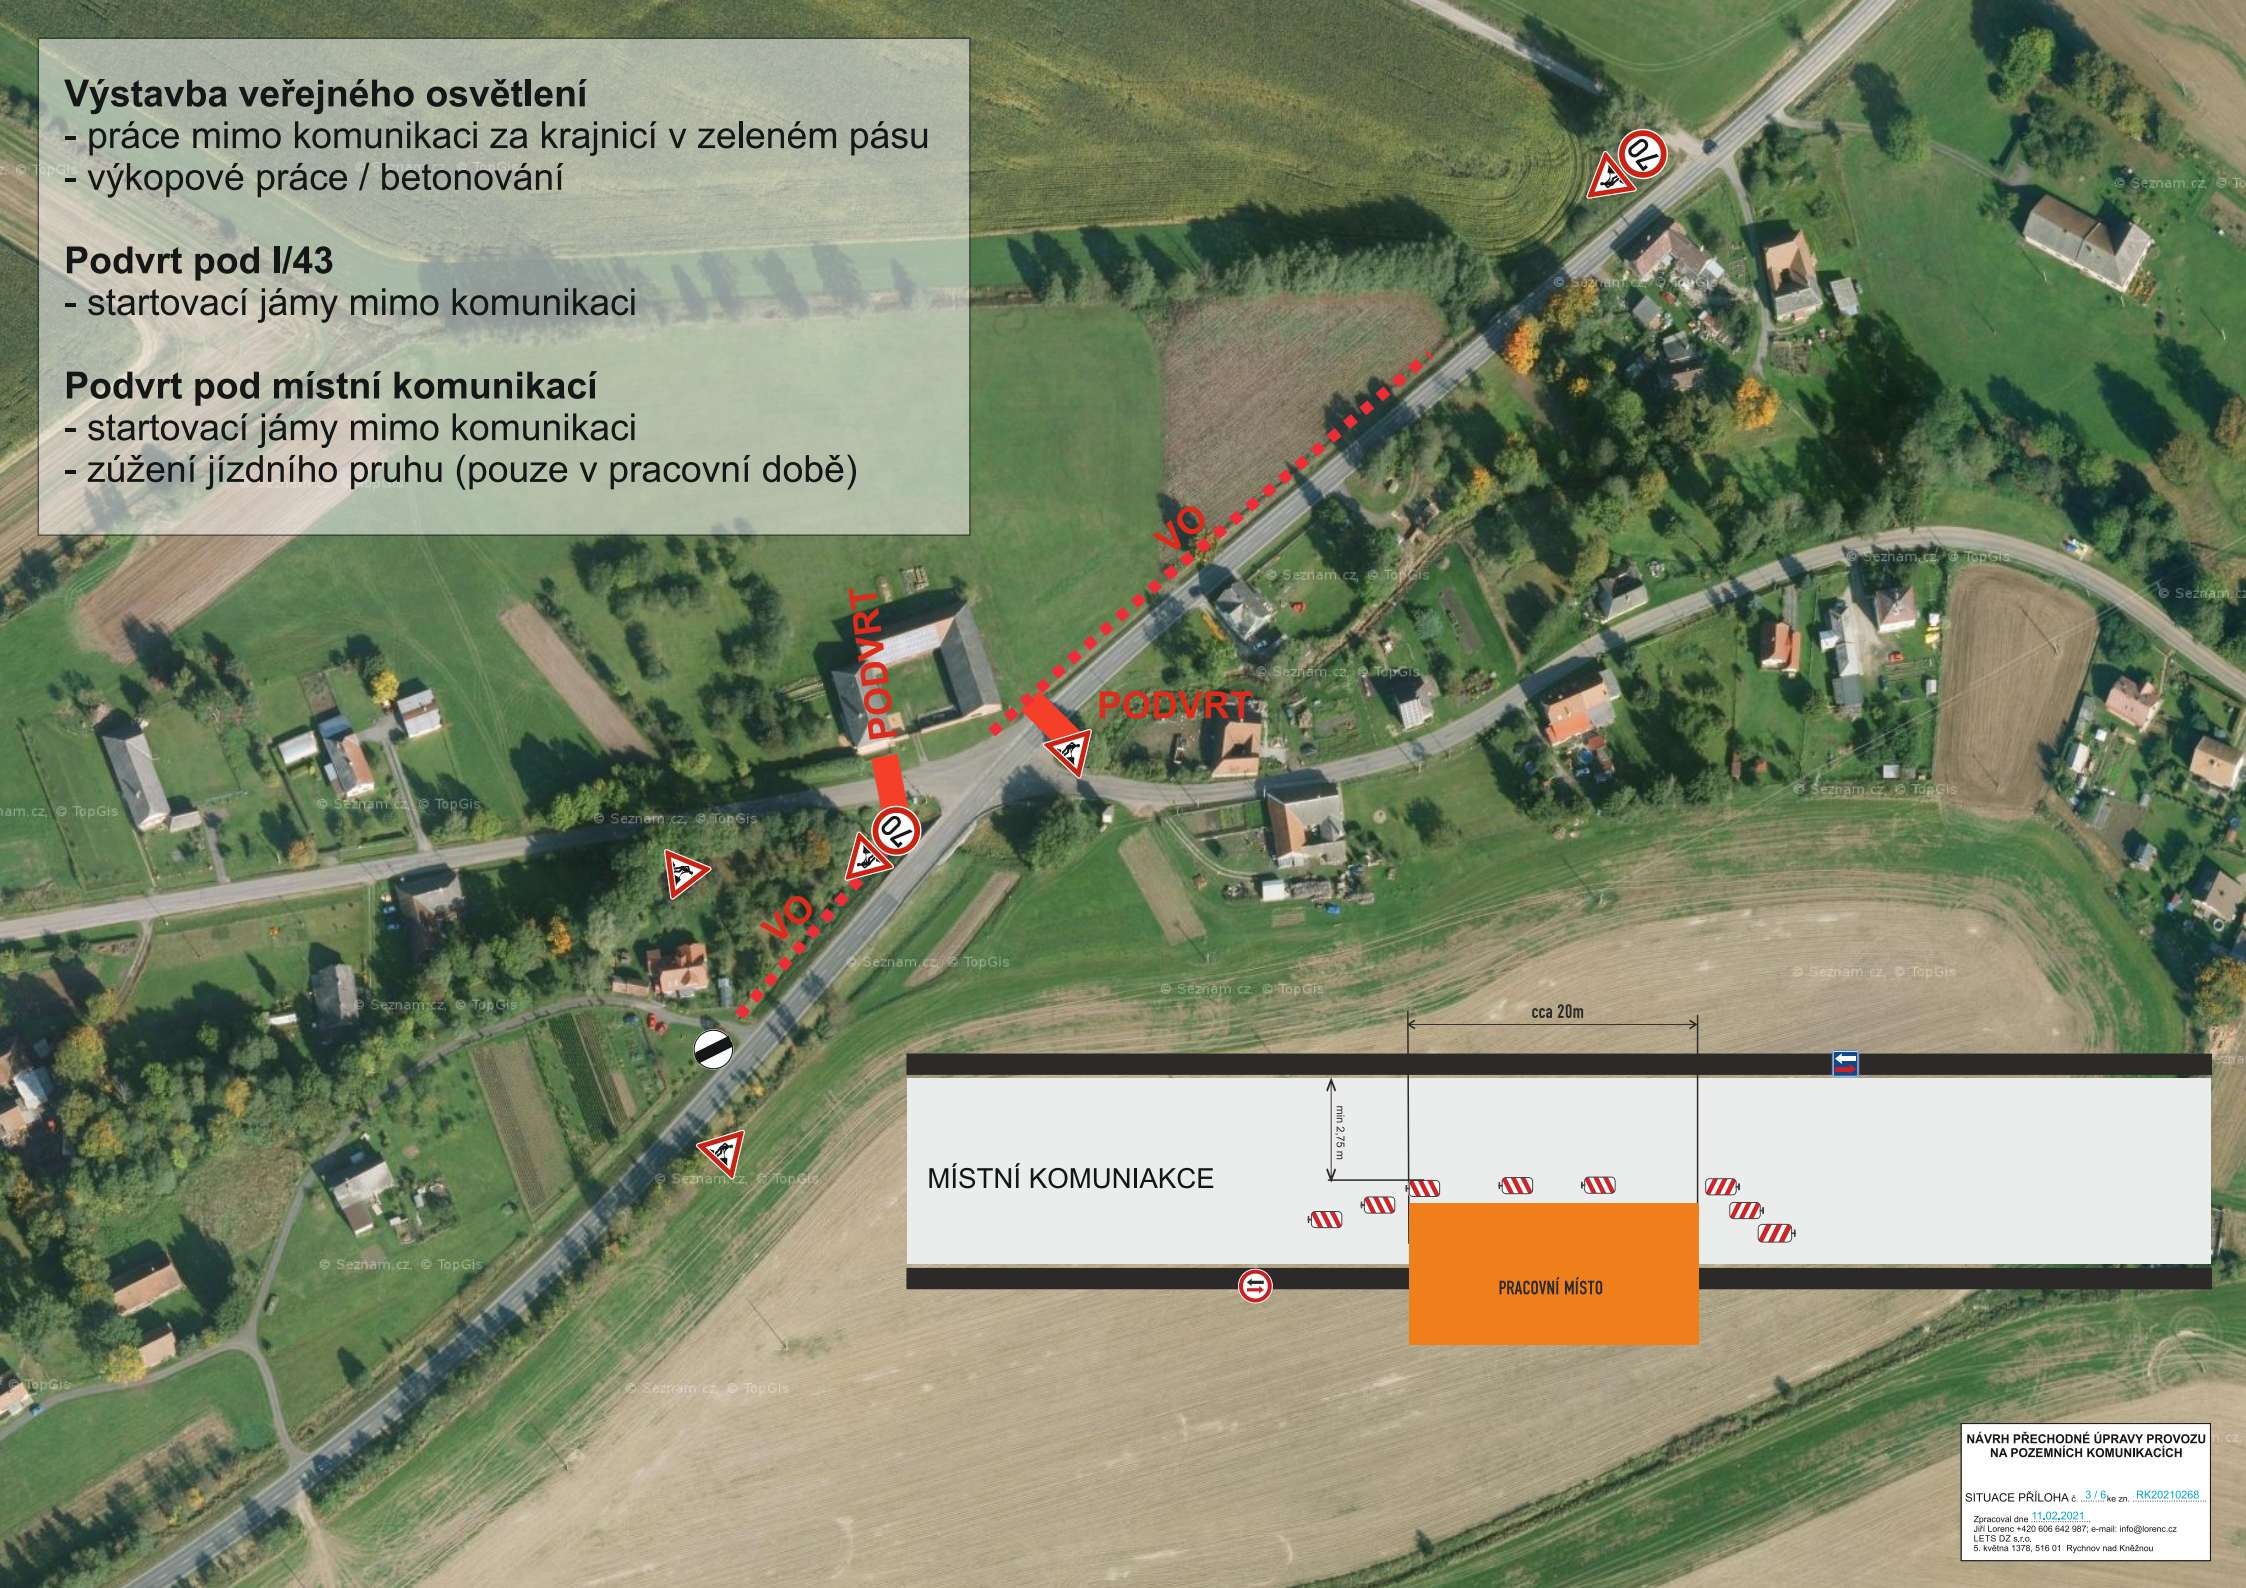


Výstavba veřejného osvětlení

- práce mimo komunikaci za krajnicí v zeleném pásu
- výkopové práce / betonování

Výstavba chodníku

- I/43 - mimo komunikaci
- místní komunikace - pracovní místo
- zúžení jízdního pruhu (pouze v pracovní době)

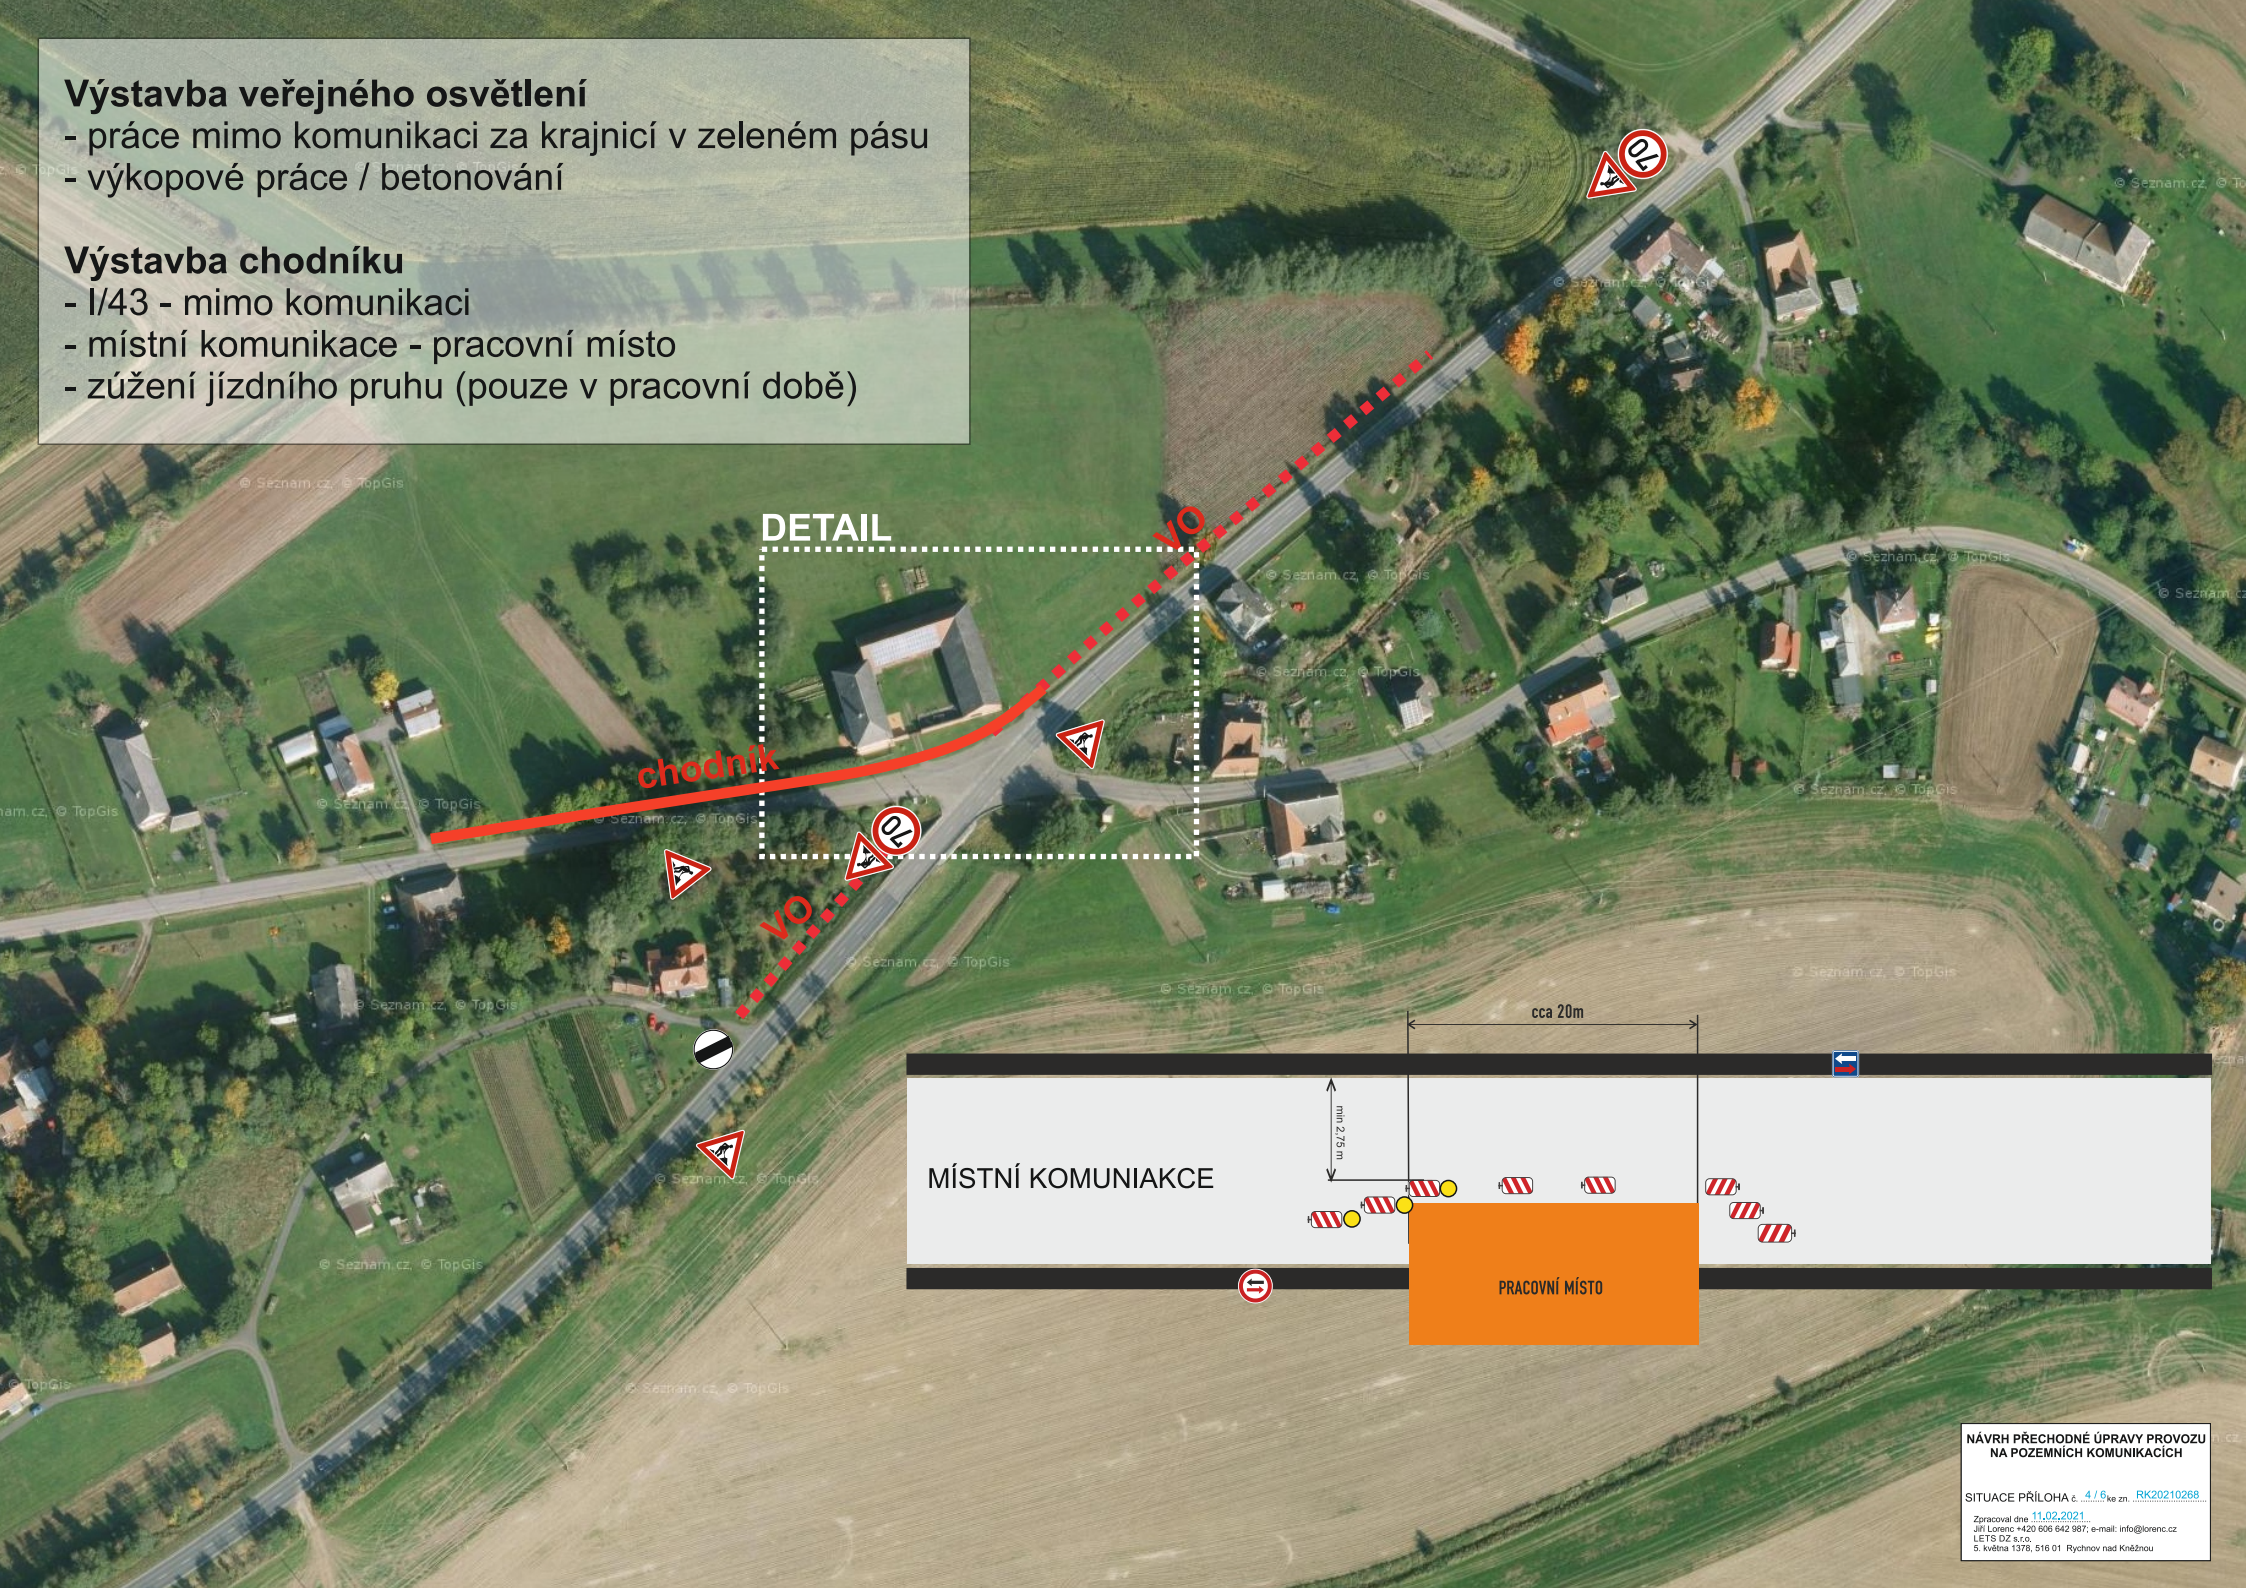

DETAIL

chodník

VO

VO

cca 20m

min 2,75 m

MÍSTNÍ KOMUNIKACE

PRACOVNÍ MÍSTO


NÁVRH PŘECHODNÉ ÚPRAVY PROVOZU
NA POZEMNÍCH KOMUNIKACÍCH

SITUACE PŘÍLOHA č. 4/6 ke zn. RK20210268

Zpracoval dne 11.02.2021
Jiří Lorenc +420 606 642 987; e-mail: info@lorenc.cz
LET'S DZ s.r.o.
5. května 1378, 516 01 Rychnov nad Kněžnou

Instalace obruby u silnice I/43

- zúžení jízdního pruhu se zachováním oúbsměrného provozu

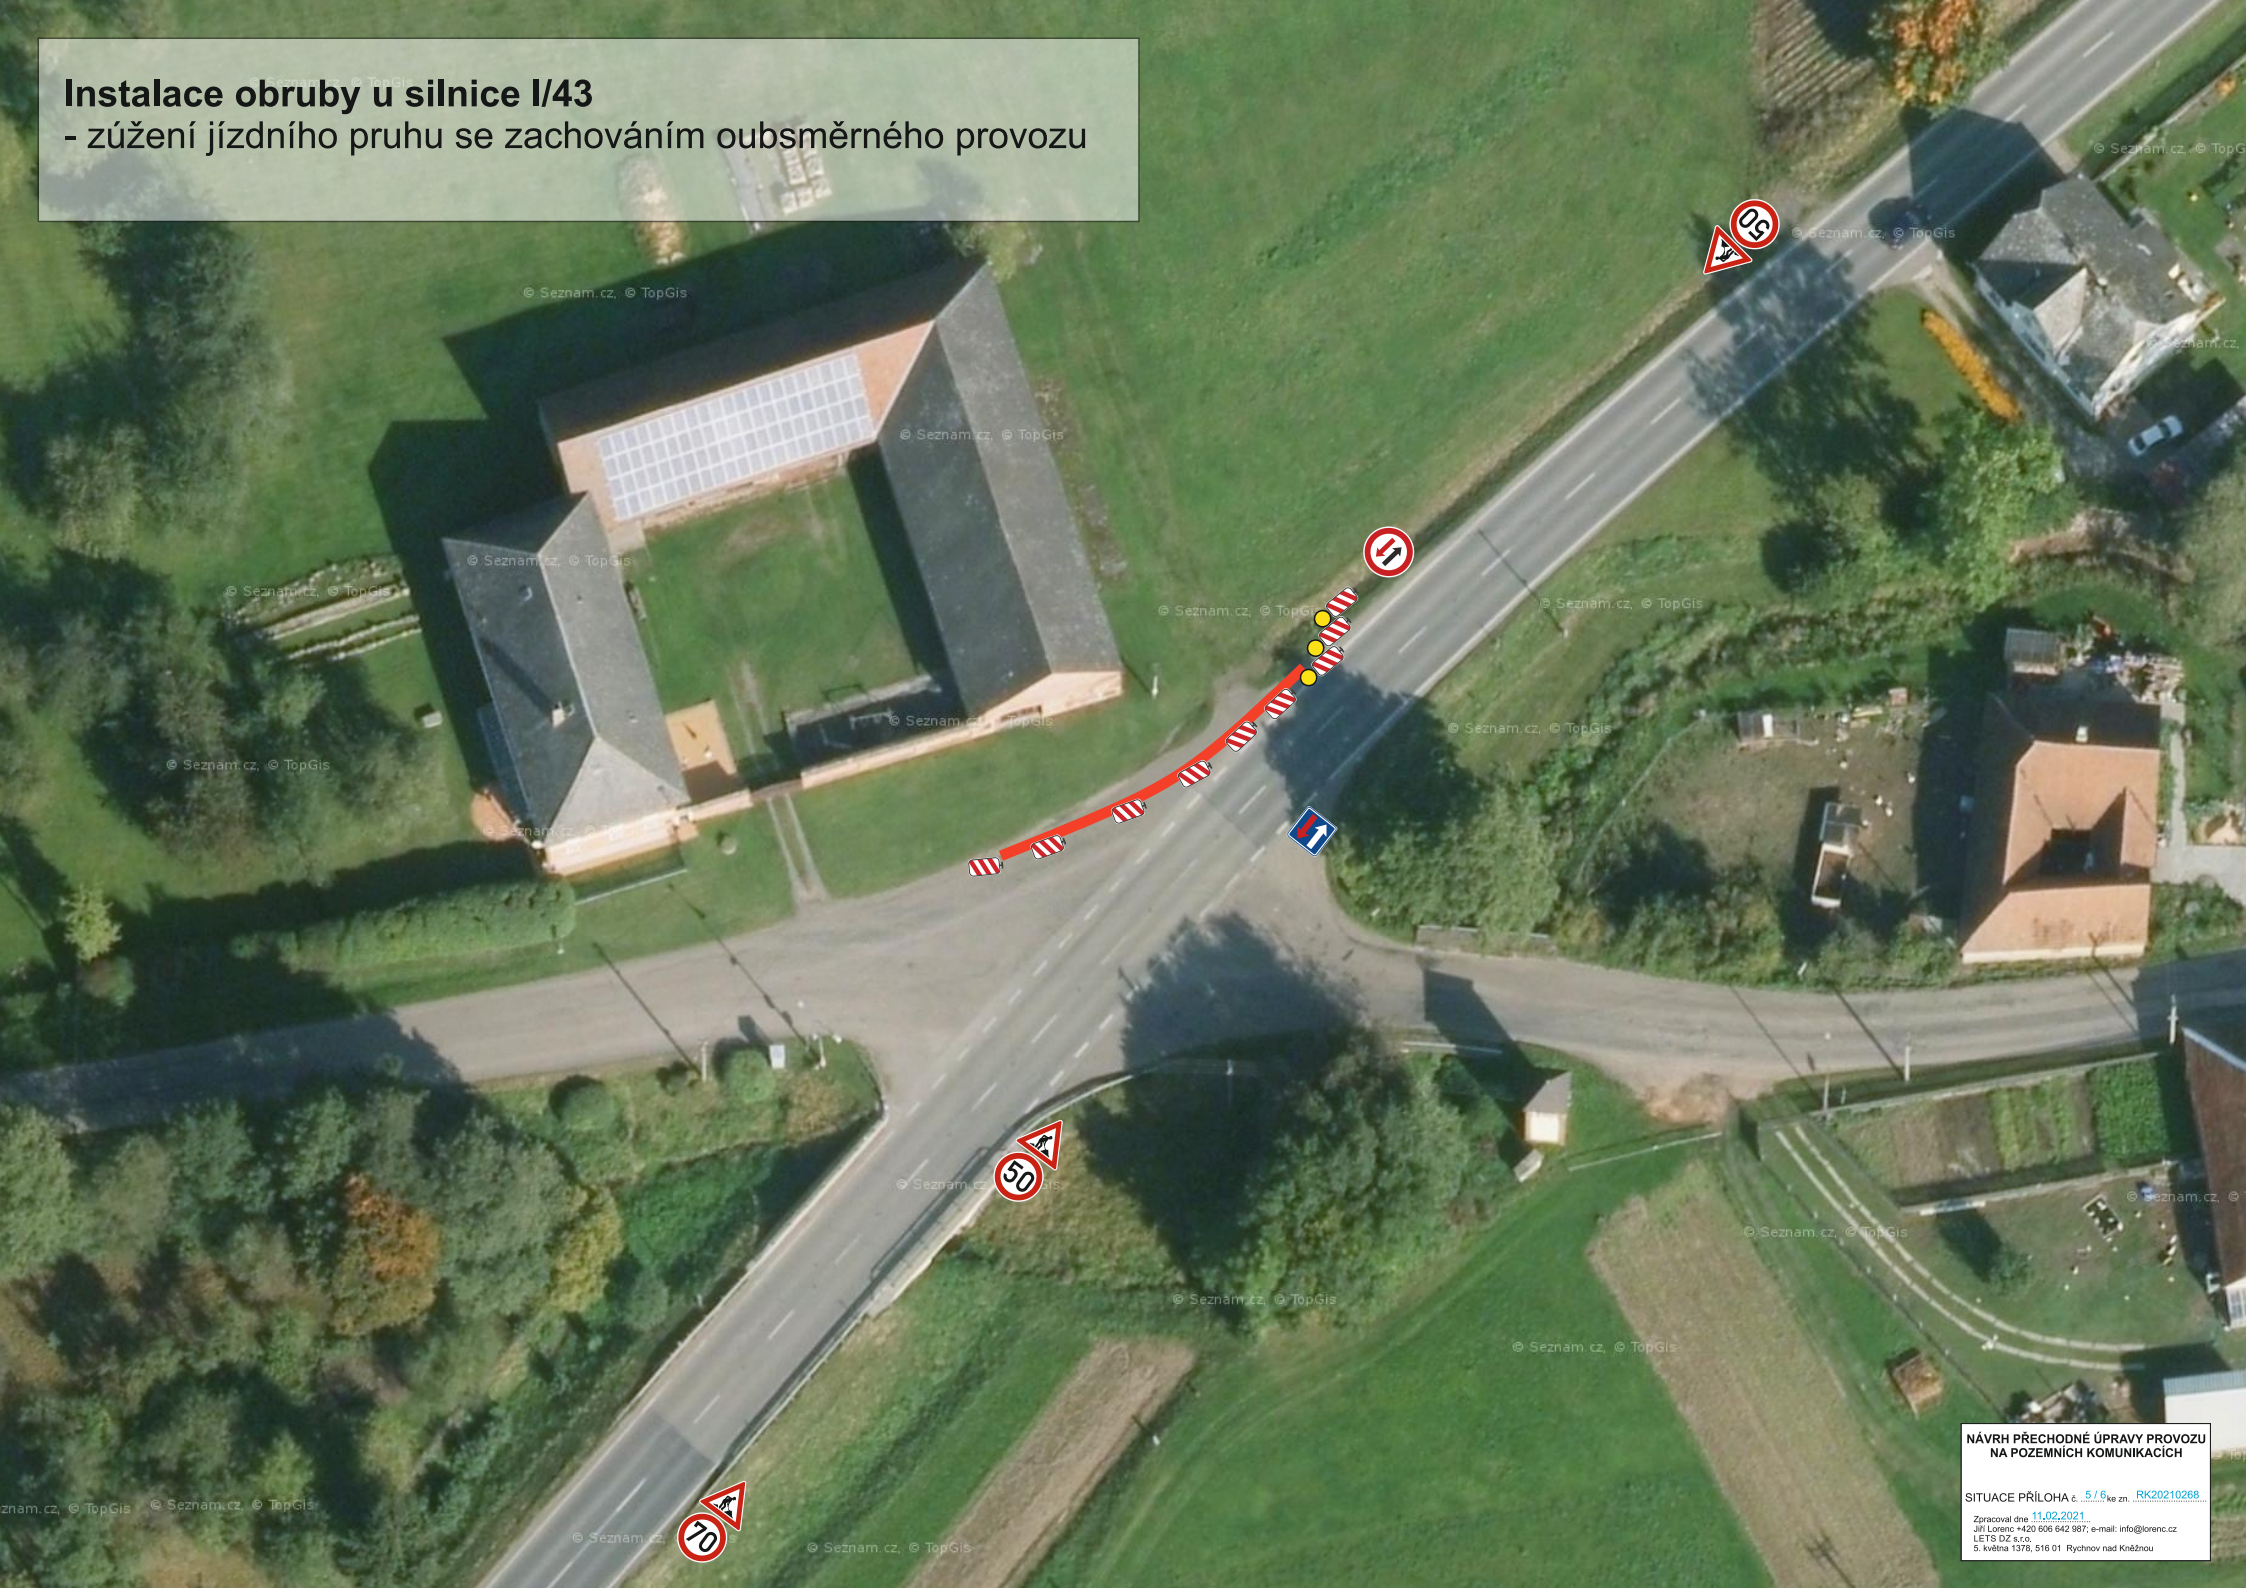

NÁVRH PŘECHODNÉ ÚPRAVY PROVOZU
NA POZEMNÍCH KOMUNIKACÍCH

SITUACE PŘÍLOHA č. 5 / 6 ke zn. RK20210268


Zpracoval dne 11.02.2021...
Jiří Lorenc +420 606 642 987; e-mail: info@lorenc.cz
LETIS D2 s.r.o.
5. května 1378, 516 01 Rychnov nad Kněžnou

Výstavba veřejného osvětlení

- v této etapě bude probíhat montáž sloupů VO
- posuvné pracovní místo
- zúžení vozovky na jeden jízdní pruh

Instalace svodidel

- posuvné pracovní místo
- zúžení vozovky na jeden jízdní pruh

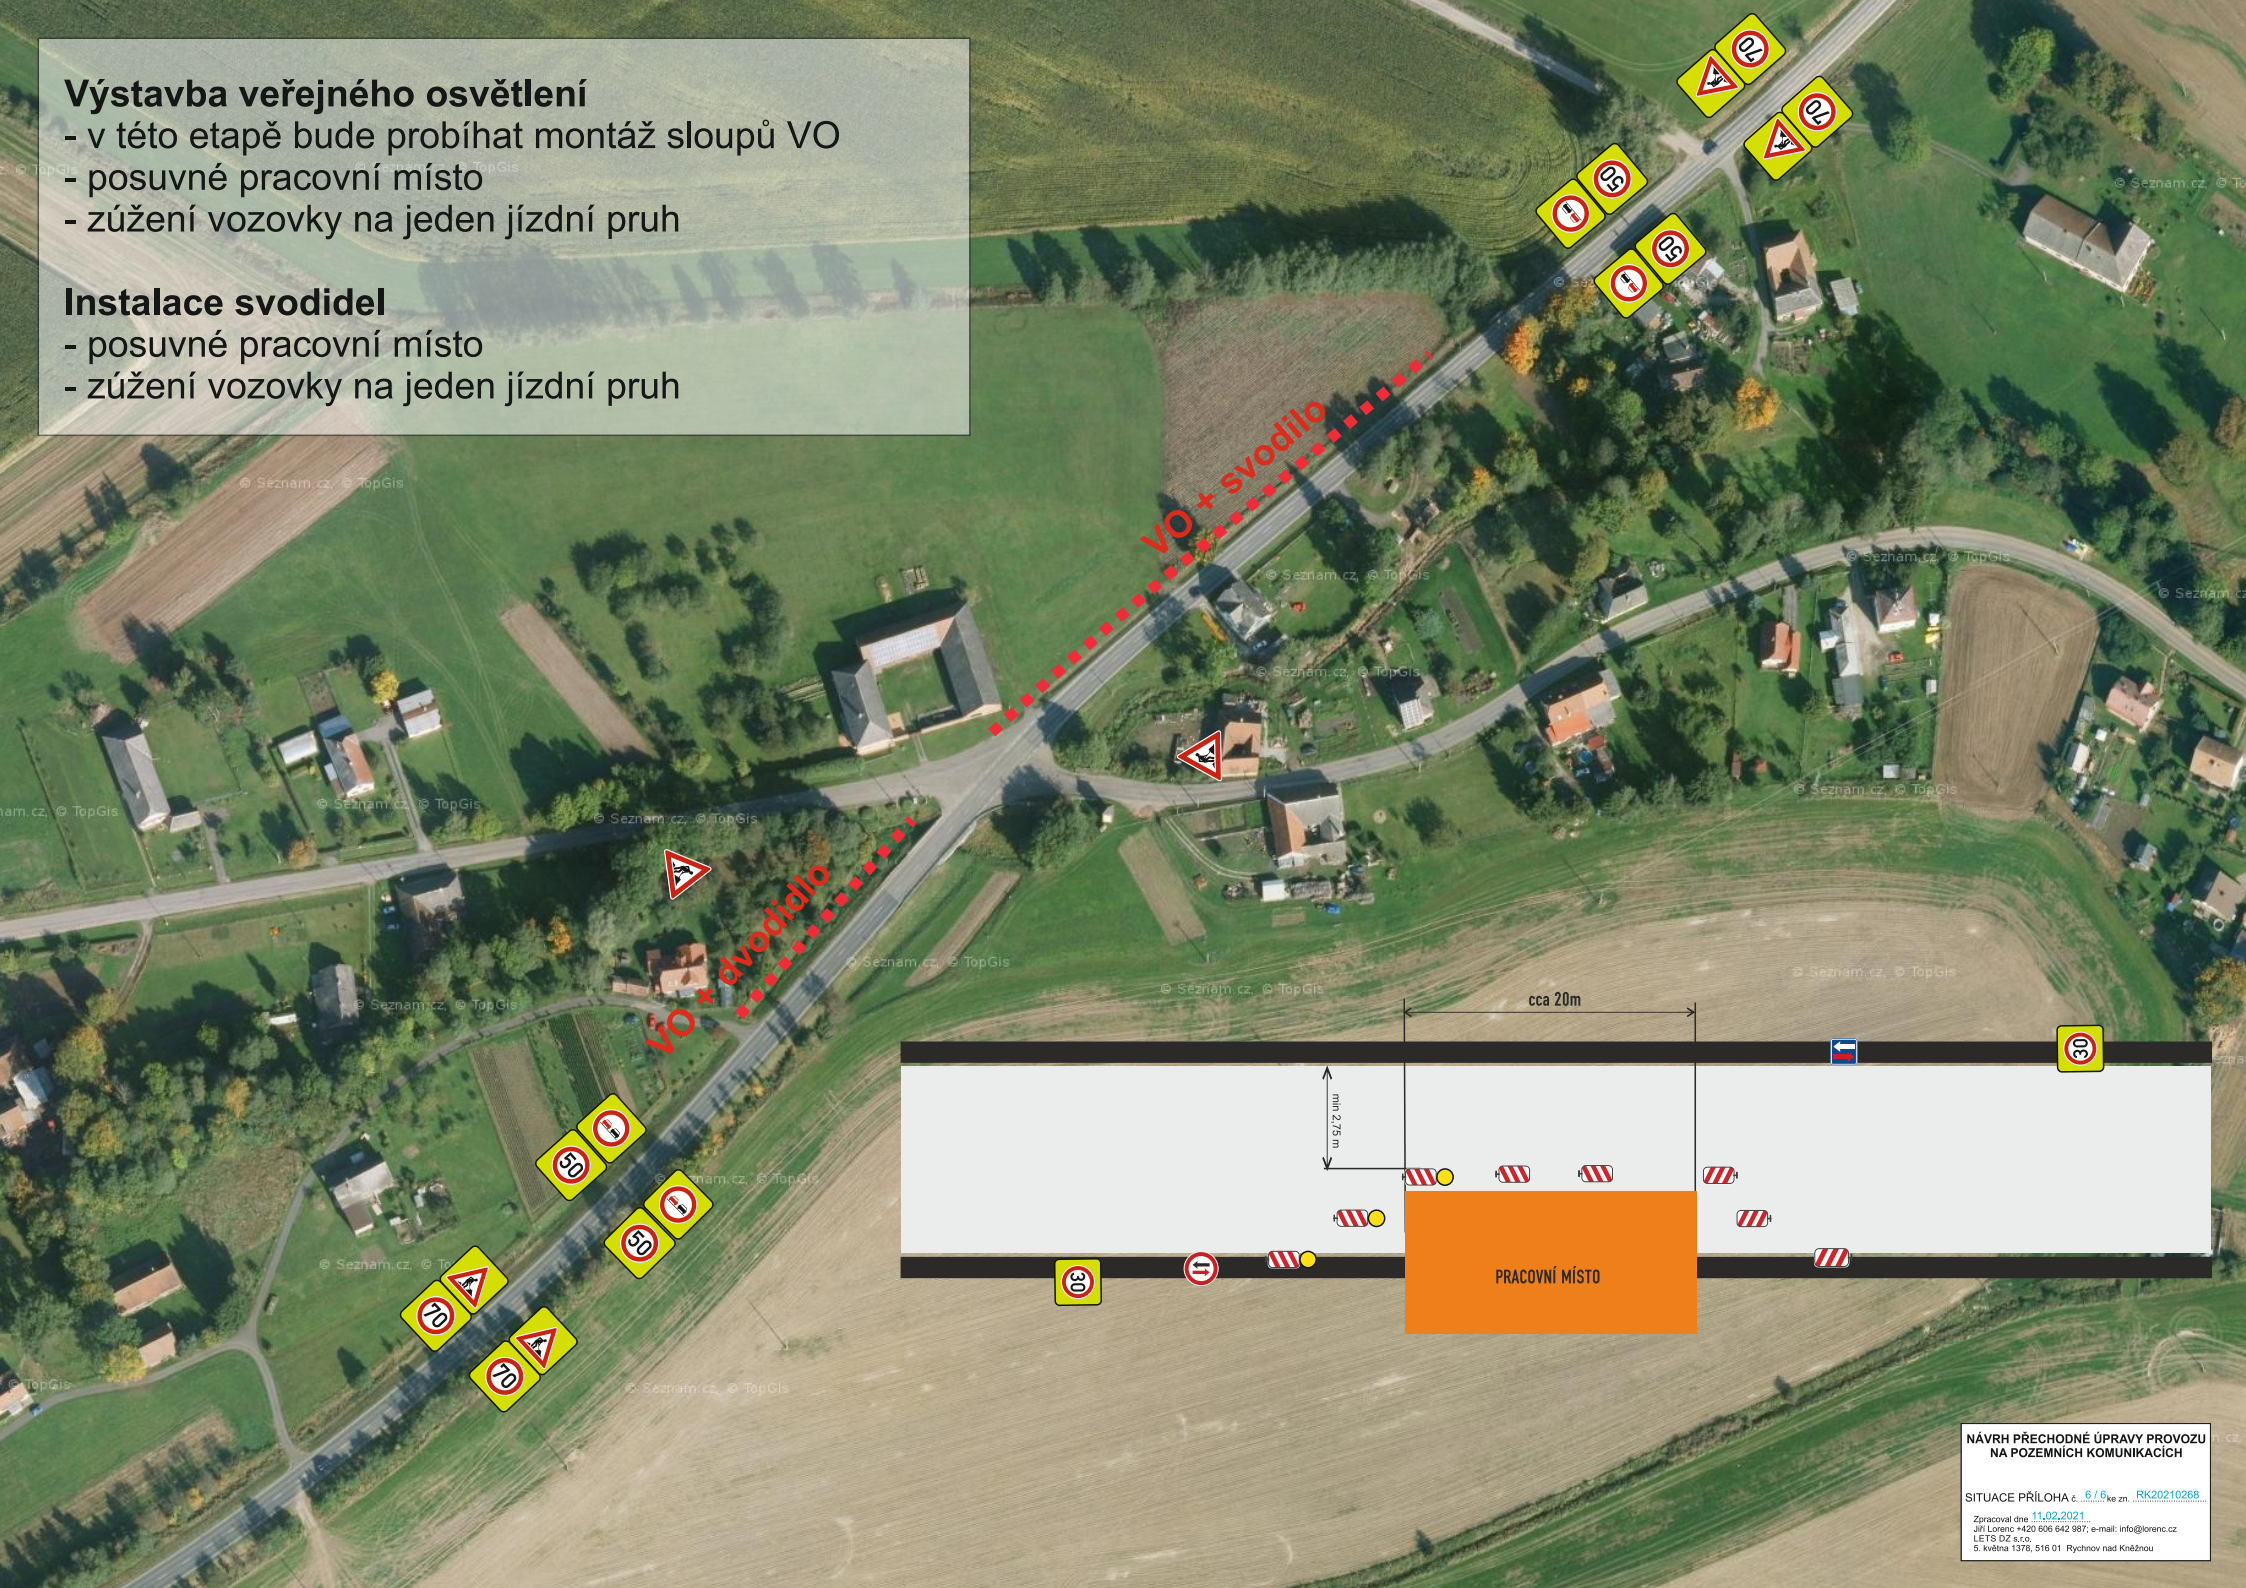

NÁVRH PŘECHODNÉ ÚPRAVY PROVOZU
NA POZEMNÍCH KOMUNIKACÍCH

SITUACE PŘÍLOHA č. 6 / 6 ke zn. RK20210268

Zpracoval dne 11.02.2021
Jiří Lorenc +420 606 642 987; e-mail: info@lorenc.cz
LET'S DZ s.r.o.
5. května 1378, 516 01 Rychtov nad Kněžnou