
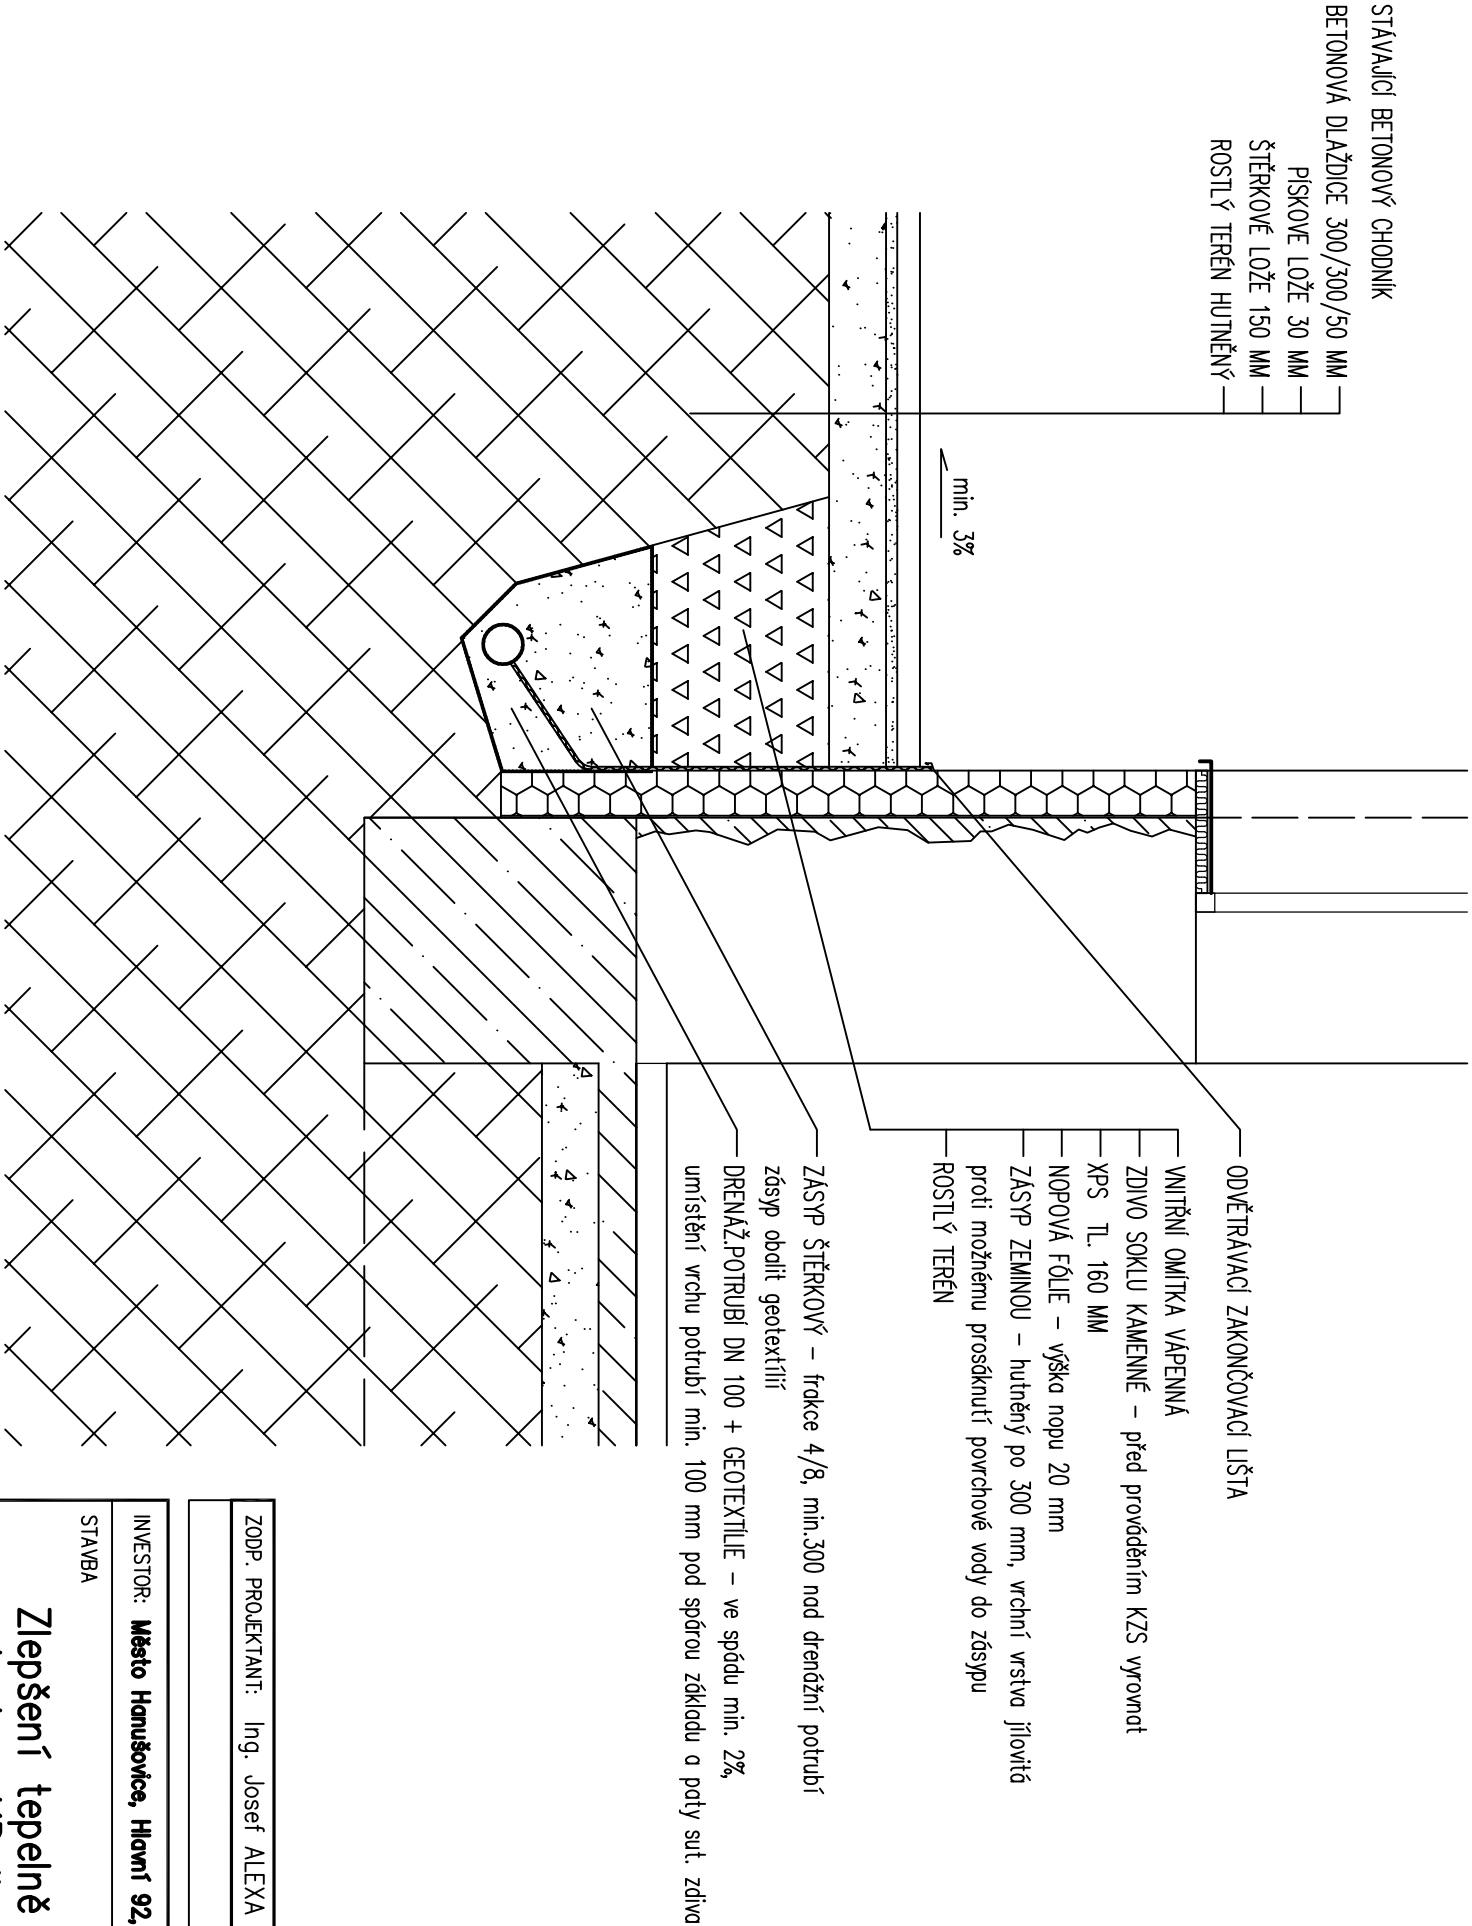


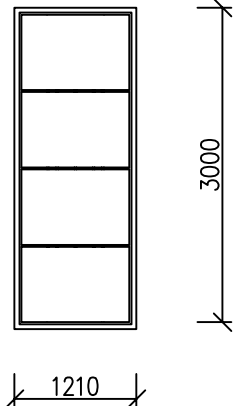

ZODP. PROJEKTANT: Ing. Josef ALEXA		PROJEKTOVAL: Ing. Petr DOLEČEK	
INVESTOR: Město Hanušovice, Hlavní 92, 78833 Hanušovice, IČ: 00302546			
STAVBA			
Zlepšení tepelně technických vlastností budovy KD č.p.182, v Hanušovicích p.č.St.196/1, Hanušovice			
OBSAH VÝKRESU			
Detail soklu			

Ing. Petr DOLEČEK Bezučova 12, Šumperk 787 01 IČO: 71779647 mobil: 777 588 501, tel./fax 583 222 040	
PARÉ	
DATUM 2.2015	
ÚČEL PROJEKTU SFŽP	
MĚŘÍTKO 1:20	čís. VÝKRESU D.1.1-7

VÝKAZ MĚNĚNÝCH VÝPLNÍ OTVORŮ

POL.	DRUH VÝPLNĚ	POČET	ROZMĚRY	POZNÁMKA
1		1 KS	1210x3000	okno plast. dvojsklo $U_w \leq 1,20$ [W/(m².K)] barva - rám bílá - křídlo bílá okenní profil třída A

Okna jsou zobrazena v pozici při pohledu z interiéru

Skutečné rozměry oken budou ověřeny zaměřením před výrobou