



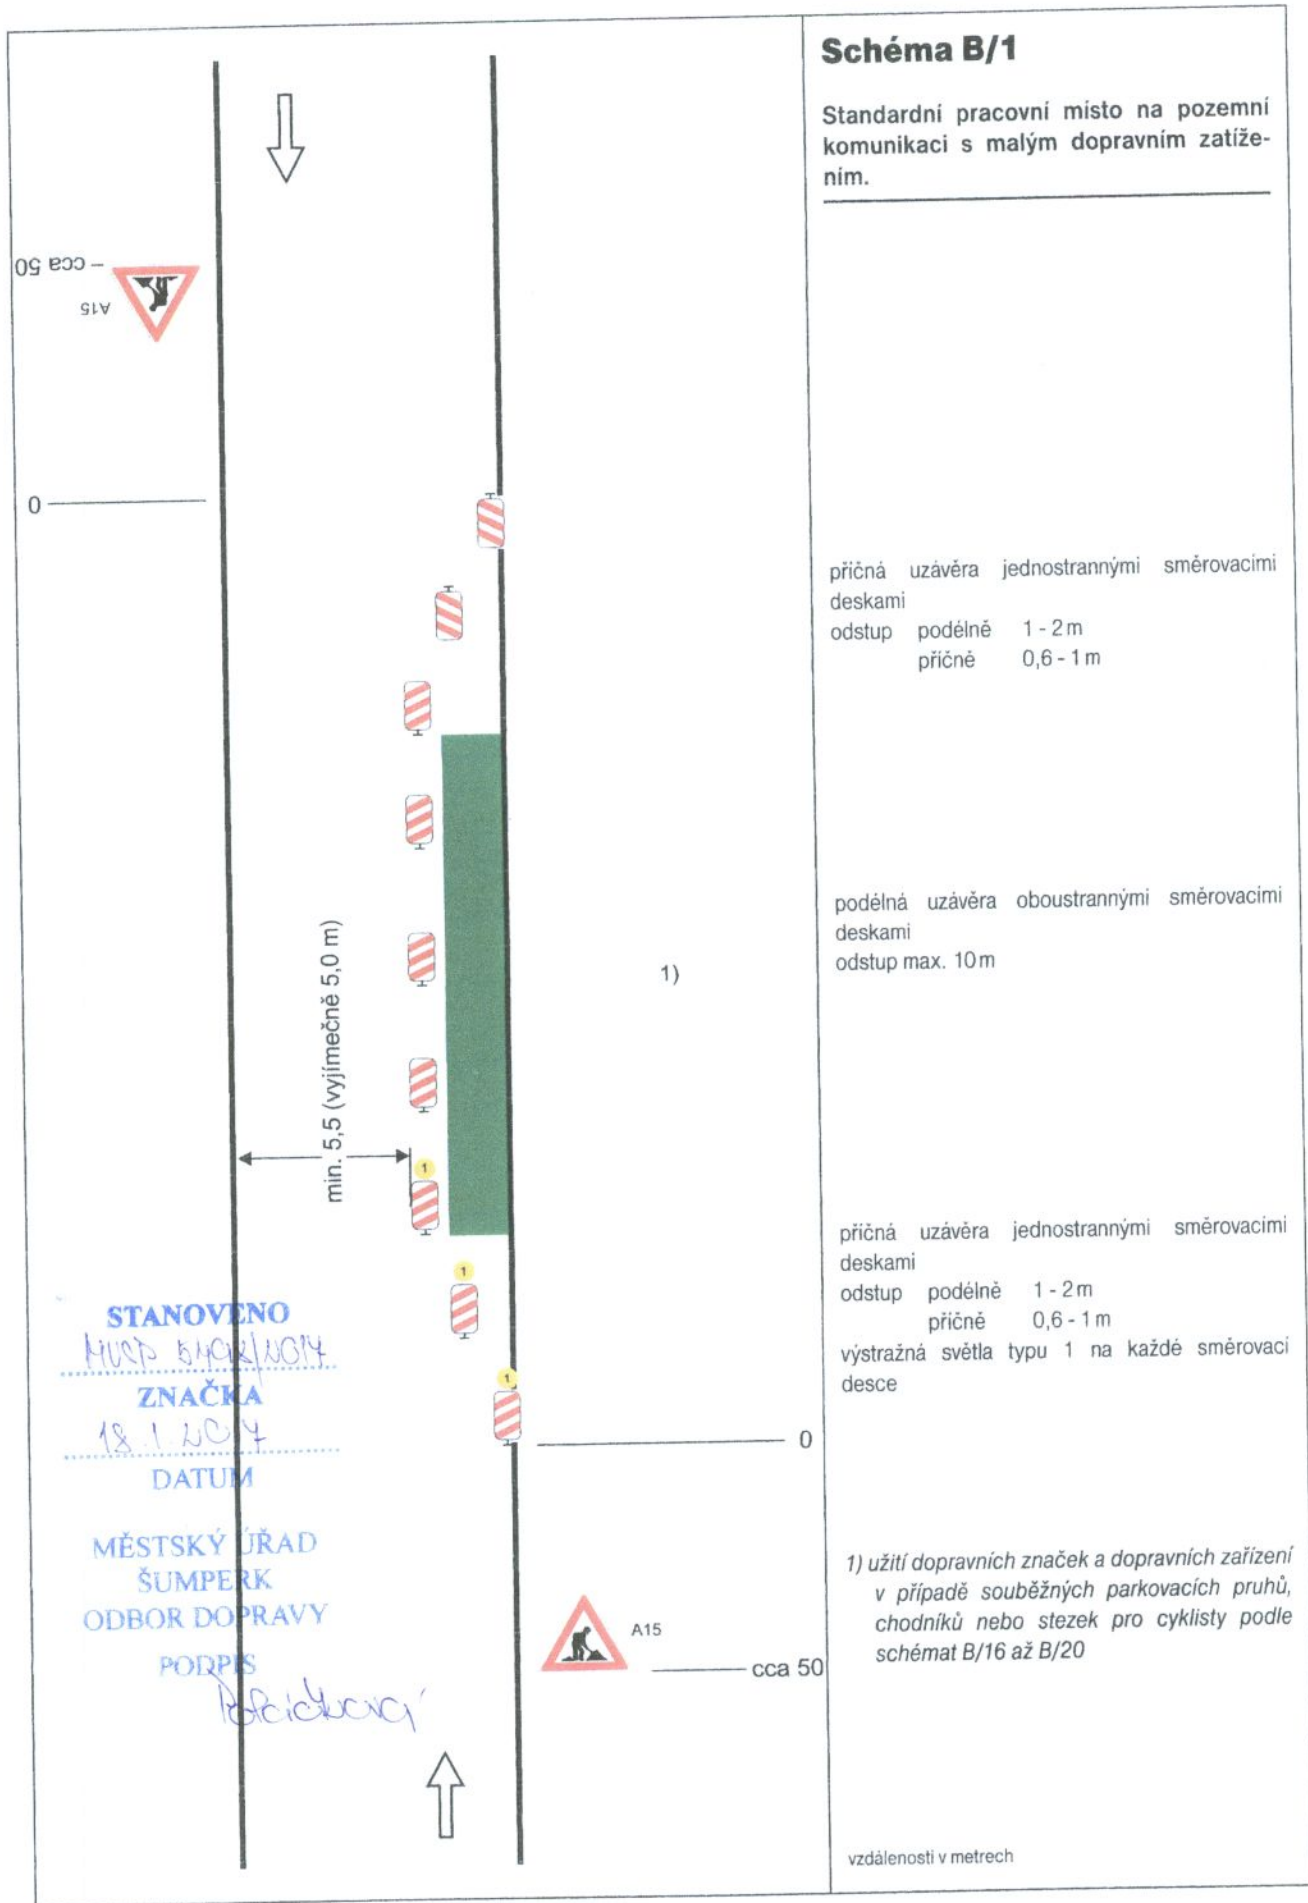


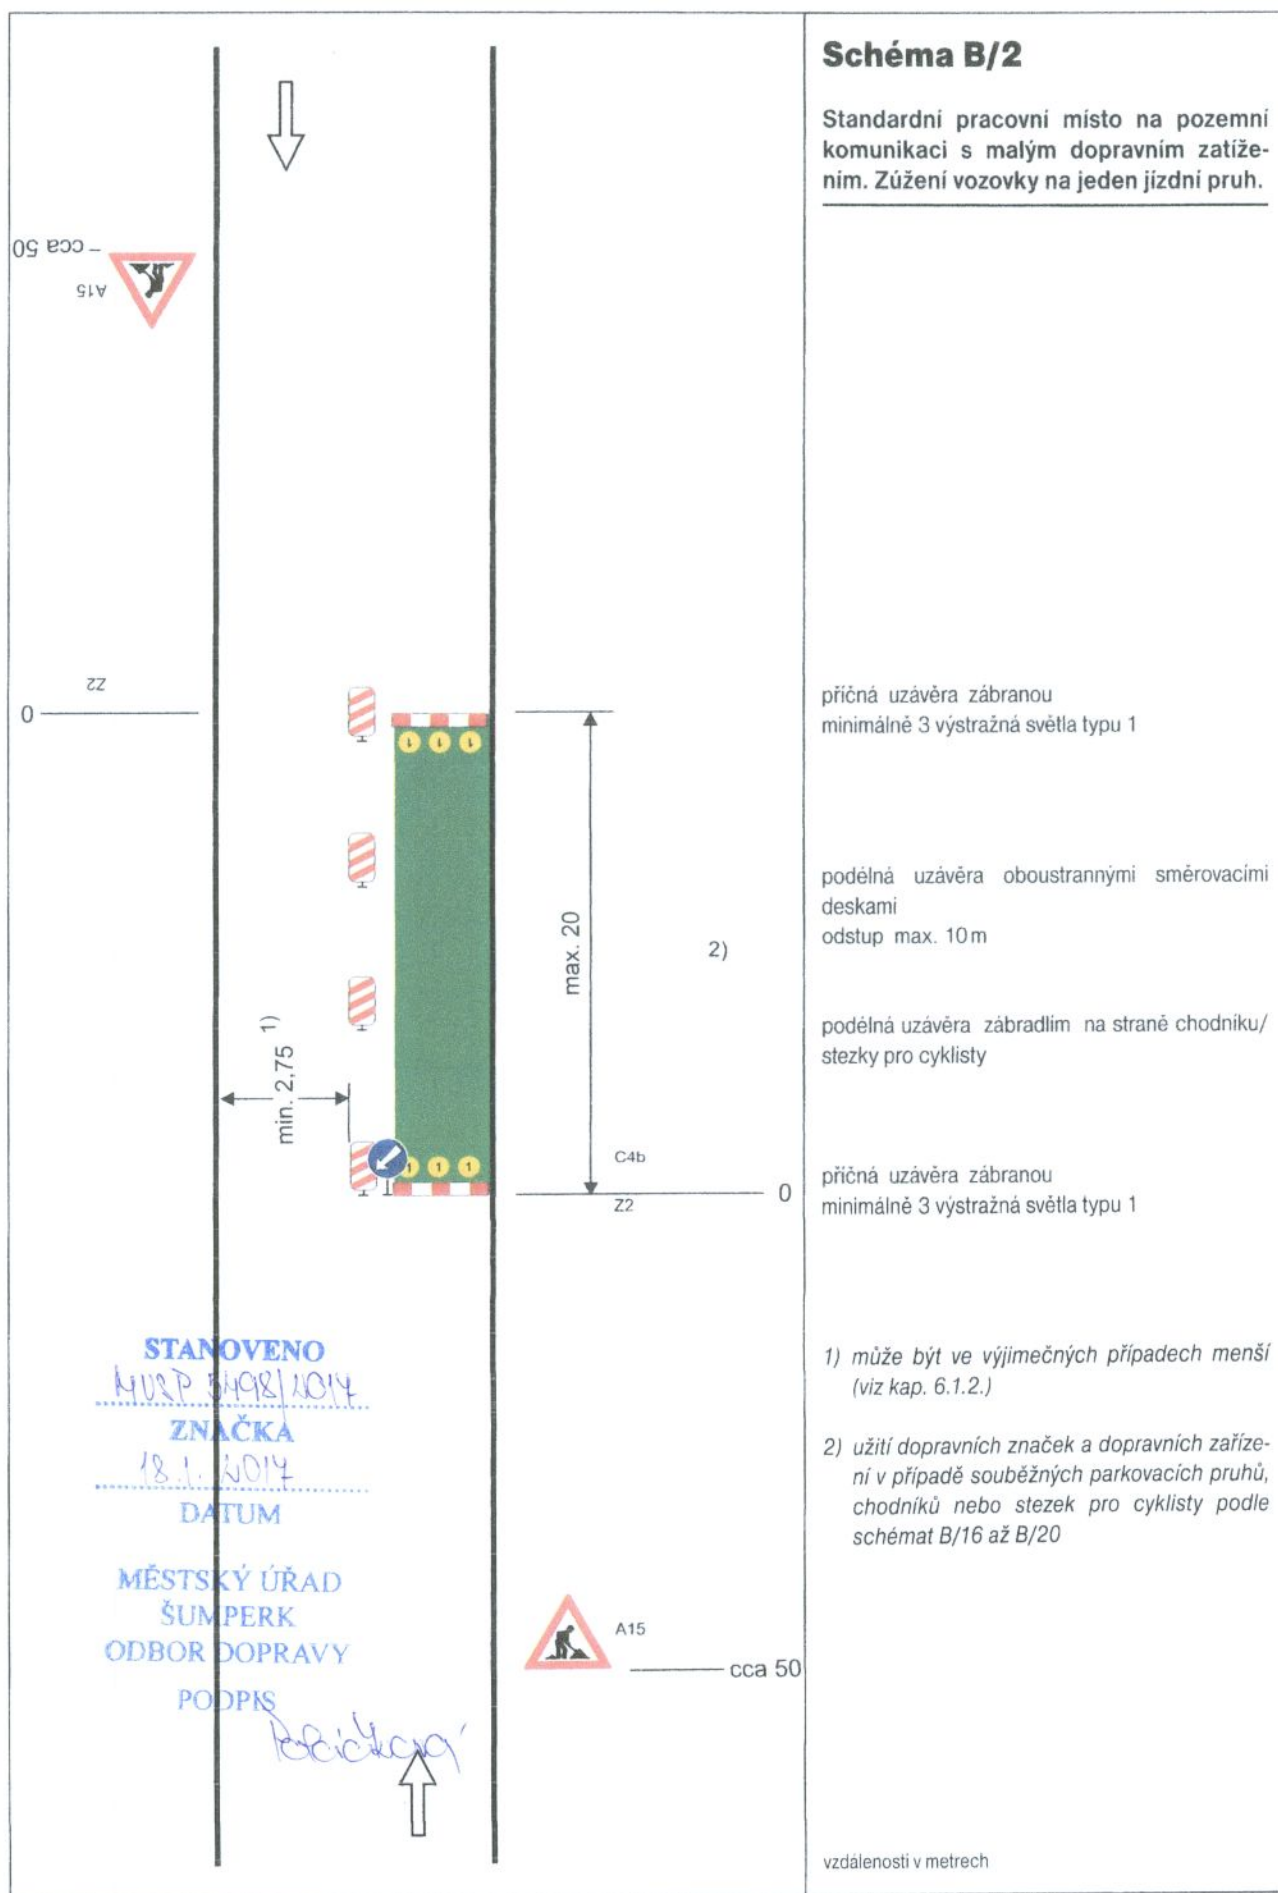



Standardní pracovní místo. Práce v jízdním pruhu. Dva pomocném jízdní pruhu.


výstražné světlo typu 1
nebo značka umístěna na fluorescenčním žlutoze-
leném podkladu, v protisměru shodně

vzdálenosti v metrech

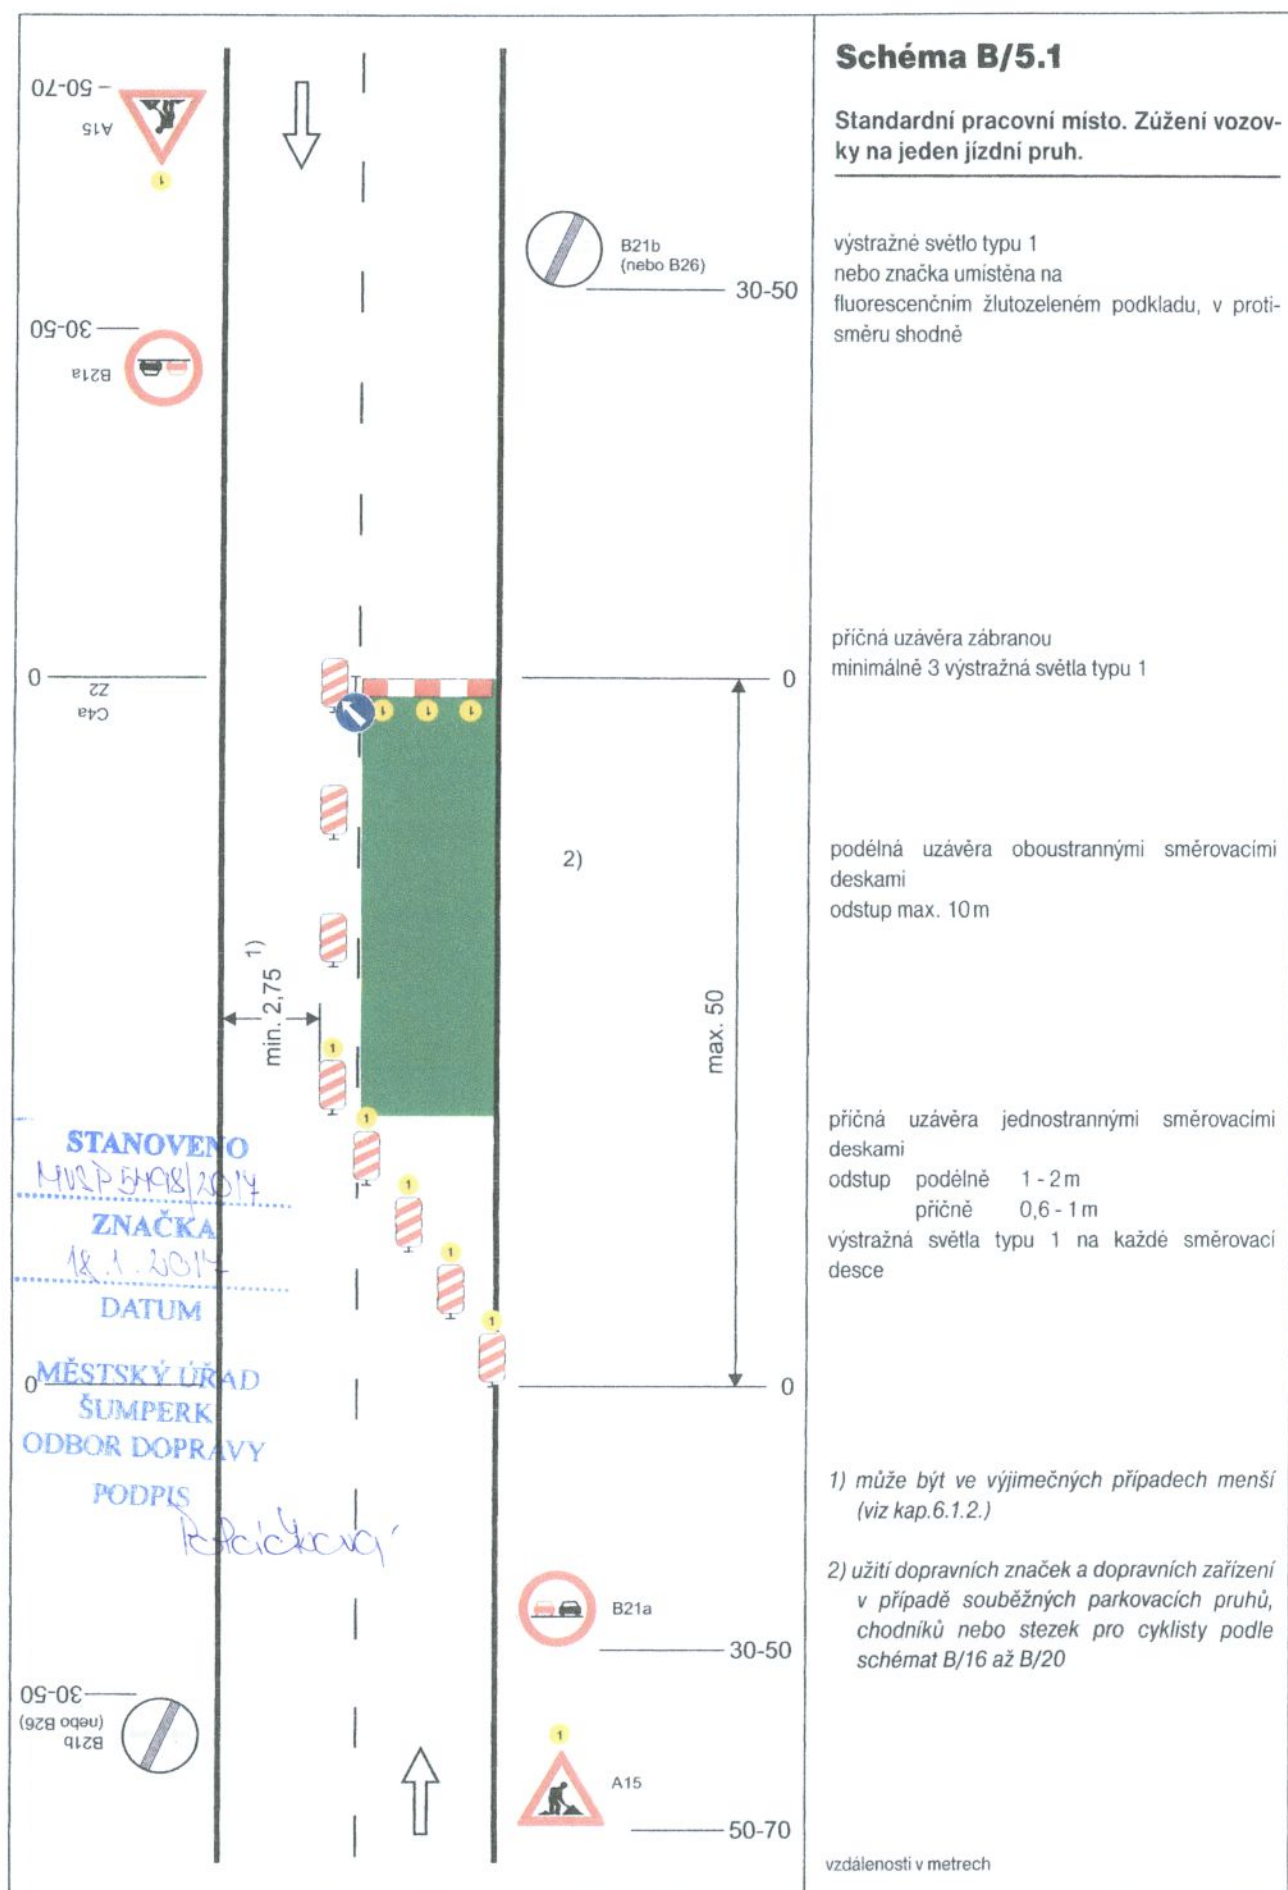

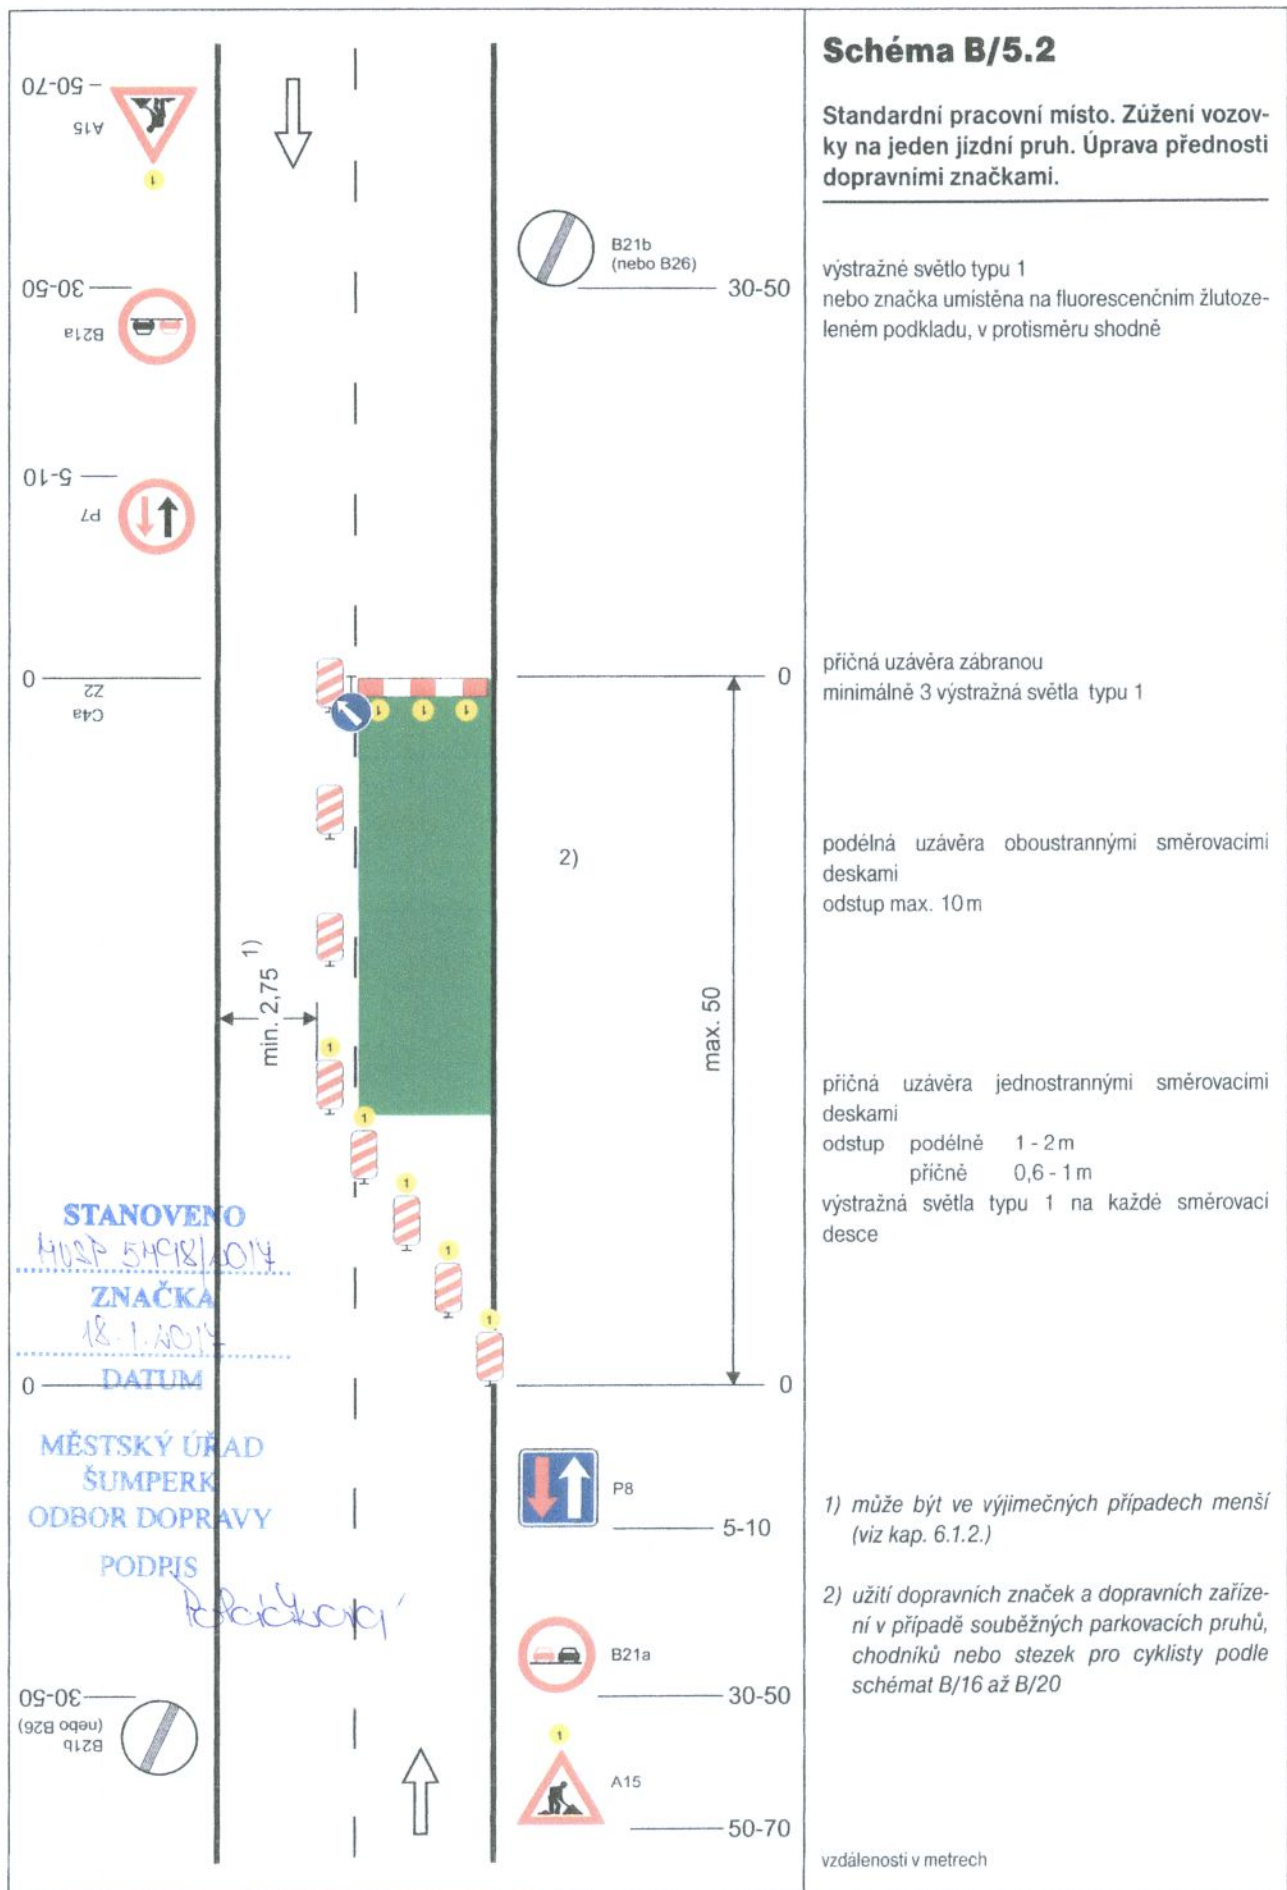

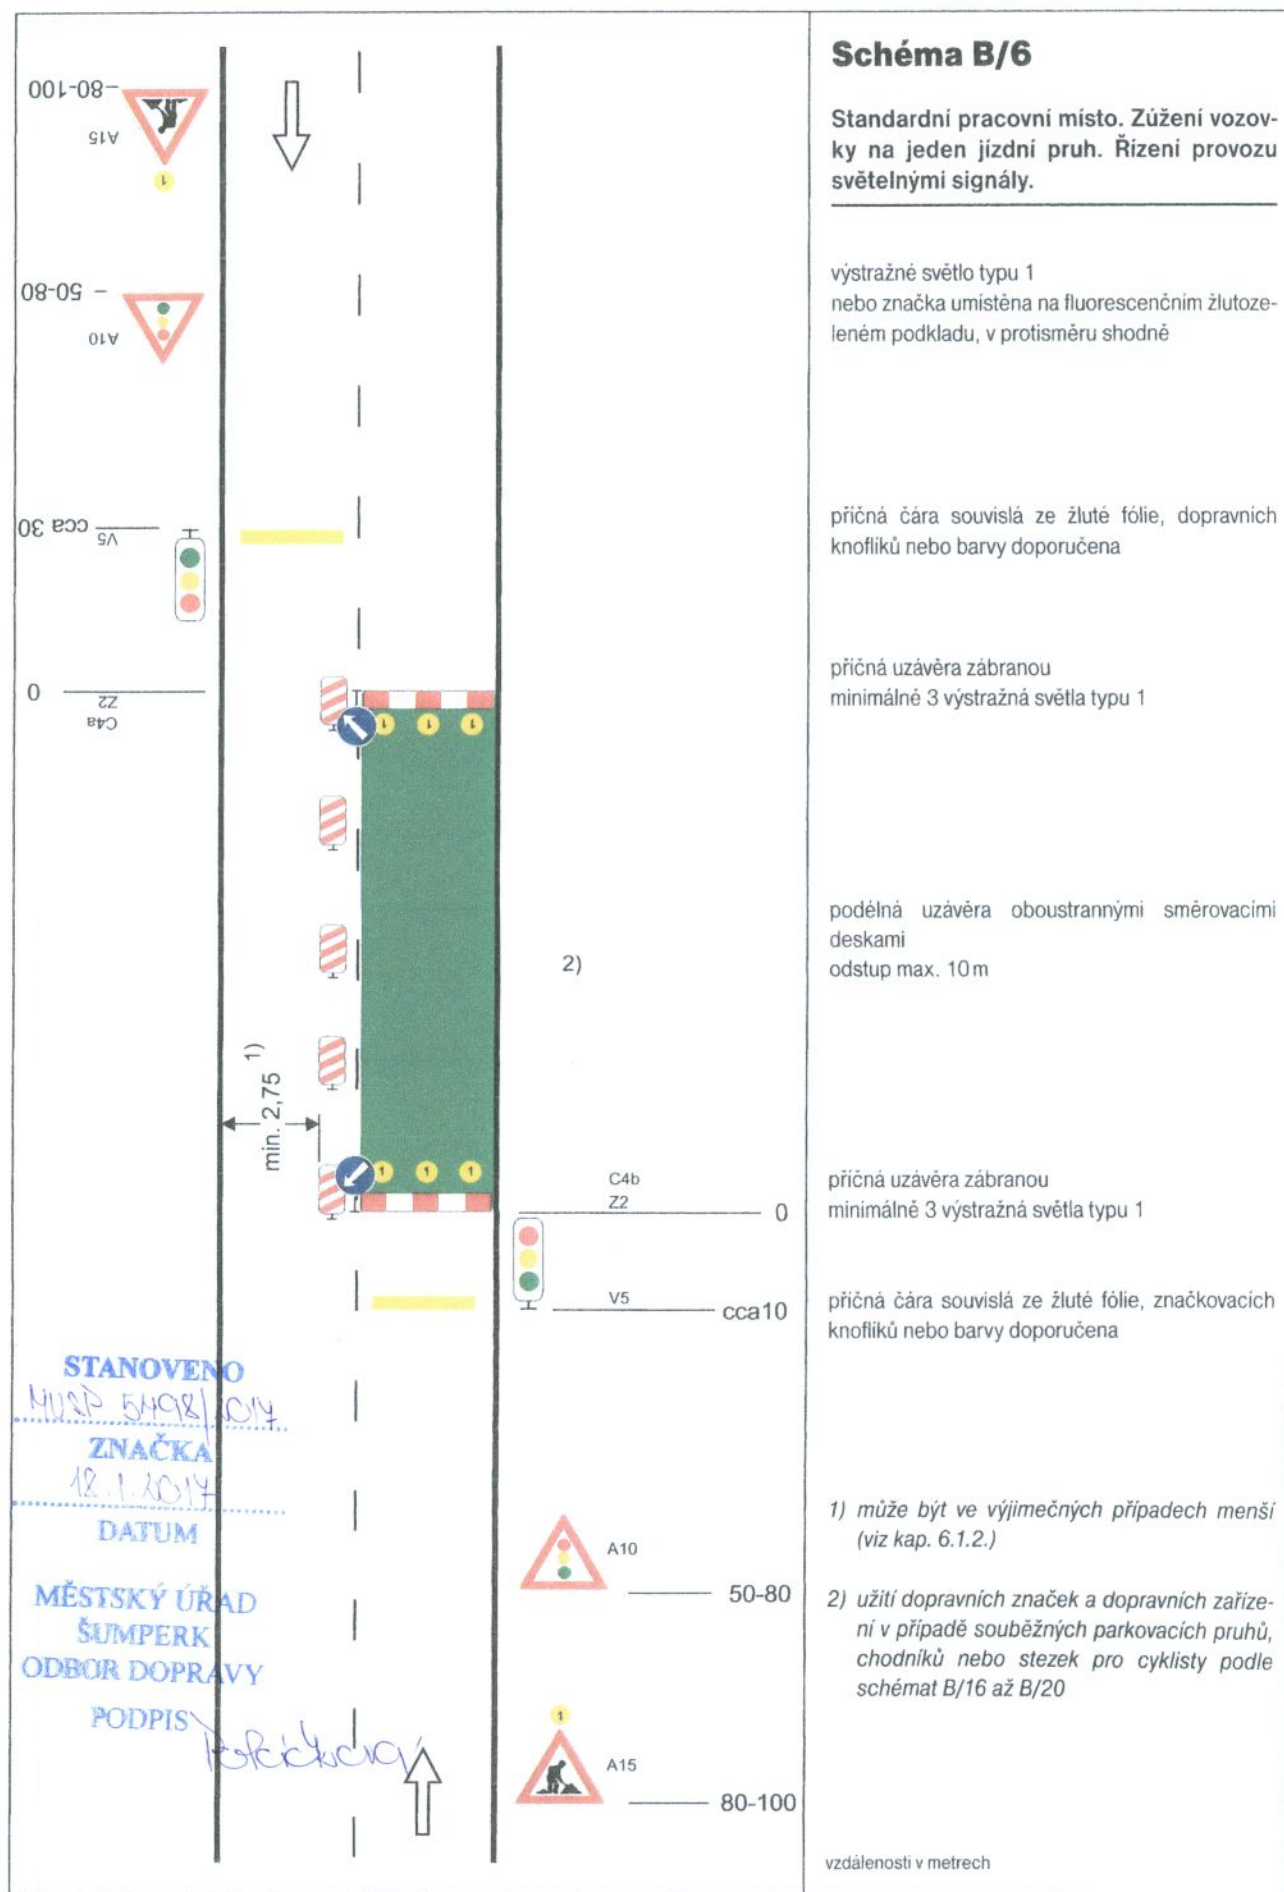

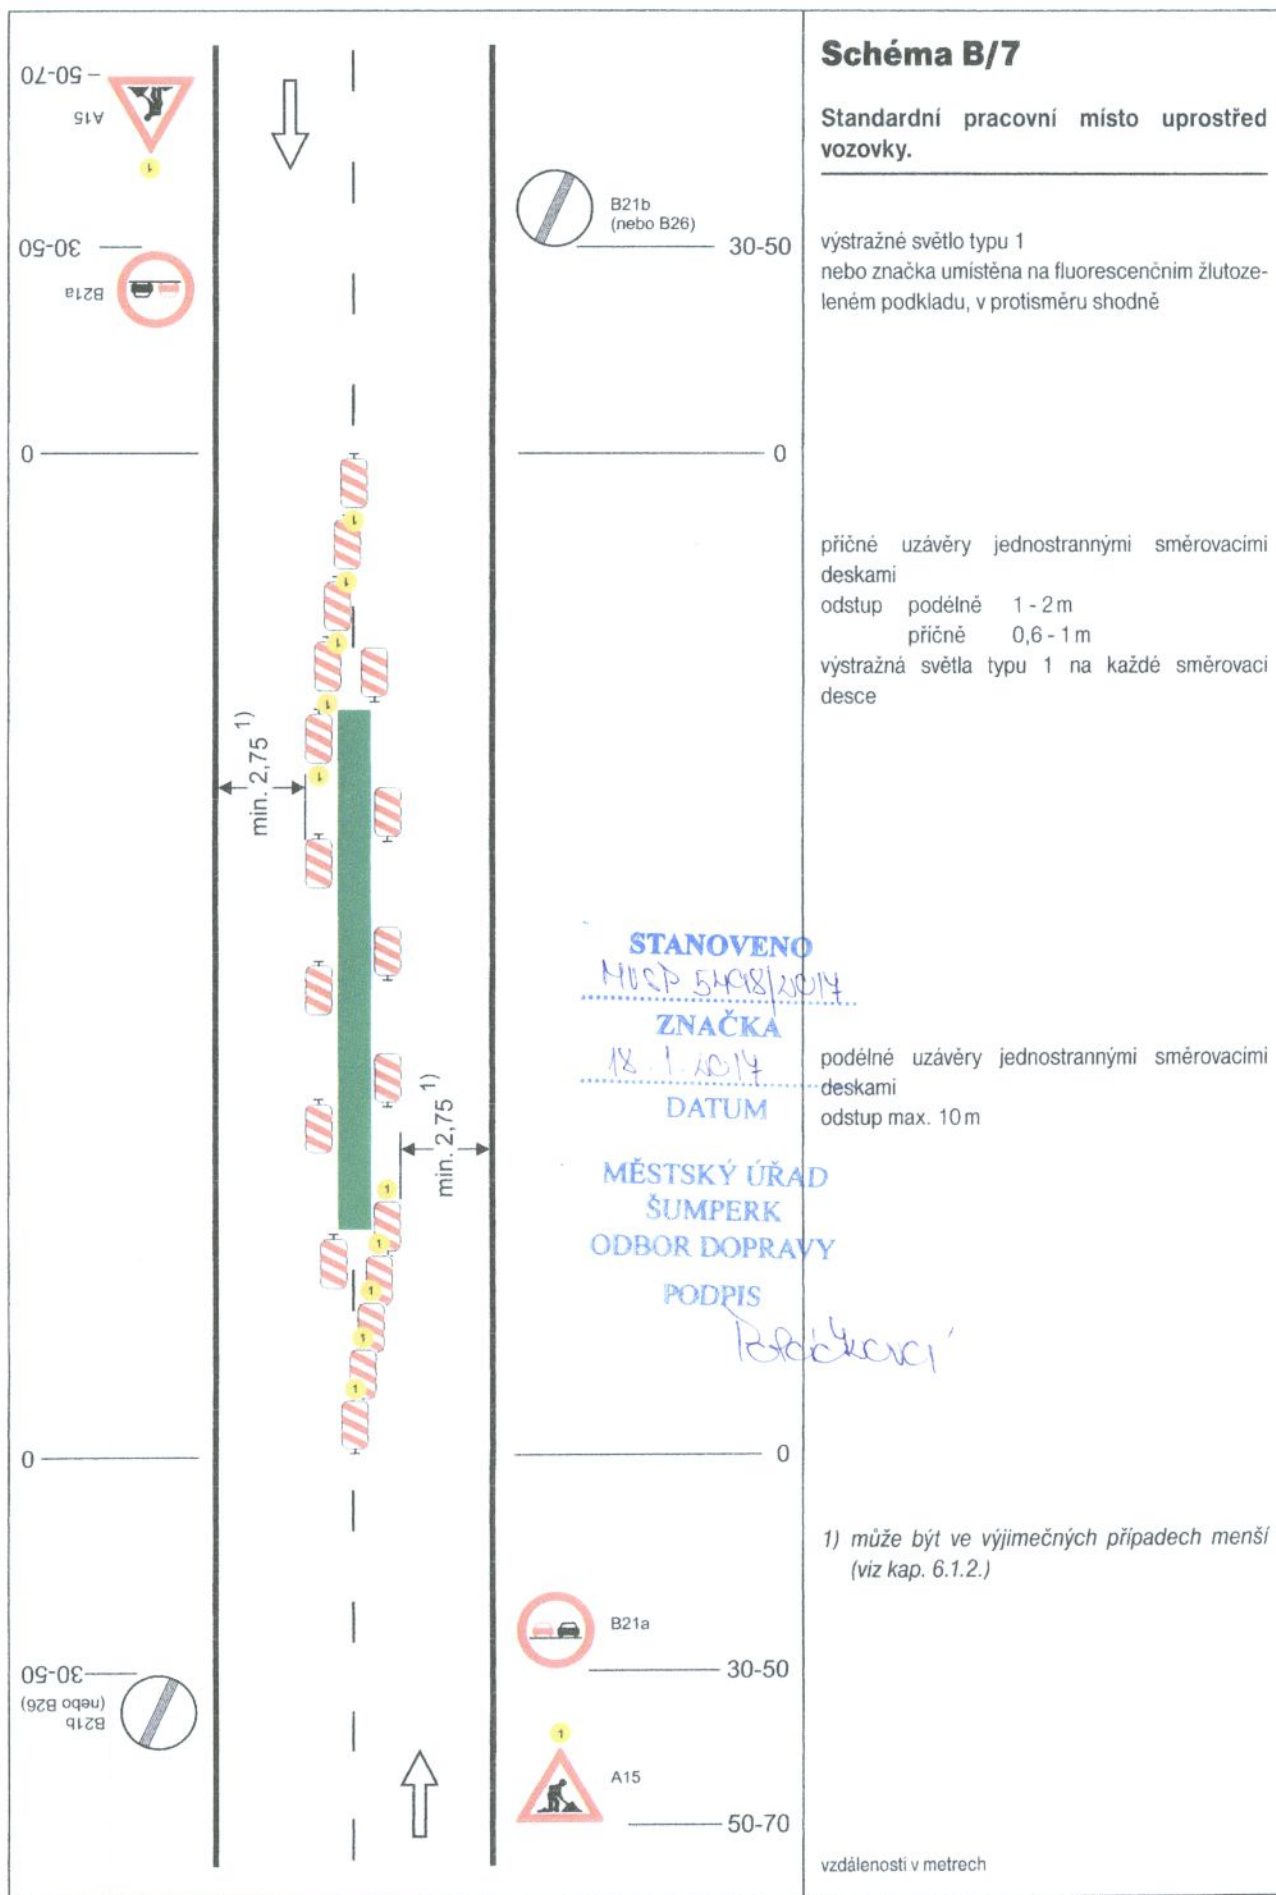


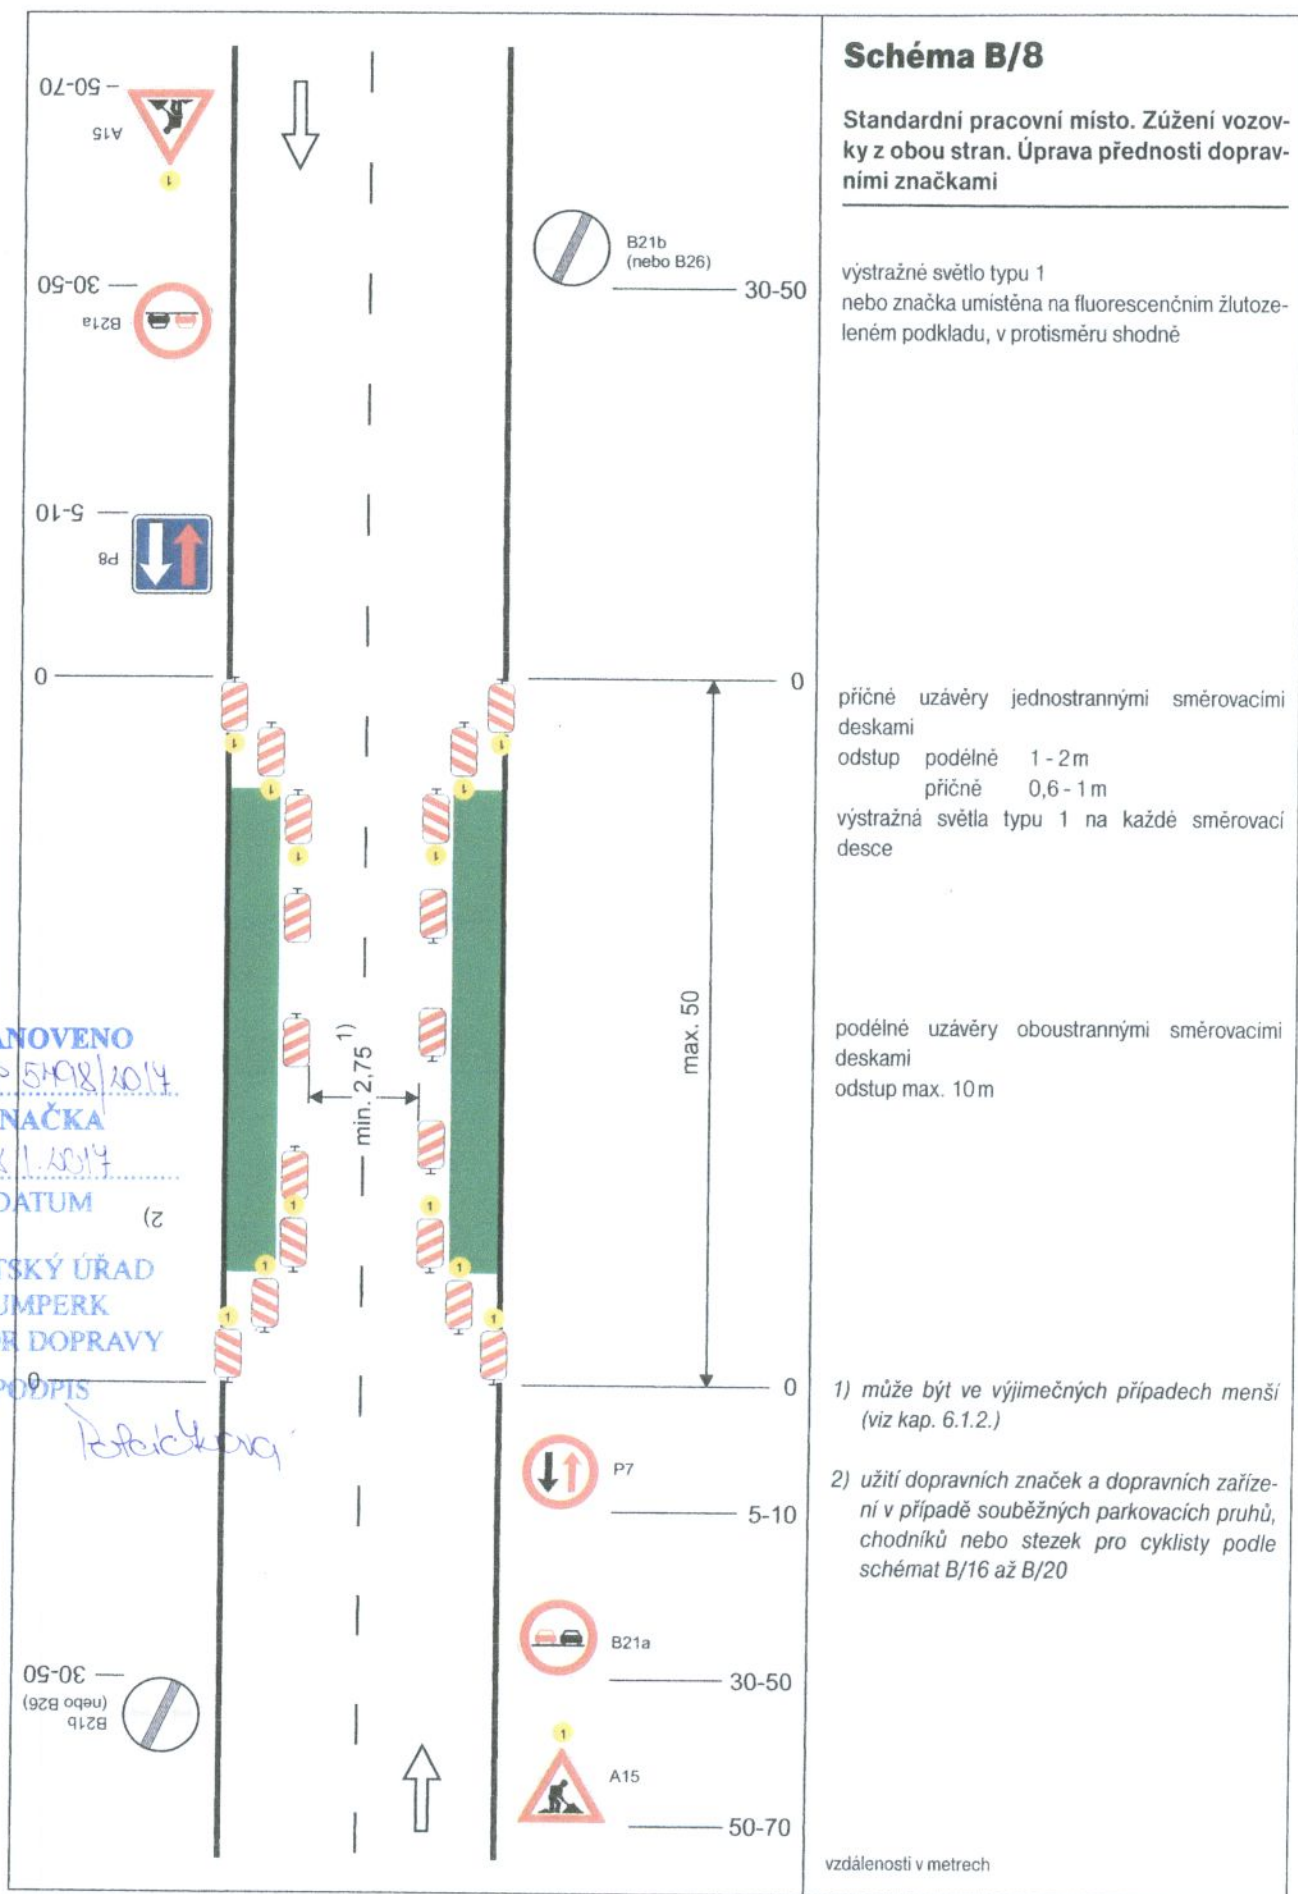


Schéma B/14.1

Standardní pracovní místo.
Zjednosměrnění pozemní komunikace.

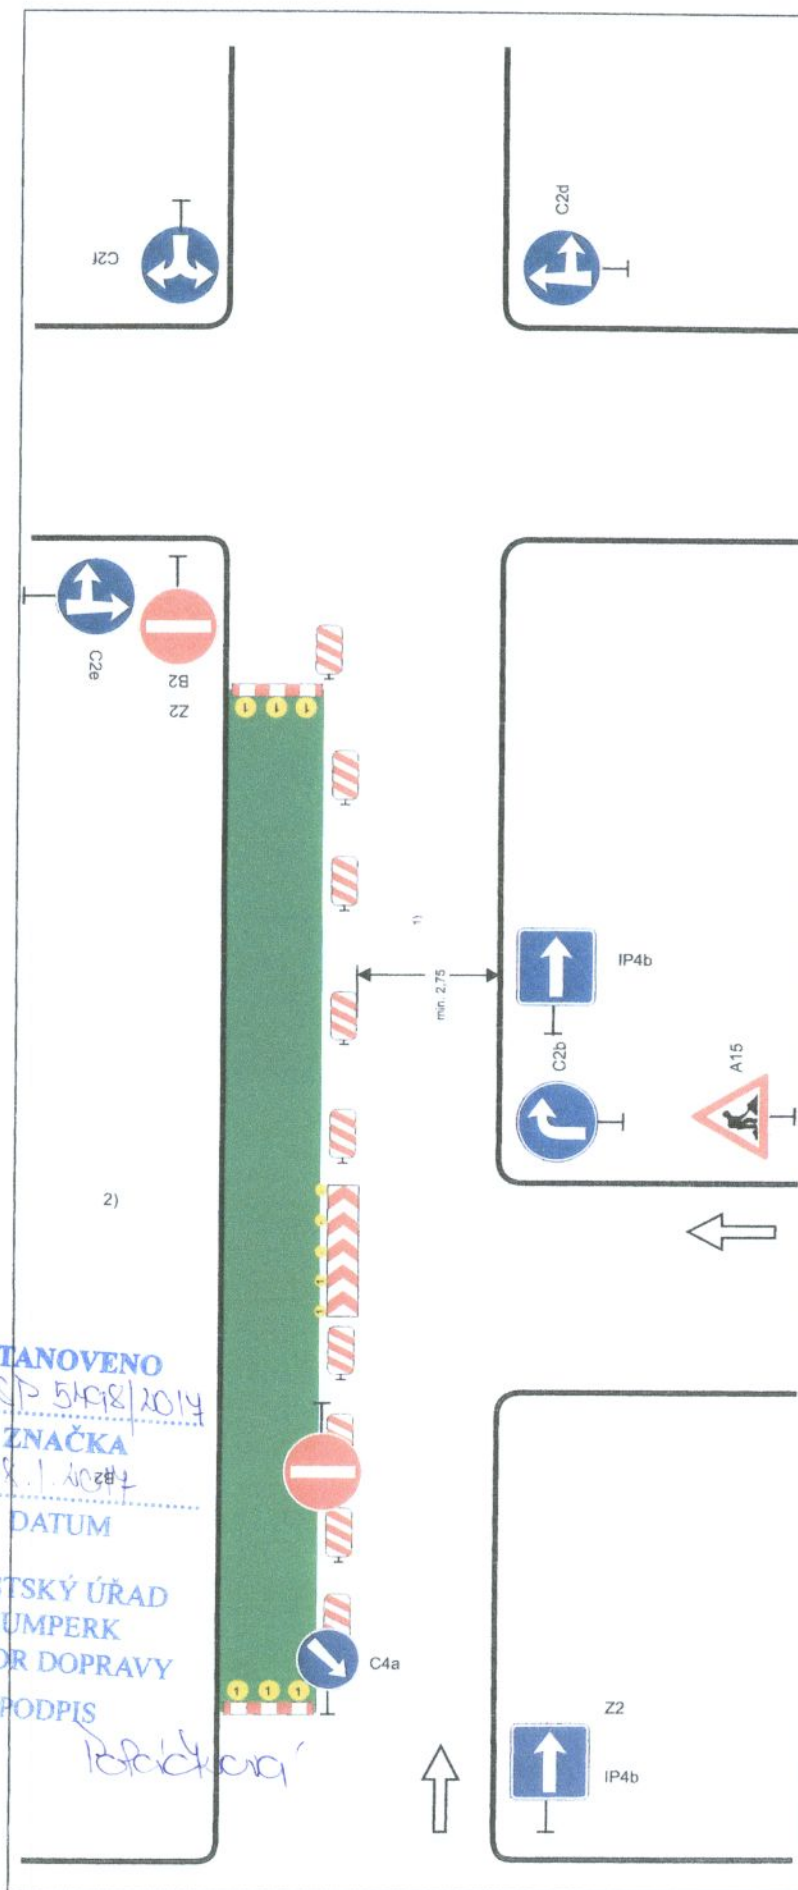

případně se zřizuje objížďka

příčná uzávěra zábranou minimálně 3 výstražná světla typu 1

podélná uzávěra jednostrannými směrovacími deskami odstup max. 10 m

příčná uzávěra vodící tabulí
výstražná světla typu 1

příčná uzávěra zábranou nebo třemi směrovacími deskami
minimálně 3 výstražná světla typu 1

1) může být ve výjimečných případech menší
(viz kap. 6.1.2.)

2) užití dopravních značek a dopravních zařízení v případě souběžných parkovacích pruhů, chodníků nebo stezek pro cyklisty podle schémat B/16 až B/20

vzdálenosti v metrech


STANOVENO
MUSP 51498/2014
ZNAČKA
18.1.2014
DATUM

MĚSTSKÝ ÚŘAD
ŠUMPERK
ODBOR DOPRAVY
PODPIS

Robert Kára

Schéma B/14.2

Standardní pracovní místo v prostoru křižovatky.

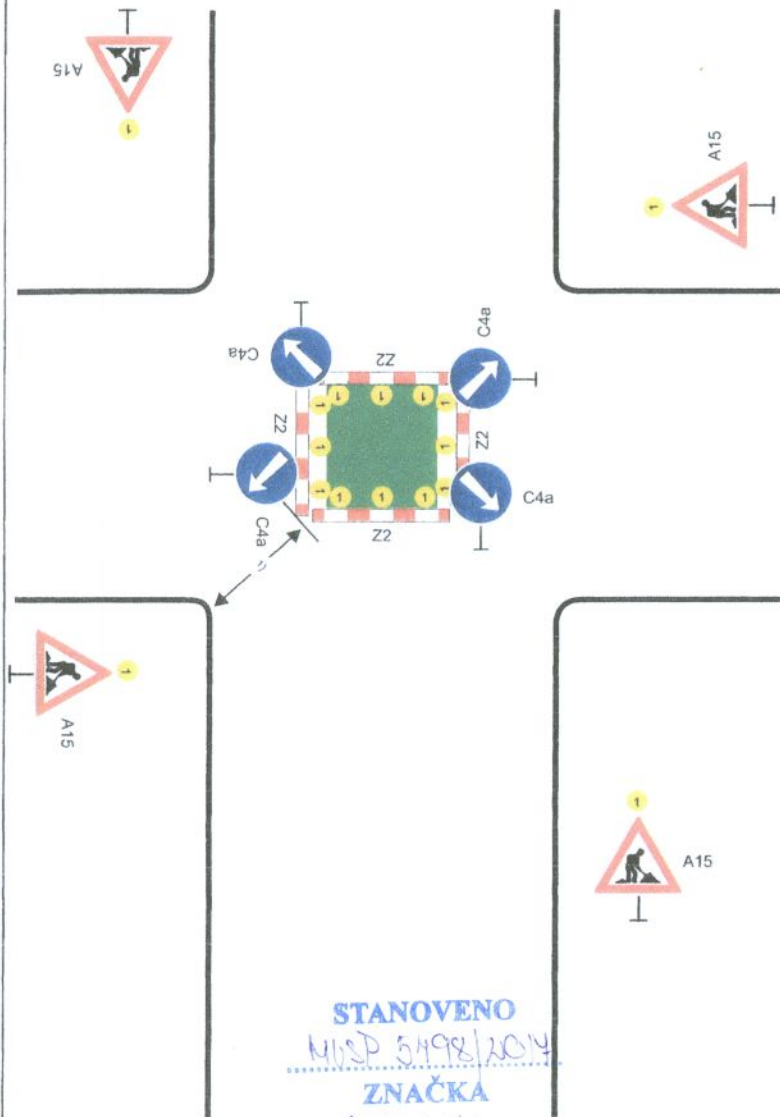

STANOVENO
MSP 5498/2014
ZNAČKA
18.1.2014
DATUM

MĚSTSKÝ ÚŘAD
ŠUMPERK
ODBOR DOPRAVY

PODPIS

Bečková

vedení provozu (užití značek č. C 4 a až č. C 4 c) závisí na konkrétním umístění pracovního místa v prostoru křižovatky, případně se pro určitý směr zřizuje objížďka

příčné uzávěry zábranou minimálně 3 výstražná světla typu 1

výstražné světlo typu 1
nebo značka umístěna na fluorescenčním žlutozeleném podkladu, u ostatních vjezdů shodně

1) minimální šířka se zjišťuje pomocí vlečných křivek


Pozn.: Pro usměrnění provozu v prostoru křižovatky lze užít směrovacích desek (č. Z4a až č. Z4c) dle konkrétní situace

vzdálenosti v metrech

Schéma B/14.3

Standardní pracovní místo v prostoru okružní křižovatky.

případně se zřizuje objížďka

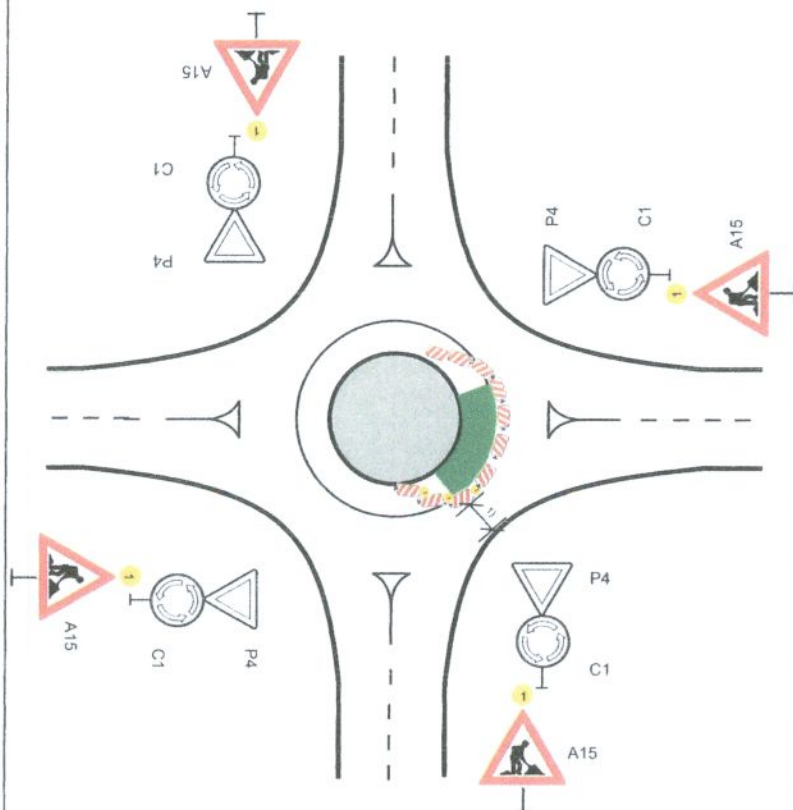

příčná uzávěra jednostrannými směrovacími deskami
odstup podélně 1 - 2 m
příčně 0,6 - 1 m
výstražná světla typu 1 na každé směrovací desce

podélná uzávěra jednostrannými směrovacími deskami
odstup max. 10 m

výstražné světlo typu 1
nebo značka umístěna na fluorescenčním žlutozeleném podkladu, u ostatních vjezdů shodně

STANOVENO
MUSP 5498/2014
ZNAČKA
18.1.2014
DATUM

MĚSTSKÝ ÚŘAD
ŠUMPERK
ODBOR DOPRAVY

PODPIS

Bečková

1) minimální šířka se zjišťuje pomocí vlečných křivek

vzdálenosti v metrech

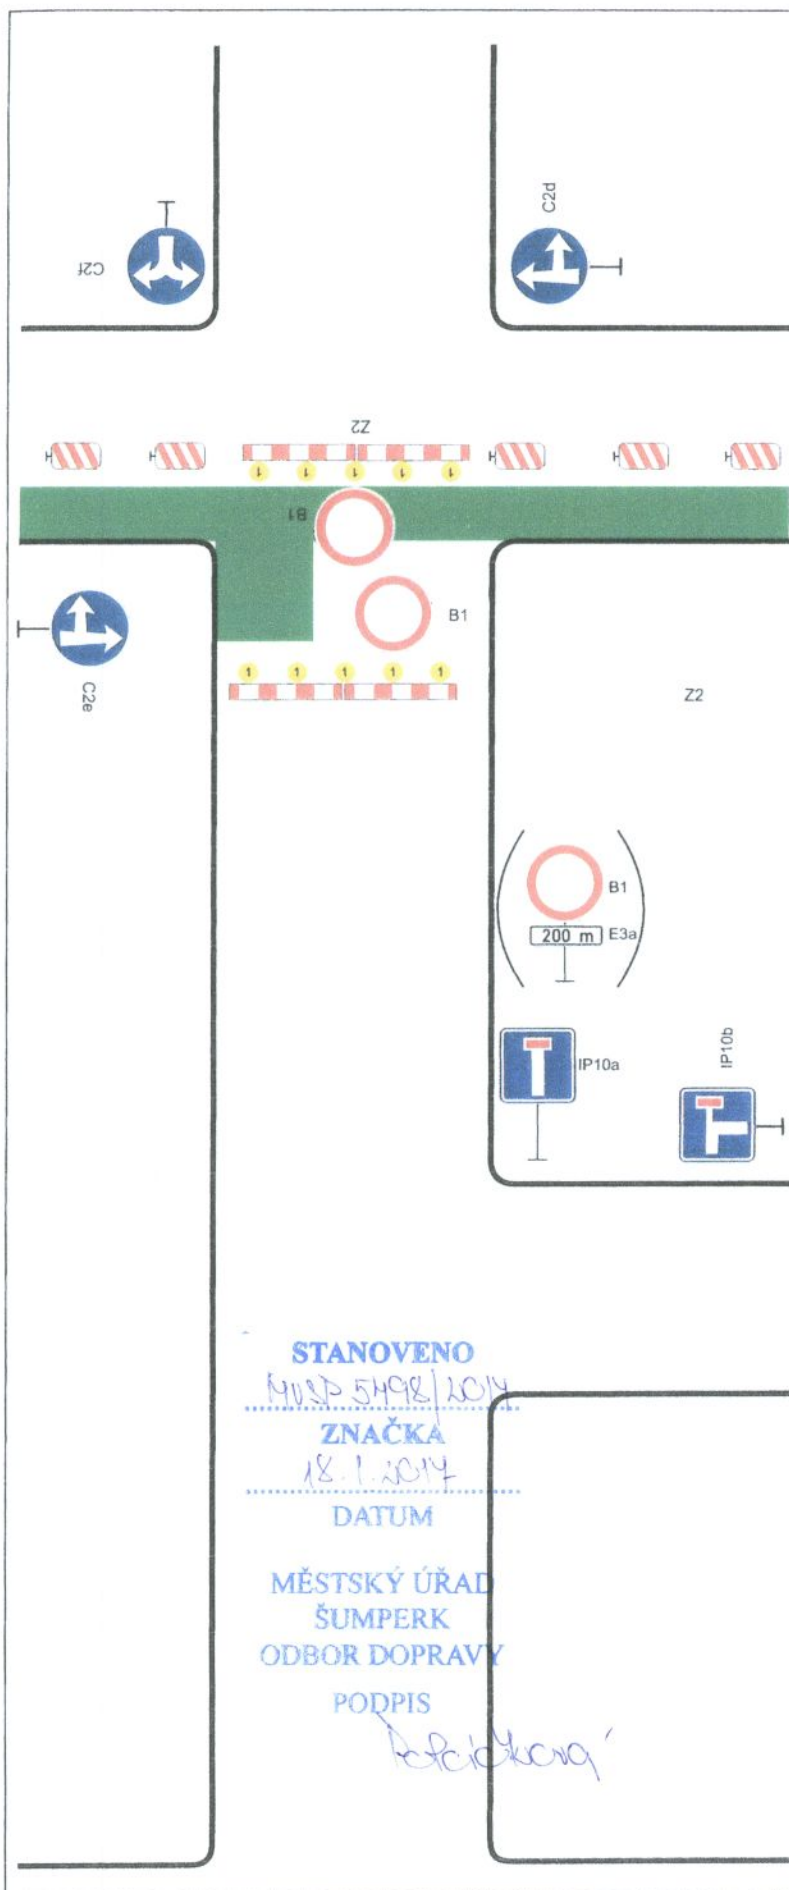


Schéma B/15

Standardní pracovní místo. Uzavírka pozemní komunikace s objížděnou.

podélná uzávěra oboustrannými směrovacími deskami

odstup max. 10 m

příčné uzávěry v oblasti pracovního místa zábrany

minimálně 5 výstražných světel typu 1

užití značky č. B 1 s dodatkovou tabulkou č. E 3a v případě potřeby vyznačit vzdálenost k začátku uzavírky (např. při větší vzdálenosti k tomuto místu)

Pozn.: V případě vyznačení objížděkové trasy, umístění značek č. IS 11a až č. IS 11d dle místních podmínek

vzdálenosti v metrech

1) Chodník nebo stezka pro cyklisty Z2 ↑	Schéma B/16 Chodník nebo stezka pro cyklisty podél pracovního místa na vozovce. podélné uzávěry dle hloubky výkopu zábranou nebo zábradlím červená výstražná světla typu 3 , podélný odstup do 50 m 1) označení pracovního místa na vozovce podle schémat B/1, B/2, B/4 až B/6, B/8, B/9, B/12 až B/14.3 STANOVENO MUS/5498/2014 ZNAČKA 18.1.2014 DATUM MĚSTSKÝ ÚŘAD ŠUMPERK ODBOR DOPRAVY PODPIS <i>Bobickova</i> vzdálenosti v metrech
--	--

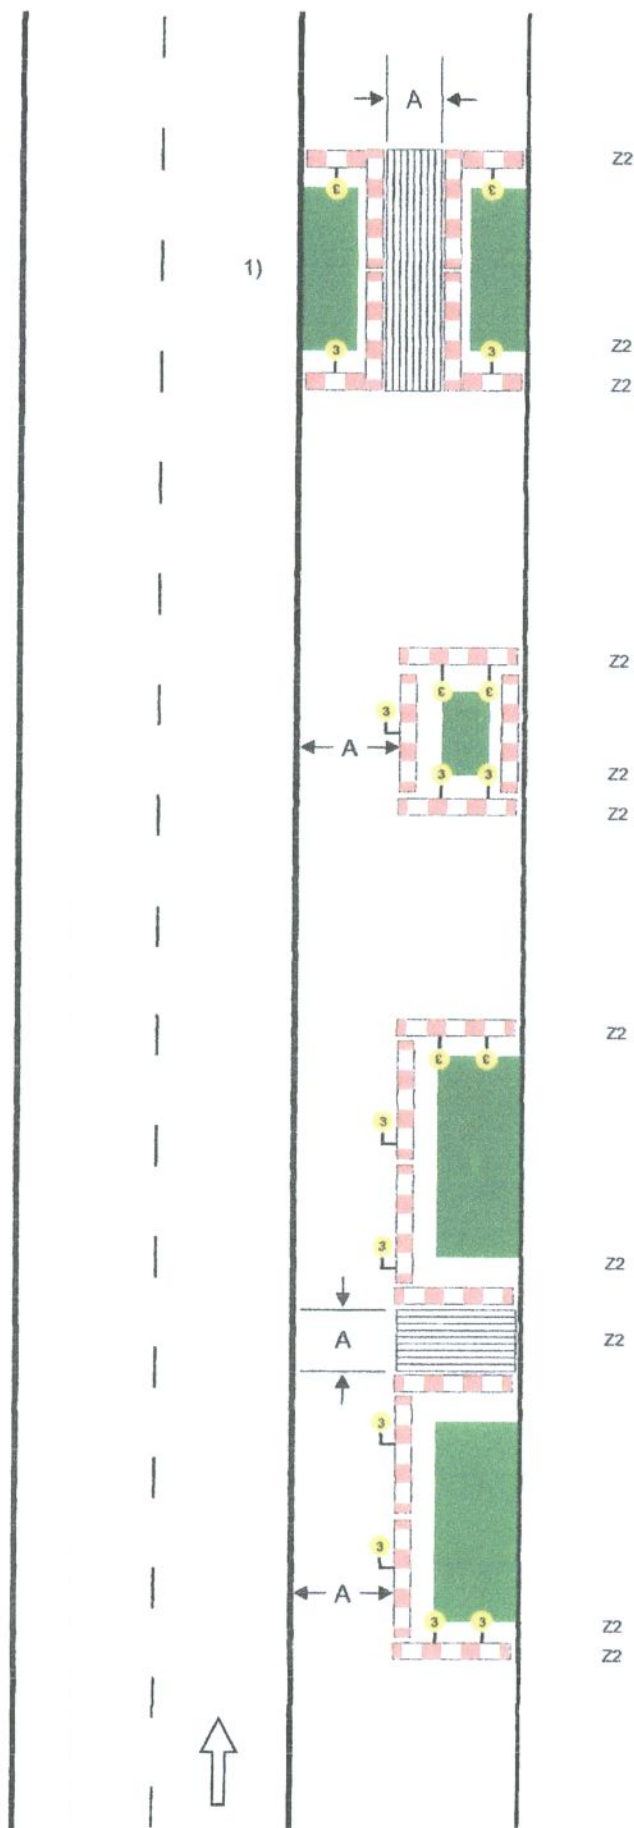


Schéma B/17

Standardní pracovní místo na chodníku, stezce pro cyklisty nebo stezce pro chodce a cyklisty.

podélné uzávěry
dle hloubky výkopu zábranou nebo zábradlím

červená výstražná světla typu 3, podélný odstup do 50 m

příčné uzávěry
dle hloubky výkopu zábranou nebo zábradlím

minimálně jedno červené jednostranné výstražné světlo typu 3 na každé uzavěře

hodnota A
min. 1,5 m nebo šířka stávajícího chodníku nebo stezky

STANOVENO

MVP 5498/2014

ZNAČKA

18.1.2014

DATUM

MĚSTSKÝ ÚŘAD

ŠUMPERK

ODBOR DOPRAVY

PODPIS

Režek

1) označení pracovního místa na vozovce podle schémat B/1, B/2, B/4 až B/6, B/8, B/9, B/12 až B/14.3

