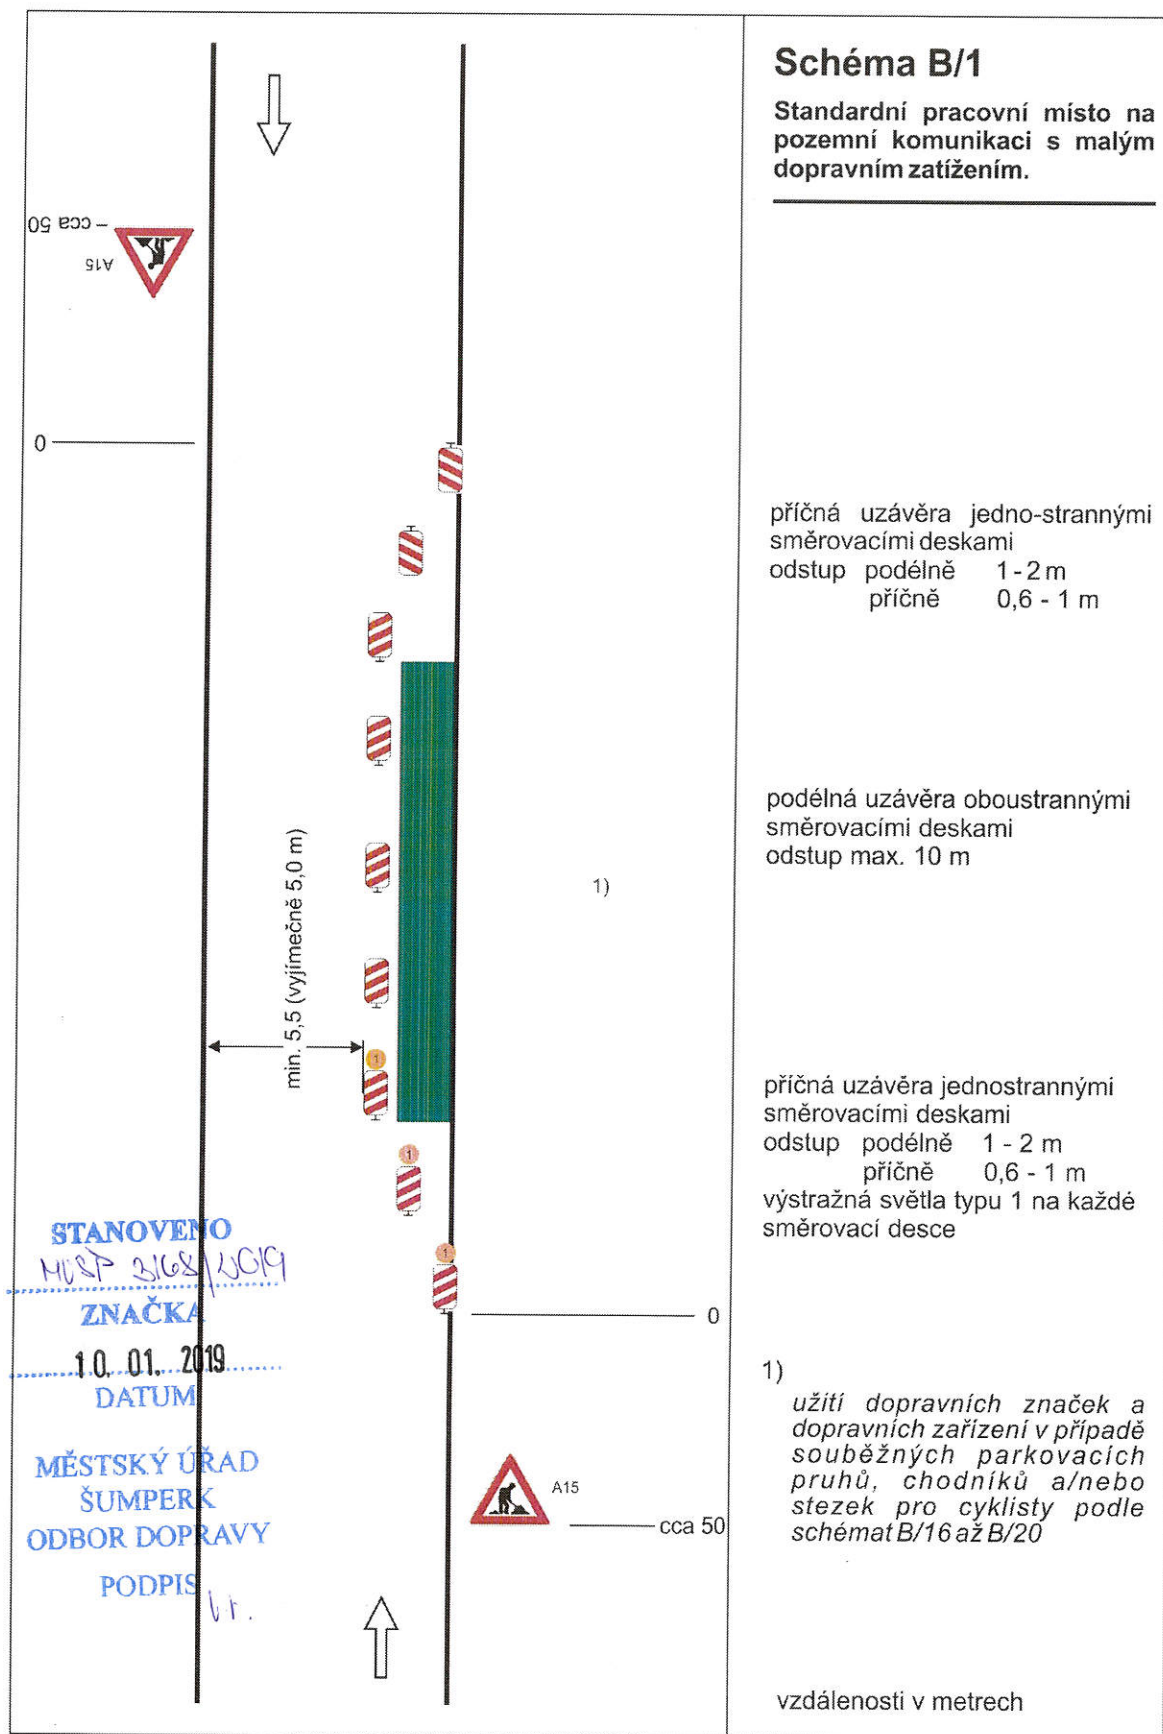
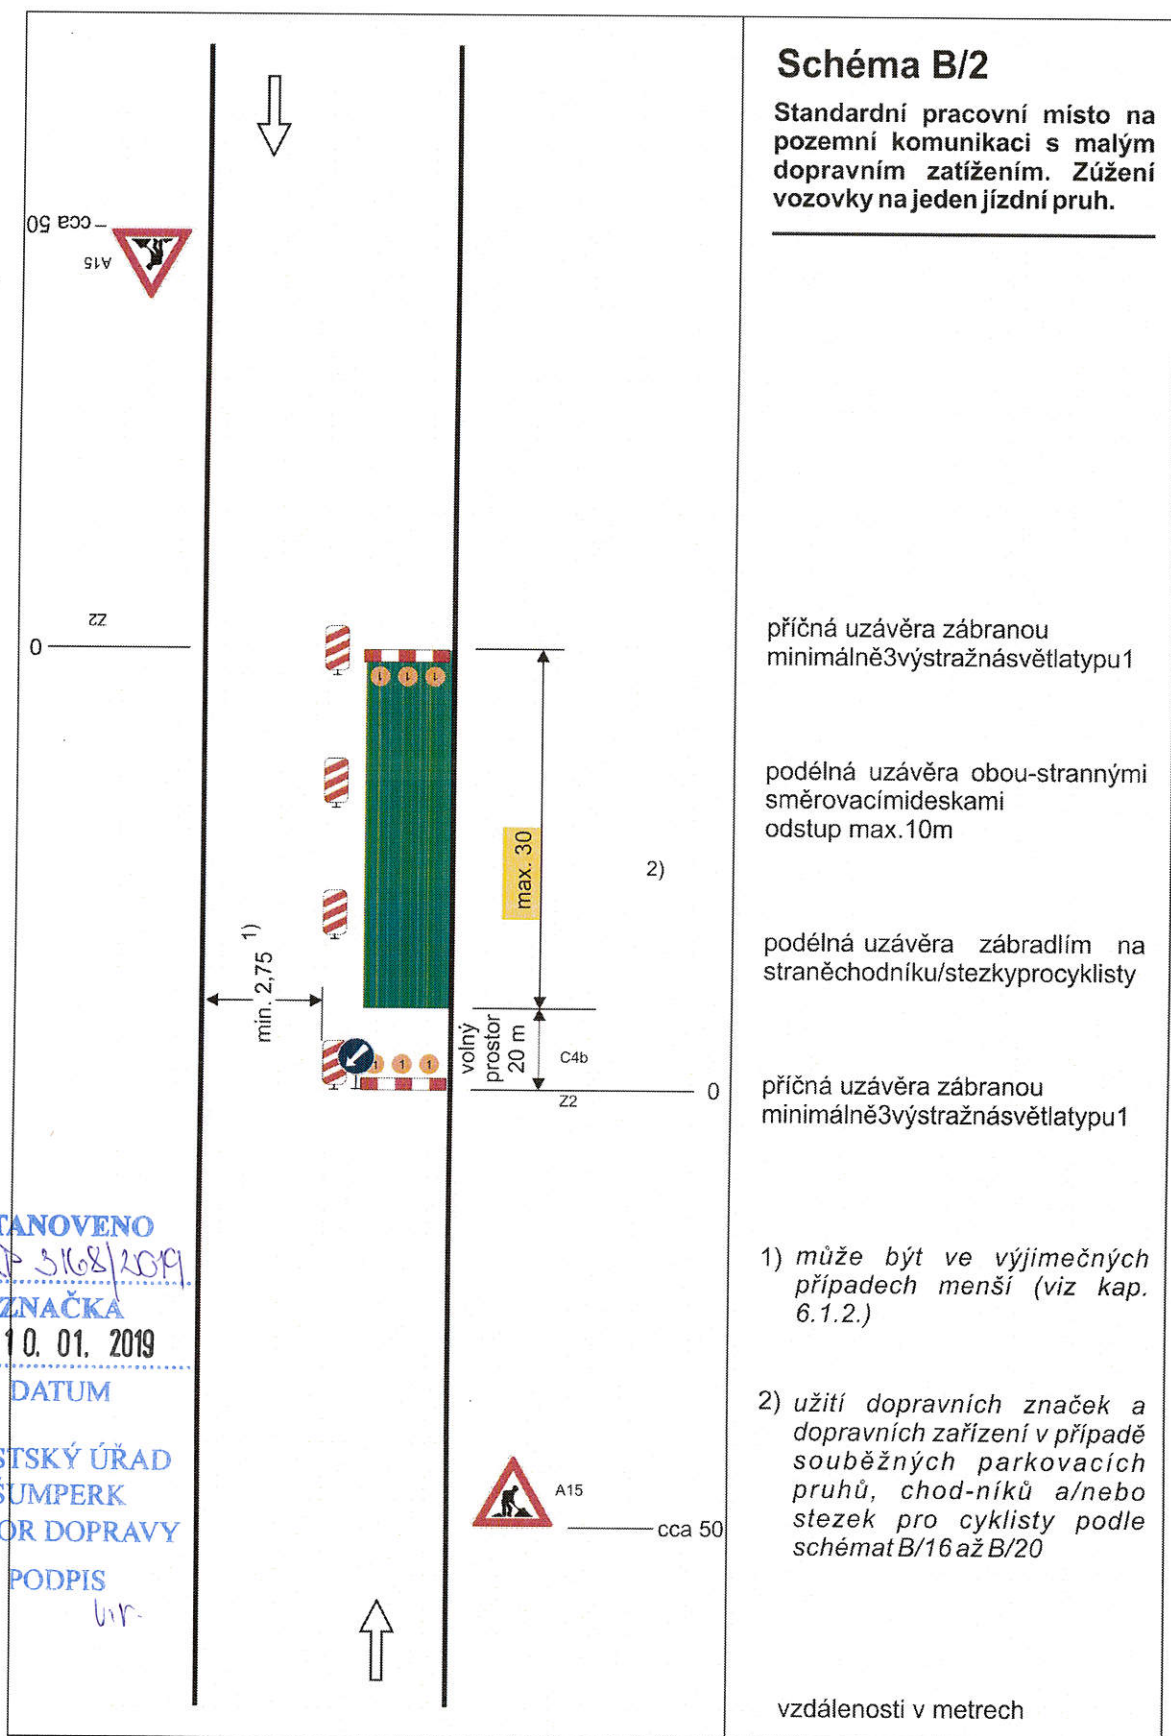
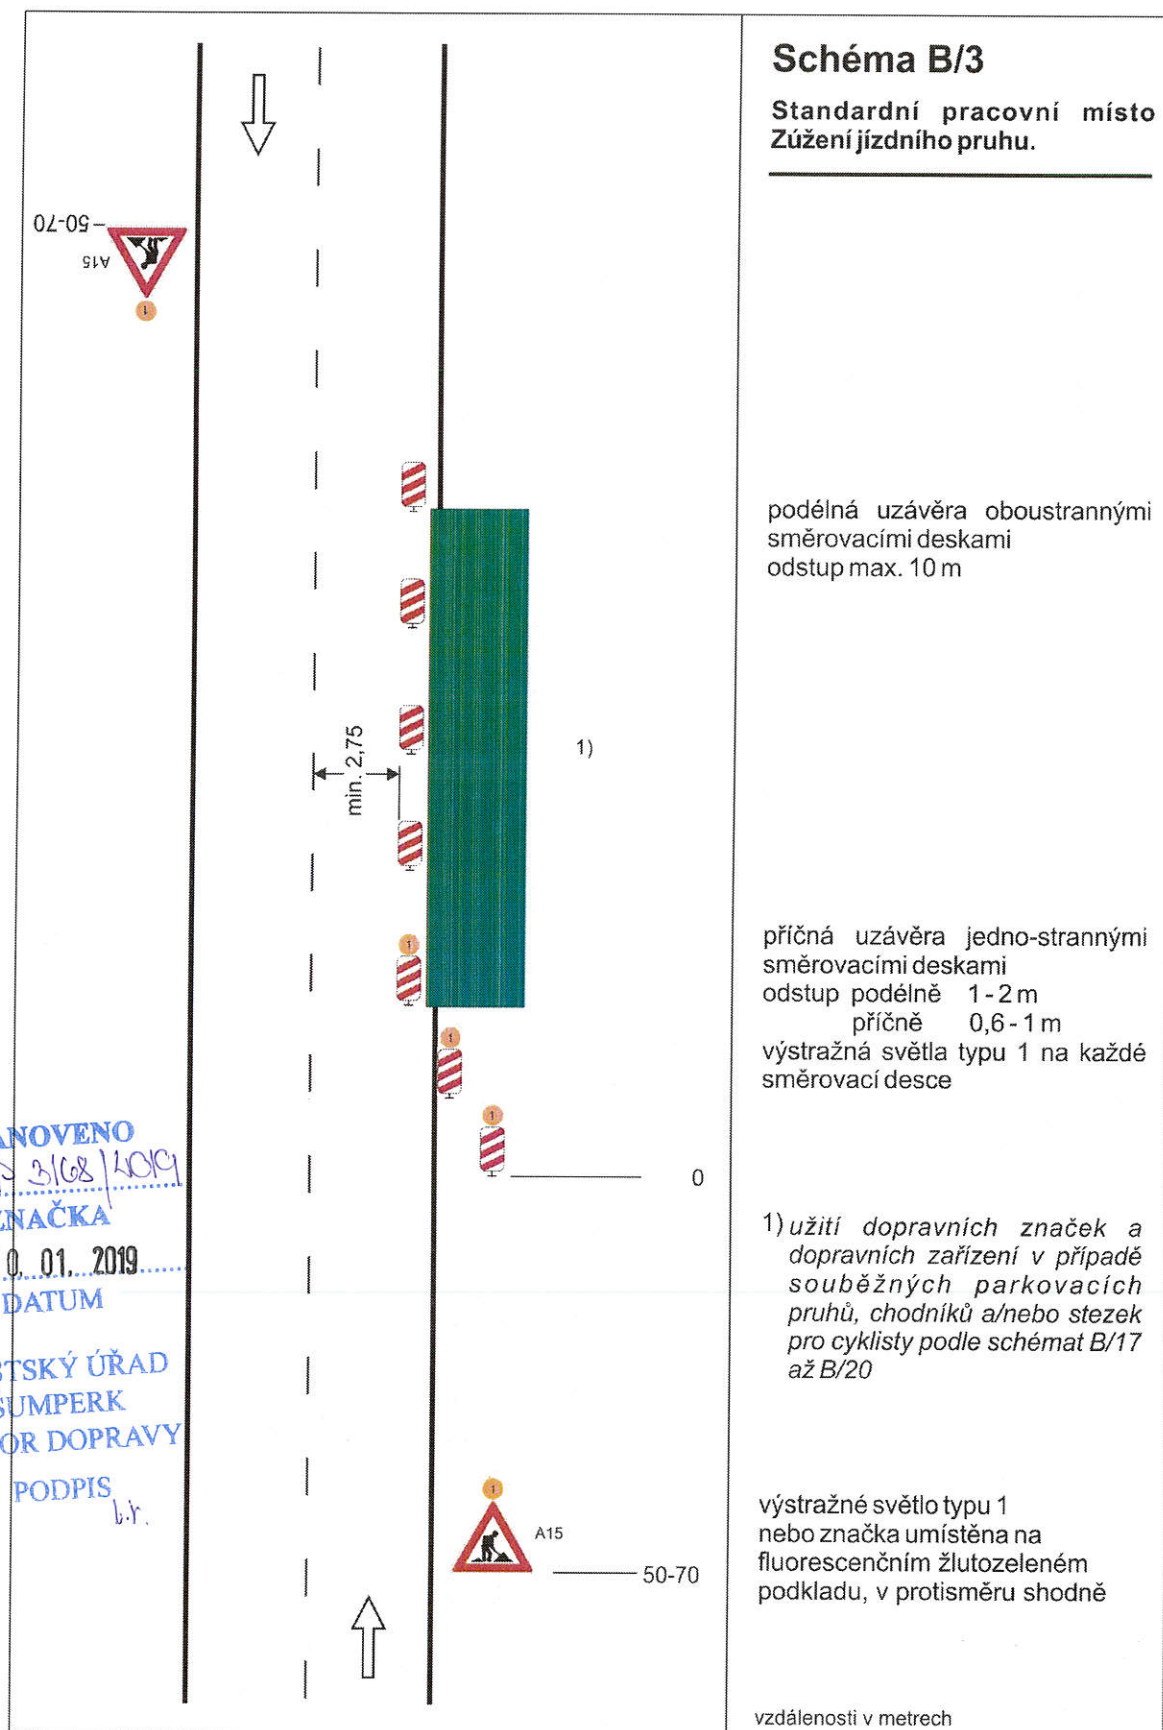
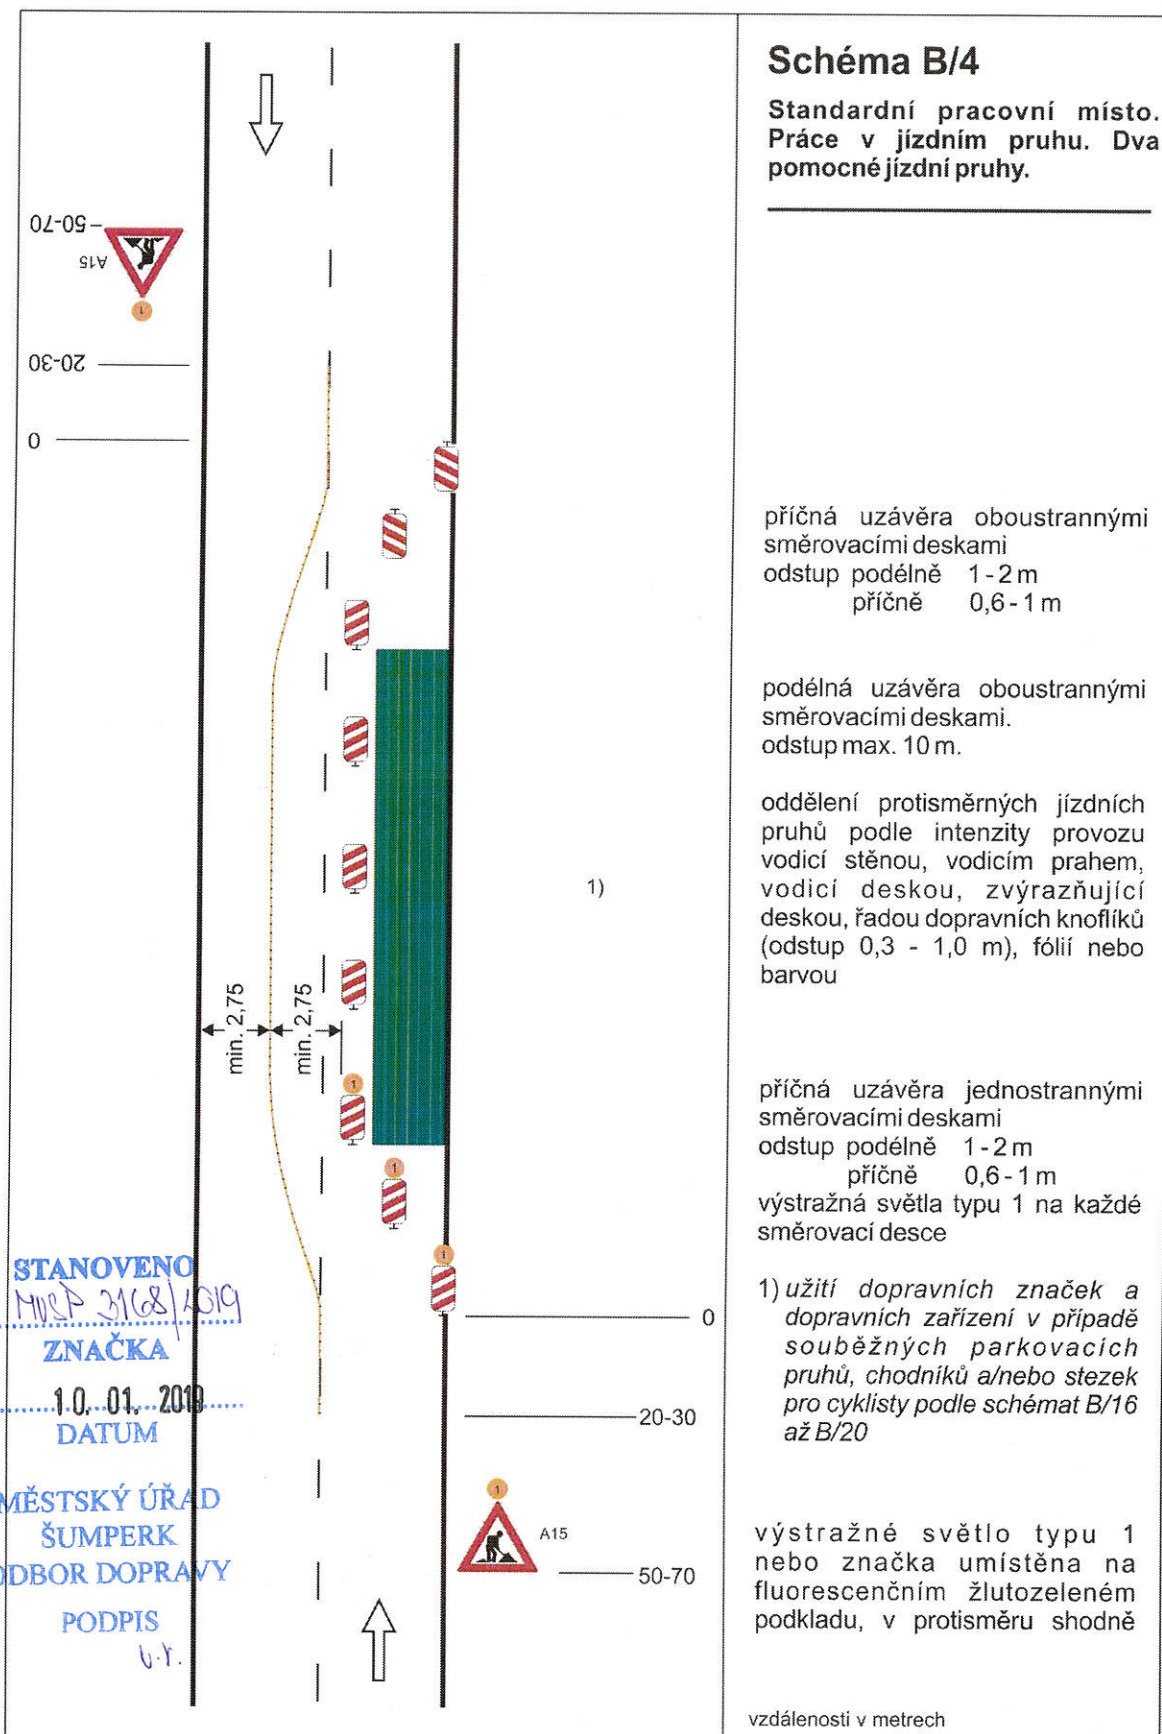
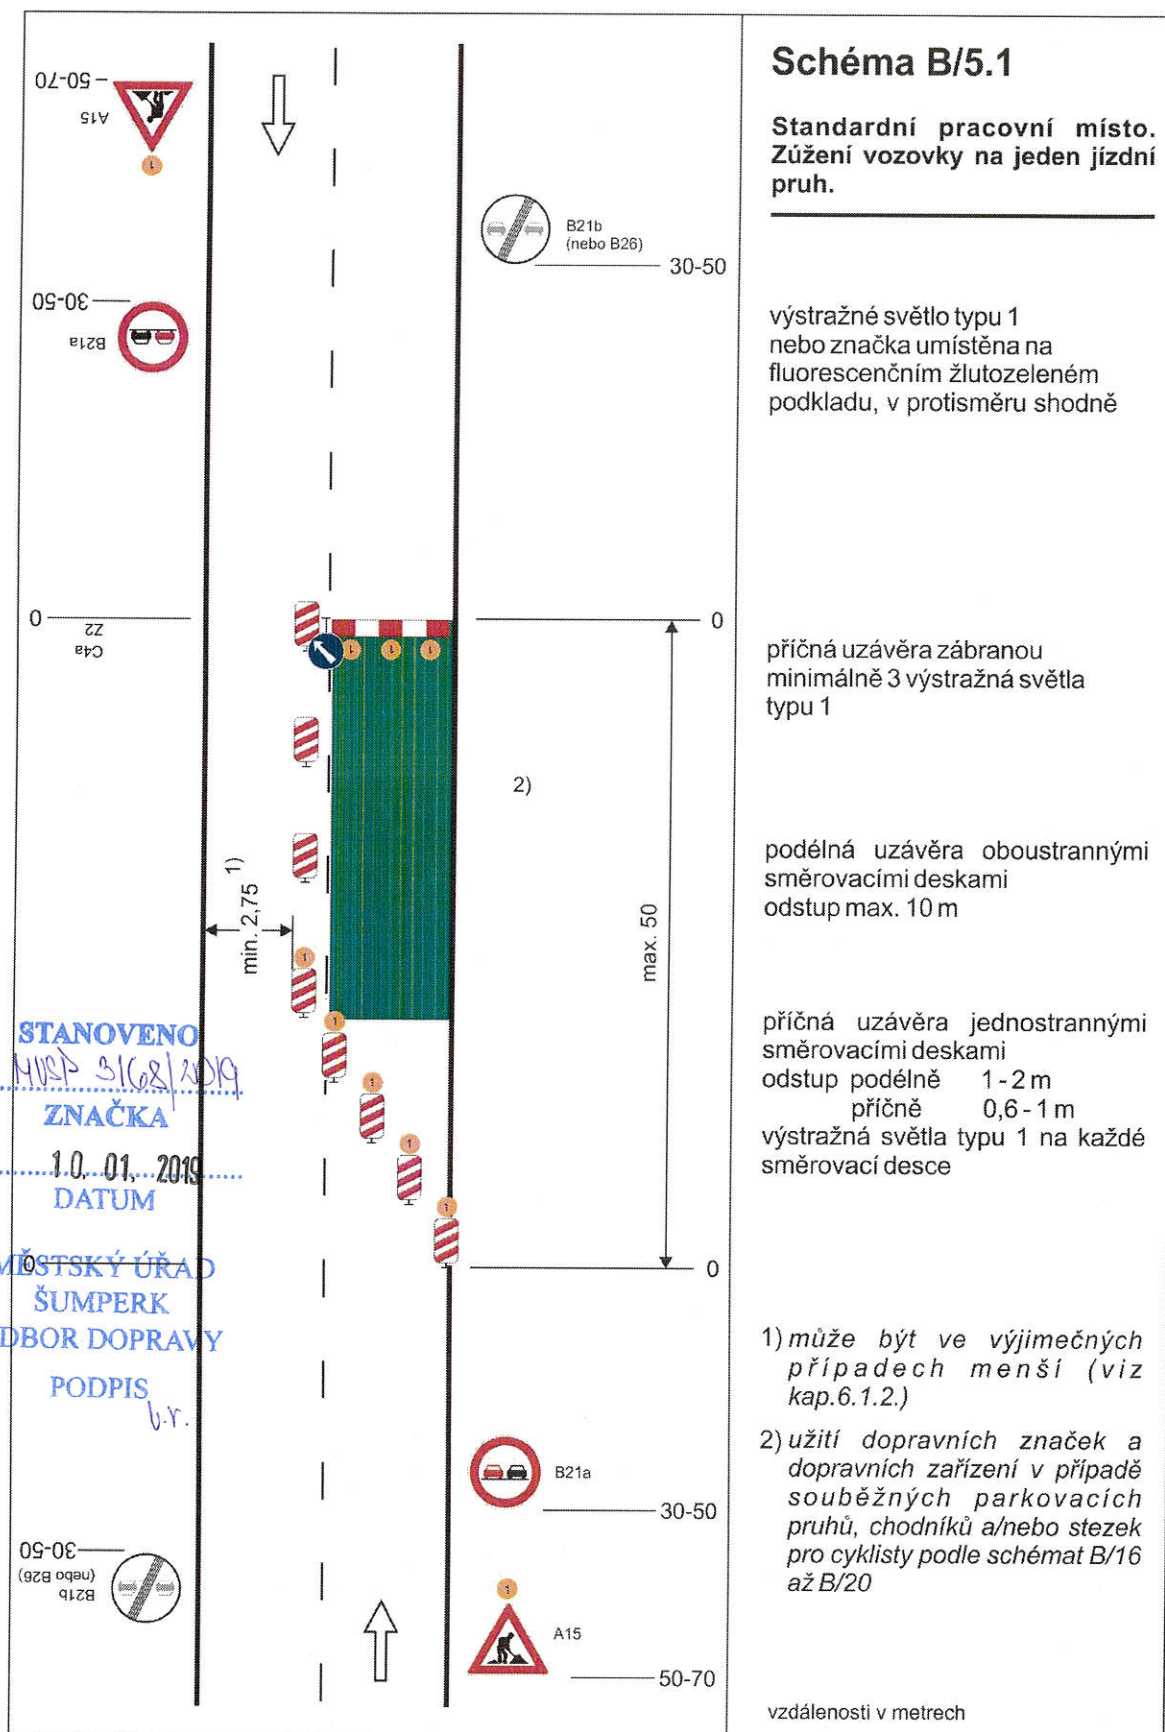


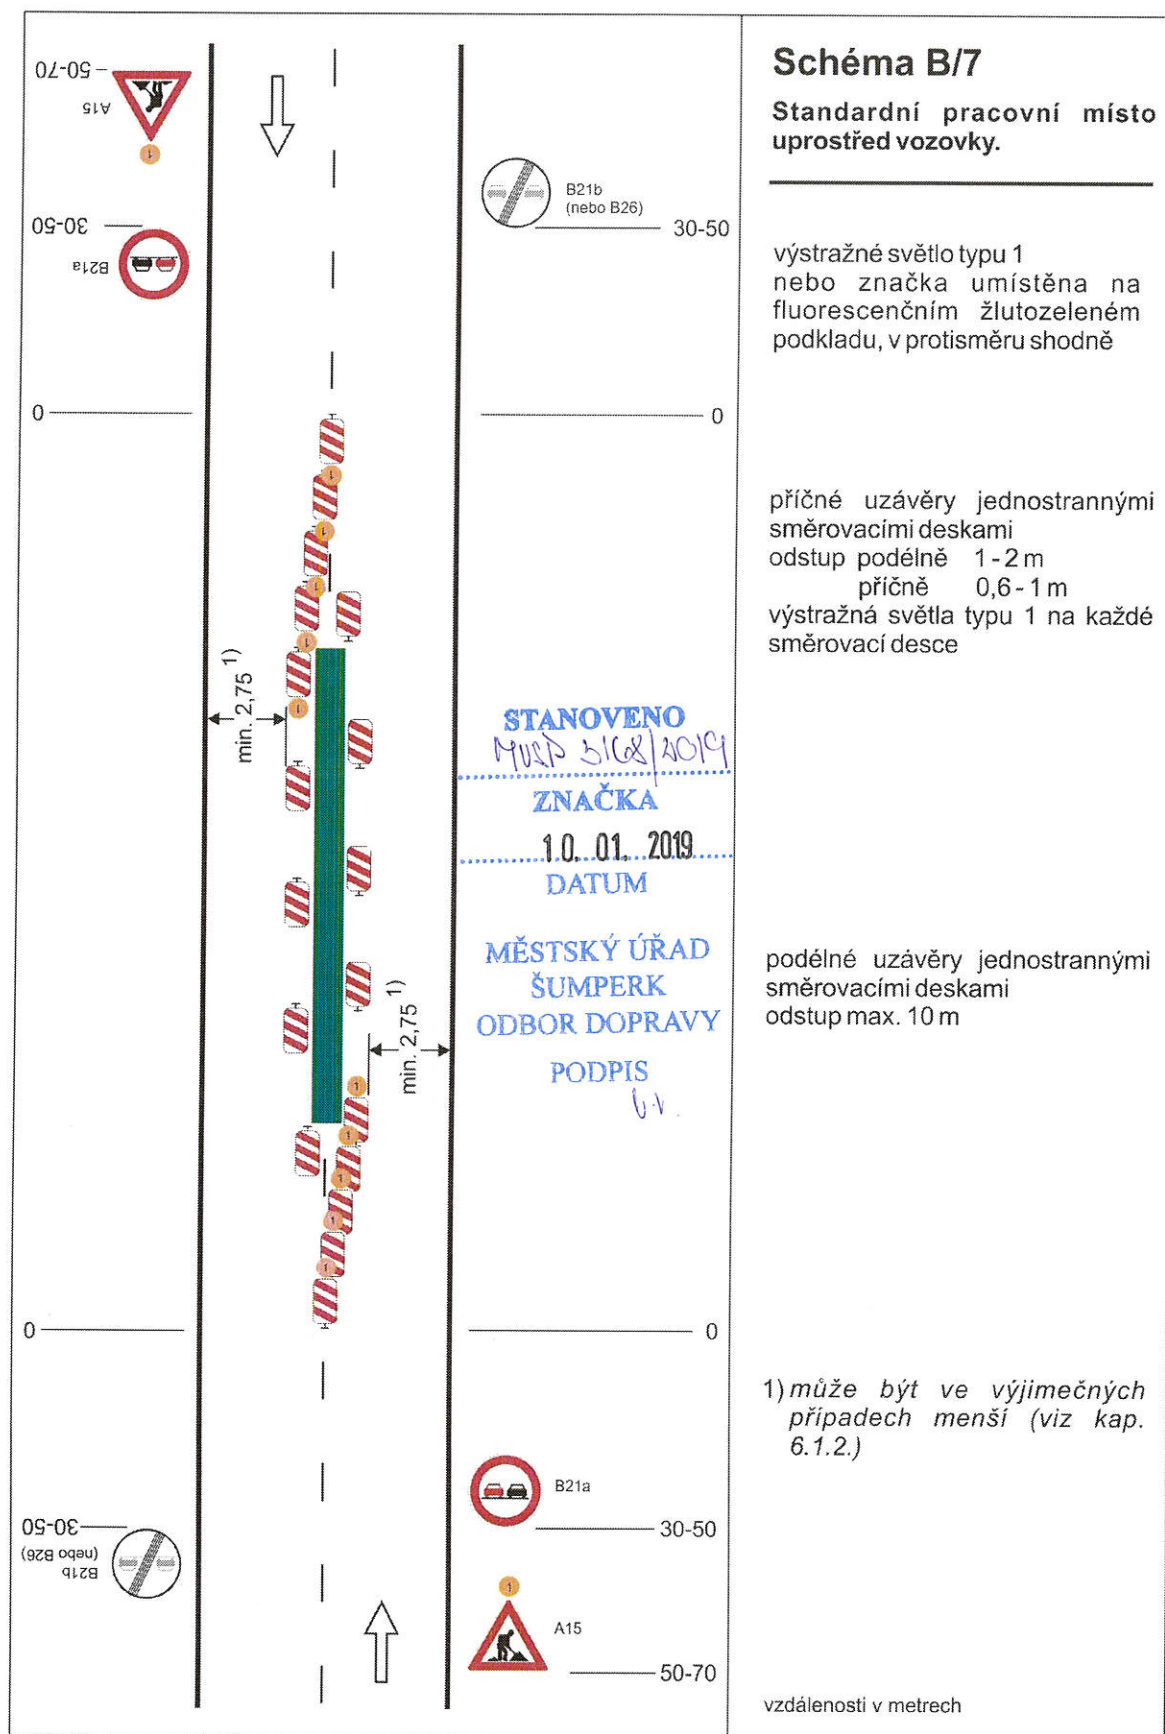


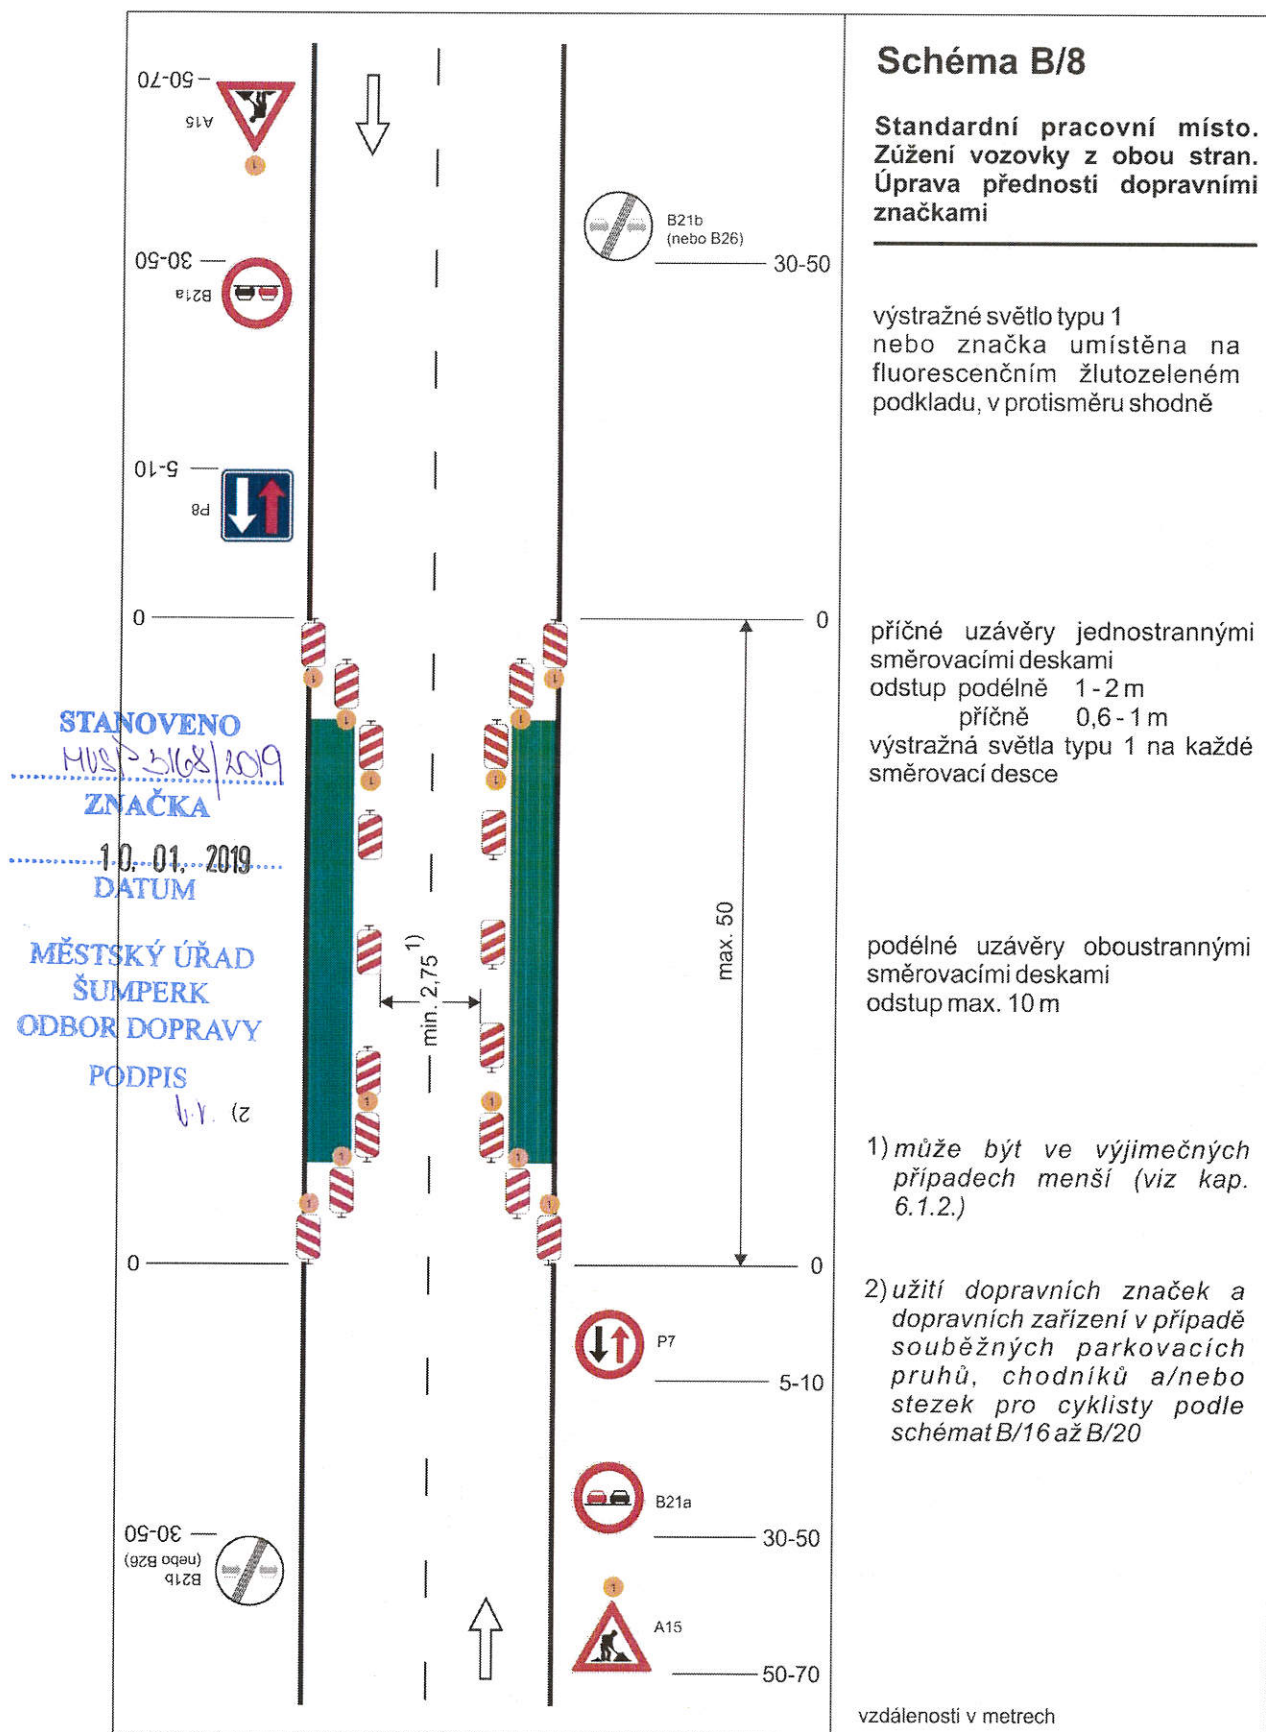












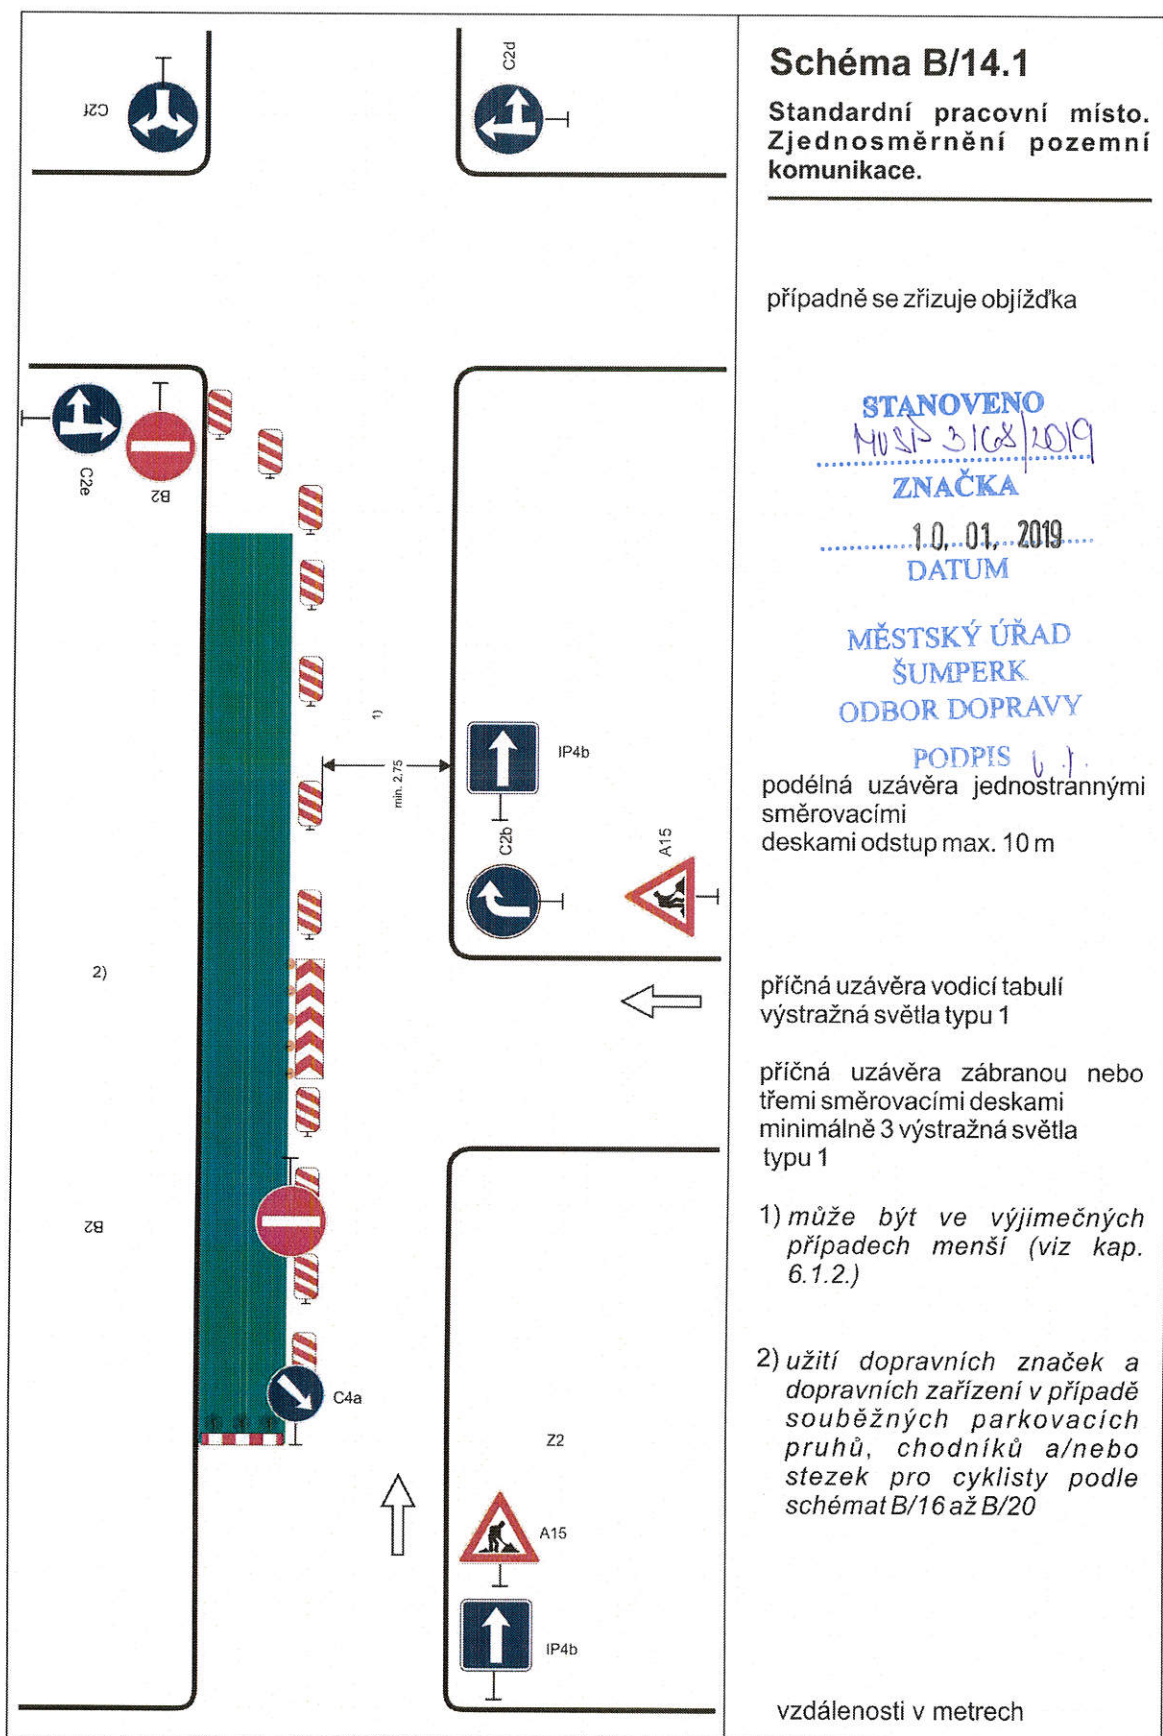
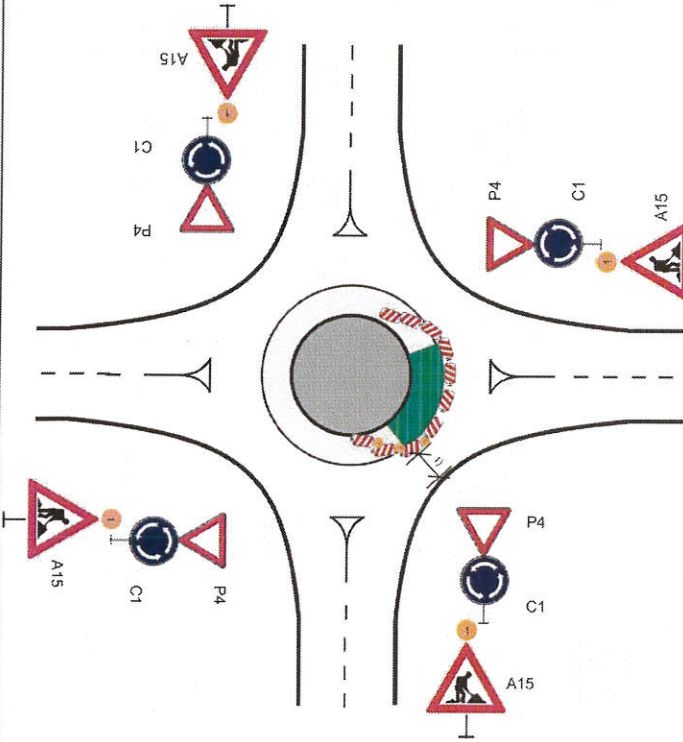
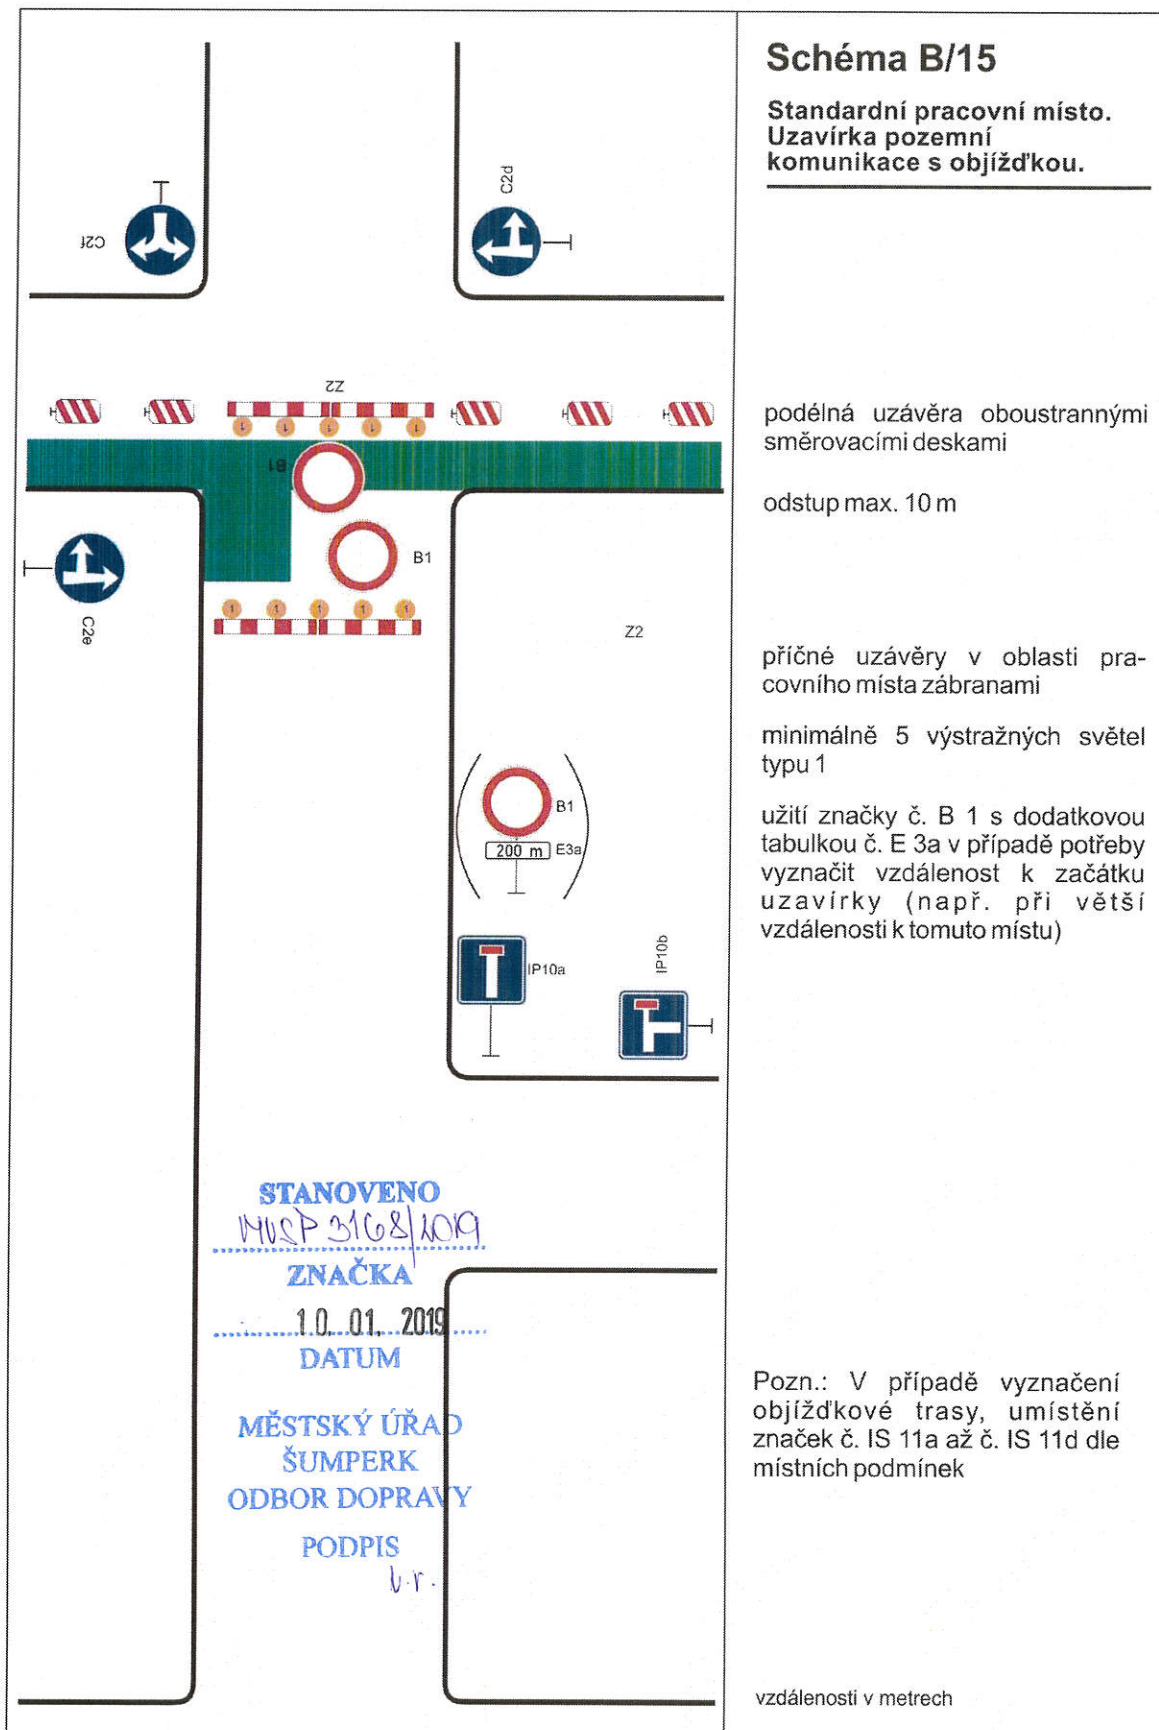
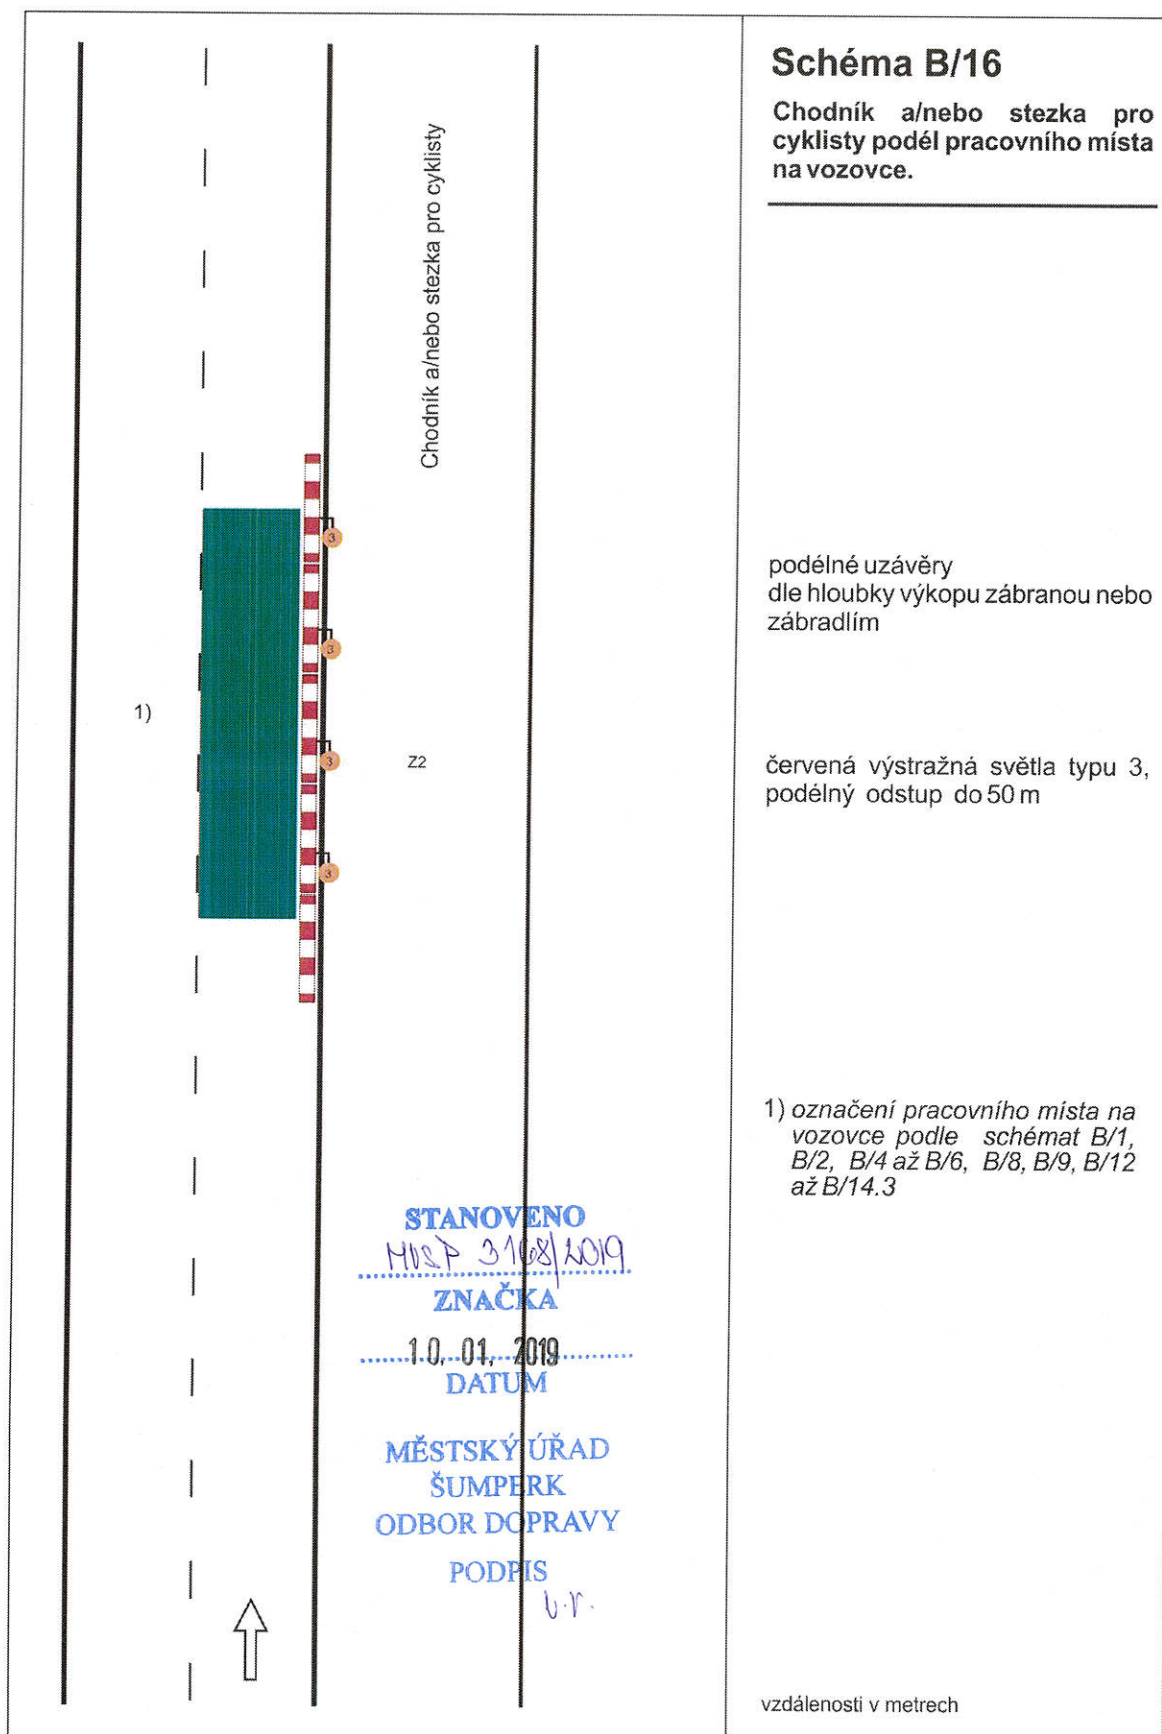
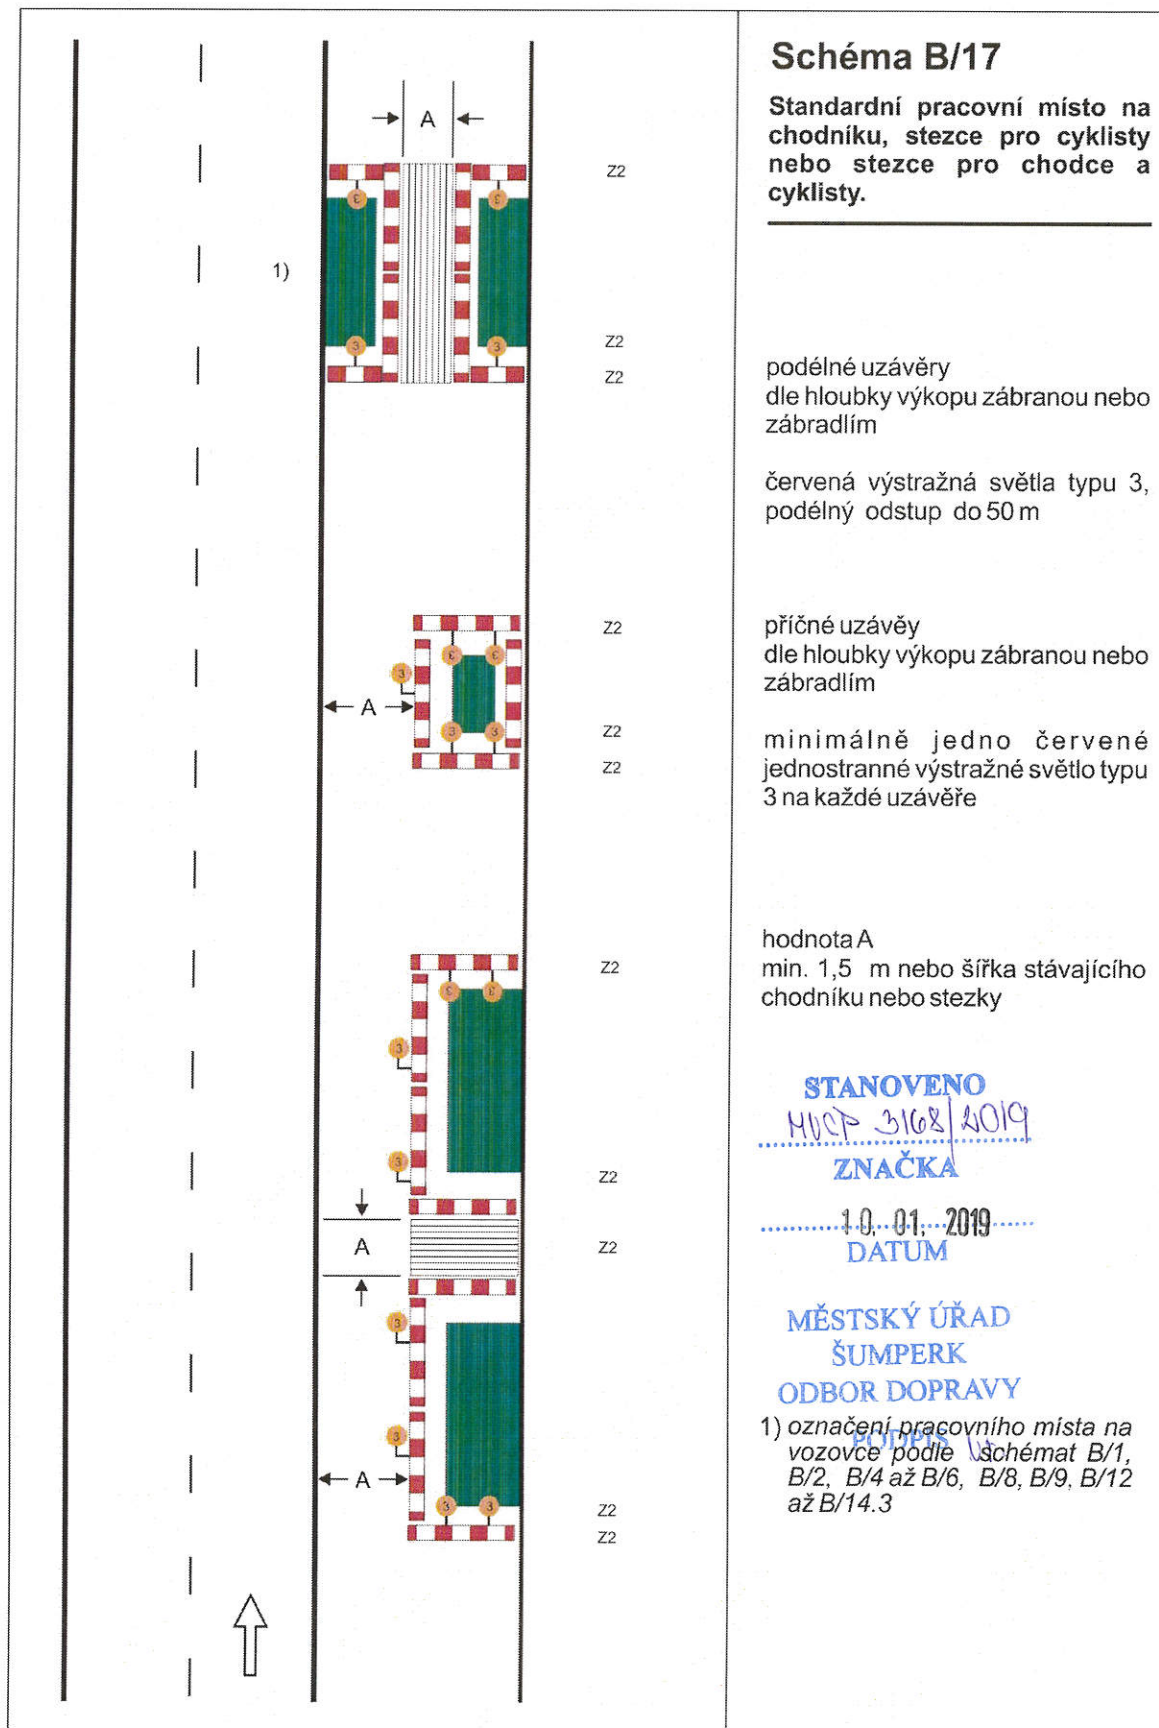


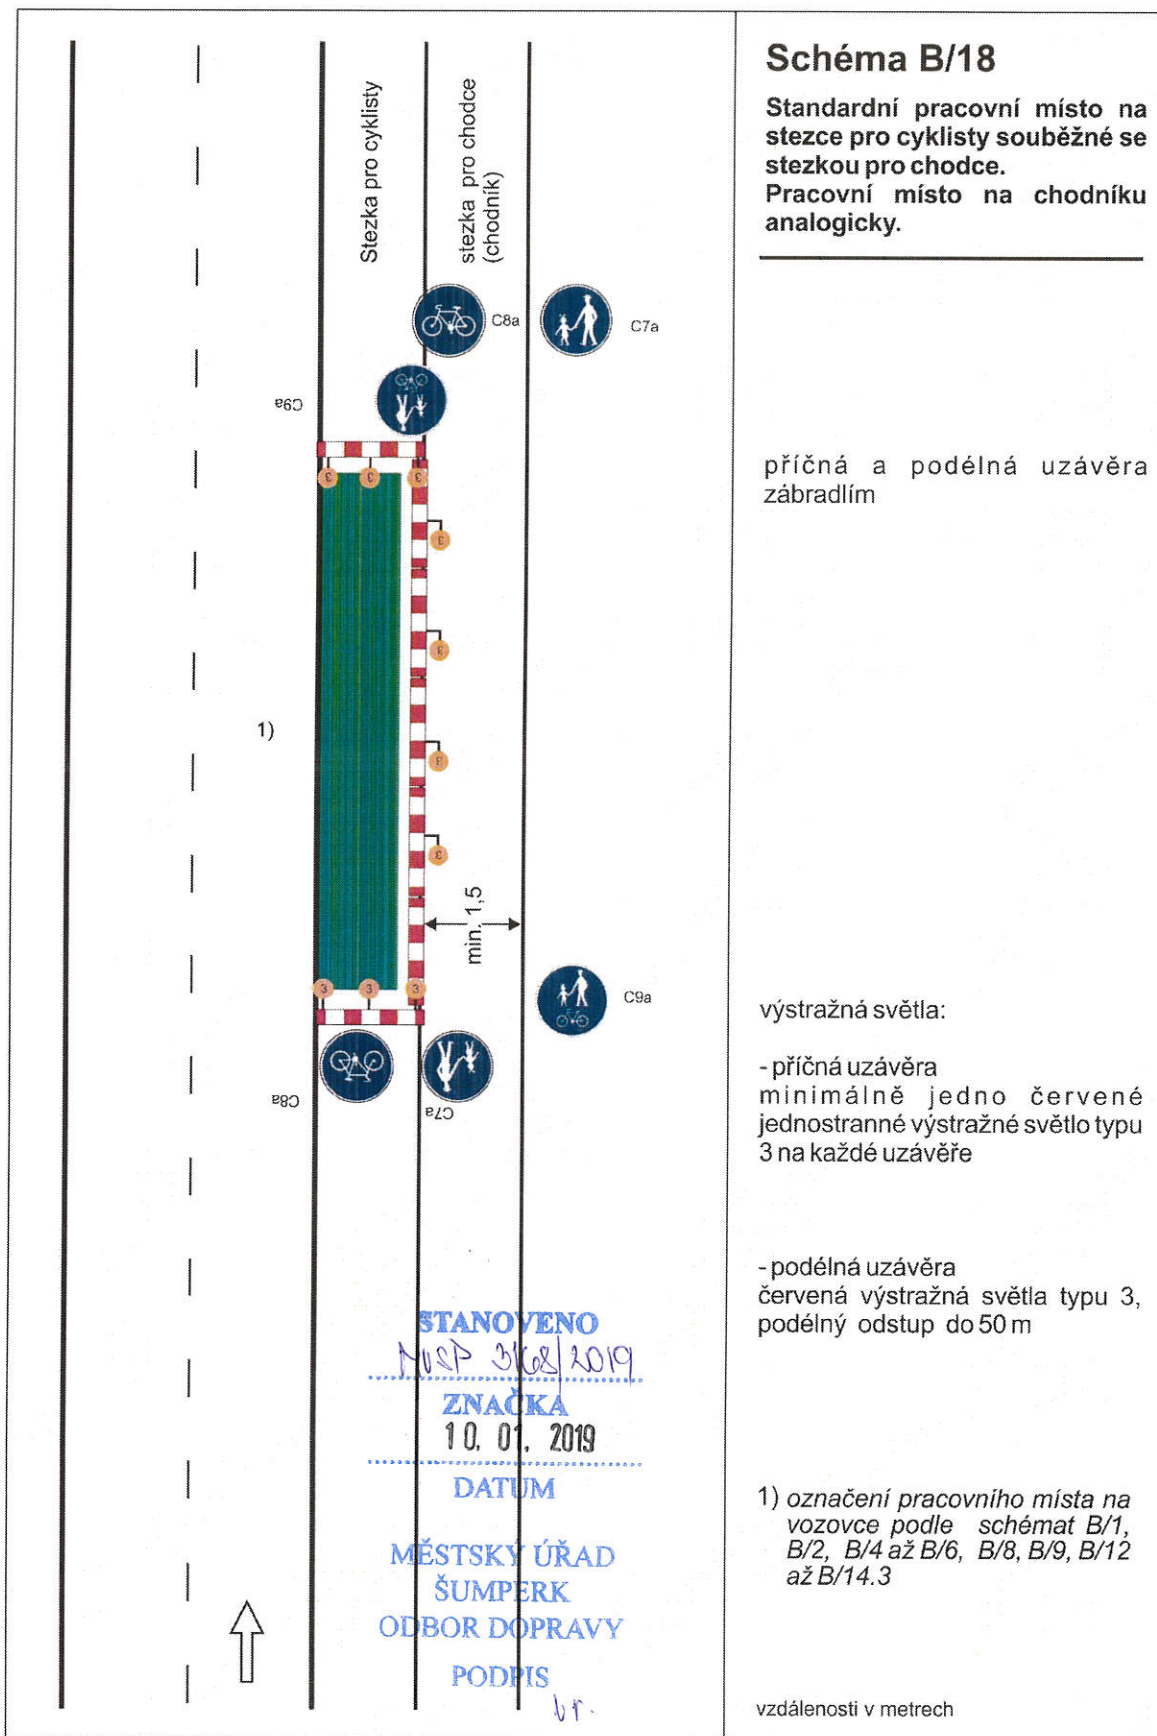
	Schéma B/14.2 Standardní pracovní místo v prostoru křižovatky. STANOVENO MUSP 3168/2019 ZNAČKA 1.0.01.2019 DATUM MĚSTSKÝ ÚŘAD ŠUMPERK ODBOR DOPRAVY PODPIS <i>by</i> vedení provozu (užití značek č. C 4 a až č. C 4 c) závisí na konkrétním umístění pracovního místa v prostoru křižovatky, případně se pro určitý směr zřizuje objížďka příčné uzávěry zábranou minimálně 3 výstražná světla typu 1 výstražné světlo typu 1 nebo značka umístěna na fluorescenčním žlutozeleném podkladu, u ostatních vjezdů shodně 1) minimální šířka se zjišťuje pomocí vlečných křivek Pozn.: Pro usměrnění provozu v prostoru křižovatky lze užít směrovacích desek (č. Z4a až č. Z4c) dle konkrétní situace vzdálenosti v metrech
--	--

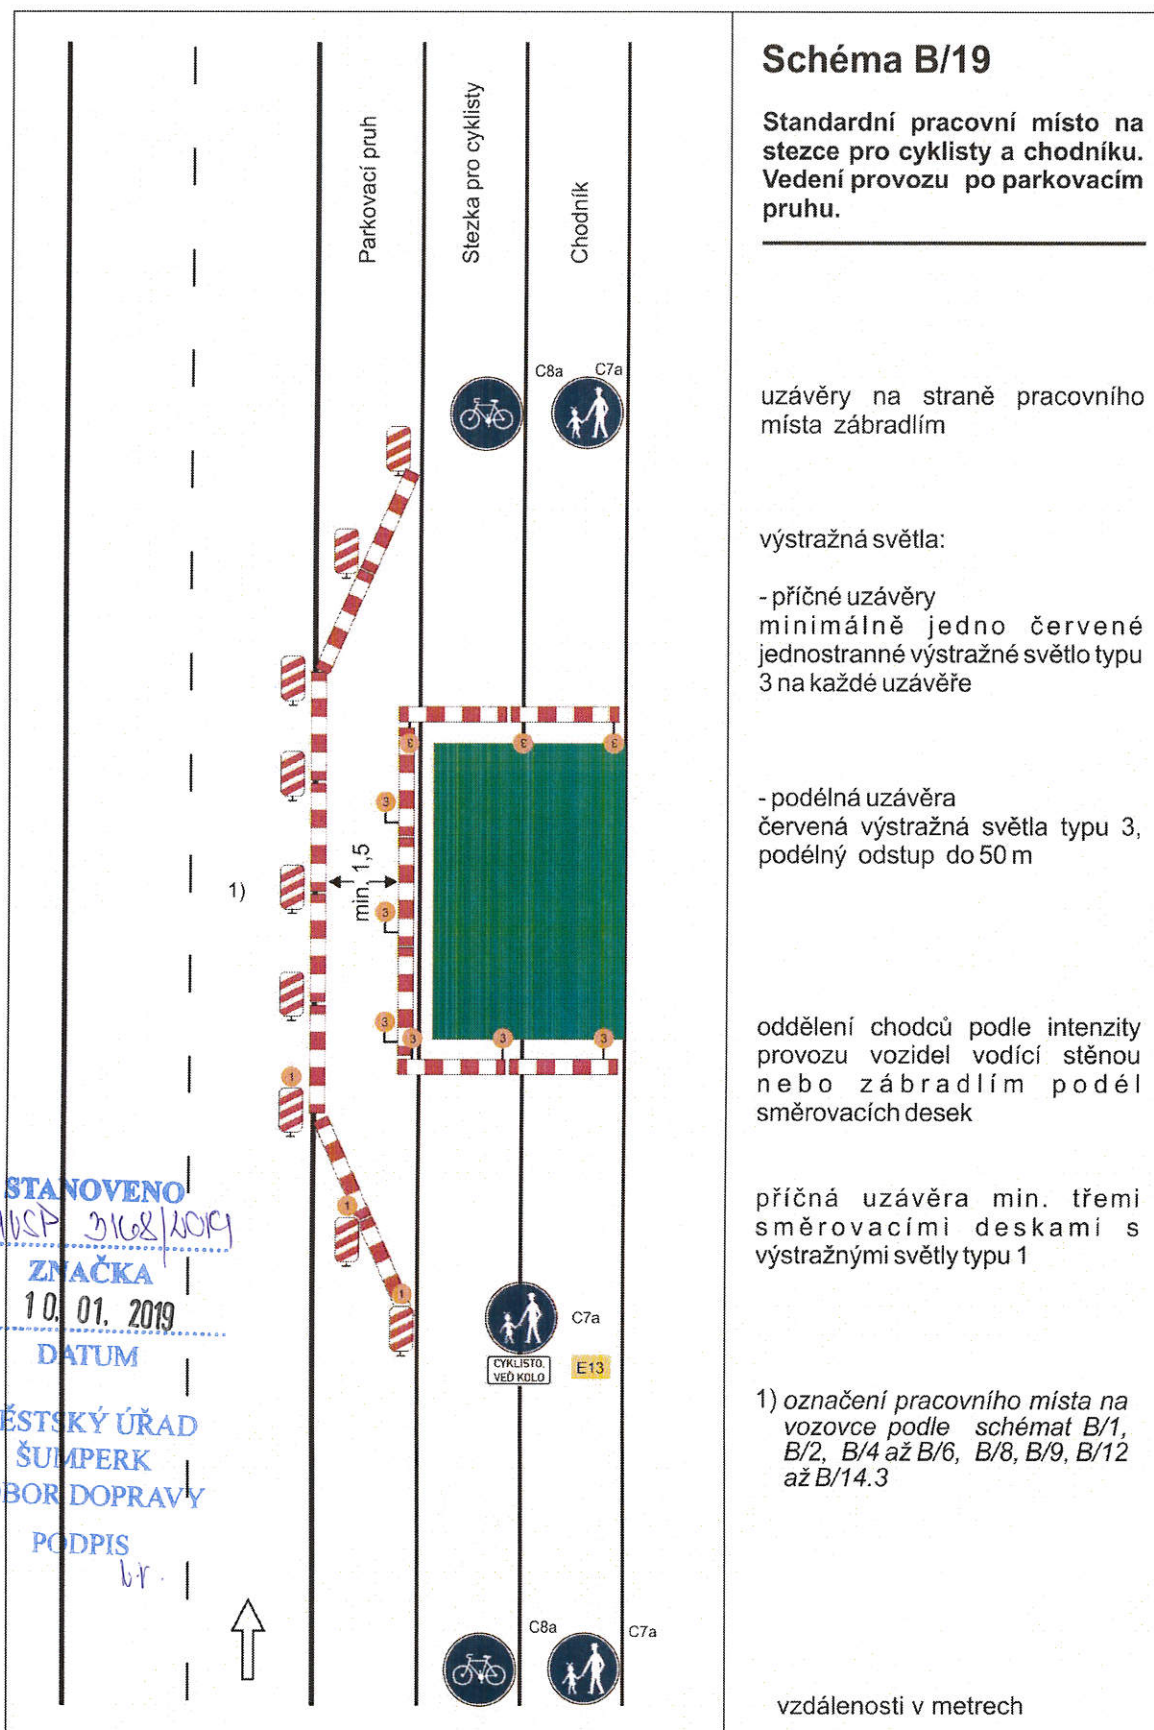
 STANOVENO MUSP 3168/2019 ZNAČKA 10. 01. 2019 DATUM MĚSTSKÝ ÚŘAD ŠUMPERK ODBOR DOPRAVY PODPIS <i>6.1</i>	Schéma B/14.3 Standardní pracovní místo v prostoru okružní křižovatky. případně se zřizuje objížďka příčná uzávěra jednostrannými směrovacími deskami odstup podélně 1 - 2 m příčně 0,6 - 1 m výstražná světla typu 1 na každé směrovací desce podélná uzávěra jednostrannými směrovacími deskami odstup max. 10 m výstražné světlo typu 1 nebo značka umístěna na fluorescenčním žlutozeleném podkladu, u ostatních vjezdů shodně 1) minimální šířka se zjišťuje pomocí vlečných křivek vzdálenosti v metrech
--	--

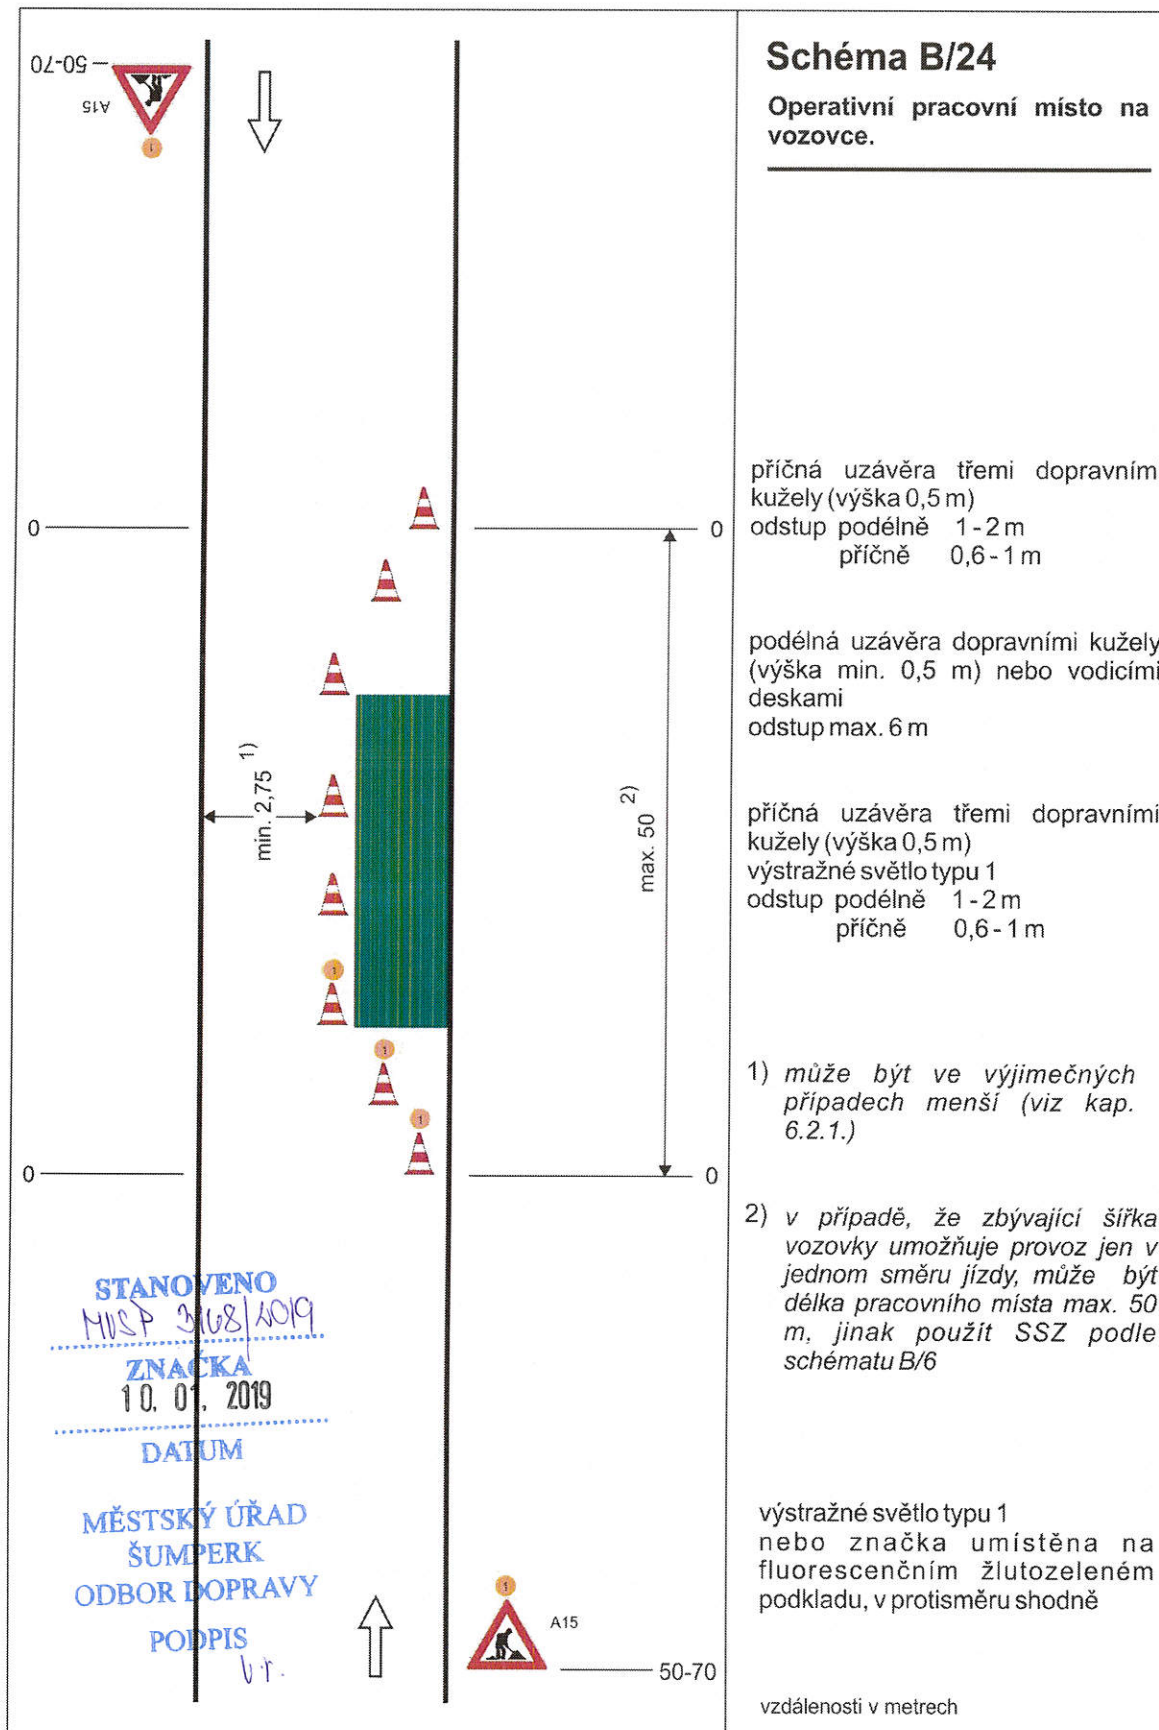


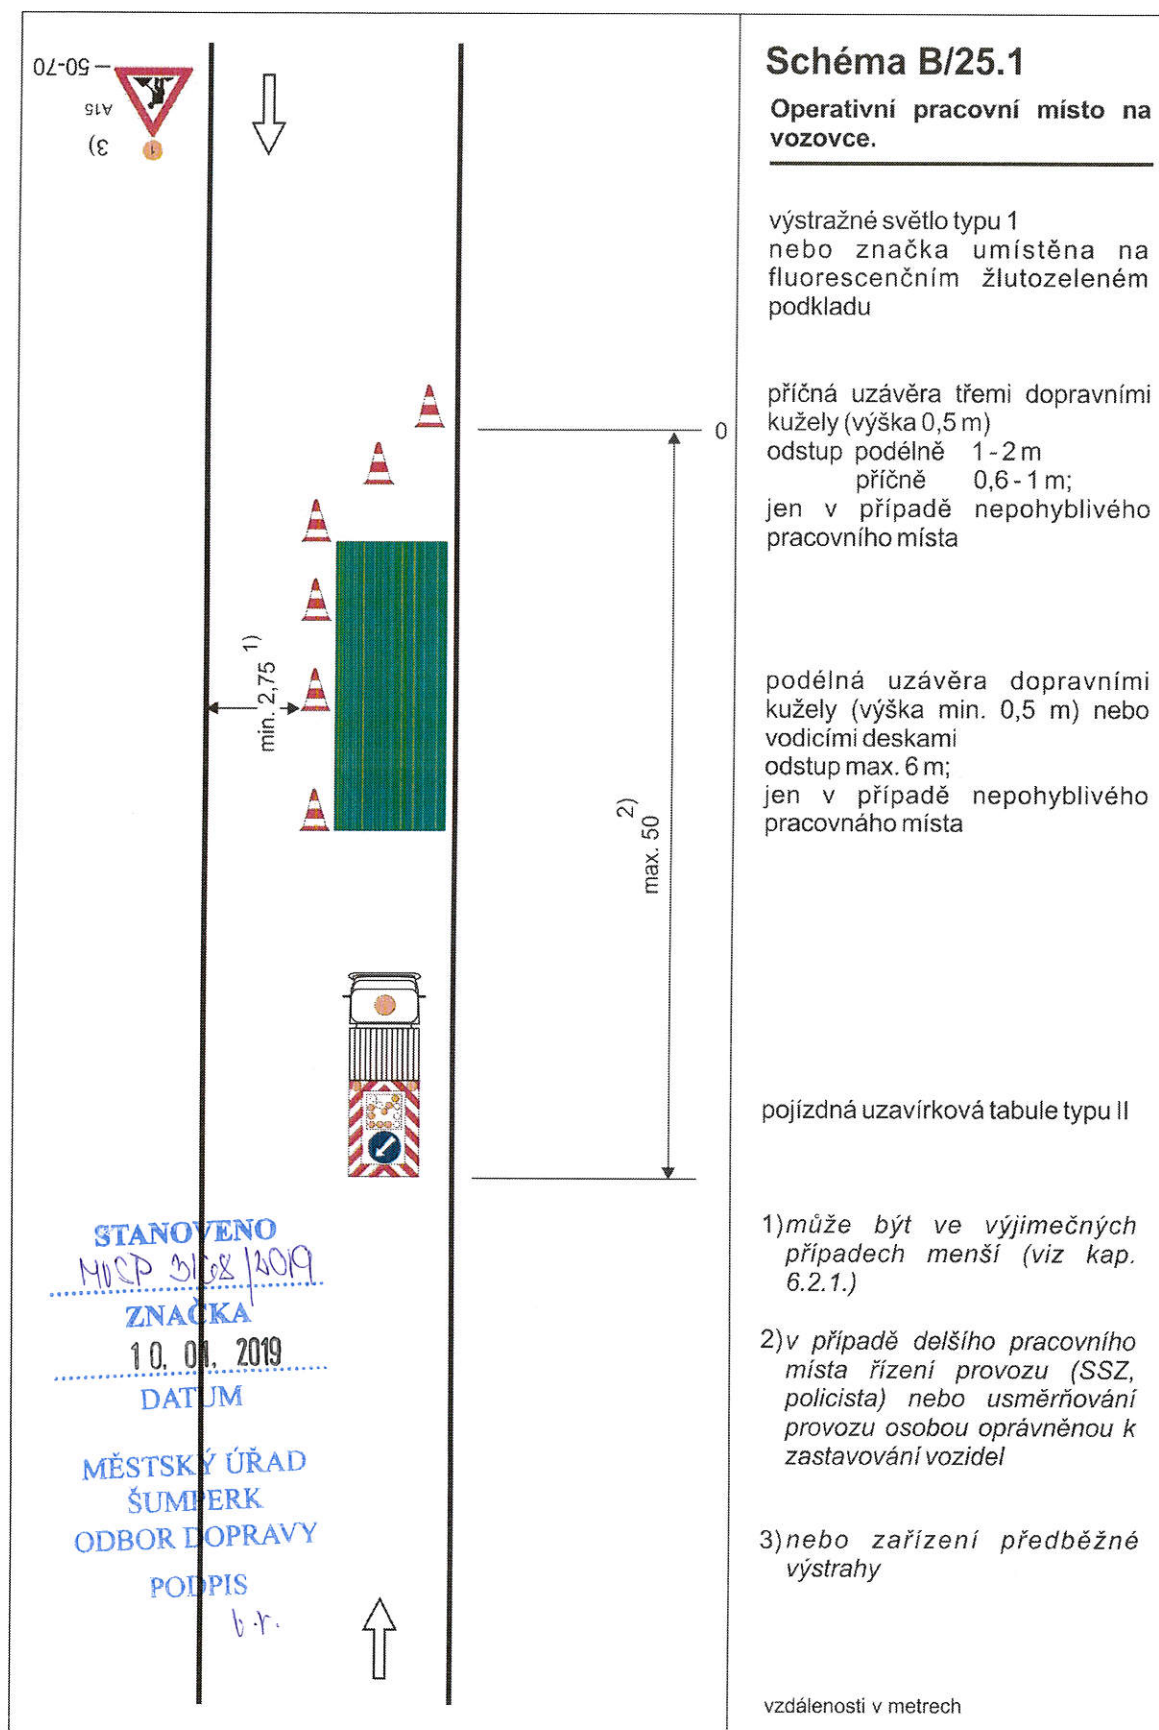


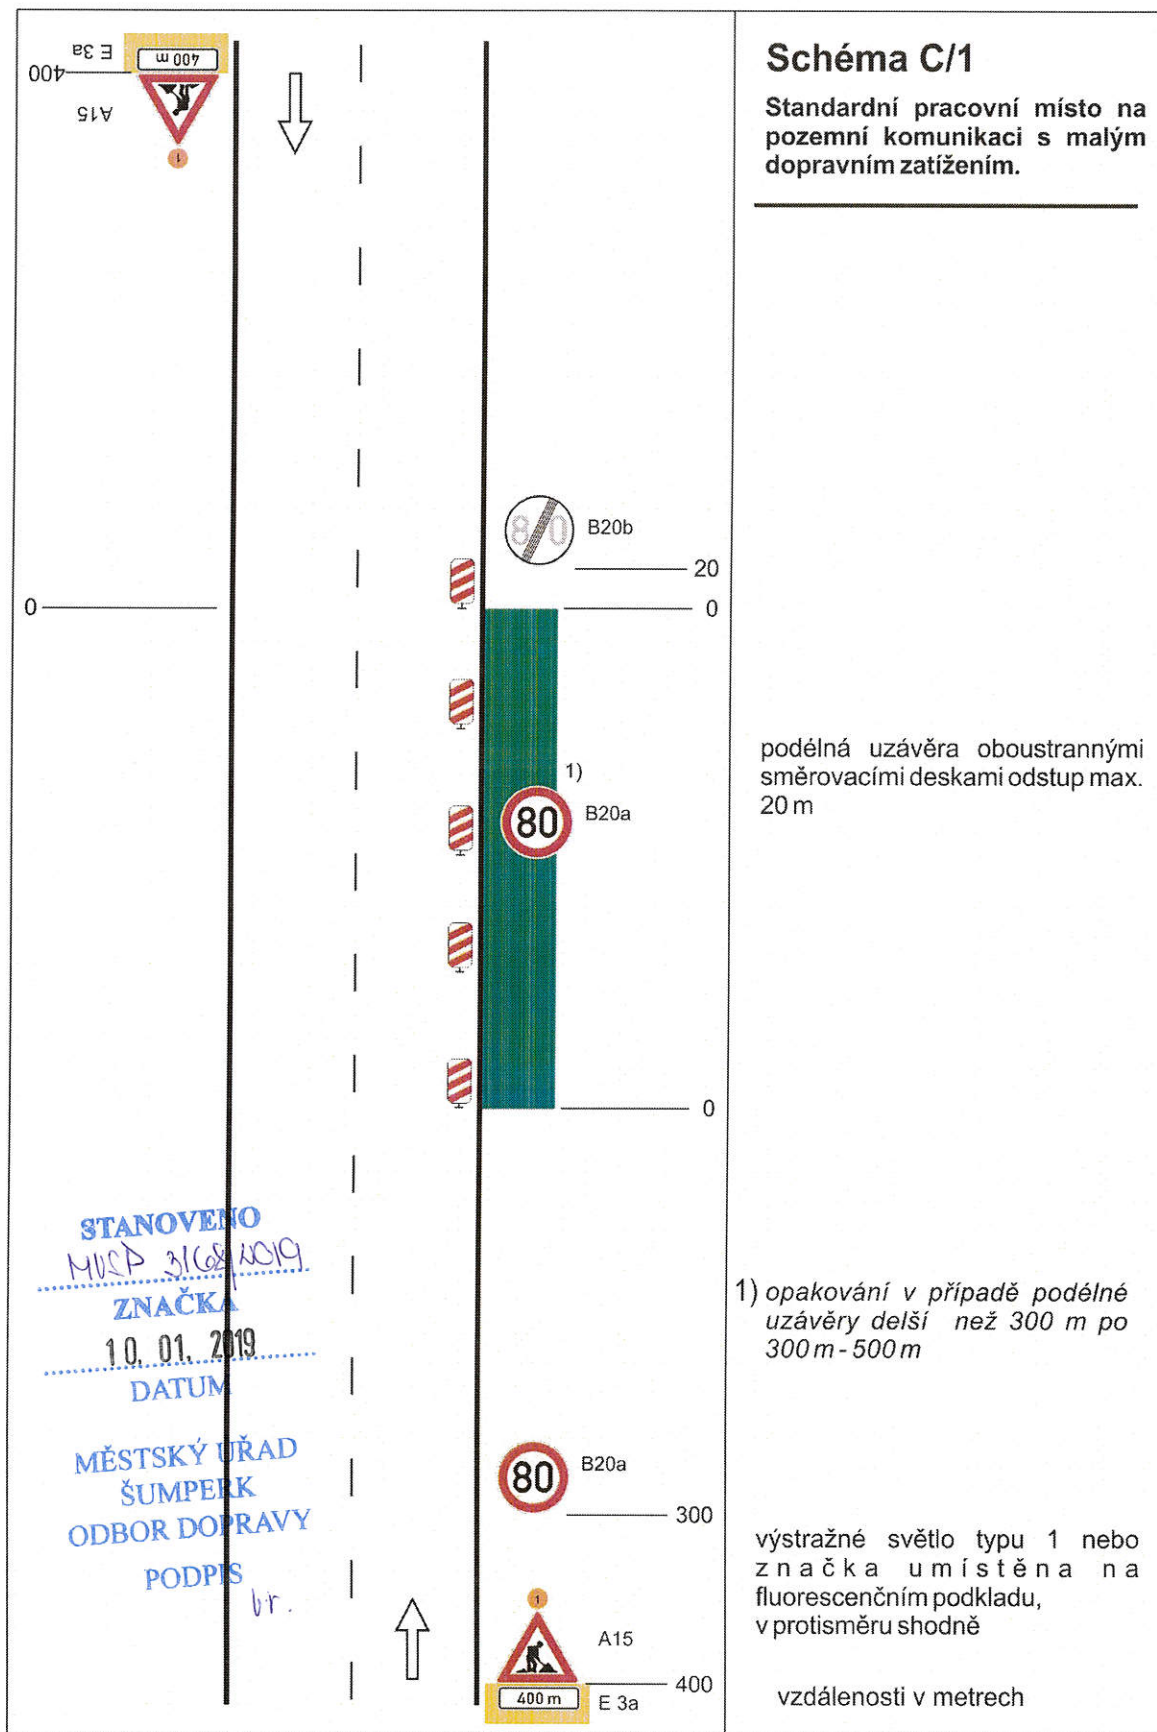


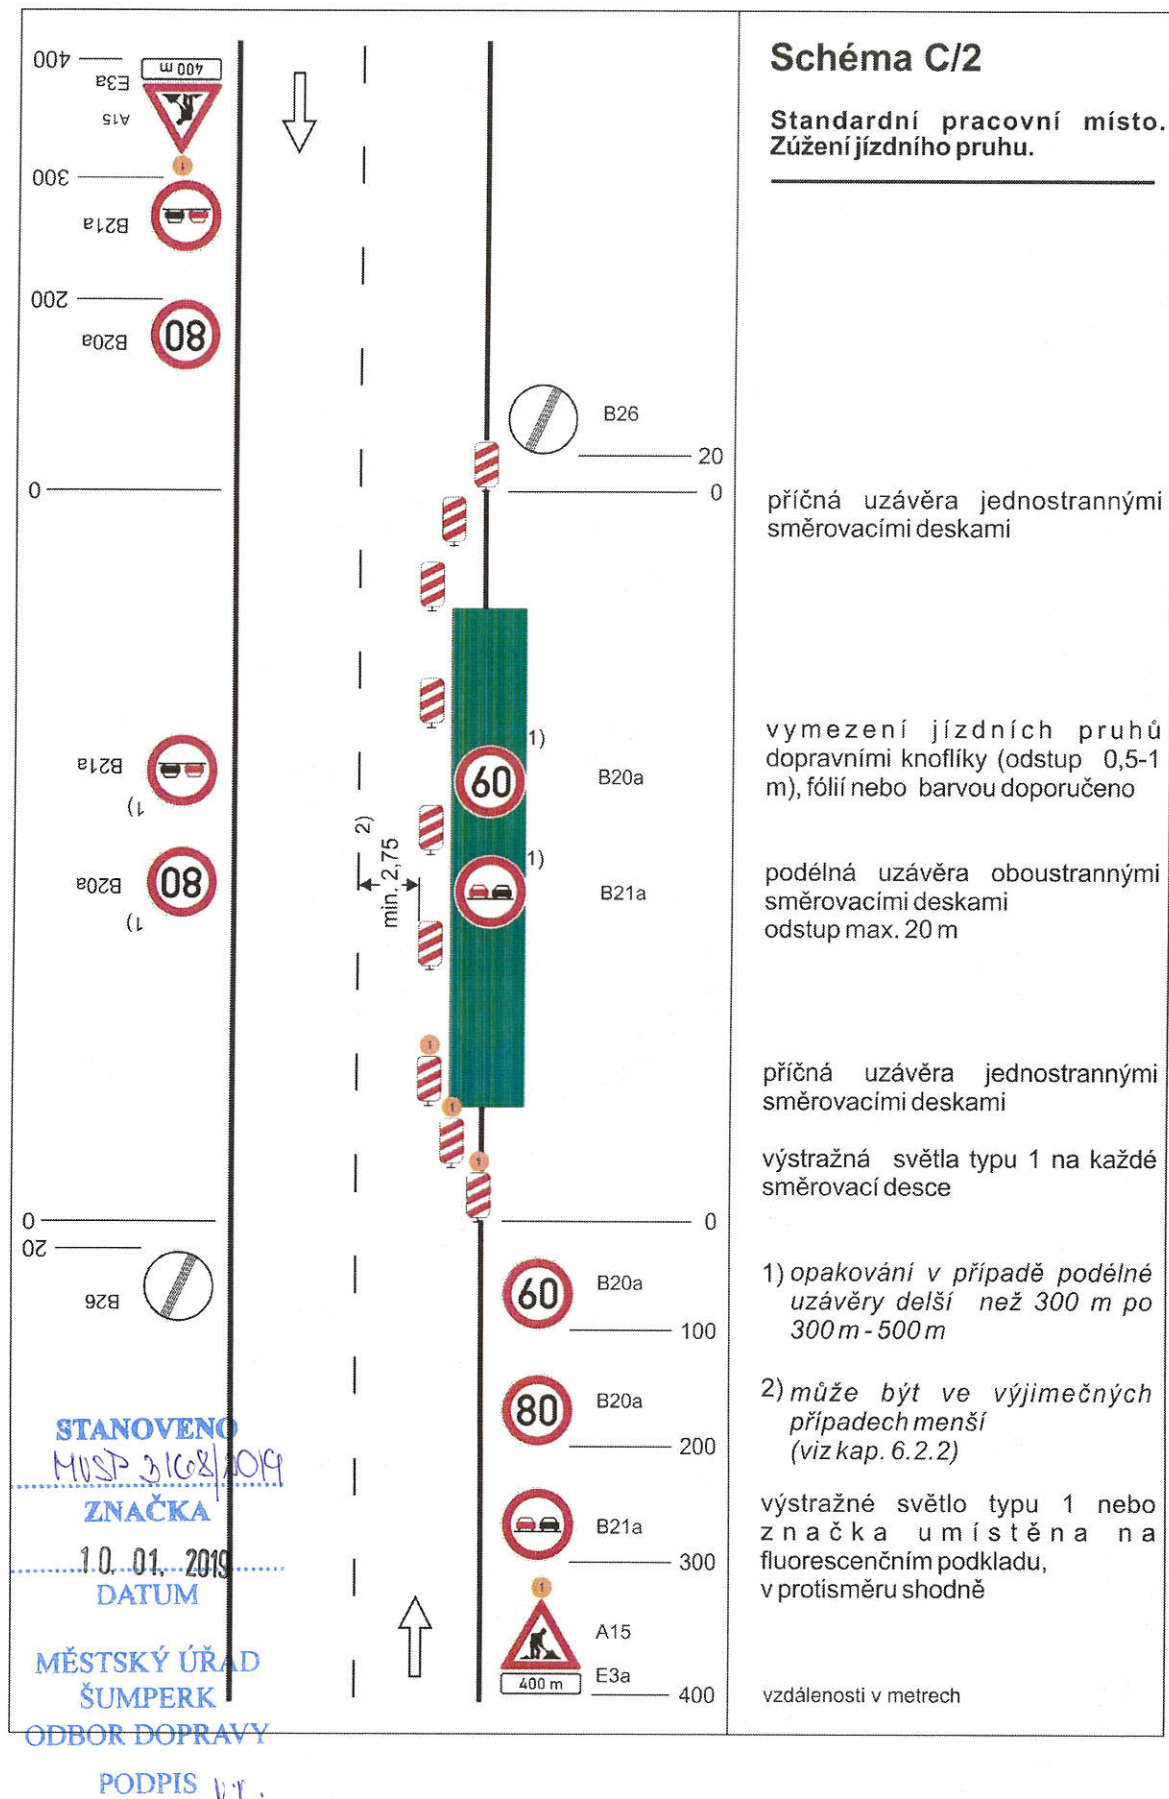


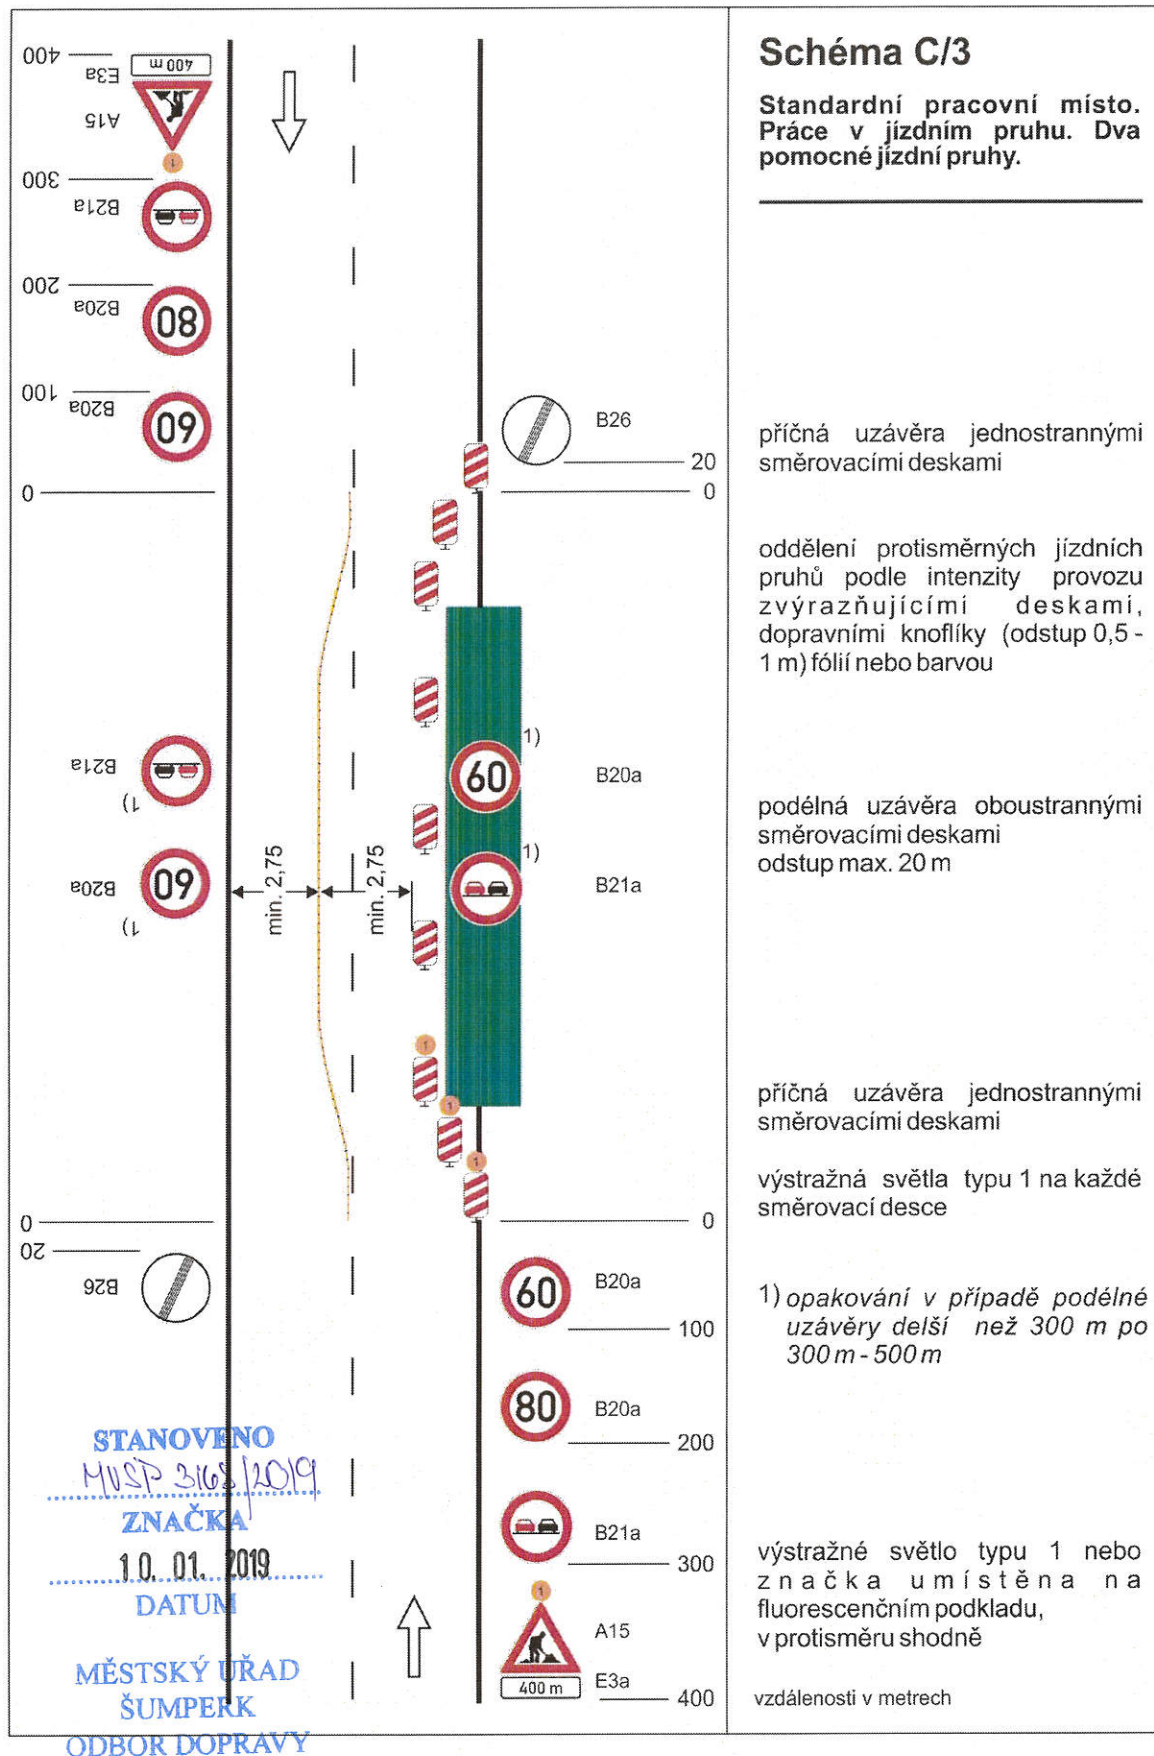


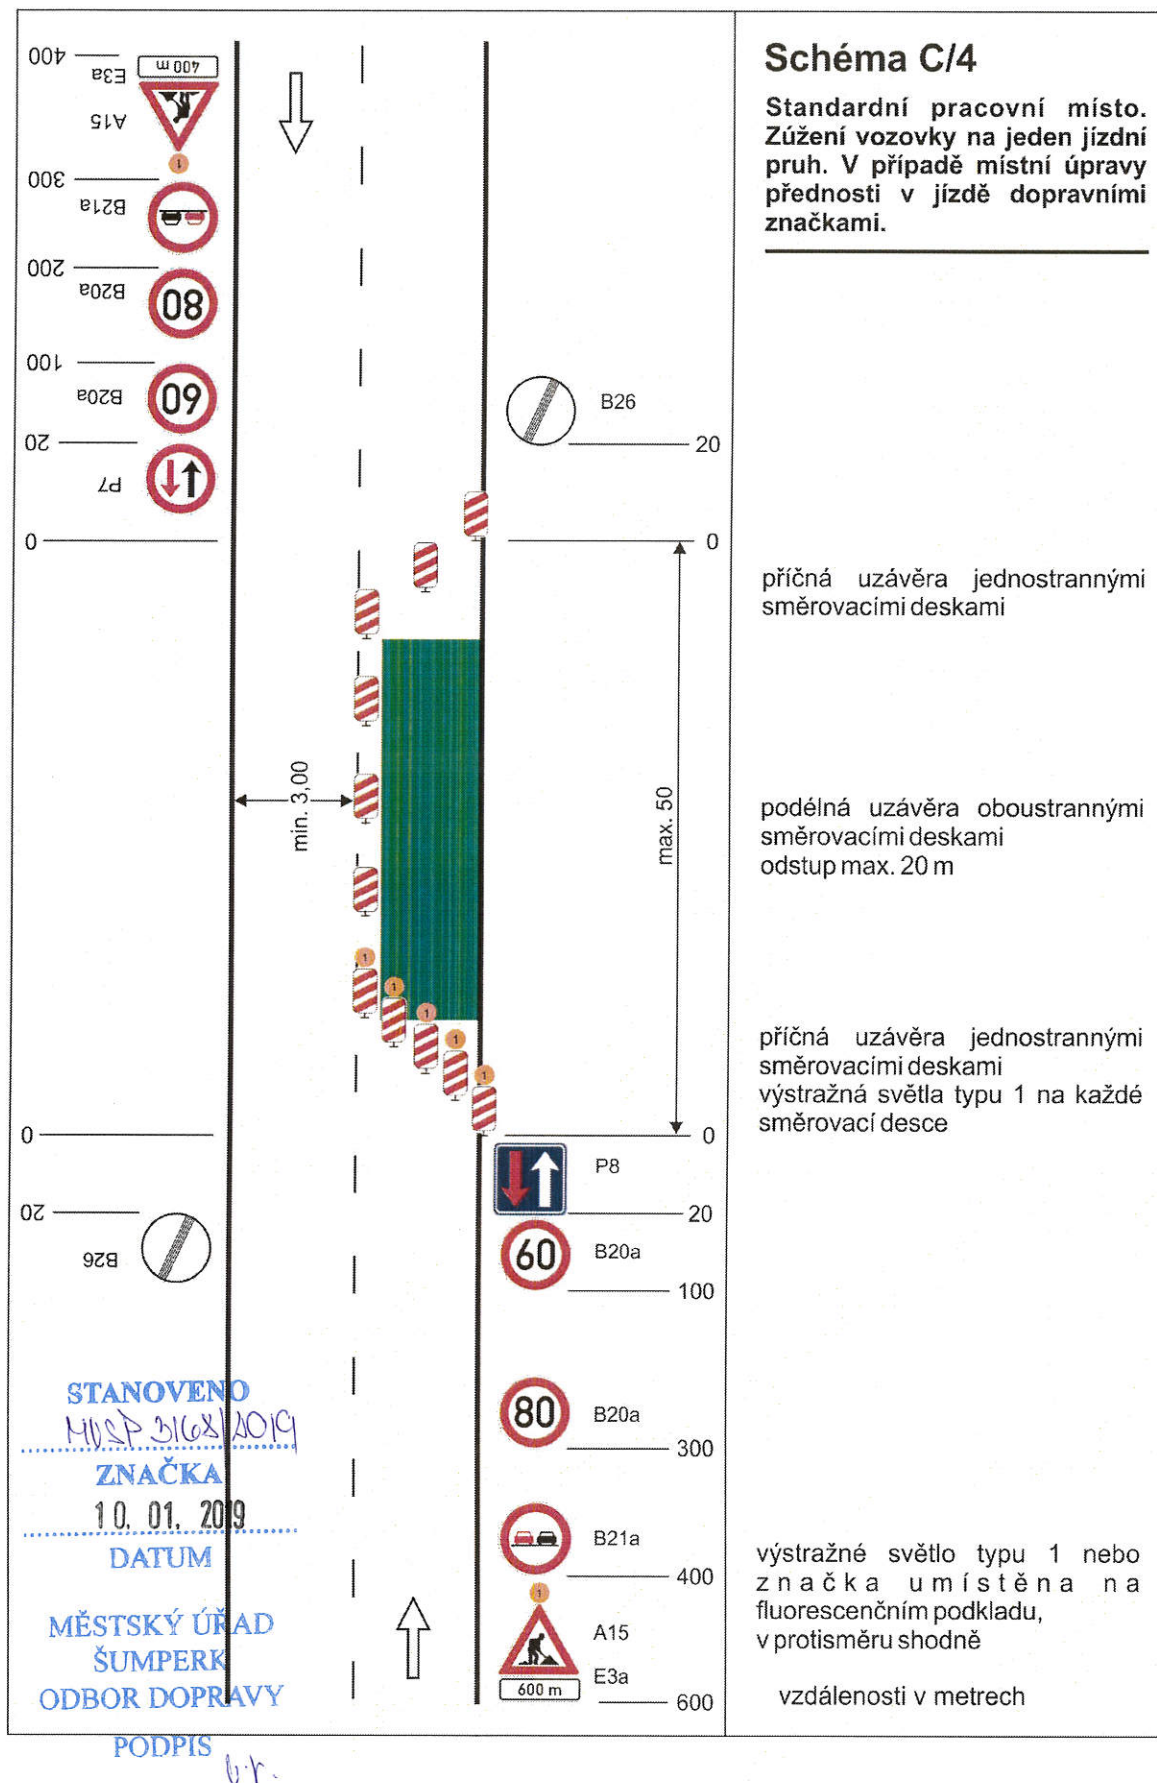


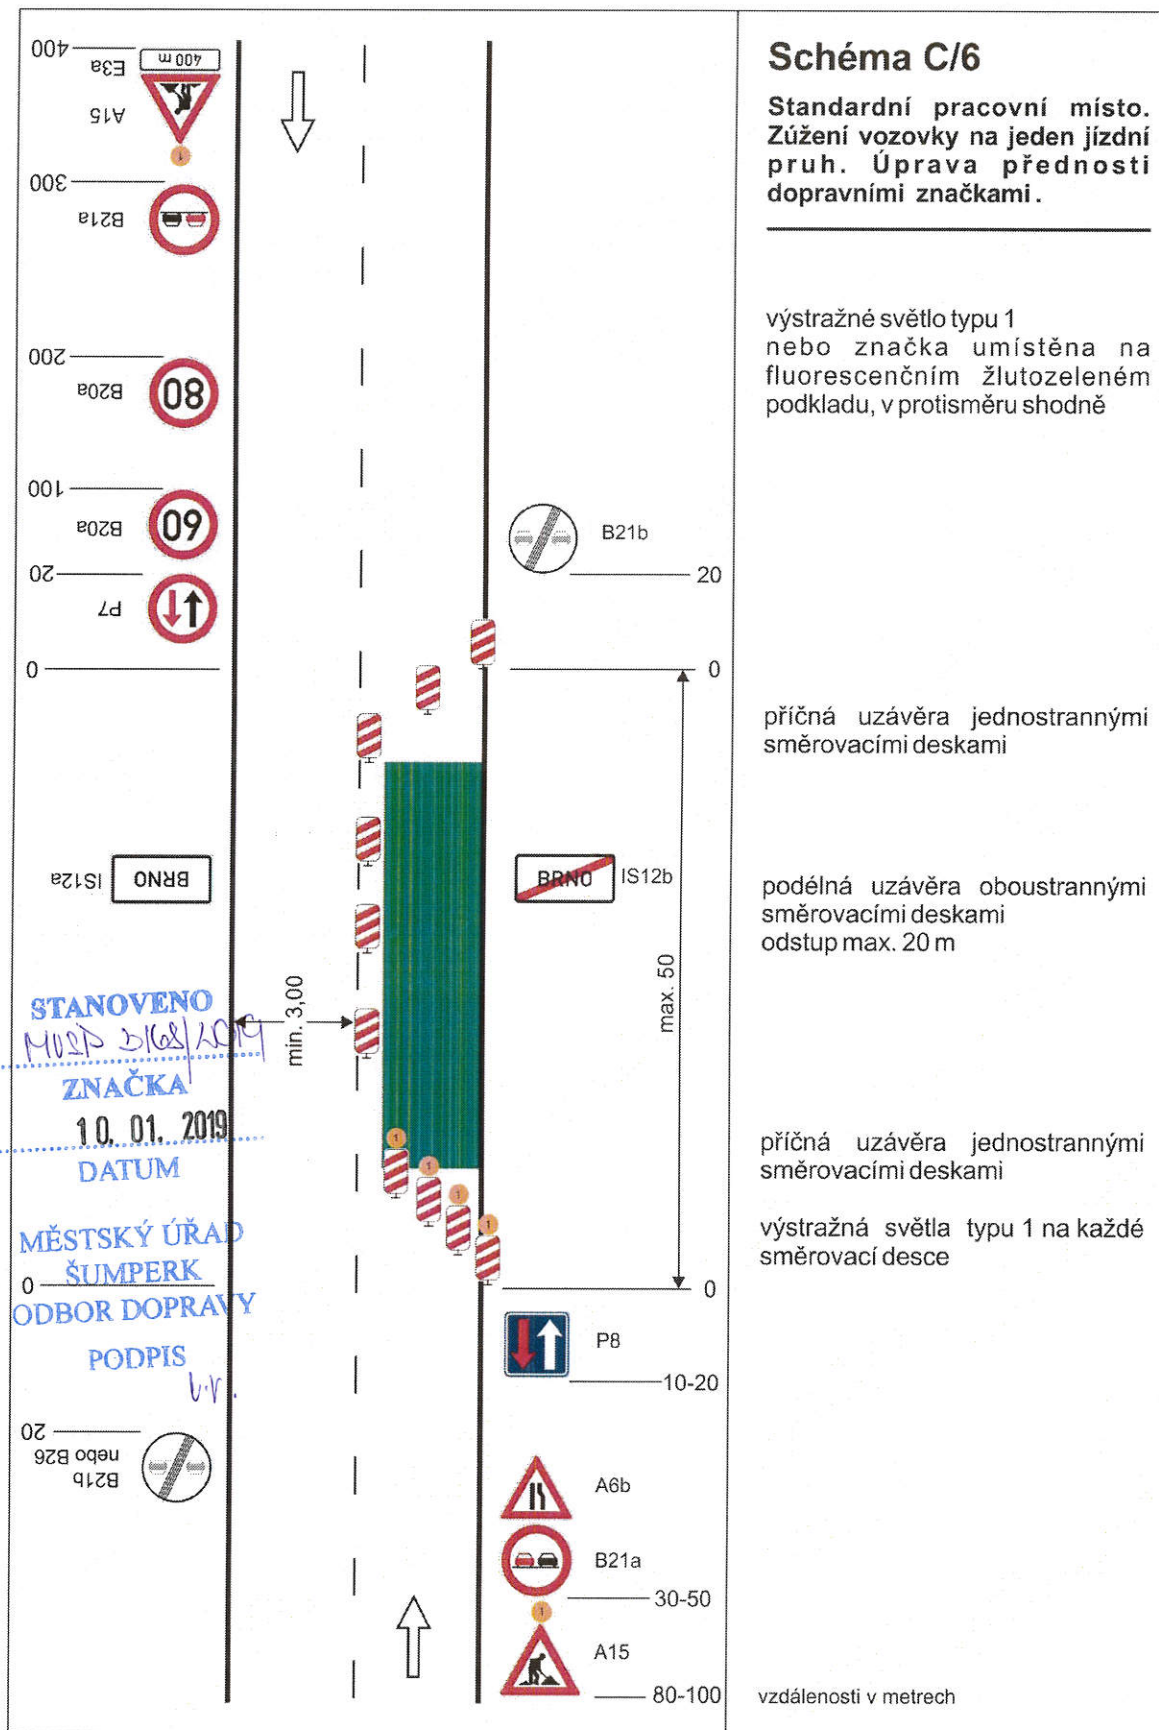












STANOVENO
MUSP 3168/2019
ZNAČKA

10.01.2019
DATUM

MĚSTSKÝ ÚŘAD
ŠUMPERK
ODBOR DOPRAVY

PODPIS
J.Š.

Schéma C/10c

**Standardní pracovní místo
v prostoru křižovatky.**

vedení provozu (užití značek č. C 4 a až č. C 4 c) závisí na konkrétním umístění pracovního místa v prostoru křižovatky, případně se pro určitý směr zřizuje objížďka

příčné uzávěry zábranou minimálně 3 výstražná světla typu 1

výstražné světlo typu 1
nebo značka umístěna na fluorescenčním žlutozeleném podkladu, u ostatních vjezdů shodně

1) minimální šířka se zjišťuje pomocí vlečných křivek

Pozn.: Pro usměrnění provozu v prostoru křižovatky lze užít směrovacích desek (č. Z4a až č. Z4c) dle konkrétní situace. Umístění značek č. B20a a č. B21a na hlavní a vedlejší pozemní komunikaci dle místních podmínek

vzdálenosti v metrech

