


Silnice III/3682 most ev.č. 3682 - 5

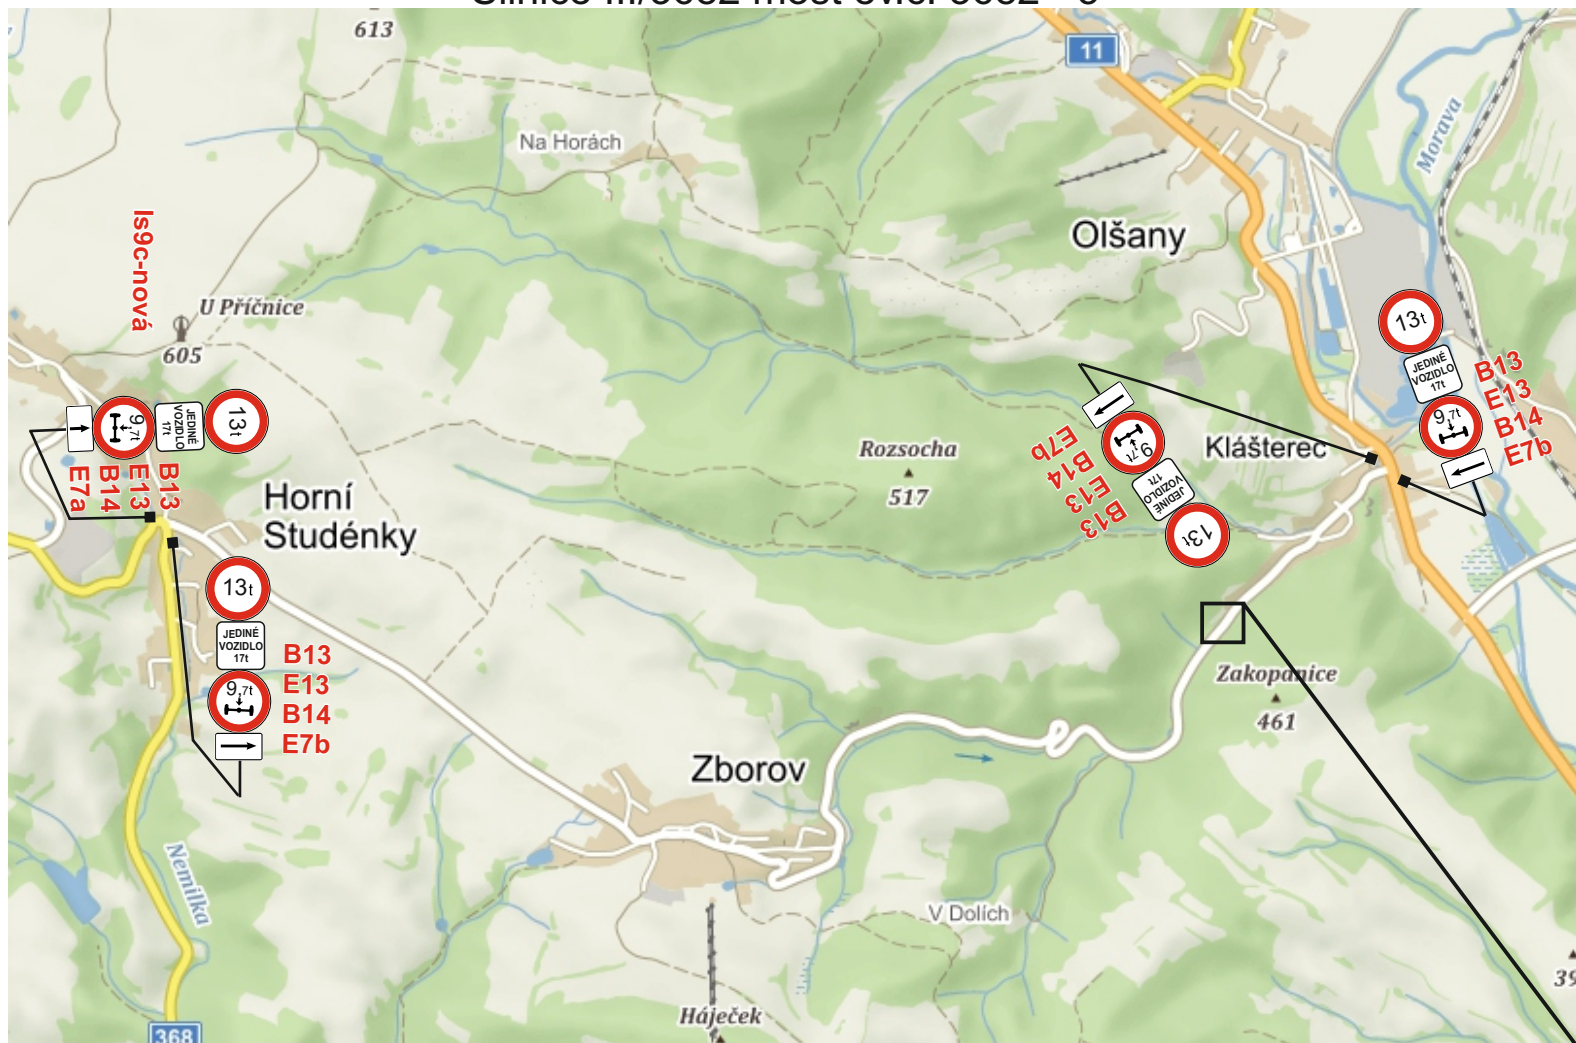

Vypracoval: Veiser Lukáš

Datum: 15.10.2020

Silnice III/3682
most ev.č. 3682 - 5



Adresa provozovny: Pavelkova 2
Olomouc 772 00

nová DZ
stávající DZ