


Silnice III/3702 most ev.č. 3702 -1

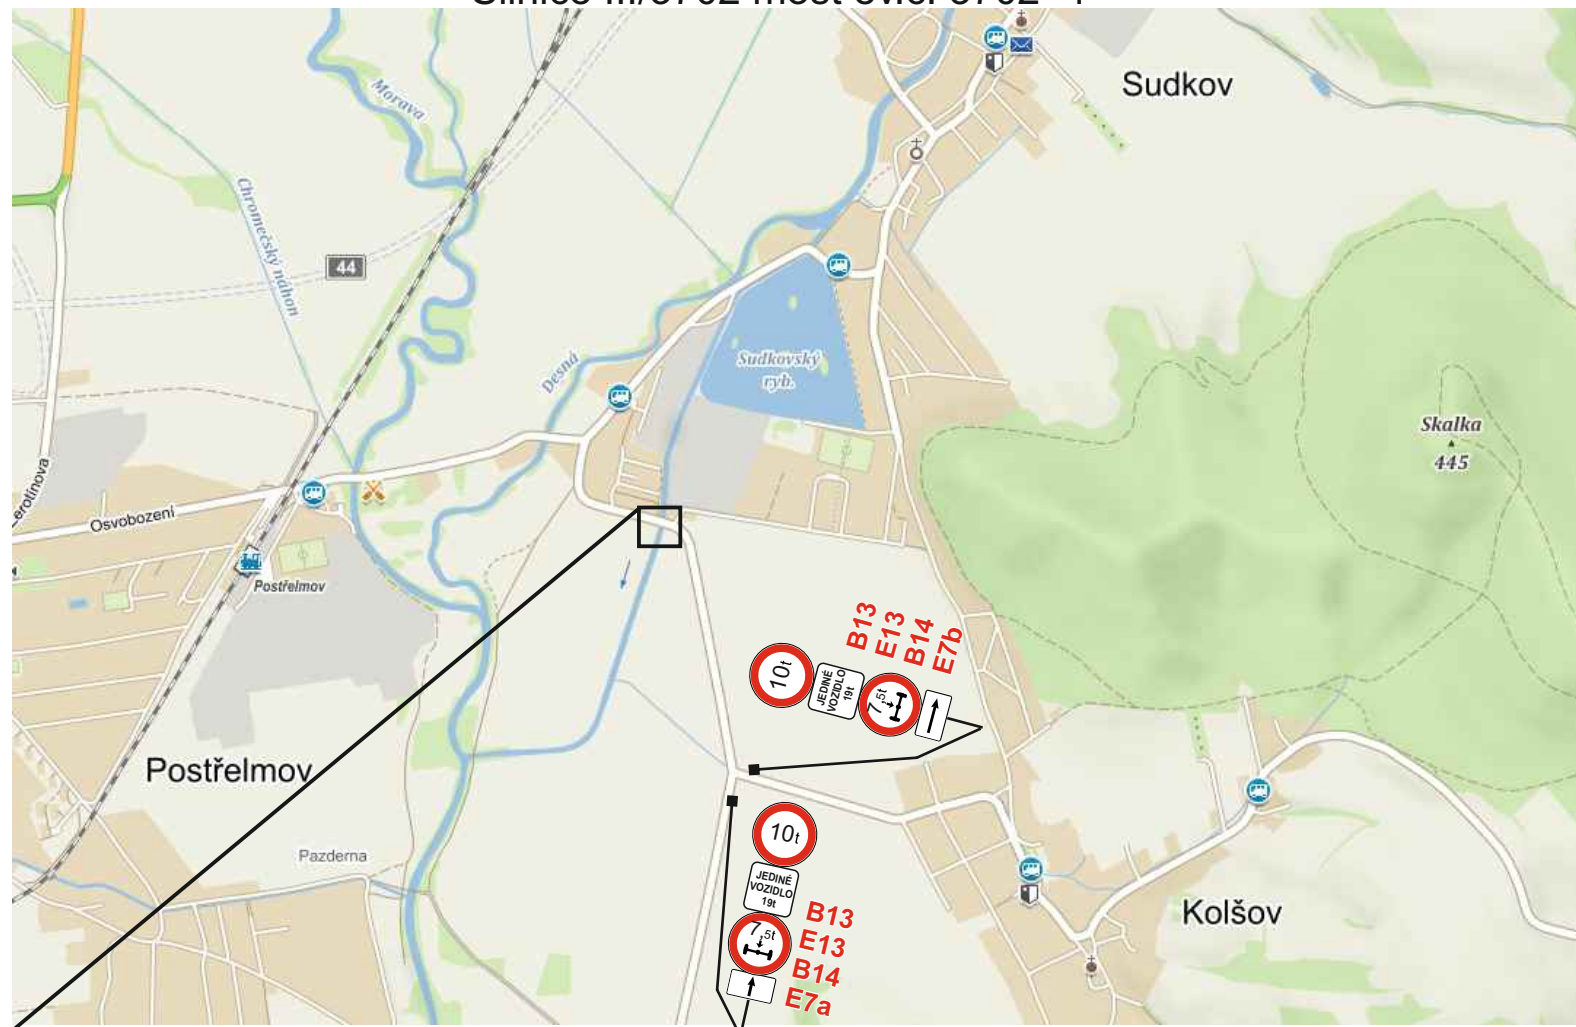

Vypracoval: Weiser Lukáš

Datum: 24.11.2020

Silnice III/3702 most
ev.č. 3702 -1



Adresa provozovny: Pavelkova 2
Olomouc 772 00

nová DZ
stávající DZ