
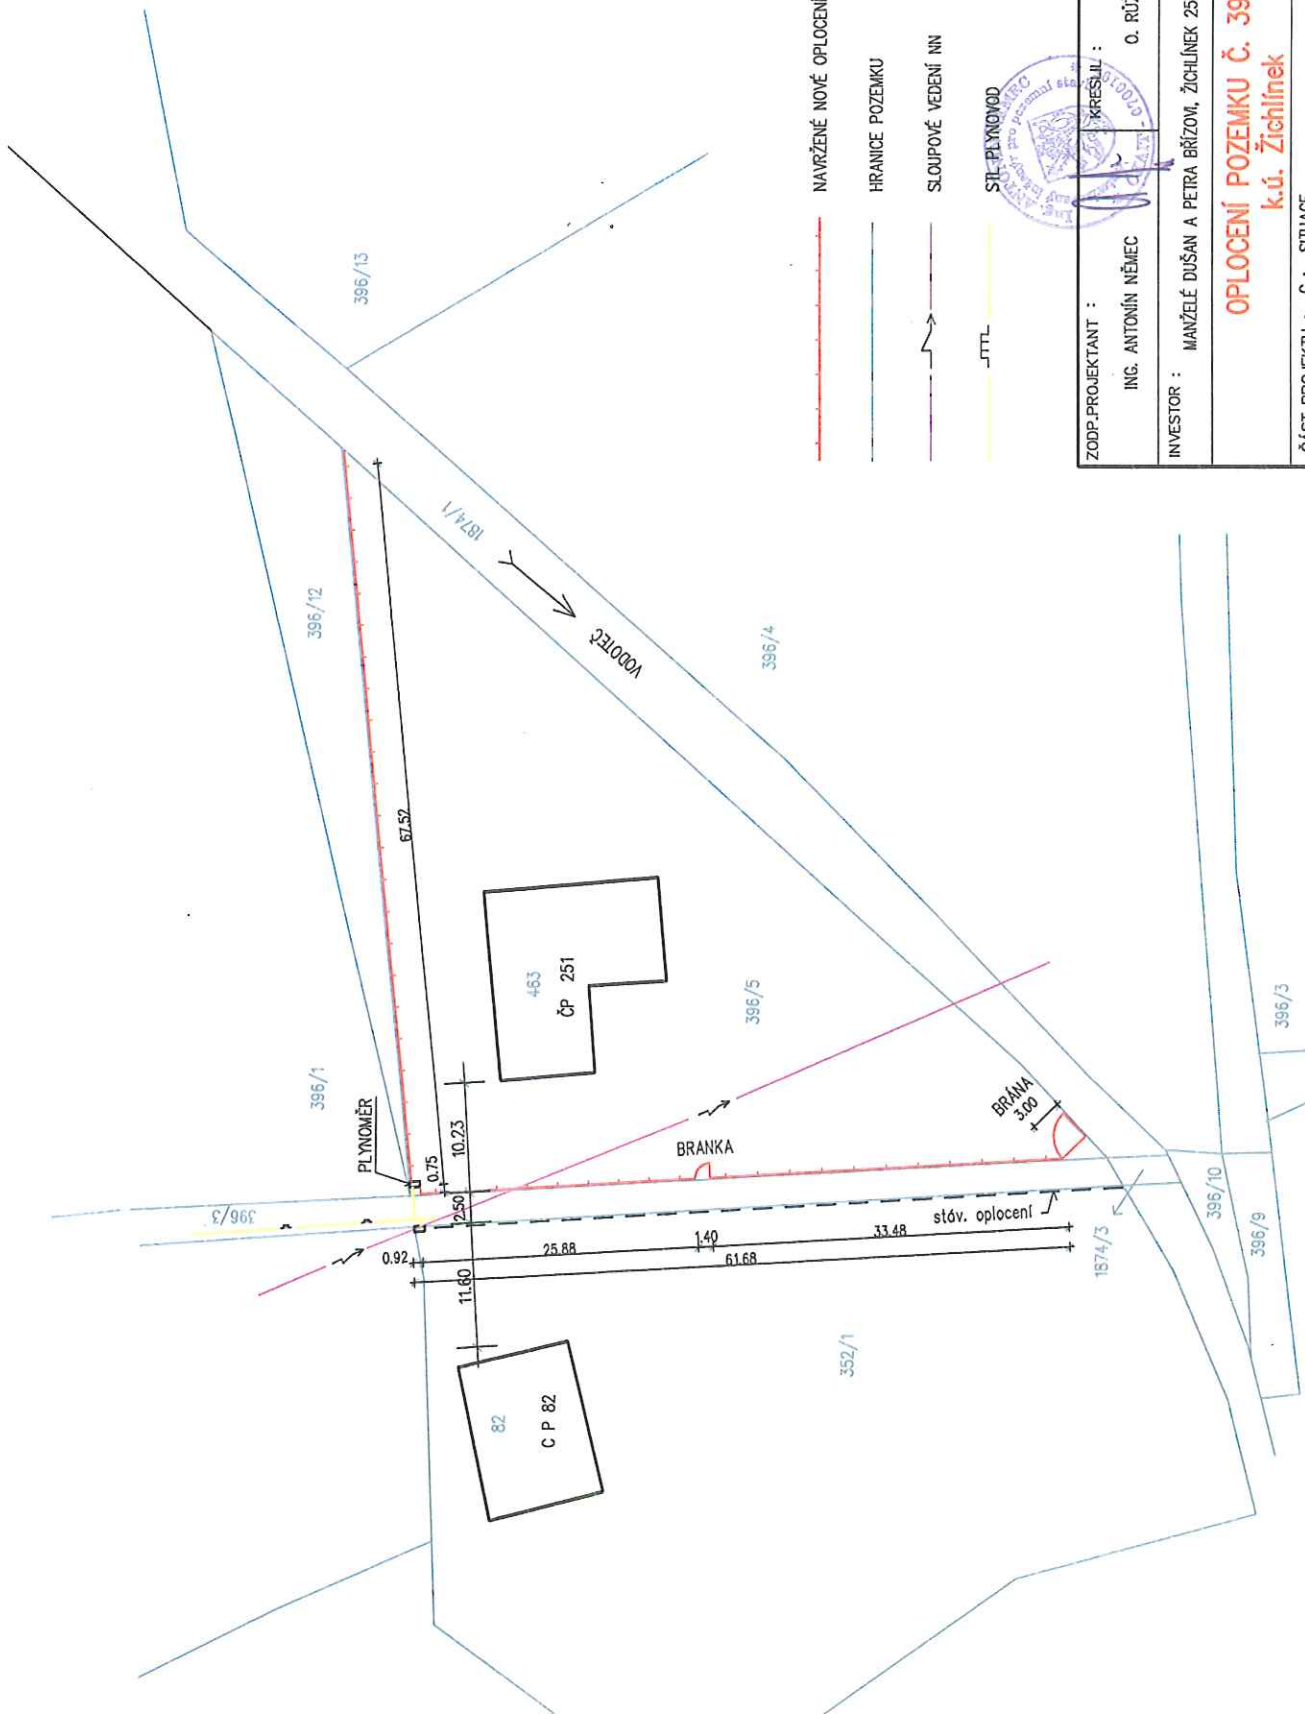


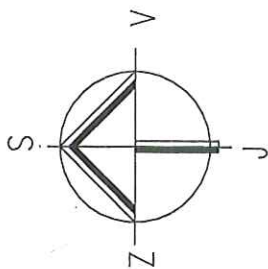

INŽENIER projekt s.r.o. Dlejší 345, 563 01 Lanškroun tel. 46322877 E-mail: inženýr@inženýr.cz		ČÍSLO ZK:	A3
ZODP.PROJEKTANT : ING. ANTONÍN NĚMEC		DATUM:	2011.1329
INVESTOR : MANŽELÉ DUŠAN A PETRA BRÍZOM, ŽICHLINEK 251, 563 01 LANŠKROUN		ÚČEL:	ÚZEMNÍ ROZHODNUTÍ
OPLOČENÍ POZEMKU Č. 396/5 k.ú. Žichlínek		MĚŘÍTKO:	1 : 500
ČÁST PROJEKTU : C : SITUACE		ČÍSLO VÝKRESU :	PÁŘE :
SITUACE		ČÍSLO VÝKRESU :	01

1