


LEGENDA:

STÁVAJÍCÍ SÍŤ

- vodovod
- sdělovací kabel
- nadzemní kabel NN

NAVRŽENÉ SÍŤ

- vodovodní přípojky
- veřejné osvětlení
- kabel NN— PD něřeř
- místní obsluřnř komunikace
- STL plynovod
- navřzenř vřřlak PE dn 63
dl. 119,0 m
- přřpravenř pro napojenř
domovnřř řOV a řu

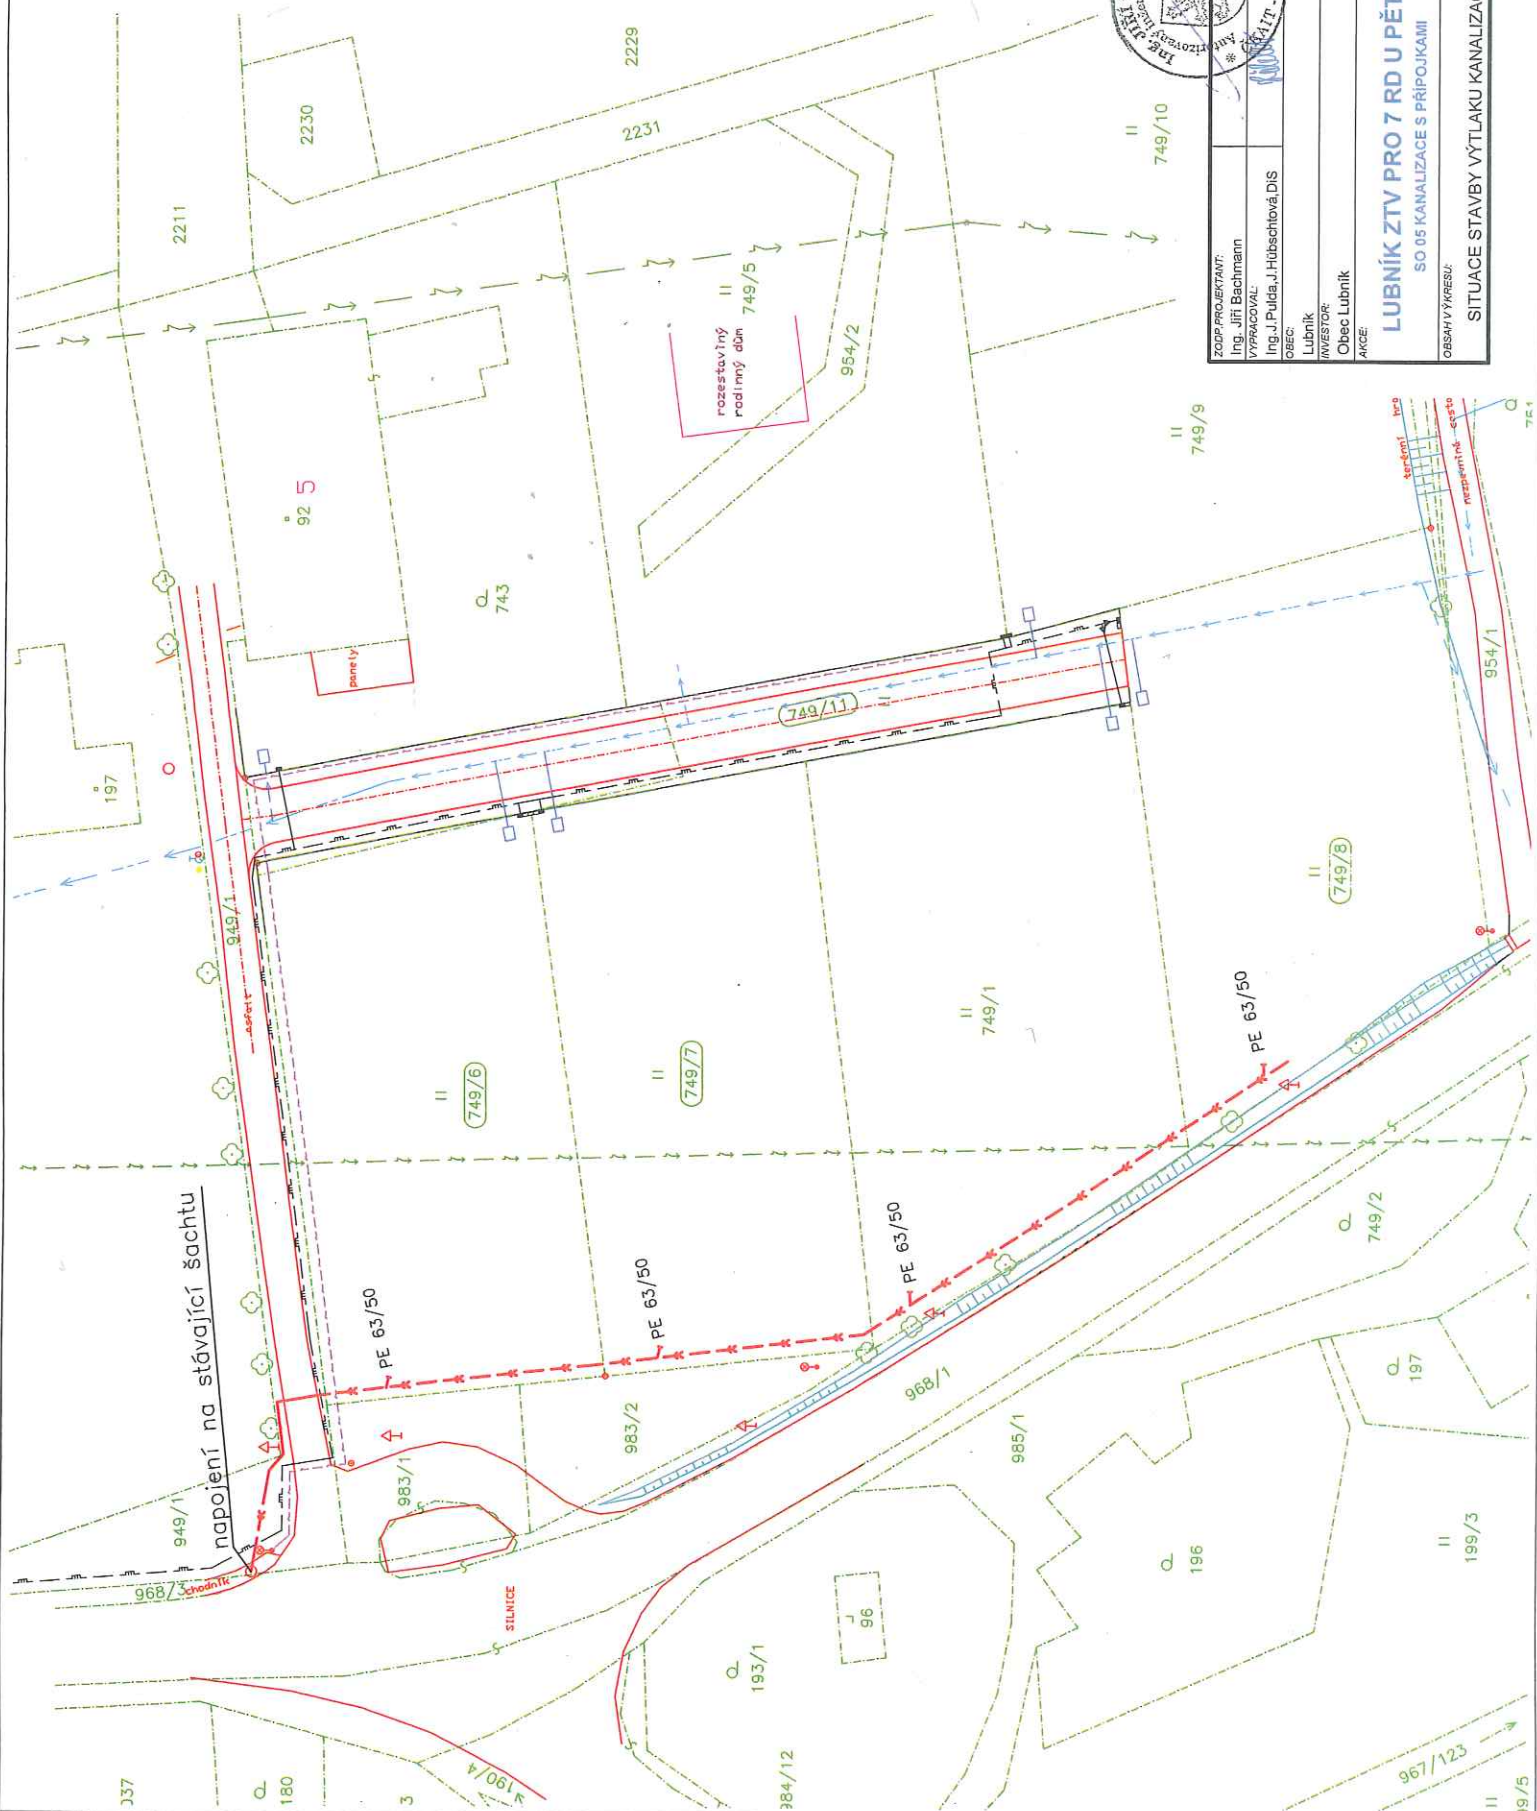

ZODP. PROJEKTANT: Ing. Jiří Bachmann VYPRACOVAL: Ing. J. Pulda, J. Hřbschřovř DIS OBEC: Lubnřk INVESTOR: Obec Lubnřk AKCE: 		JAFIS s.r.o. MORAVSKř 786, 570 01 LITOMYřL ICO 25963244 TEL: 461540880, FAX: 461542807 	
LUBNŘK ZTV PRO 7 RD U PŘTKY SO 05 KANALIZACE S PŘIPOJKAMI 		SITUACE STAVBY VŘTLAKU KANALIZACE 	
ČÍSLO ZAKřKY: 21/2011 STUP. DOKUM.: DŘŘ DATUM: 08/2011 SVřZEK: D MŘŘřTKO: řÍSLO VŘKRESU: 2 1:500 D.6			