


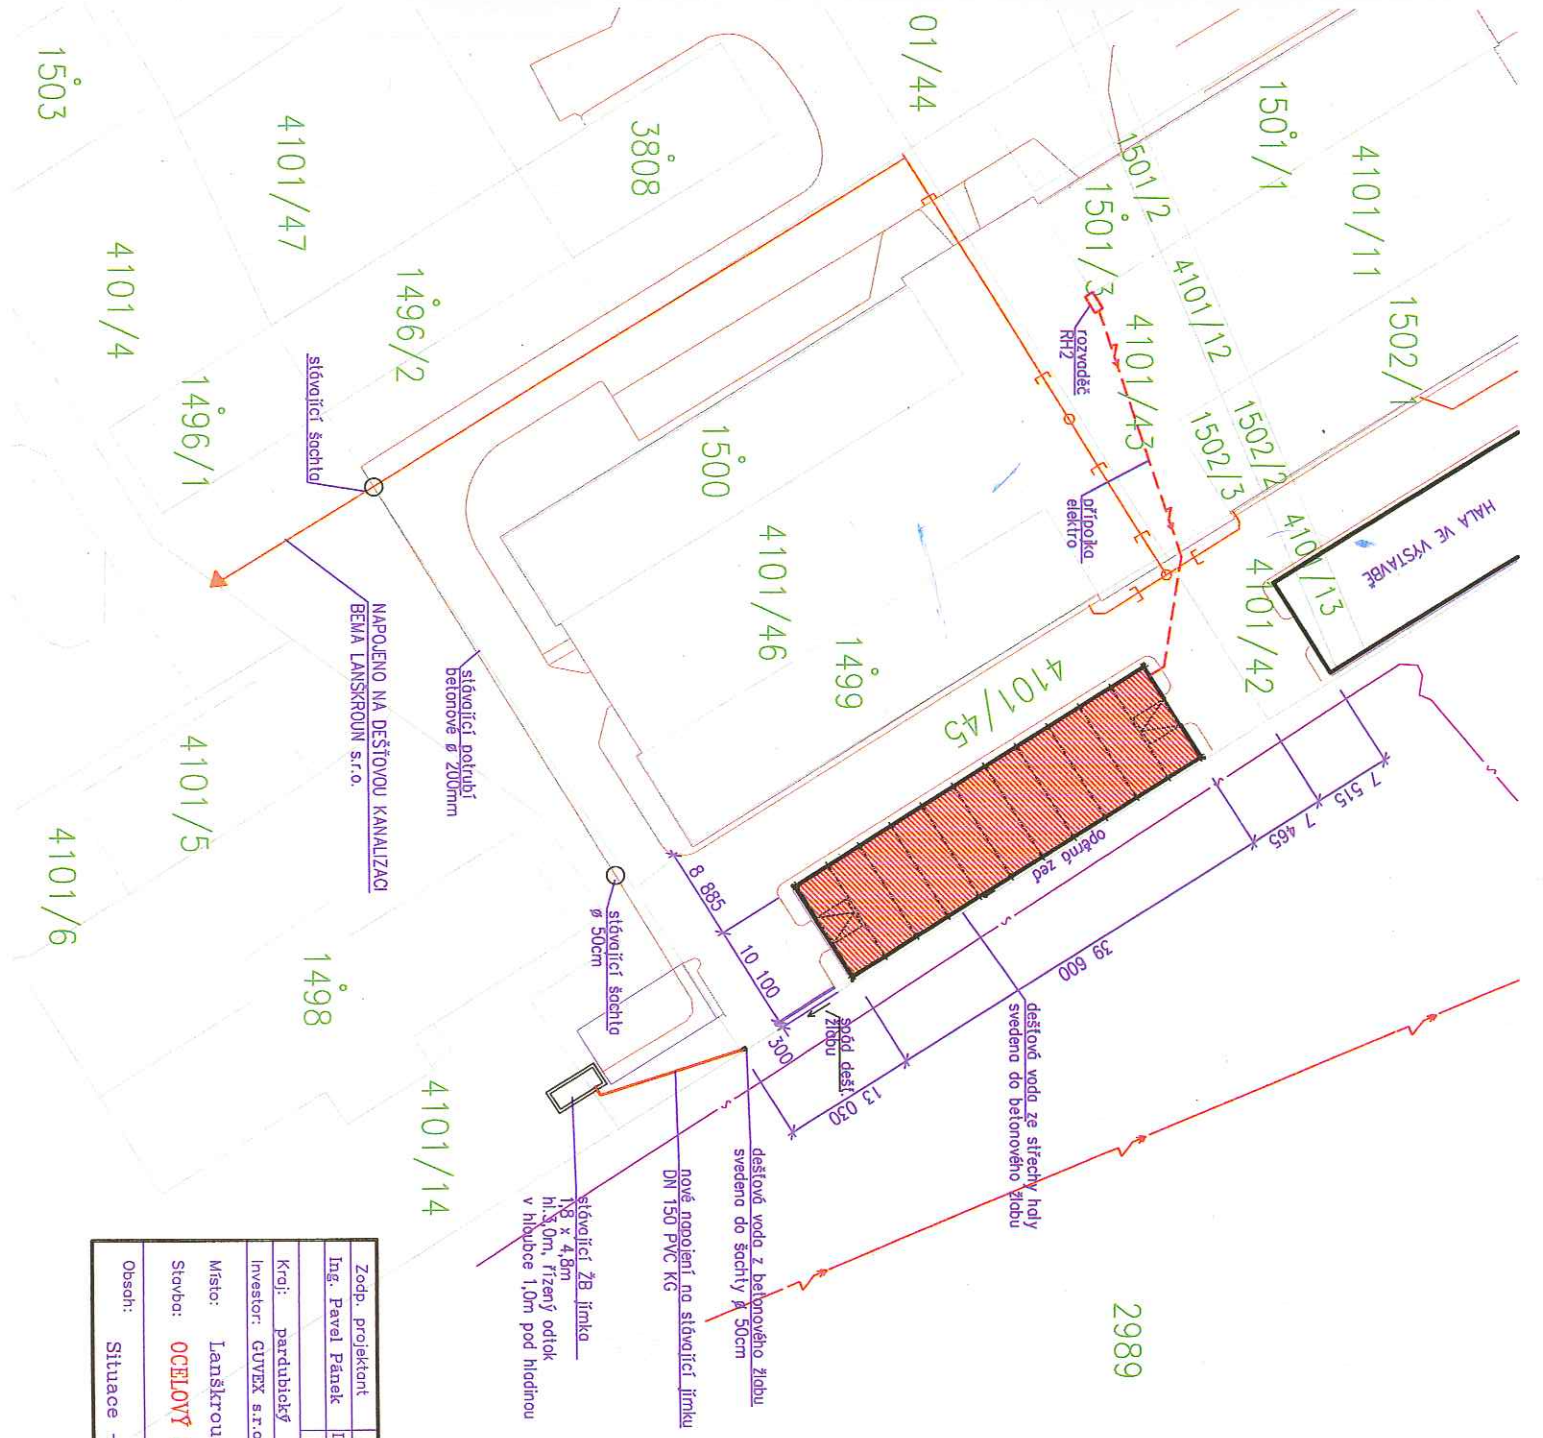

LEGENDA

- STÁVAJÍCÍ VRCCHNÍ VEDENÍ VN
- TELEKOMUNIKAČNÍ KABELY
- STÁVAJÍCÍ VEDENÍ DEŠŤOVÉ KANALIZACE
- NAPOJENÍ DEŠŤOVÝCH SVODŮ
- NAPOJENÍ ELEKTRO

Zodp. projektant		Vyracoval		Kresil	
Ing. Pavel Pánek		Ing. Vendula Indrová			
Kroji: pardubický		Obec: Lanškroun			
Investor: GUVEX s.r.o., DUKUJSKÁ 1011, LANŠKROUN		Datum		IV/2012	
Msto: Lanškroun parc.č. 4101/45		Stupeň		UR	
Stavba: OCELOVÝ SKLAD		Zak.čís.		P222/0912	
Obsah:		Měřítko		1:500	
Situace - změna č.1		Čís.výkr.		Čís.poré	
		SA01			

