


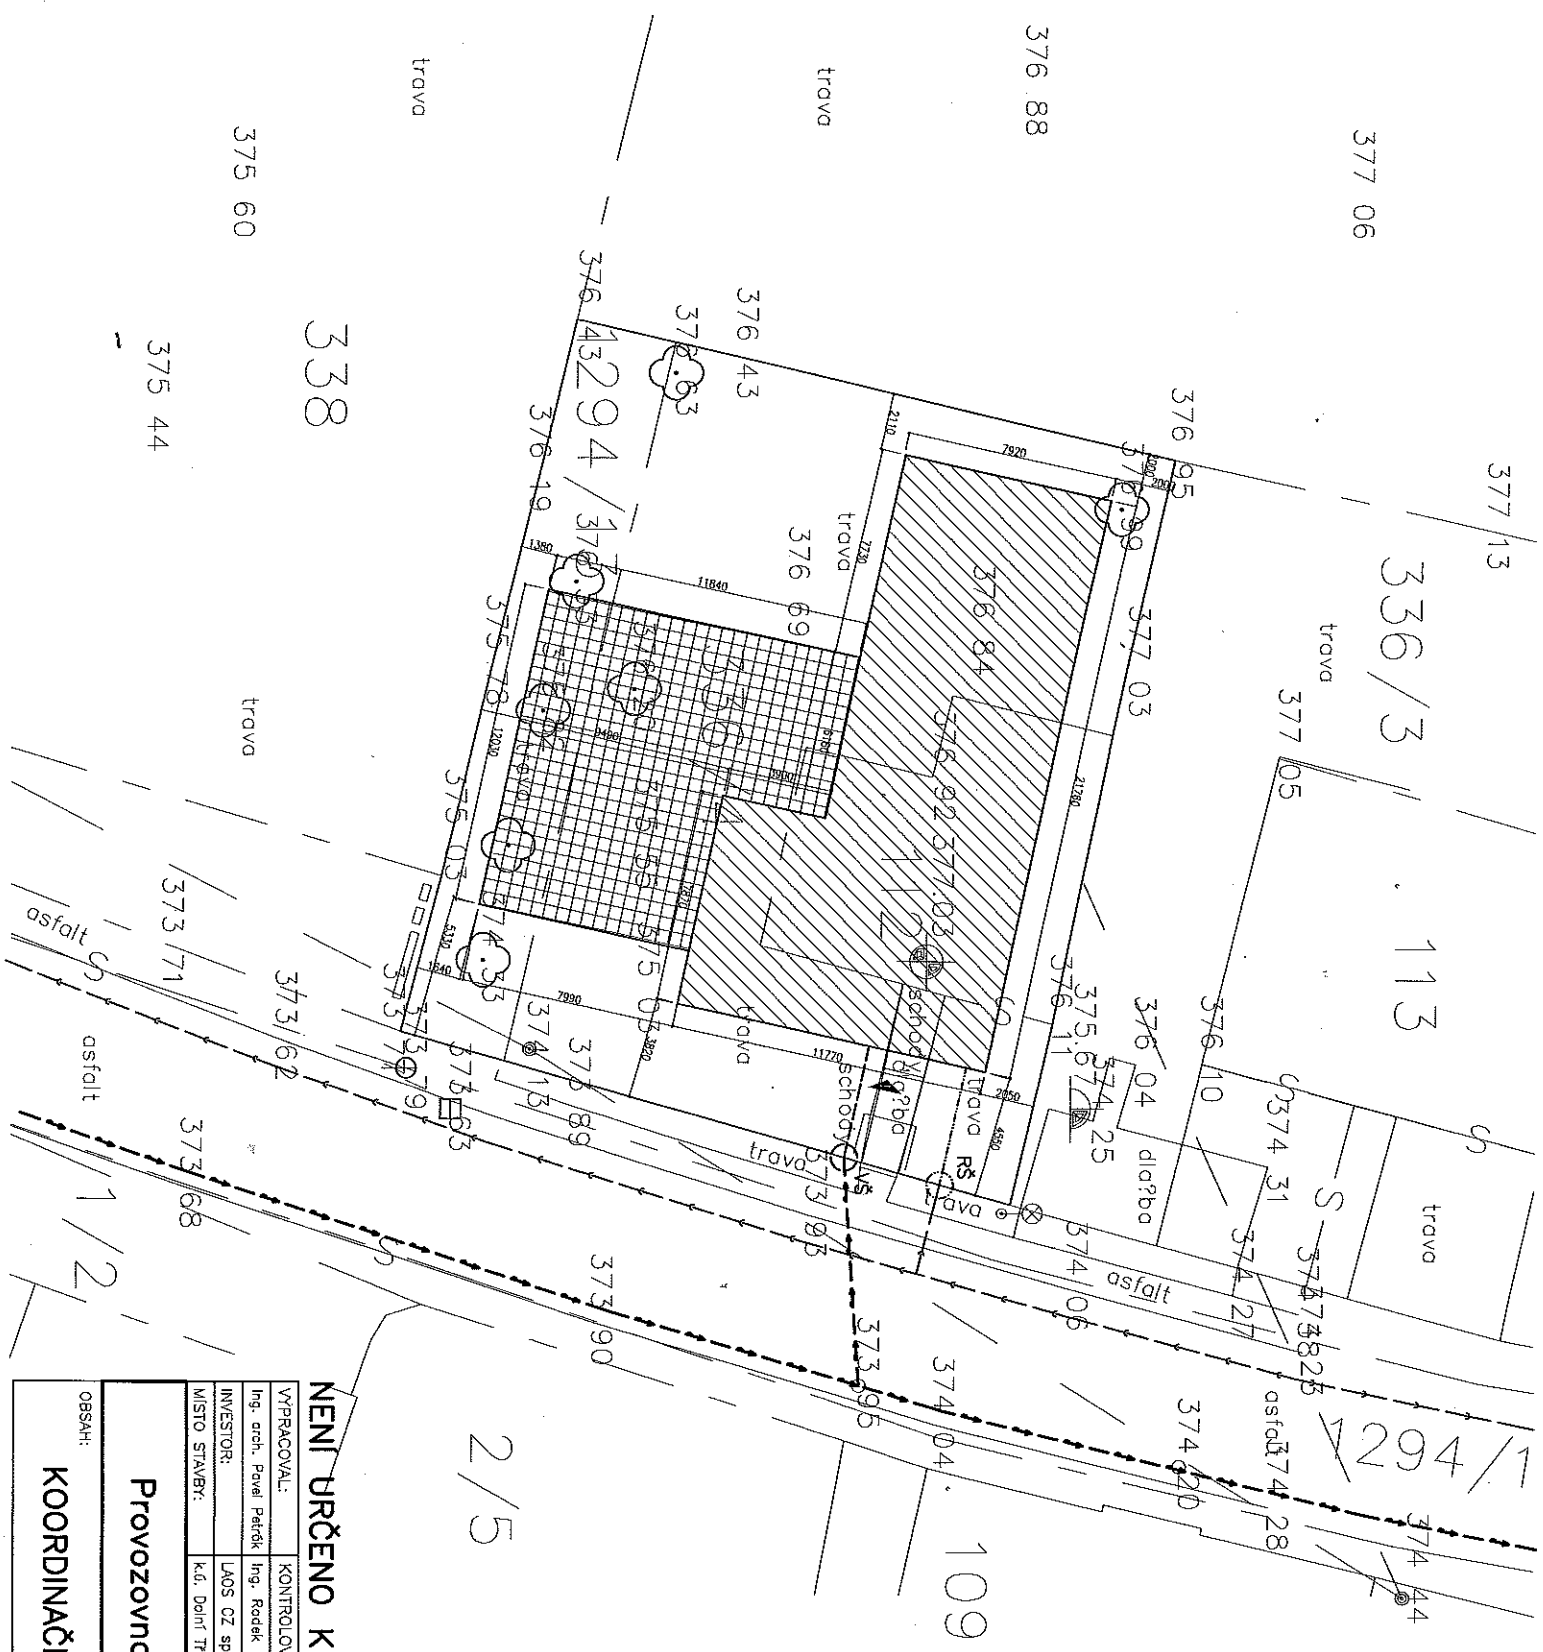

LEGENDA:

STAVAJÍCÍ INŽ. SÍŤ

VODOVOD

KANALIZACE

NOVÉ INŽ. SÍŤ

SPLAŠ. KANALIZACE

SVOD DEŠŤOVÉ KANALIZACE

VODOVOD – PŘÍPOJKA

ELEKTRO PŘÍPOJKA

POZNÁMKA

NAPŮJOVACÍ BOD NN – Reim
VSTUP

ZPEVNĚNÁ PLOCHA

VYTÝČOVACÍ BOD – VIDIČELNÝ

○ RŠ
○ VŠ
REVIZNÍ ŠACHTA KANALIZACE
VODOVODNÍ ŠACHTA

TERASA (KAČÍREK)

NAPŮJENÍ PŘÍPOLEK BUDE PROVEDENO DLE
SKUTEČNÝCH HLUBEK INŽENÝRSKÝCH SÍTÍ
ZPEVNĚNÉ PLOCHY KOLEM OBJEKTU
NEJSOU SOUČÁSTÍ ZAKLADNÍ STAVBY

NENÍ URČENO K REALIZACI STAVBY

VÝPRACOVAL: KONTROLOVAL: ZODPOVĚDNÝ PROJEKTANT:

Ing. arch. Pavel Petrák Ing. Radek Joura Ing. Radek Joura

INVESTOR: LAOS CZ spol. s r.o., Optelcova 92, Lanškroun

MÍSTO STAVBY: k.ú. Dolní Třešňovec p.č. 112, 336/4, 1294/13

Provozovna LAOS CZ

DATUM: 17.12.2012

STUPEŇ: DSP

MĚŘÍTKO: 1:200

OBSAH: PŘÍLOHA: C

