


708

2119/4

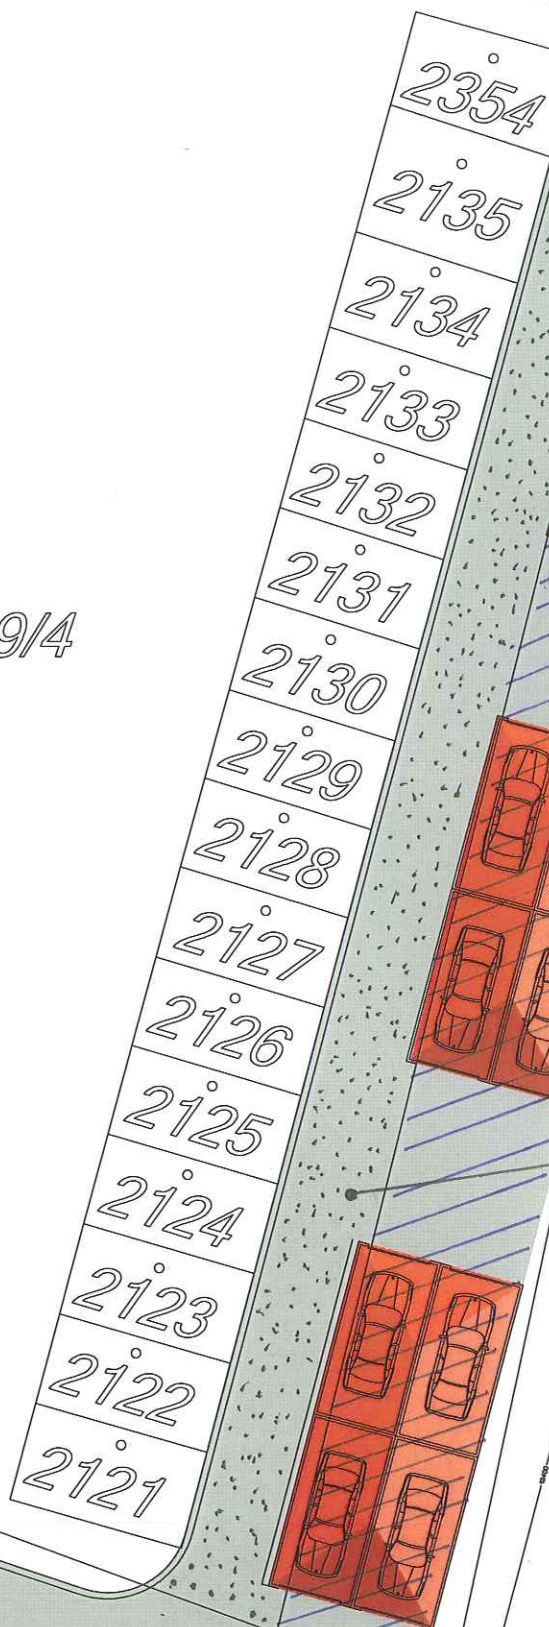

část ppč. 8001
o výměře cca
40 m²

část ppč. 8000 o
výměře cca 390 m²

část ppč. 2119/4
o výměře cca 210 m²