
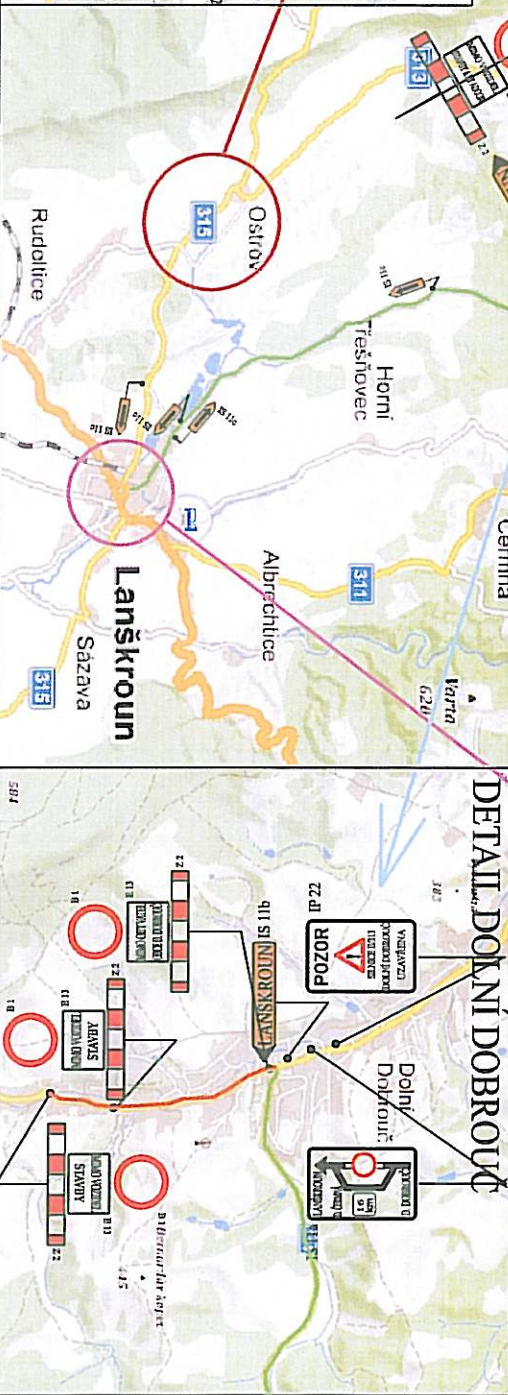
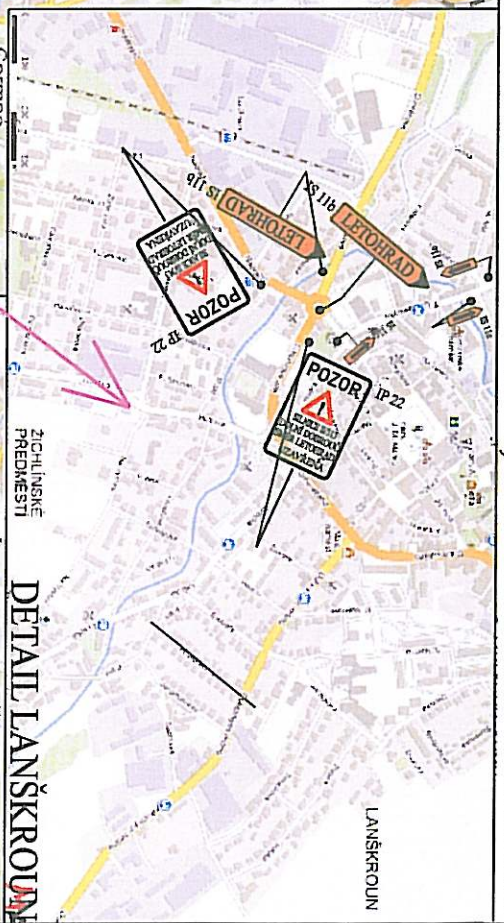
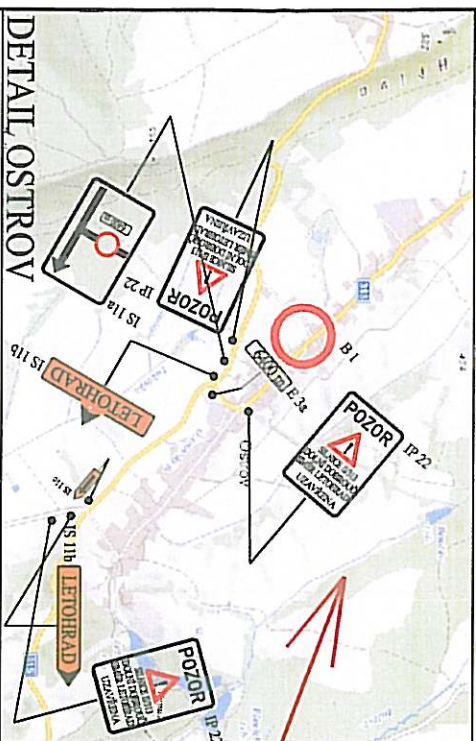


II/313 DOLNÍ DOBRouČ-REKONSTRUKCE POZEMNÍ KOMUNIKACE-ÚPLNÁ UZAVÍRKA, DIO-21.8.2017-31.10.2017

ÚSEK STANIČENÍ 2,200 00 - 3,393 00

CELKOVÁ SITUACE

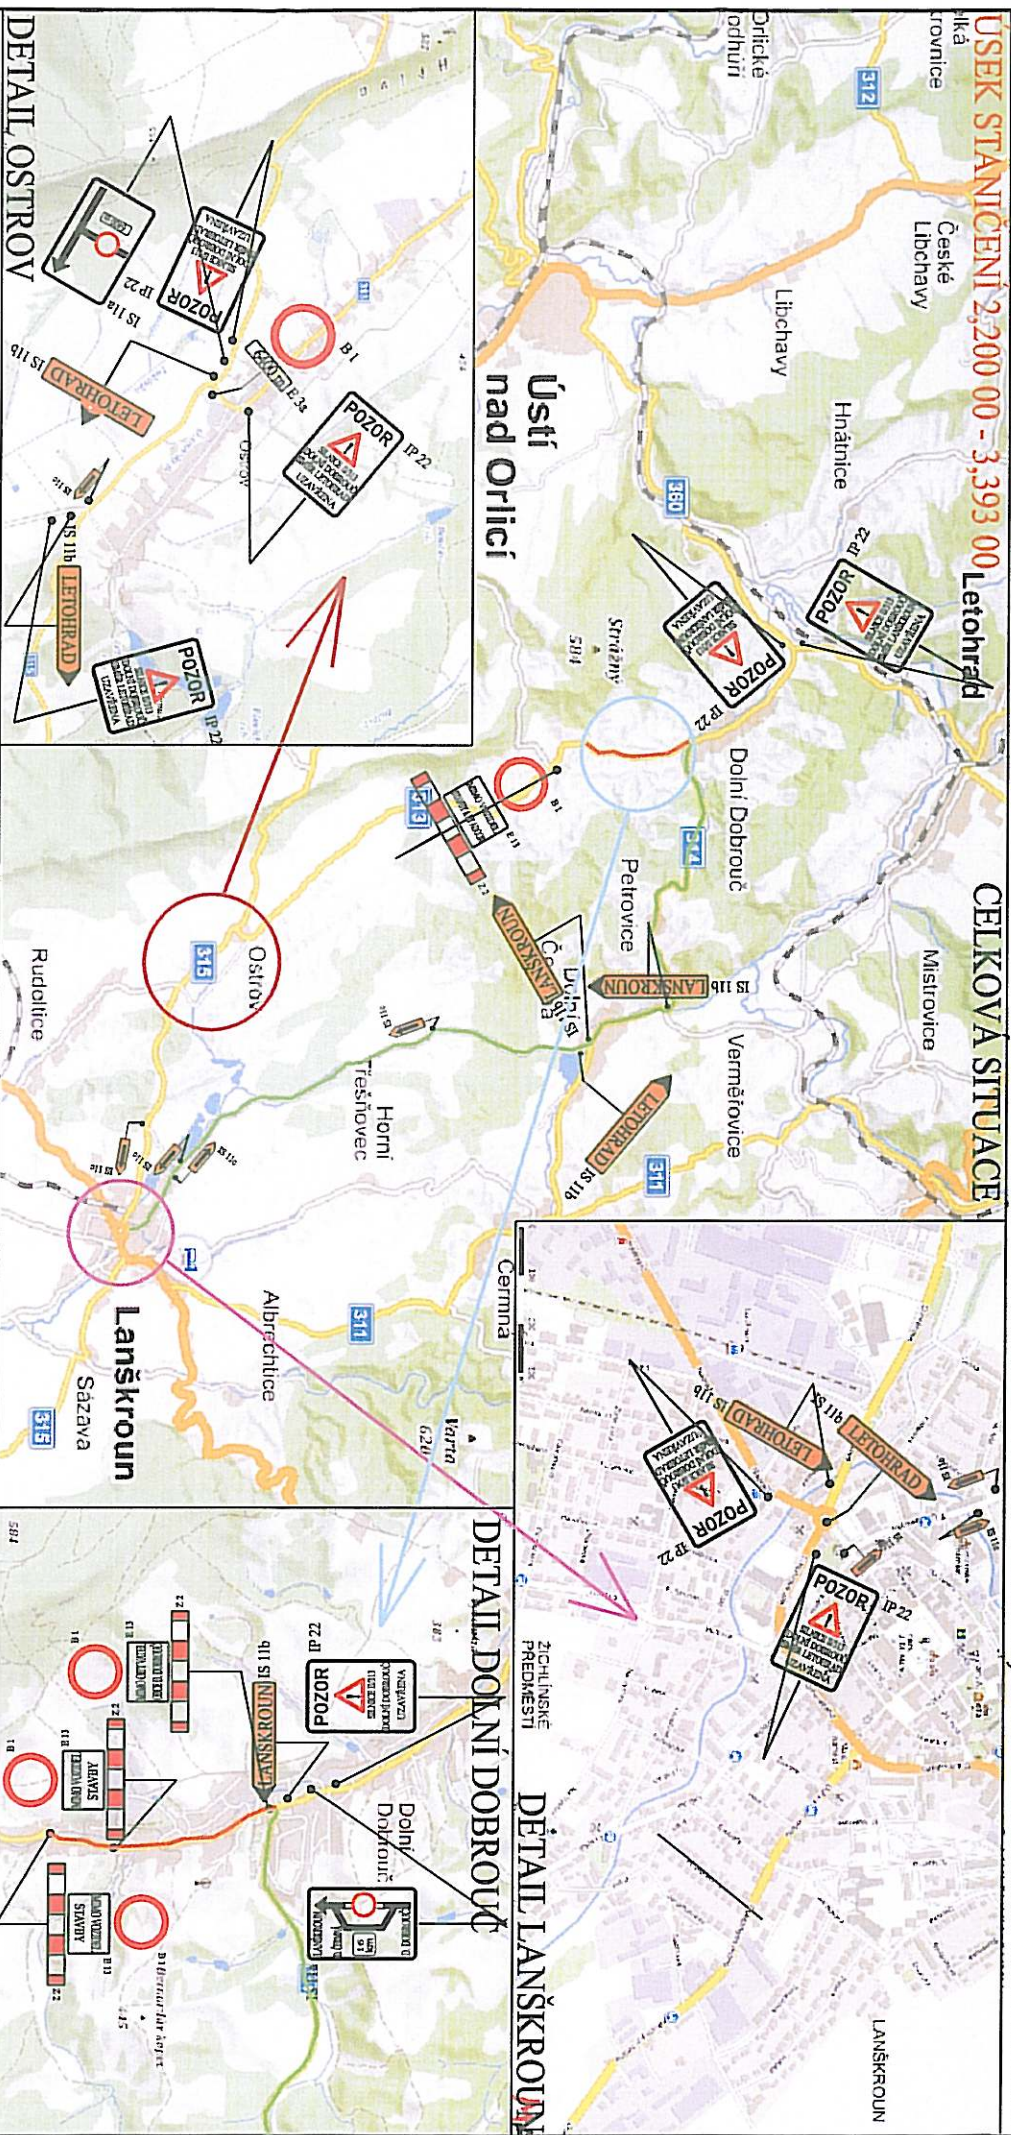

OBÍŽDNÁ TRASA, LETOHRAD->LANŠKROUN A ZPĚT
UZAVŘENÝ ÚSEK, STANIČENÍ 2,200 00 - 3,393 00

...Dolní Dobrouč-úplná uzavírka, 18.7.2017 16:02:18


POLICE ČESKÉ REPUBLIKY
KRAJSKÉ ŘEDITELSTVÍ POLICIE
PARADUBICKÉHO KRAJE
ÚSEKOVÝ ODBOR
DOPRAVNÍ INSPEKTORÁT
562 27 ÚSTÍ NAD ORLICÍ

6-16

II/313 DOLNÍ DOBROUČ, REKONSTRUKCE SILNICE-DIO, PRACOVNÍ MÍSTO

ÚSEK STANIČENÍ 0,000 00 - 0,600 00


ÚSEK OPRAVY

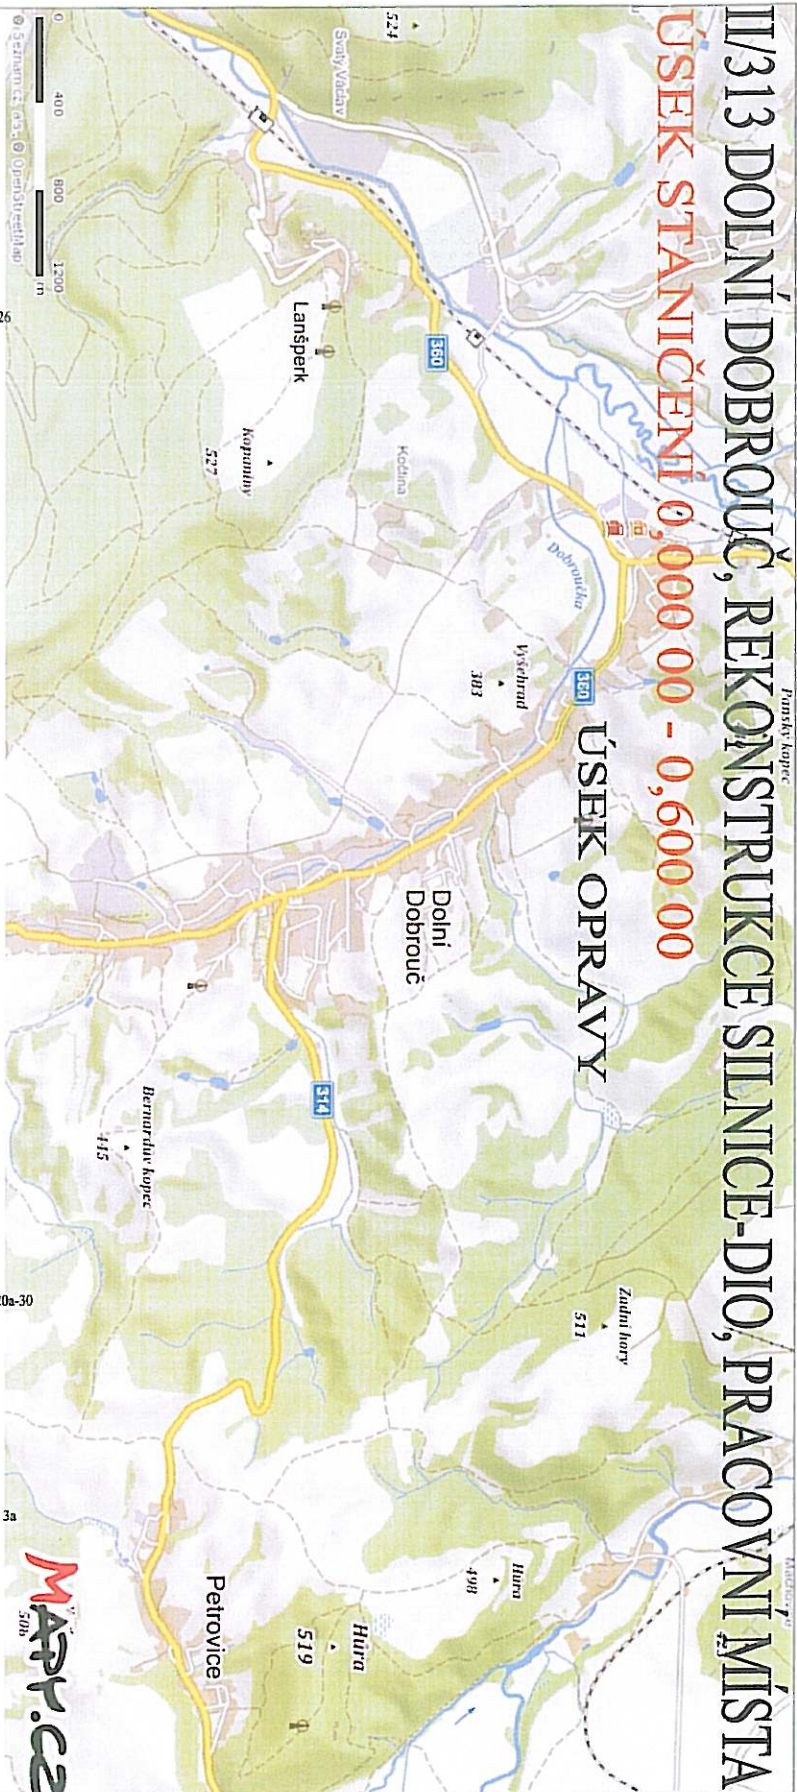


LETOHRAD



schéma B/3
pracovní místo 100 m

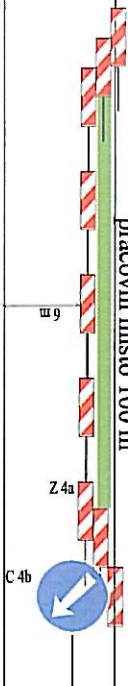


LANŠKROUN

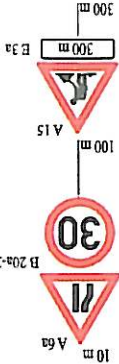

LETOHRAD





schéma B/6
pracovní místo 650 m

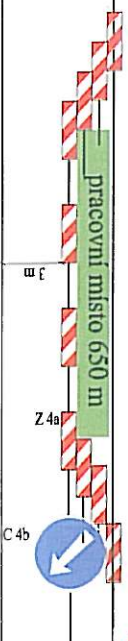

LANŠKROUN



LETOHRAD

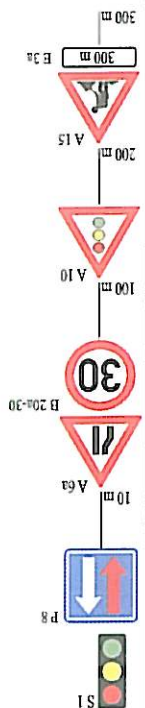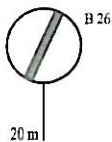

II/313 DOLNÍ DOBROUČ-REKONSTRUKCE POZEMNÍ KOMUNIKACE-ÚPLNÁ UZAVÍRKA, OTÁČENÍ BUS

