Tento dokument je součástí systému TP online. Byl vytvořen v elektronické podobě jako jediný autentický dokument.

DOLNÍ ČERMNÁ, U KOSTELA, REKONSTRUKCE LNN

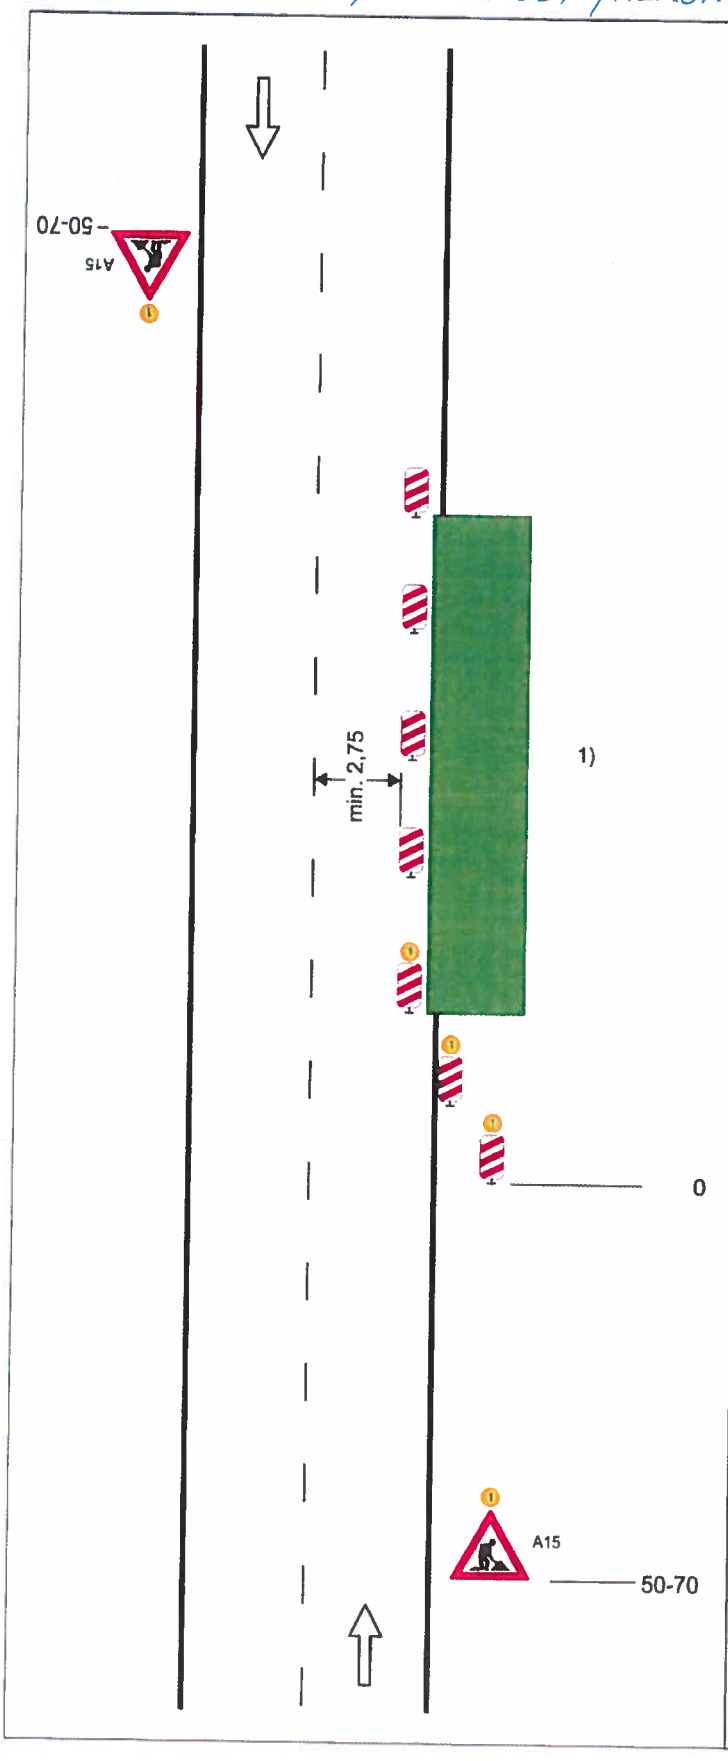

Schéma B/3

Standardní pracovní místo Zúžení jízdního pruhu.

podélná uzávěra oboustrannými směrovacími deskami
odstup max. 10 m

příčná uzávěra jedno-strannými směrovacími deskami
odstup podélně 1 - 2 m
příčně 0,6 - 1 m
výstražná světla typu 1 na každé směrovací desce

1) *užití dopravních značek a dopravních zařízení v případě souběžných parkovacích pruhů, chodníků a/nebo stezek pro cyklisty podle schémat B/17 až B/20*

výstražné světlo typu 1 nebo značka umístěna na fluorescenčním žlutozeleném podkladu, v protisměru shodně

vzdálenosti v metrech

4.8.2017

MATEX HK s.r.o.
Kladská 181
500 03 Hradec Králové
IČ: 25968807 DIČ: CZ25968807

Elektronický podpis - 31.8.2017
Certifikát autora podpisu :
Jméno : Adéla Vlachová, DiS.
Vydal : PostSignum Qualified C...
Platnost do : 6.4.2018