

VÝKAZ DOSAVIDNÍHO A NOVEHO STAVU ÚDAJŮ KATASTRU NEMOVITOSTÍ									
Dosařední stav					Nový stav				
Označení pozemku parc. číslo	Výměra parcely		Druh pozemku	Označení pozemku parc. číslo	Výměra parcely	Druh pozemku	Označení pozemku parc. číslo	Výměra parcely	Druh pozemku
	ha	m ²							
3040	23	26	ostat. pl. ovatní	3040/1	12	95	ostat. pl. ovatní	12	95
			komunikace	3040/2	10	33	ostat. pl. ovatní	10	33
3043	21	95	ostat. pl. ovatní	3043/1	21	94	ostat. pl. ovatní	21	94
			komunikace	3043/2	20	33	ostat. pl. ovatní	20	33
	22	18	43		22	18	43		

Výkaz údajů o bonitovaných půdně ekologických jednotkách (BPEJ) k parcelám nového stavu									
Parcelní číslo podle katastru nemovitostí		Kód BPEJ		Výměra		Parcelní číslo podle katastru nemovitostí		Kód BPEJ	
3043/1		71100		4 1 67 15		3040		3040	
		71400		14 1 23 59					
		71410		2 1 86 32					
		72800		17 1 89					

Seznam souřadnic (S-JTSK)									
Souřadnice pro zápis do KN					Souřadnice určené měření				
Číslo bodu					X				
					Y				
172-115	Lub	588088.98	1083723.13	3					
392-402		588075.05	1083748.64	3					
392-408		588083.38	1083721.92	3					
392-436		588065.87	1083749.64	3					
490-85		588078.27	1083749.00	3					
819-16		588073.09	1083748.85	3					
819-17		588069.86	1083757.68	3					
1		588078.39	1083735.27	3					
2		588079.39	1083735.65	3					
3		588083.19	1083737.11	3					

Poznámka
HRANICE-BOD NELZE STABILIZOVAT
BARVA NA ASFALTU
KOLÍK
KOLÍK
PŮVODNÍ MEZNÍK
PŮVODNÍ MEZNÍK
MEZNÍK
MEZNÍK

GEOMETRICKÝ PLÁN
pro
rozdělení pozemků

Vyhovující:
Godezice Lanskroun s.r.o.
Opletalova 92
563 01 Lanskroun
tel. 605777420

Celo plán:
884-46/2018

Oleš:
Ústí nad Orlicí

Oleš:
Žichlinek

Kat. území:
Žichlinek


Mapový list:
Moravská Třebová 5-1/44


Geometrický plán vyřídil úřední opovědný zeměměřičský ústav:
Ing. Milan Vášíček

Číslo polské seznamu úředních opovědných zeměměřičských ústavů:
2324/07

Dne:
Náležejícím a přenosu odpovědnosti přejímám:
Náležejícím dle ústřední a sdělování paraf.

Podpis:
Číslo:
Tento seznam odpovídá geometrickému plánu v elektronické podobě sdělování v úředním katastrálním úřadě.
Ověření stejnosti geometrického plánu s listinným podob.

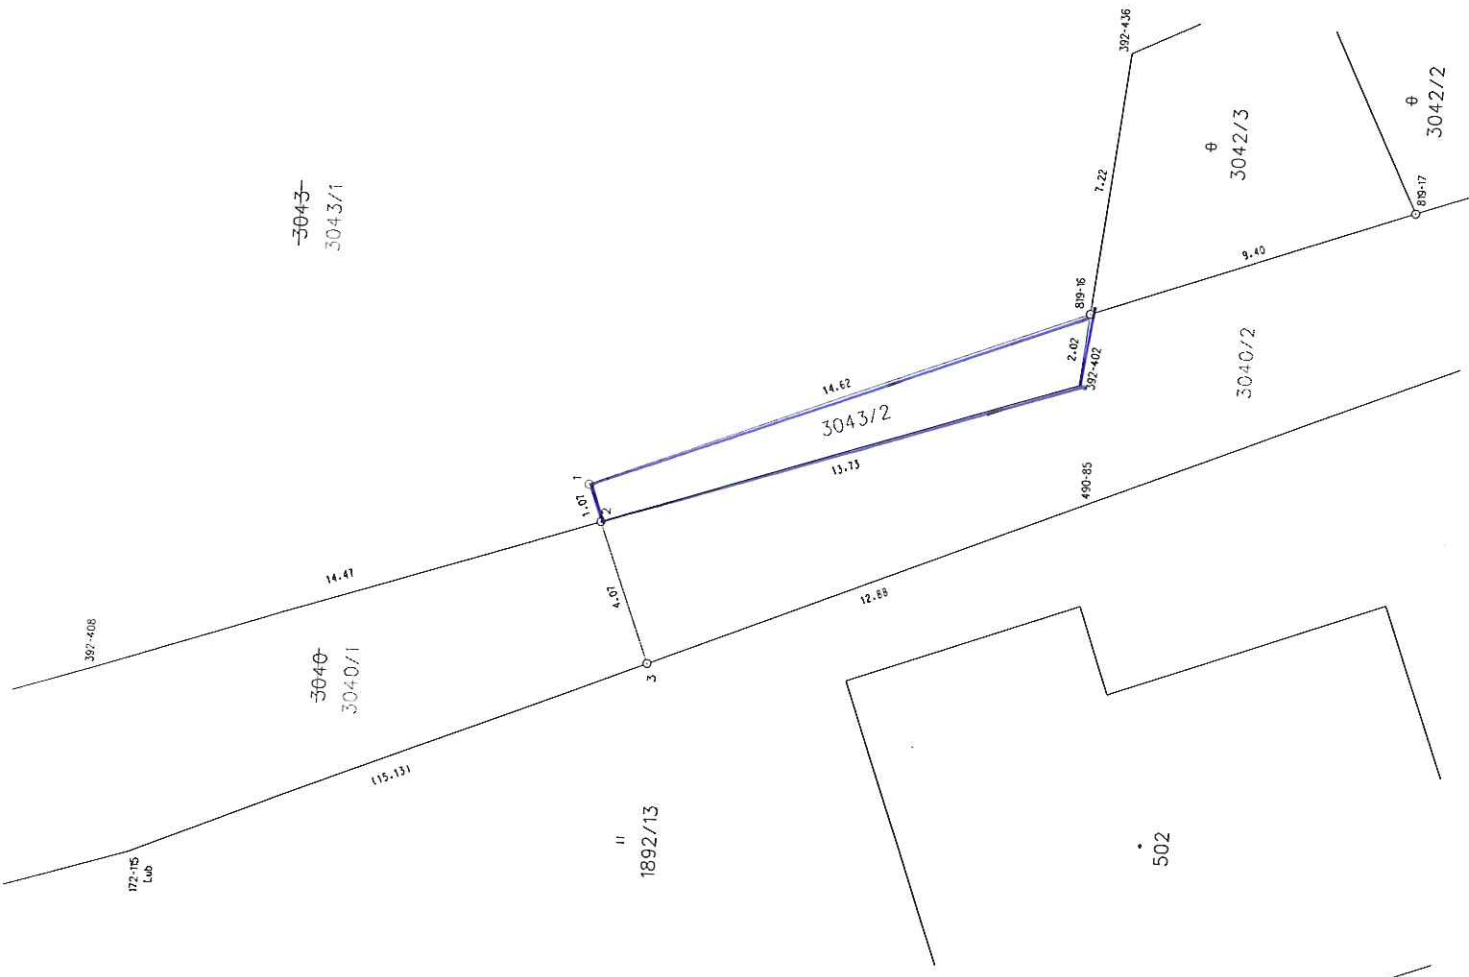

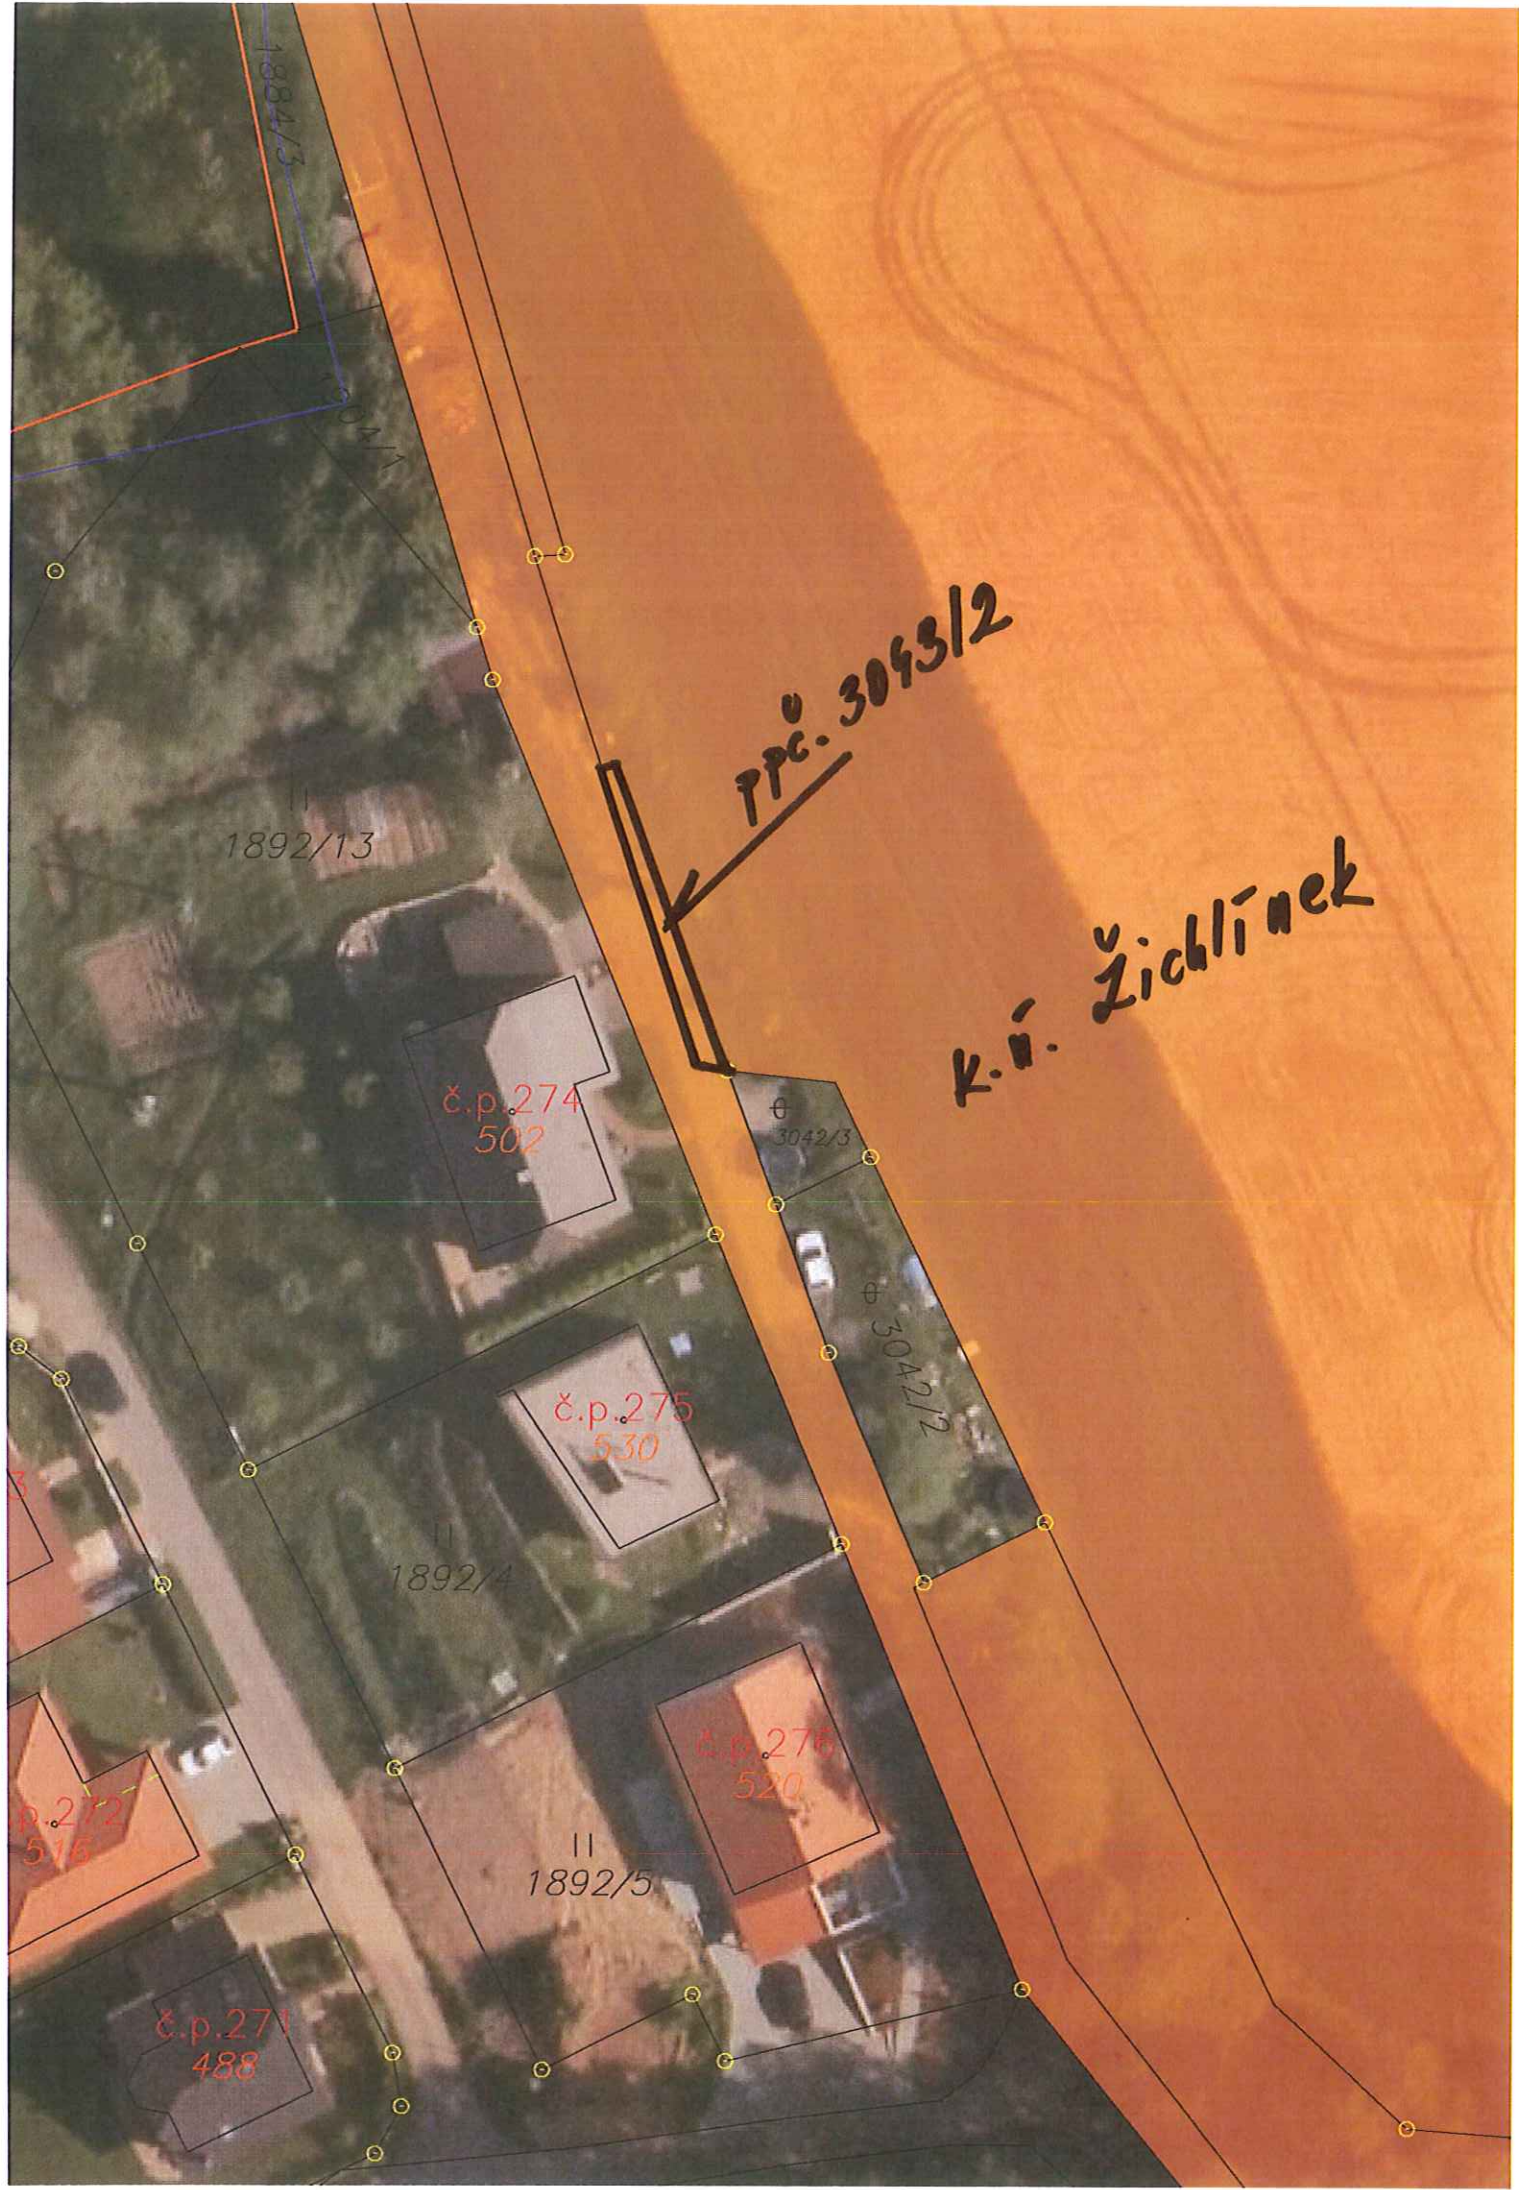

1884/3

1892/13

č.p. 274
502

č.p. 275
530

1892/4

č.p. 276
520

1892/5

č.p. 271
488

PPČ. 3043/2

K.ú. Žichlínek

3042/3

3042/2

č.p. 272
516