


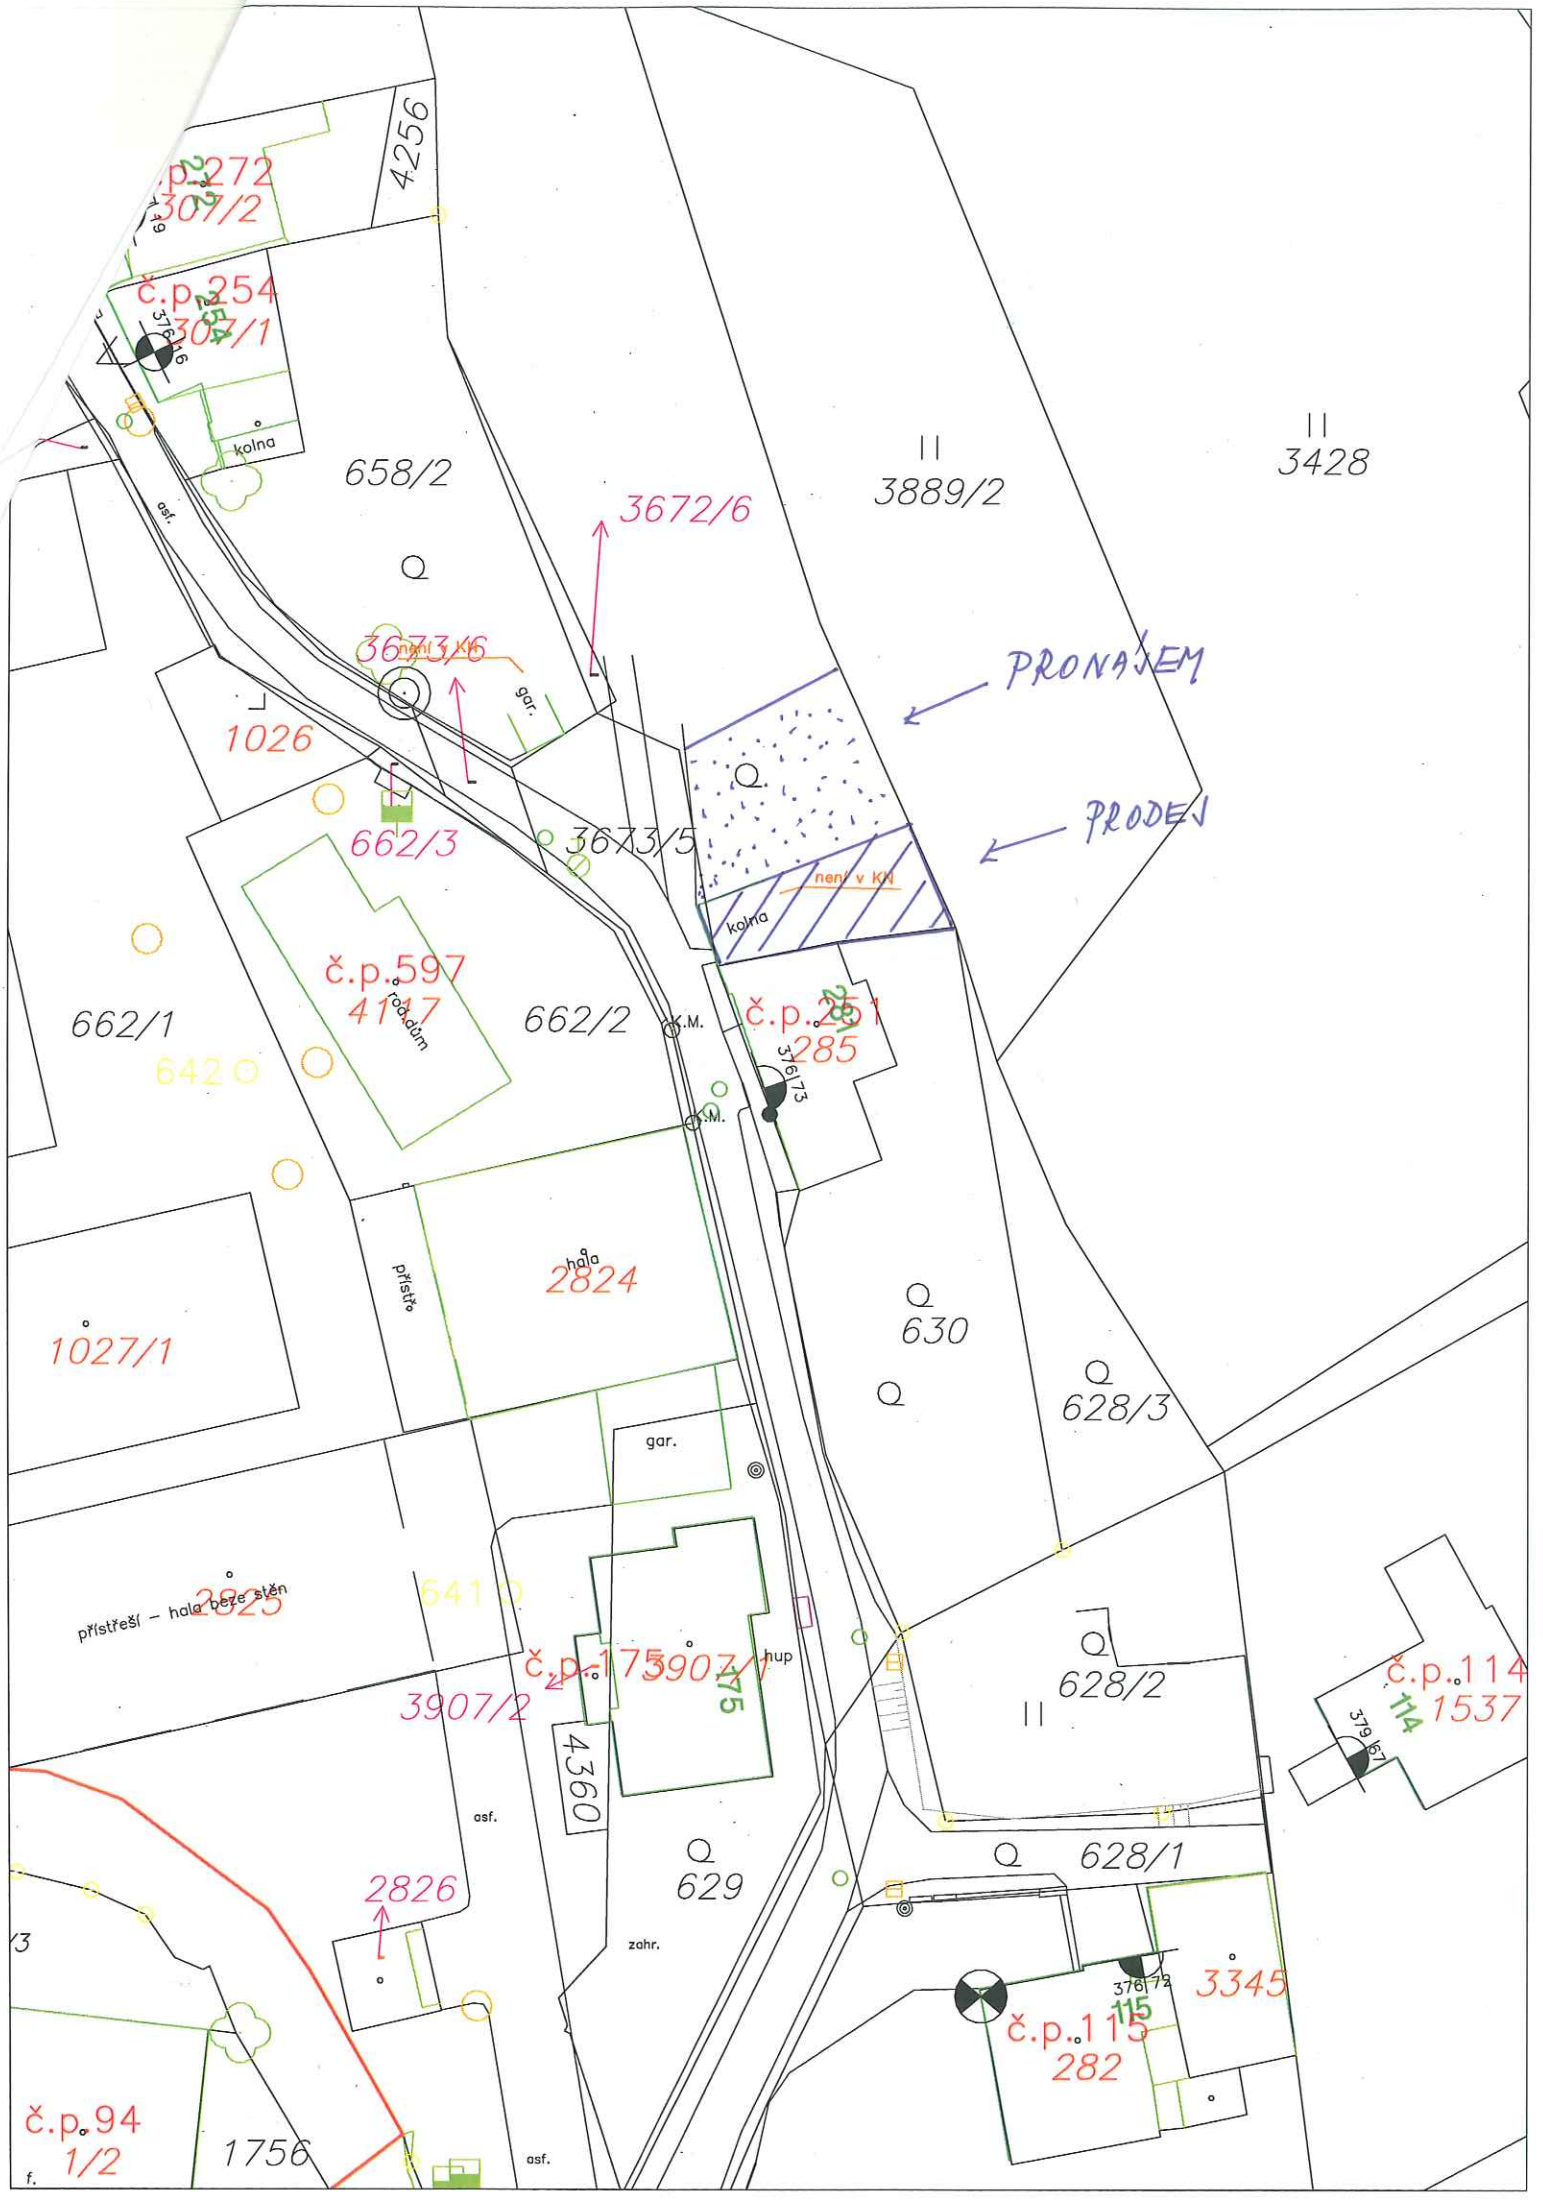

p. 272
307/2

č.p. 254
307/1

658/2

II
3889/2

II
3428

3672/6

3673/6

PRONAJEM

1026

662/3

3673/5

PRODEJ

č.p. 597
4117

č.p. 251
285

662/1

662/2

642

1027/1

2824

Q
630

Q
628/3

přístřeší - hala bez stěn
2825

č.p. 173907/1
3907/2

Q
628/2

č.p. 114
114 1537

2826

4360

Q
629

Q
628/1

č.p. 115
282

3345

č.p. 94
1/2

1756

osf.