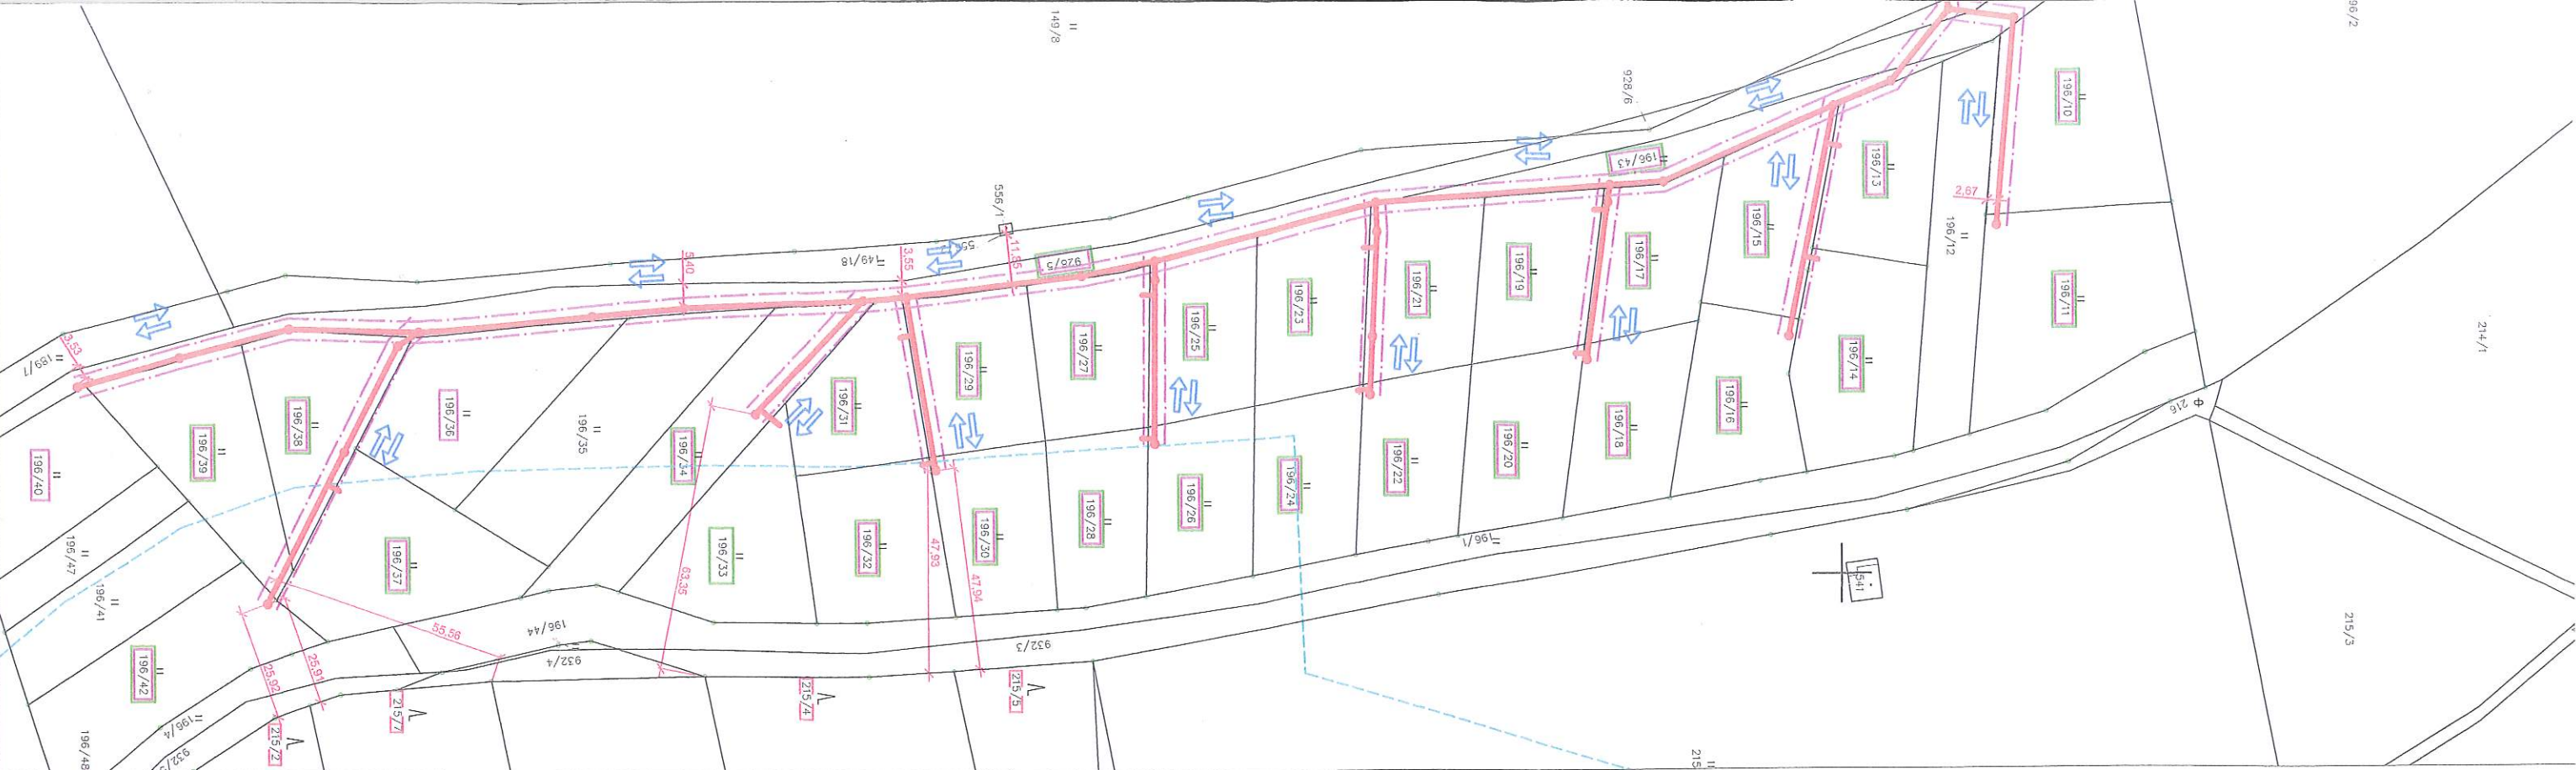


LEGENDA:

- OZNAČENÍ PARCELNÍHO ČÍSLA POZEMKU DOTČENÉHO STAVBOU
- OZNAČENÍ PARCELNÍHO ČÍSLA POZEMKU DOTČENÉHO OCHRANNÝM PÁSMEM KANALIZACE
- OZNAČENÍ PARCELNÍHO ČÍSLA LESNÍHO POZEMKU VE VZDÁLENOSTI 50 m OD STAVBY
- NAVRHOVANÉ OBJEKTY
- HRANICE OCHRANNÉHO PÁSMU KANALIZACE (1,5 m OD VNĚJŠÍHO LÍCE POTRUBÍ)
- VYZNAČENÍ HRANICE 50 m OD STAVBY K LESNÍM POZEMKŮM
- VYZNAČENÍ HRANICE STAVENIŠTĚ
- VYZNAČENÍ PŘÍSTUPU NA STAVENIŠTĚ


SOUŘADNICOVÝ SYSTÉM: JTSK
VÝŠKOVÝ SYSTÉM: BPV

UPOZORNĚNÍ:

PŘED ZAHÁJENÍM ZEMNÍCH PRACÍ JE NUTNO VTTYČIT VEŠKERÉ INŽENÝRSKÉ SÍTĚ I ZAKRESLENÉ TRASY PODZEMNÍCH SÍTÍ JSOU POUZE ORIENTAČNÍ !!!
PŘI PROVÁDĚNÍ PRACÍ JE TŘEBA DODRŽOVAT PŘÍSLUŠNÉ ČSN,
RESPEKTOVAT OCHRANNÁ PÁSMATA ZAŘÍZENÍ DLE ZÁKONA č. 458/2000, 151/2000 A 274/2001 Sb. A
VYJÁDŘENÍ SPRÁVCŮ INŽENÝRSKÝCH SÍTÍ VIZ DOKLADOVÁ ČÁST PROJEKTOVÉ DOKUMENTACE.



VED. PROJEKTANT	ODP. PROJEKTANT	PROJEKTANT		
—	JIRÍ ŠÍMA, DIS.	JIRÍ ŠÍMA, DIS.		
STAVEBNÍK	SKI ČENKOVICE, SPOL. S.R.O., Č. EV. 6, 561 64 ČENKOVICE			
MÍSTO STAVBY	K.Ú. ČENKOVICE			
STAVBA				
ČENKOVICE, LYŽAŘSKÝ AREÁL, SPLAŠKOVÁ KANALIZACE - I. ETAPA		FORMÁT		6 /A4
		DATUM		11 /2018
		STUPEŇ		DÚR+DSP
		ZAK. Č.		V_2016_007
		ARCH. Č.		
OBSAH	KOORDINAČNÍ SITUAČNÍ VÝKRES			
		MĚŘÍTKO	Č. VÝKR.	
		1 : 1500	C.2	

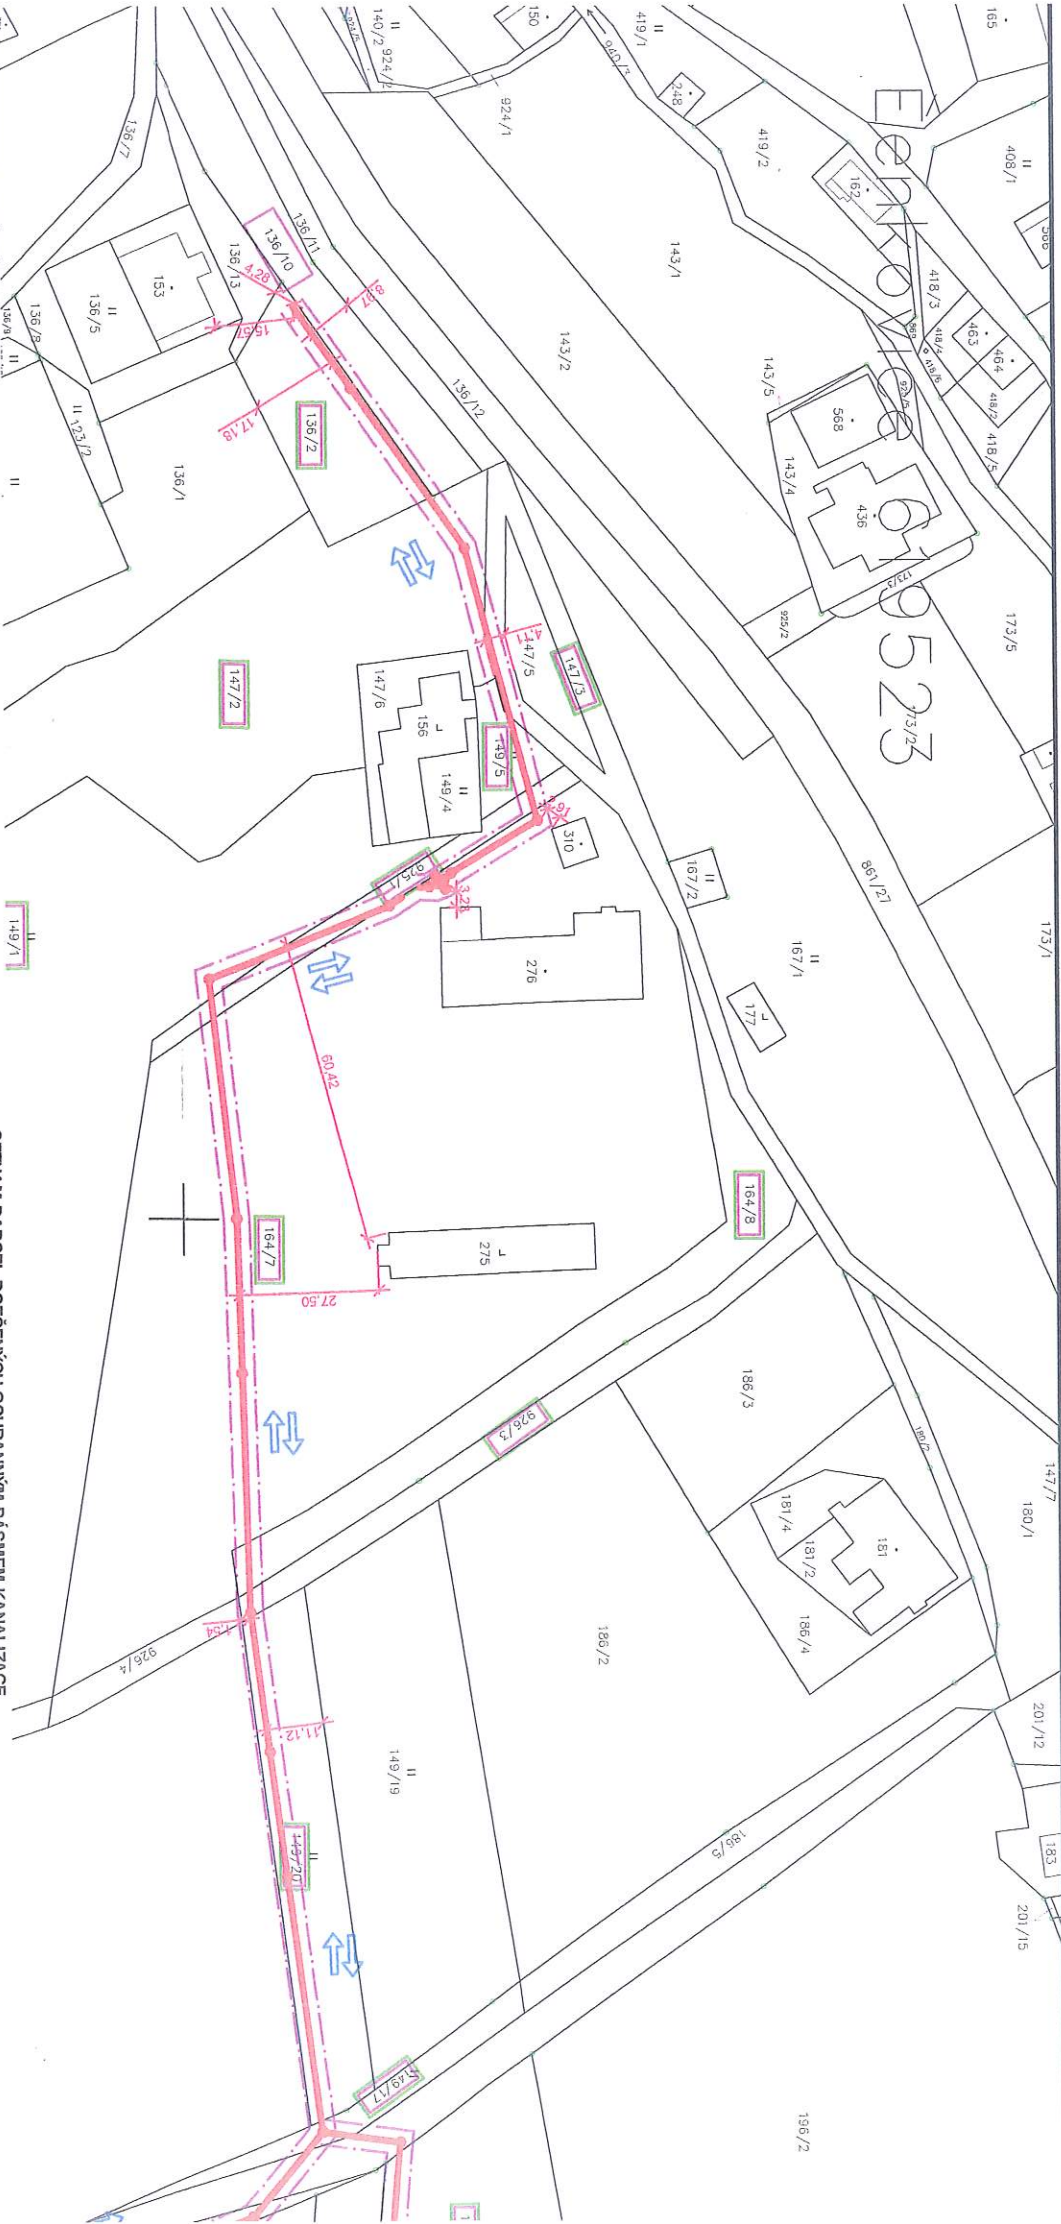

SEZNAM PARCEL DOTČENÝCH STAVBOU
k.ú. Čenkovice

číslo parcel KN	druh pozemku	Vl	vlastník
136/2	ostatní plocha	455	SKI Čenkovice s.r.o., č. ev. 6, 56164 Čenkovice
147/2	ostatní plocha	455	SKI Čenkovice s.r.o., č. ev. 6, 56164 Čenkovice
147/3	ostatní plocha	455	SKI Čenkovice s.r.o., č. ev. 6, 56164 Čenkovice
149/1	trvalý travní porost	455	SKI Čenkovice s.r.o., č. ev. 6, 56164 Čenkovice
149/17	trvalý travní porost	455	SKI Čenkovice s.r.o., č. ev. 6, 56164 Čenkovice
149/20	trvalý travní porost	455	SKI Čenkovice s.r.o., č. ev. 6, 56164 Čenkovice
149/5	trvalý travní porost	455	SKI Čenkovice s.r.o., č. ev. 6, 56164 Čenkovice
164/7	ostatní plocha	455	SKI Čenkovice s.r.o., č. ev. 6, 56164 Čenkovice
164/8	ostatní plocha	455	SKI Čenkovice s.r.o., č. ev. 6, 56164 Čenkovice
196/10	trvalý travní porost	455	SKI Čenkovice s.r.o., č. ev. 6, 56164 Čenkovice
196/11	trvalý travní porost	455	SKI Čenkovice s.r.o., č. ev. 6, 56164 Čenkovice
196/13	trvalý travní porost	530	Šixta Michal, Mírová 568/45, Poděbrady III, 29001 Poděbrady
196/14	trvalý travní porost	529	Beran Jindřich, č. p. 298, 56301 Vypřachtice
196/15	trvalý travní porost	455	SKI Čenkovice s.r.o., č. ev. 6, 56164 Čenkovice
196/16	trvalý travní porost	518	SJM Beran Jindřich a Beranová Radomíra Mgr., č. p. 152, 56134 Vypřachtice
196/17	trvalý travní porost	455	SKI Čenkovice s.r.o., č. ev. 6, 56164 Čenkovice
196/18	trvalý travní porost	546	Frekvence 1, a.s., Wenzigova 1872/4, Nové Město, 12000 Praha 2
196/19	trvalý travní porost	567	SJM Příbyl Tomáš Ing. a Příbylová Hana Ing., Jezetůvky 511/6, Ivanovice, 62100 Brno
196/20	trvalý travní porost	566	SJM Prokop Milan Ing. a Prokopová Petra, Ulehla 1030, 68501 Bučovice
196/21	trvalý travní porost	569	SJM Smola Jan Ing. a Smolová Edita Mgr., Banskobystrická 2471/56, Řečkovice, 62100 Brno
196/22	trvalý travní porost	575	SJM Smola Jan Ing. a Smolová Edita Mgr., Veselý Martin Mgr., Štompil 1313/30, Komín, 62400 Brno
196/23	trvalý travní porost	569	SJM Smola Jan Ing. a Smolová Edita Mgr., Veselý Martin Mgr., Štompil 1313/30, Komín, 62400 Brno
196/24	trvalý travní porost	570	Veselý Martin Mgr., Štompil 1313/30, Komín, 62400 Brno
196/25	trvalý travní porost	574	CHB dřevostavby s.r.o., Komenského 840, 56002 Česká Třebová
196/26	trvalý travní porost	573	CHB dřevostavby s.r.o., Komenského 840, 56002 Česká Třebová
196/27	trvalý travní porost	574	Portik Zdeněk Ing., č. p. 315, 56967 Osík
196/28	trvalý travní porost	568	Flailová Monika, Sportovní 251, 67938 Cetkovice
196/29	trvalý travní porost	455	SKI Čenkovice s.r.o., č. ev. 6, 56164 Čenkovice
196/30	trvalý travní porost	571	SJM Vaša Jiří a Valová Eva, Zábědlní 40, 67938 Cetkovice
196/31	trvalý travní porost	572	SJM Dřizhal Vladimír Mgr. a Dřizhalová Kateřina, Šipková 290, Strbín, 25162 Mukačův
196/32	trvalý travní porost	572	SJM Dřizhal Vladimír Mgr. a Dřizhalová Kateřina, Šipková 290, Strbín, 25162 Mukačův
196/33	trvalý travní porost	563	Nerad Tomáš Ing., Zeleného 2607/32, Žabovřesky, 61600 Brno
196/34	trvalý travní porost	455	SKI Čenkovice s.r.o., č. ev. 6, 56164 Čenkovice
196/37	trvalý travní porost	554	SJM Poslušný Gustav Ing. a Poslušná Jarmila, Rozáňka 694/26, Soběšice, 64400 Brno
196/38	trvalý travní porost	455	SKI Čenkovice s.r.o., č. ev. 6, 56164 Čenkovice
196/39	trvalý travní porost	455	SKI Čenkovice s.r.o., č. ev. 6, 56164 Čenkovice
196/42	trvalý travní porost	541	Hajzlerová Alice, č. p. 143, 56156 Horní Čermná
196/43	trvalý travní porost	455	SKI Čenkovice s.r.o., č. ev. 6, 56164 Čenkovice
925/1	ostatní plocha	455	SKI Čenkovice s.r.o., č. ev. 6, 56164 Čenkovice
926/3	ostatní plocha	455	SKI Čenkovice s.r.o., č. ev. 6, 56164 Čenkovice
928/5	ostatní plocha	455	SKI Čenkovice s.r.o., č. ev. 6, 56164 Čenkovice

NÁZEV OBJEKTU	MATERIÁL POTRUBÍ	DĚLKA (m)
SO 01 KANALIZAČNÍ ŘÁD	KANALIZAČNÍ POTRUBÍ PVC KG, DN 250, SN 8, TL, STĚNNÝ 7,3 mm.	142,29
SO 02 KANALIZAČNÍ ŘÁD	KANALIZAČNÍ POTRUBÍ PVC KG, DN 250, SN 8, TL, STĚNNÝ 7,3 mm.	730,46
SO 03-1 KANALIZAČNÍ ŘÁD	KANALIZAČNÍ POTRUBÍ PVC KG, DN 250, SN 8, TL, STĚNNÝ 7,3 mm.	64,77
SO 03-2 KANALIZAČNÍ ŘÁD	KANALIZAČNÍ POTRUBÍ PVC KG, DN 250, SN 8, TL, STĚNNÝ 7,3 mm.	56,40
SO 03-3 KANALIZAČNÍ ŘÁD	KANALIZAČNÍ POTRUBÍ PVC KG, DN 250, SN 8, TL, STĚNNÝ 7,3 mm.	45,52
SO 03-4 KANALIZAČNÍ ŘÁD	KANALIZAČNÍ POTRUBÍ PVC KG, DN 250, SN 8, TL, STĚNNÝ 7,3 mm.	46,01
SO 03-5 KANALIZAČNÍ ŘÁD	KANALIZAČNÍ POTRUBÍ PVC KG, DN 250, SN 8, TL, STĚNNÝ 7,3 mm.	44,27
SO 03-6 KANALIZAČNÍ ŘÁD	KANALIZAČNÍ POTRUBÍ PVC KG, DN 250, SN 8, TL, STĚNNÝ 7,3 mm.	41,87
SO 03-7 KANALIZAČNÍ ŘÁD	KANALIZAČNÍ POTRUBÍ PVC KG, DN 250, SN 8, TL, STĚNNÝ 7,3 mm.	37,53
SO 03-8 KANALIZAČNÍ ŘÁD	KANALIZAČNÍ POTRUBÍ PVC KG, DN 250, SN 8, TL, STĚNNÝ 7,3 mm.	75,45
CELKEM	KANALIZAČNÍ POTRUBÍ PVC KG, DN 250	1294,57

SEZNAM PARCEL DOTČENÝCH OCHRANNÝM PÁSMEM KANALIZACE
k.ú. Čenkovice

číslo parcel KN	druh pozemku	Vl	vlastník
136/2	ostatní plocha	455	SKI Čenkovice s.r.o., č. ev. 6, 56164 Čenkovice
136/10	ostatní plocha	10001	Obec Čenkovice, č. p. 168, 56164 Čenkovice
147/2	ostatní plocha	455	SKI Čenkovice s.r.o., č. ev. 6, 56164 Čenkovice
147/3	ostatní plocha	455	SKI Čenkovice s.r.o., č. ev. 6, 56164 Čenkovice
149/1	trvalý travní porost	455	SKI Čenkovice s.r.o., č. ev. 6, 56164 Čenkovice
149/17	trvalý travní porost	455	SKI Čenkovice s.r.o., č. ev. 6, 56164 Čenkovice
149/20	trvalý travní porost	455	SKI Čenkovice s.r.o., č. ev. 6, 56164 Čenkovice
149/5	trvalý travní porost	455	SKI Čenkovice s.r.o., č. ev. 6, 56164 Čenkovice
164/7	ostatní plocha	455	SKI Čenkovice s.r.o., č. ev. 6, 56164 Čenkovice
164/8	ostatní plocha	455	SKI Čenkovice s.r.o., č. ev. 6, 56164 Čenkovice
196/10	trvalý travní porost	455	SKI Čenkovice s.r.o., č. ev. 6, 56164 Čenkovice
196/11	trvalý travní porost	455	SKI Čenkovice s.r.o., č. ev. 6, 56164 Čenkovice
196/13	trvalý travní porost	530	Šixta Michal, Mírová 568/45, Poděbrady III, 29001 Poděbrady
196/14	trvalý travní porost	529	Beran Jindřich, č. p. 298, 56301 Vypřachtice
196/15	trvalý travní porost	455	SKI Čenkovice s.r.o., č. ev. 6, 56164 Čenkovice
196/16	trvalý travní porost	518	SJM Beran Jindřich a Beranová Radomíra Mgr., č. p. 152, 56134 Vypřachtice
196/17	trvalý travní porost	455	SKI Čenkovice s.r.o., č. ev. 6, 56164 Čenkovice
196/18	trvalý travní porost	546	Frekvence 1, a.s., Wenzigova 1872/4, Nové Město, 12000 Praha 2
196/19	trvalý travní porost	567	SJM Příbyl Tomáš Ing. a Příbylová Hana Ing., Jezetůvky 511/6, Ivanovice, 62100 Brno
196/20	trvalý travní porost	566	SJM Prokop Milan Ing. a Prokopová Petra, Ulehla 1030, 68501 Bučovice
196/21	trvalý travní porost	569	SJM Smola Jan Ing. a Smolová Edita Mgr., Banskobystrická 2471/56, Řečkovice, 62100 Brno
196/22	trvalý travní porost	575	SJM Smola Jan Ing. a Smolová Edita Mgr., Veselý Martin Mgr., Štompil 1313/30, Komín, 62400 Brno
196/23	trvalý travní porost	569	SJM Smola Jan Ing. a Smolová Edita Mgr., Veselý Martin Mgr., Štompil 1313/30, Komín, 62400 Brno
196/24	trvalý travní porost	570	Veselý Martin Mgr., Štompil 1313/30, Komín, 62400 Brno
196/25	trvalý travní porost	574	CHB dřevostavby s.r.o., Komenského 840, 56002 Česká Třebová
196/26	trvalý travní porost	574	CHB dřevostavby s.r.o., Komenského 840, 56002 Česká Třebová
196/27	trvalý travní porost	573	Portik Zdeněk Ing., č. p. 315, 56967 Osík
196/28	trvalý travní porost	568	Flailová Monika, Sportovní 251, 67938 Cetkovice
196/29	trvalý travní porost	455	SKI Čenkovice s.r.o., č. ev. 6, 56164 Čenkovice
196/30	trvalý travní porost	571	SJM Vaša Jiří a Valová Eva, Zábědlní 40, 67938 Cetkovice
196/31	trvalý travní porost	572	SJM Dřizhal Vladimír Mgr. a Dřizhalová Kateřina, Šipková 290, Strbín, 25162 Mukačův
196/32	trvalý travní porost	572	SJM Dřizhal Vladimír Mgr. a Dřizhalová Kateřina, Šipková 290, Strbín, 25162 Mukačův
196/34	trvalý travní porost	455	SKI Čenkovice s.r.o., č. ev. 6, 56164 Čenkovice
196/36	trvalý travní porost	554	SJM Poslušný Gustav Ing. a Poslušná Jarmila, Rozáňka 694/26, Soběšice, 64400 Brno
196/37	trvalý travní porost	554	SJM Poslušný Gustav Ing. a Poslušná Jarmila, Rozáňka 694/26, Soběšice, 64400 Brno
196/38	trvalý travní porost	455	SKI Čenkovice s.r.o., č. ev. 6, 56164 Čenkovice
196/39	trvalý travní porost	455	SKI Čenkovice s.r.o., č. ev. 6, 56164 Čenkovice
196/42	trvalý travní porost	541	Hajzlerová Alice, č. p. 143, 56156 Horní Čermná
196/43	trvalý travní porost	455	SKI Čenkovice s.r.o., č. ev. 6, 56164 Čenkovice
925/1	ostatní plocha	455	SKI Čenkovice s.r.o., č. ev. 6, 56164 Čenkovice
926/3	ostatní plocha	455	SKI Čenkovice s.r.o., č. ev. 6, 56164 Čenkovice
928/5	ostatní plocha	455	SKI Čenkovice s.r.o., č. ev. 6, 56164 Čenkovice

SEZNAM LESNÍCH POZEMKŮ VE VZDÁLENOSTI DO 50 m OD MÍSTA STAVBY
k.ú. Čenkovice

číslo parcel KN	druh pozemku	Vl	vlastník
215/2	lesní pozemek	446	Langrová Jarmila, č. p. 179, 56164 Čenkovice
215/7	lesní pozemek	518	Vašátková Zdenka, Jana Masaryka 1312/24, Nový Hradec Králové, 50012 Hradec Králové
215/4	lesní pozemek	445	SJM Beran Jindřich a Beranová Radomíra Mgr., č. p. 152, 56134 Vypřachtice
215/5	lesní pozemek	290	Beran Jindřich, č. p. 152, 56134 Vypřachtice