


Souřadnice pro zápis do KN				
Č. bodu	Y	X	kód kv.	Poznámka
2640–2463	588112.87	1083313.69	3	barva na kmeni stromu
2640–2465	588133.03	1083300.46	3	barva na kmeni stromu
3084–379	588024.86	1083183.45	3	mezník
1	588054.73	1083216.55	3	mezník
2	588048.35	1083149.10	3	mezník
3	588085.42	1083176.46	3	mezník
4	588049.92	1083222.84	3	mezník
5	588050.03	1083231.99	3	ohradní kůl
6	588053.29	1083241.58	3	ohradní kůl
7	588058.84	1083252.86	3	ohradní kůl
8	588065.20	1083260.13	3	ohradní kůl
9	588126.16	1083301.41	3	mezník
10	588128.82	1083303.22	3	mezník

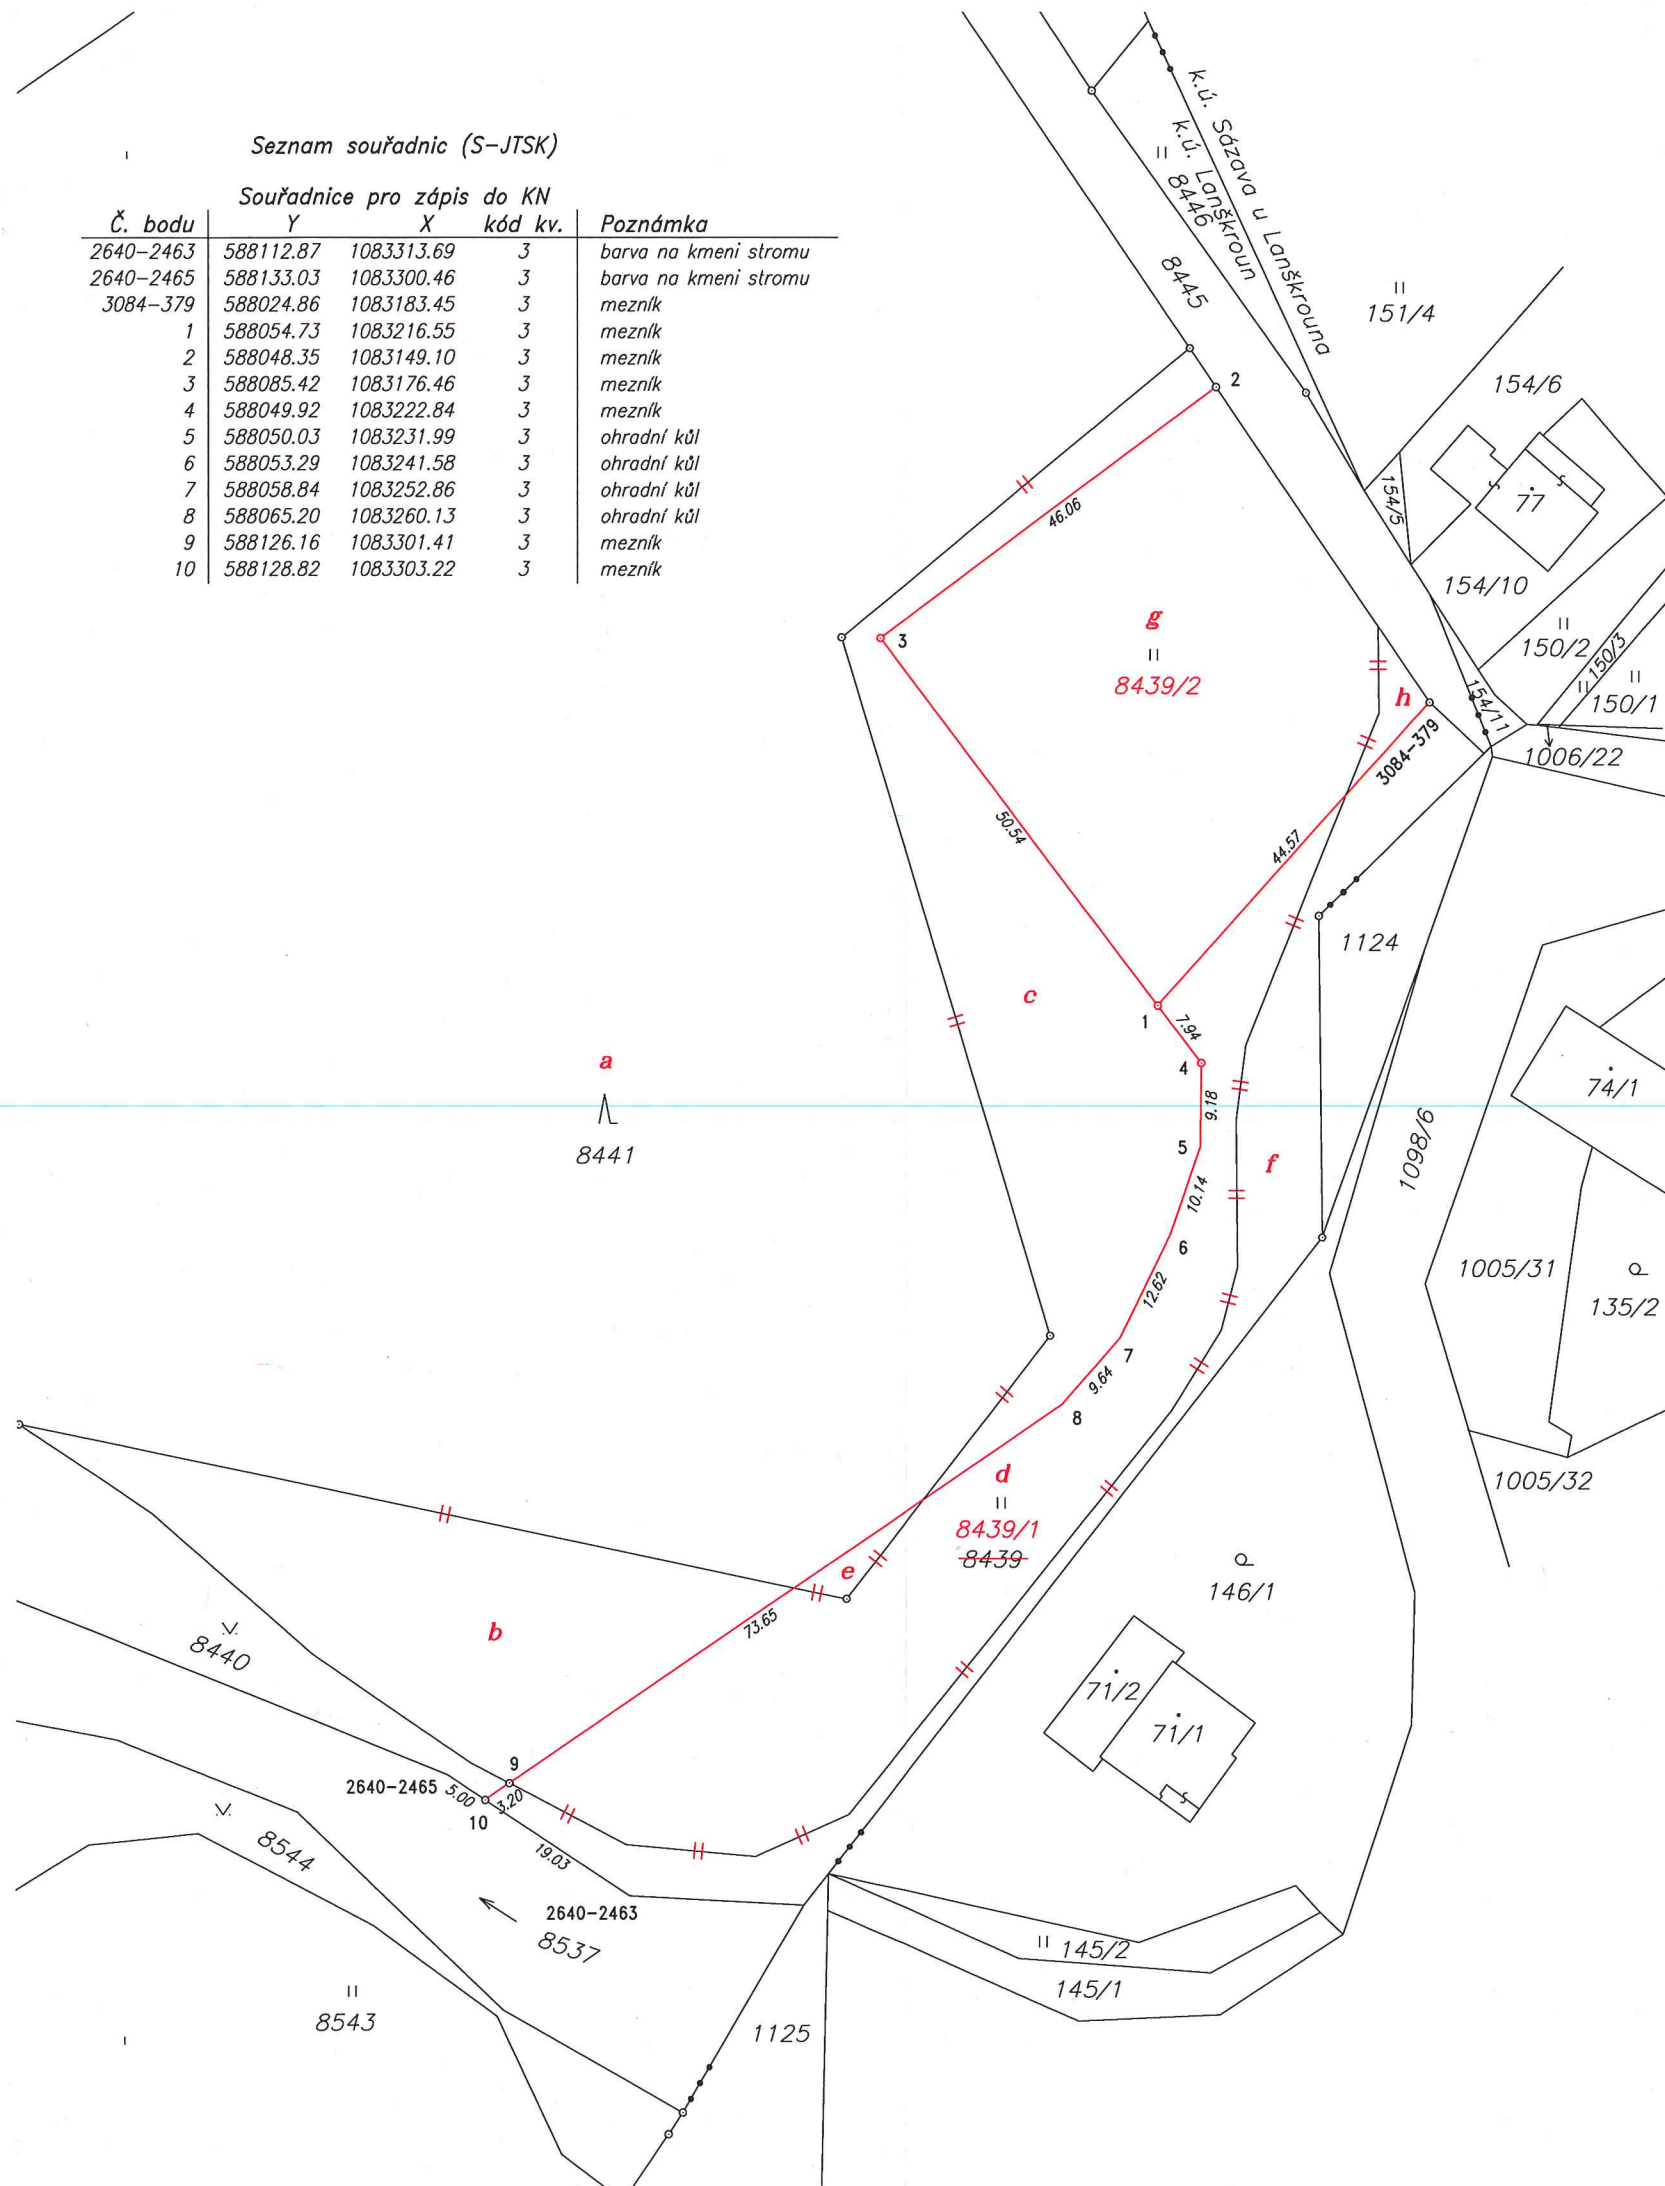

Dosavadní stav				Nový stav											
Označení pozemku parc. číslem	Výměra parcely		Druh pozemku	Označení pozemku parc. číslem	Výměra parcely		Druh pozemku	Typ stavby	Způsob využití	Způsob využití výměr	Porovnání se stavem evidence právních vztahů				
	ha	m ²	Způsob využití		ha	m ²	Způsob využití	Způsob využití	Díl přechází z pozemku označeného v katastru nemovitostí		dřívější poz. evidenci	Číslo listu vlastnictví	Výměra dílu		Označení dílu
	ha	m ²			ha	m ²							ha	m ²	
8439	*1)	65 03	travní p.	8439/1	25 83	travní p.				2	8439 8440 8441	10001 10001 10001	17 28 8 19 36		d f e
				8439/2	20 65	travní p.				2	8439 8440	10001 10001	20 15 50		g h
8440		47 17	ostat.pl. zeleň	8440	38 48	ostat.pl. zeleň				2					
8441	*1)	2 76 40	lesní poz	8441	3 03 64	lesní poz				2	8441 8439	10001 10001	2 76 05 27 59		a c+b
													3 03 64		
		3 88 60			3 88 60										

*1) Rozdíl v součtu výměr v důsledku zaokrouhlení číselně určených výměr podle bodu 14.6 písmene a) přílohy vyhl. č. 357/2013 Sb. v platném znění

Parcelní číslo podle		Kód BPEJ	Výměra		BPEJ na dílu parcely	Parcelní číslo podle		Kód BPEJ	Výměra		BPEJ na dílu parcely
katastru <i>nemovitostí</i>	<i>zjednodušené evidence</i>		ha	m²		katastru <i>nemovitostí</i>	<i>zjednodušené evidence</i>		ha	m²	
<i>8439/1</i>		<i>75800</i>		<i>17 28</i>	<i>d e f</i>	<i>8439/2</i>		<i>75800</i>		<i>19 73</i>	<i>g</i>
				<i>8 36</i>				<i>74410</i>		<i>42</i>	<i>g</i>
				<i>8 19</i>				<i>75800</i>		<i>50</i>	<i>h</i>
				<i>25 83</i>							

Vyhotovitel:	Geodezie Lanškroun s.r.o. Opletalova 92, 563 01 Lanškroun tel. 605 777 420
Číslo plánu:	3819-400/2019
Okres:	Ústí nad Orlicí
Obec:	Lanškroun
Kat. území:	Lanškroun
Mapový list:	Moravská Třebová 5-1/42
Dosavadním vlastníkům pozemků byla poskytnuta možnost seznámit se v terénu s průběhem navrhovaných nových hranic, které byly označeny předepsaným způsobem: viz seznam souřadnic	

Jméno, příjmení:	Ing. Lukáš Brábniš
Číslo položky seznamu úředně oprávněných zeměměřičských inženýrů:	2752/2016
Dne: 19.11.2019	Číslo: 285/201
Nóležitostí a přesností odpovídá právní předpisům.	

Jméno, příjmení:	<i>Ing. Milan Vašíček</i>		
Číslo položky seznamu úředně oprávněných zeměměřičských inženýrů:	<i>2324/07</i>		
Dne: <i>27. 11. 2019</i>	Číslo:	<i>293/2019</i>	
Tento stejnopis odpovídá geometrickému plánu v elektronické podobě uloženém v dokumentaci katastrálního úřadu.			

Katastrální úřad souhlasí s očíslováním parcel.

Ověření stejnopisu geometrického plánu v listinné podobě

KÚ pro Pardubický kraj
KP Ústí nad Orlicí
Ing. Lucie Kaplanová
PGP-2289/2019-611
2019.11.26 09:44:27 CET

