



NÁVRH PŘECHODNÉ ÚPRAVY PROVOZU
NA POZEMNÍCH KOMUNIKACÍCH

SITUACE PŘÍLOHA č. 1/3, ka zn. RK20200415
Zpracoval dne 15.04.2020
Jiří Lorenc +420 606 642 987; e-mail: info@lorenc.cz
LETIS DZ s.r.o.
5. května 1378, 516 01 Rychnov nad Kněžnou

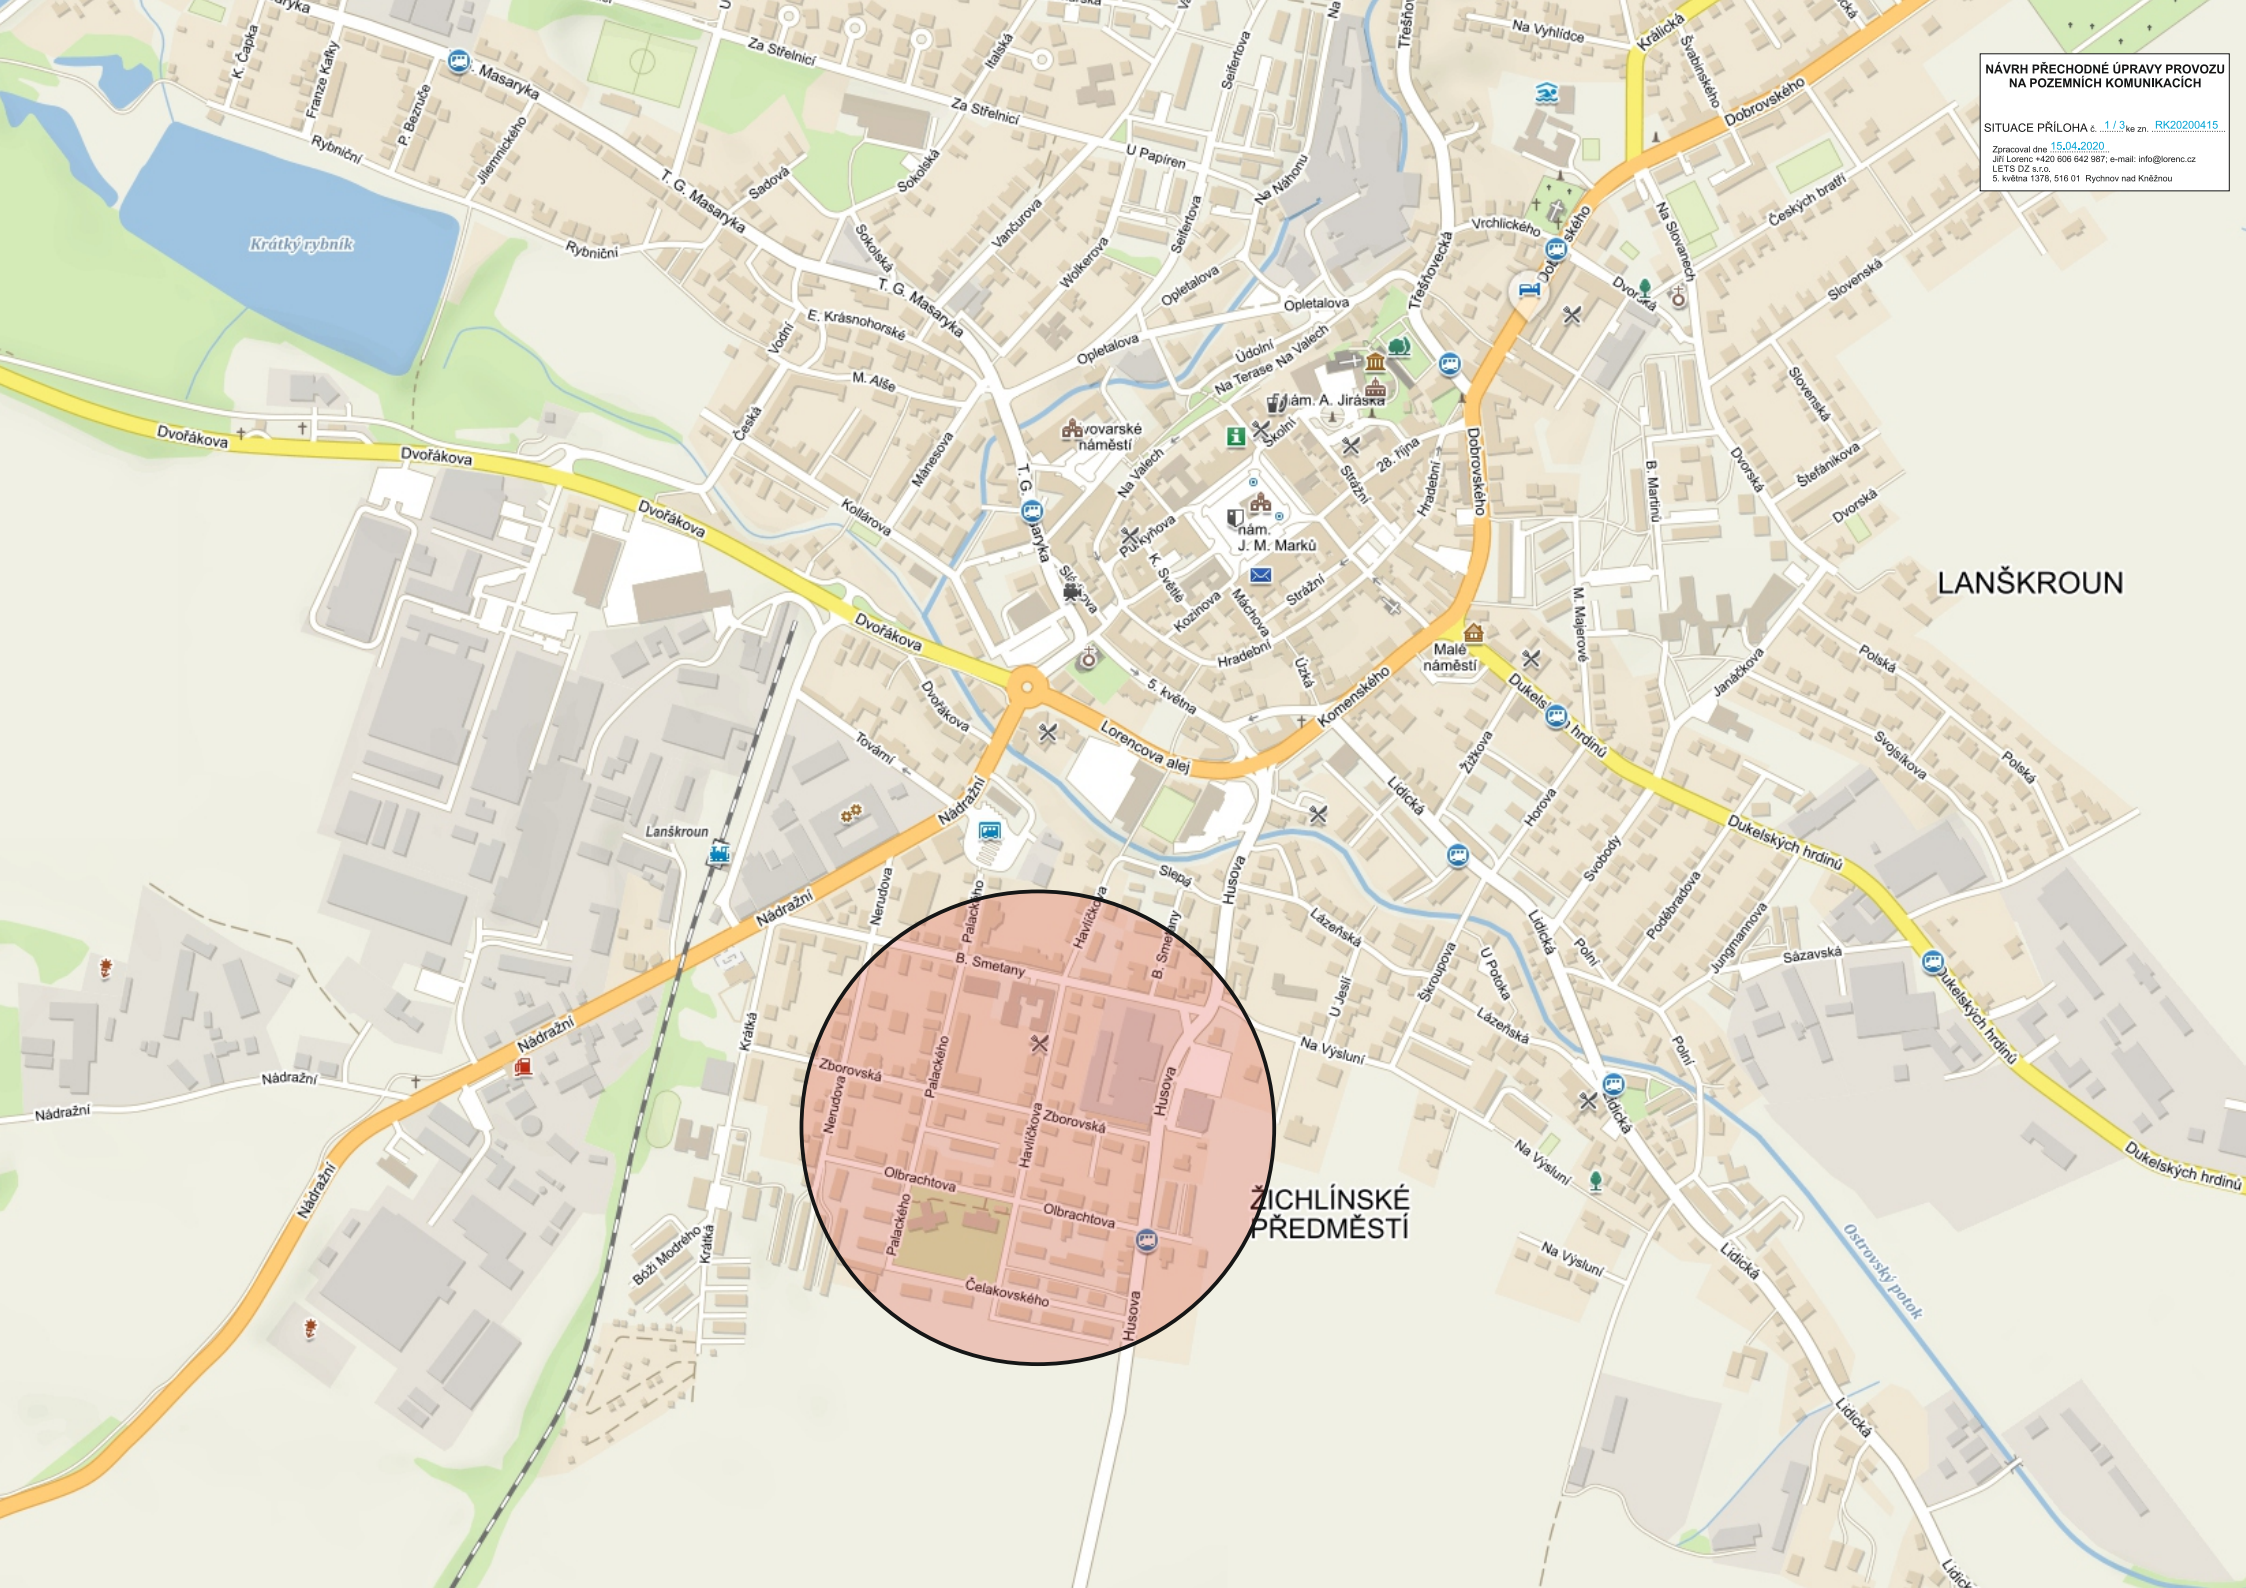

LANŠKROUN

ŽICHLÍNSKÉ
PŘEDMĚSTÍ

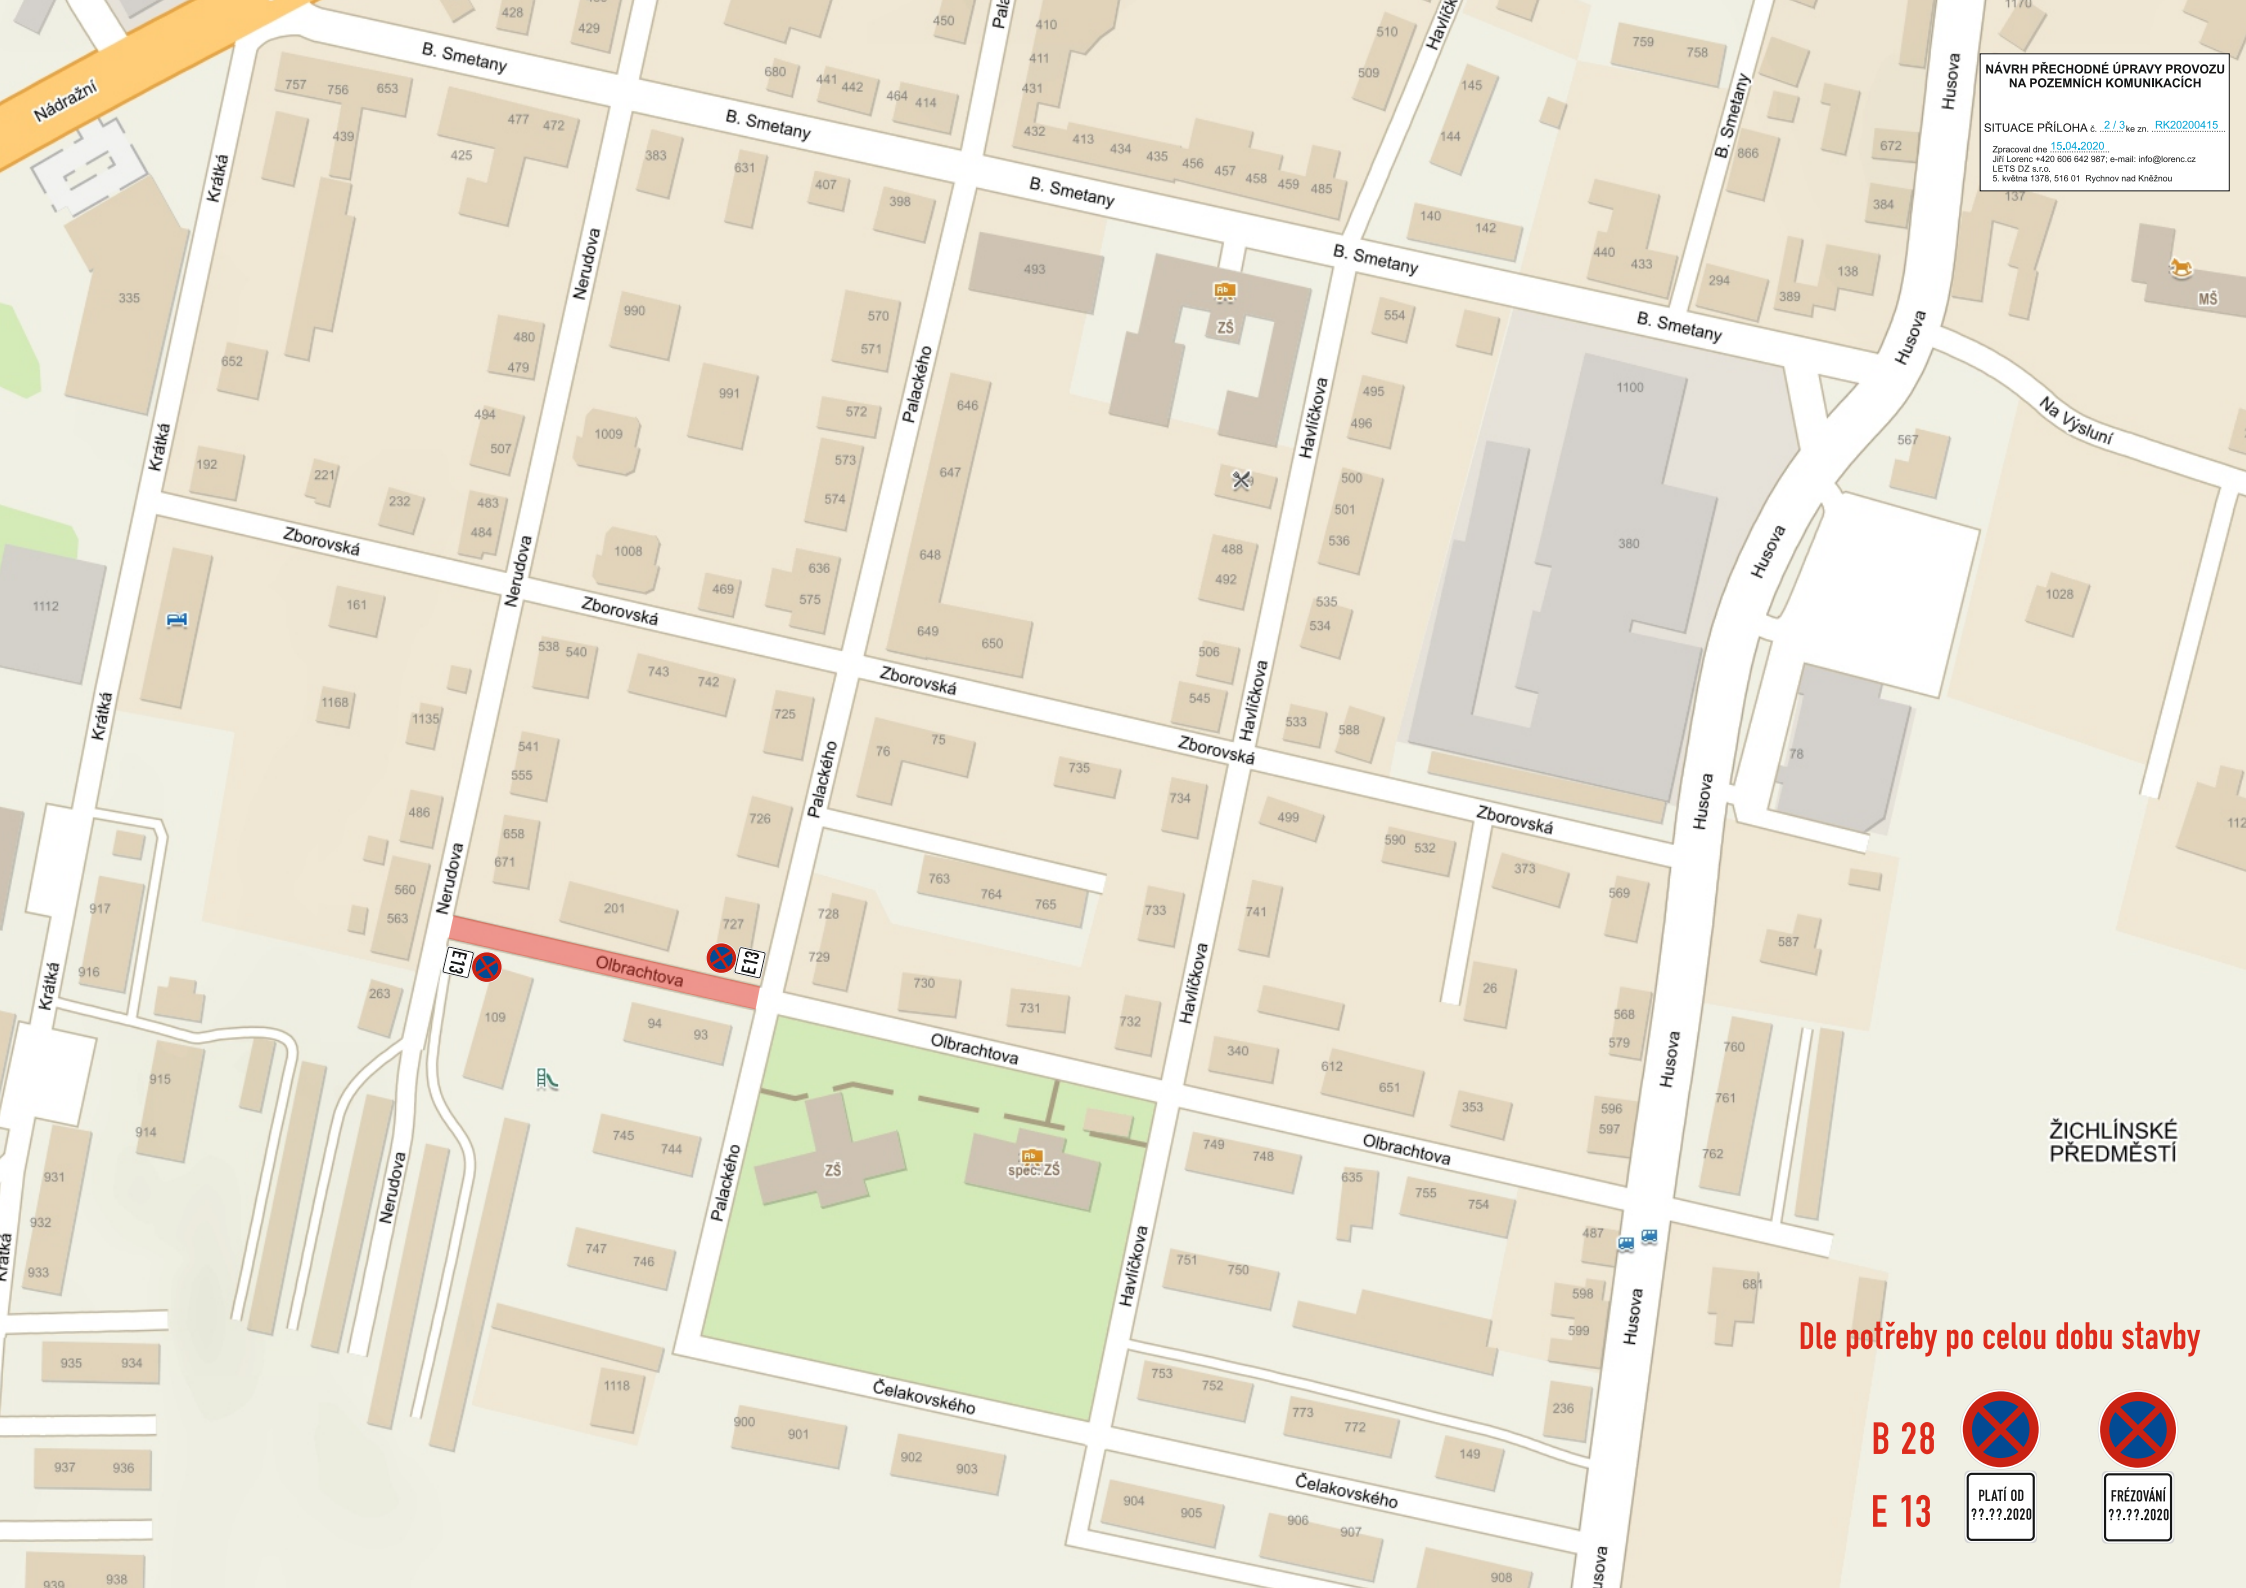

NÁVRH PŘECHODNÉ ÚPRAVY PROVOZU
NA POZEMNÍCH KOMUNIKACÍCH

SITUACE PŘÍLOHA č. 2/3 ke zn. RK20200415

Zpracoval dne 15.04.2020
Jiří Lorenc +420 606 642 987; e-mail: info@lorenc.cz
LETS DZ s.r.o.
5. května 1378, 516 01 Rychnov nad Kněžnou

ŽICHLÍNSKÉ
PŘEDMĚSTÍ


Dle potřeby po celou dobu stavby

B 28
E 13



PLATÍ OD
??.??.2020

FRÉZOVÁNÍ
??.??.2020

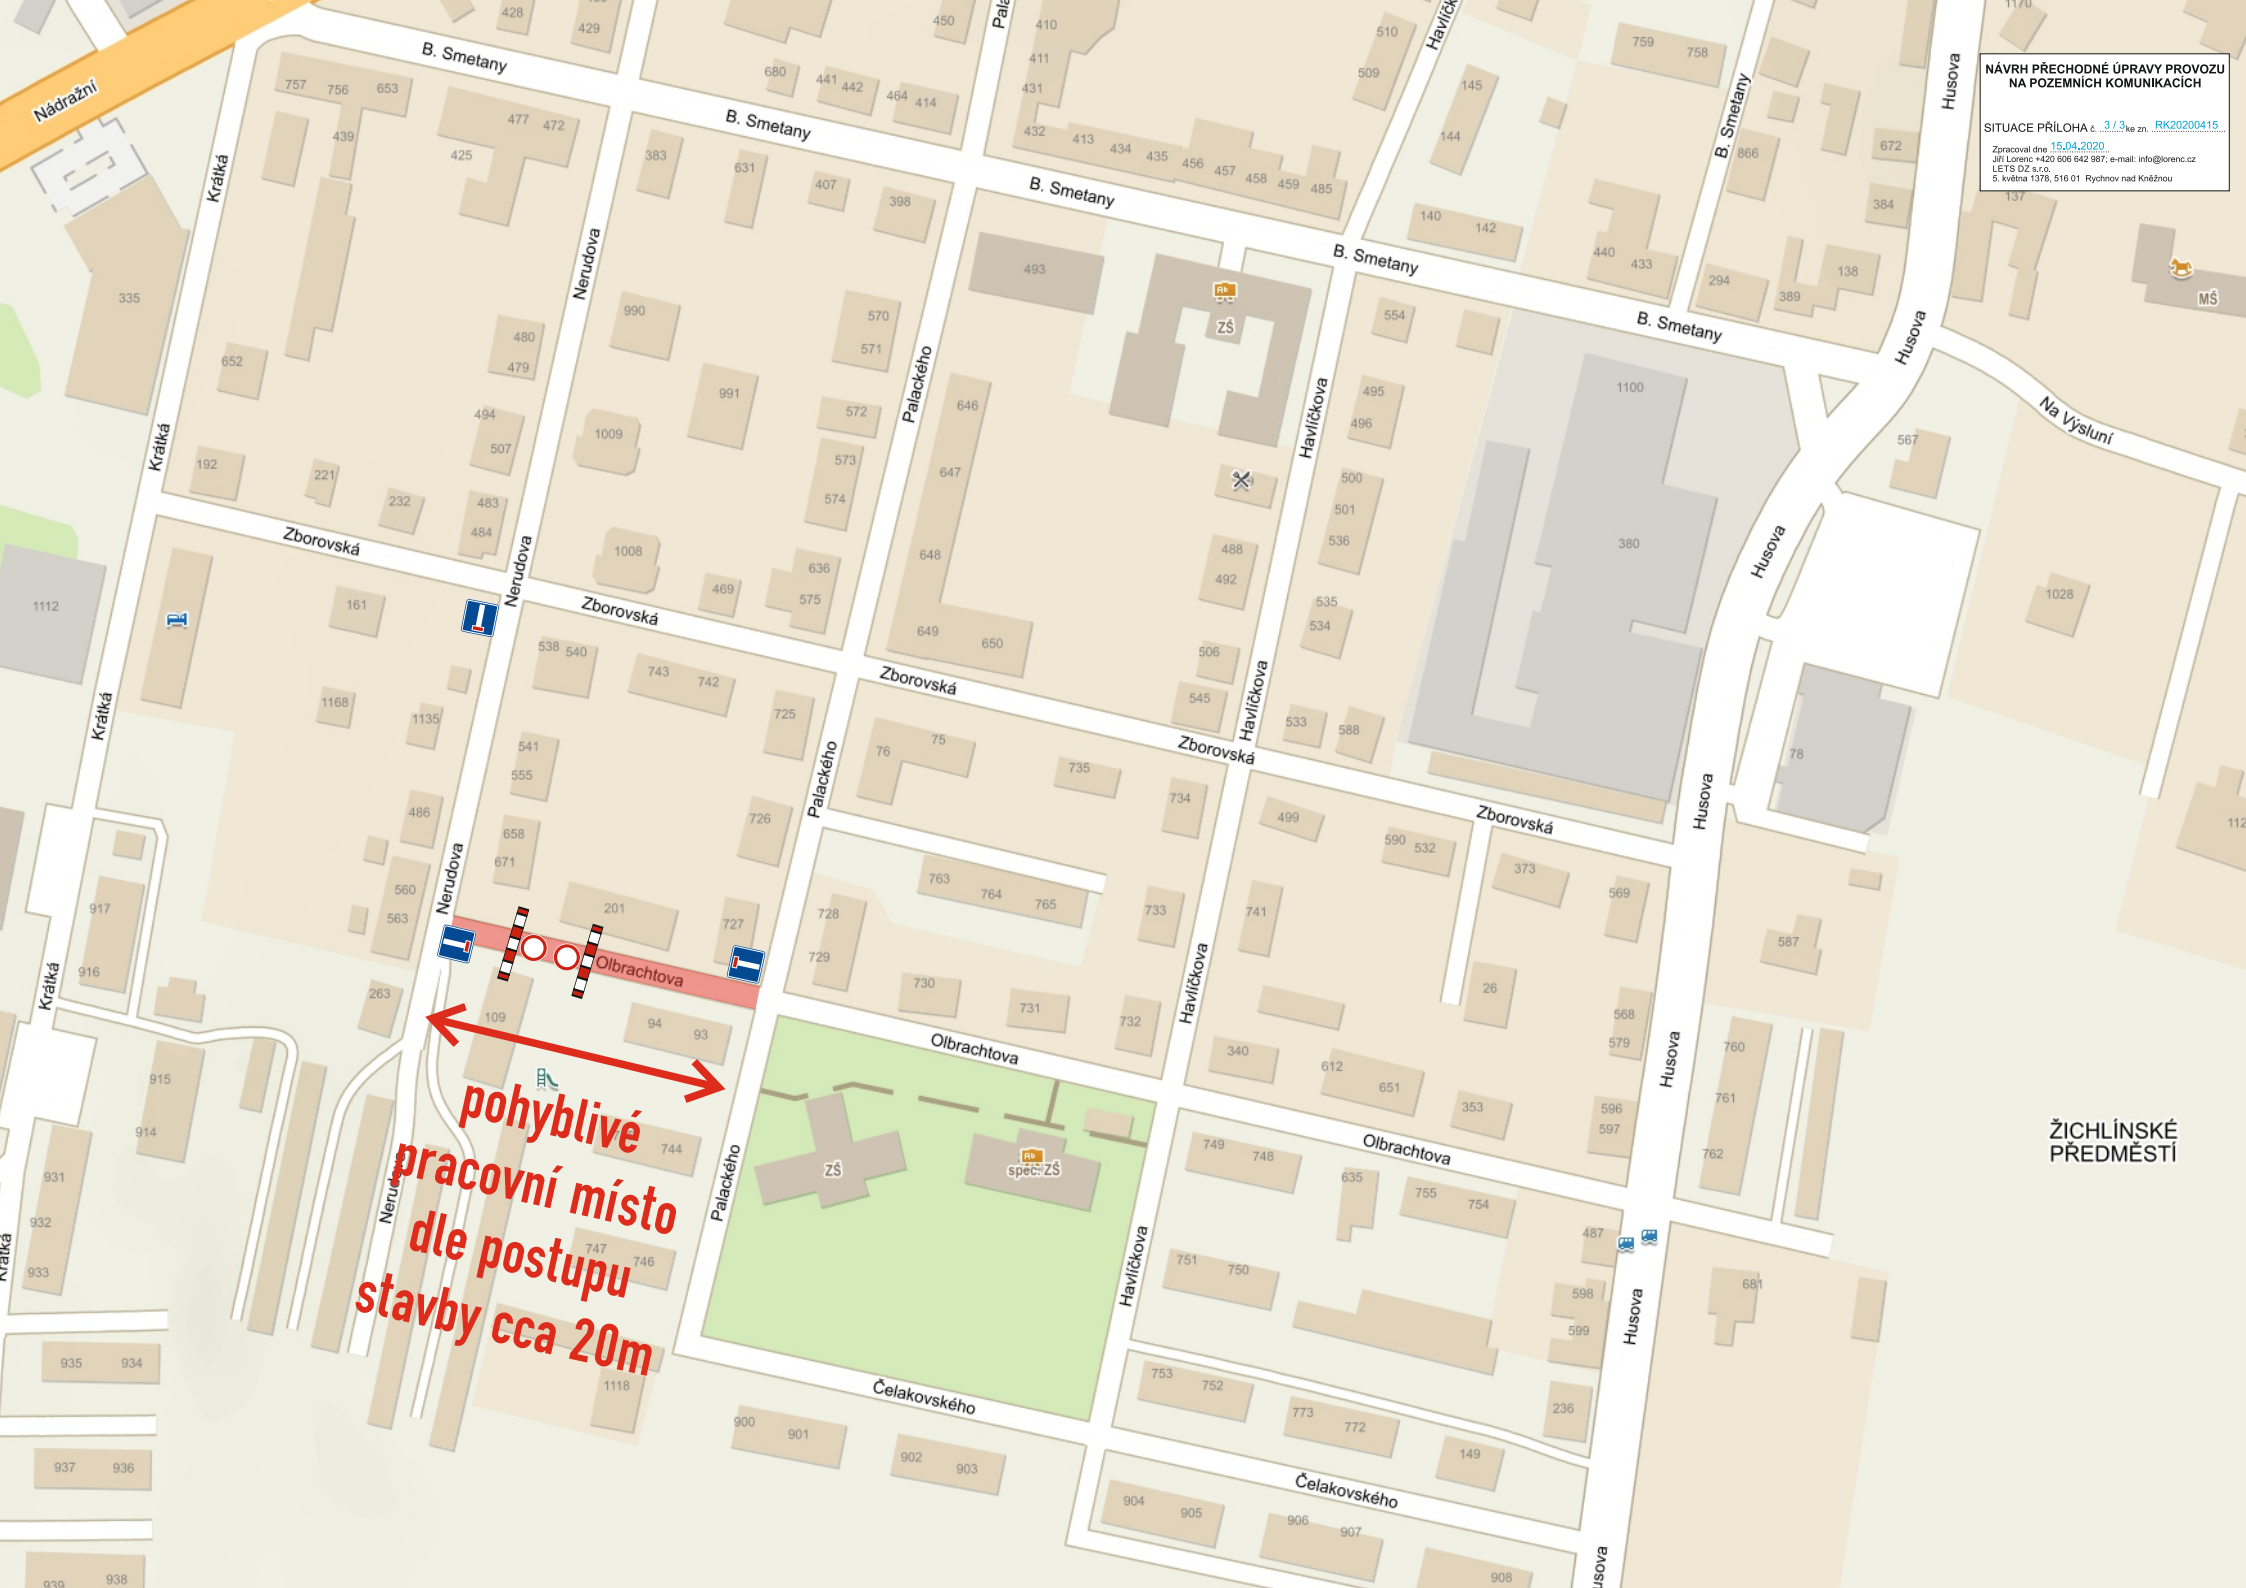

NÁVRH PŘECHODNÉ ÚPRAVY PROVOZU
NA POZEMNÍCH KOMUNIKACÍCH

SITUACE PŘÍLOHA č. 3/3 ke zn. RK20200415

Zpracoval dne 15.04.2020
Jiří Lorenc +420 606 642 987; e-mail: info@lorenc.cz
LETIS DZ s.r.o.
5. května 1378, 516 01 Rychnov nad Kněžnou

ŽICHLÍNSKÉ
PŘEDMĚSTÍ