


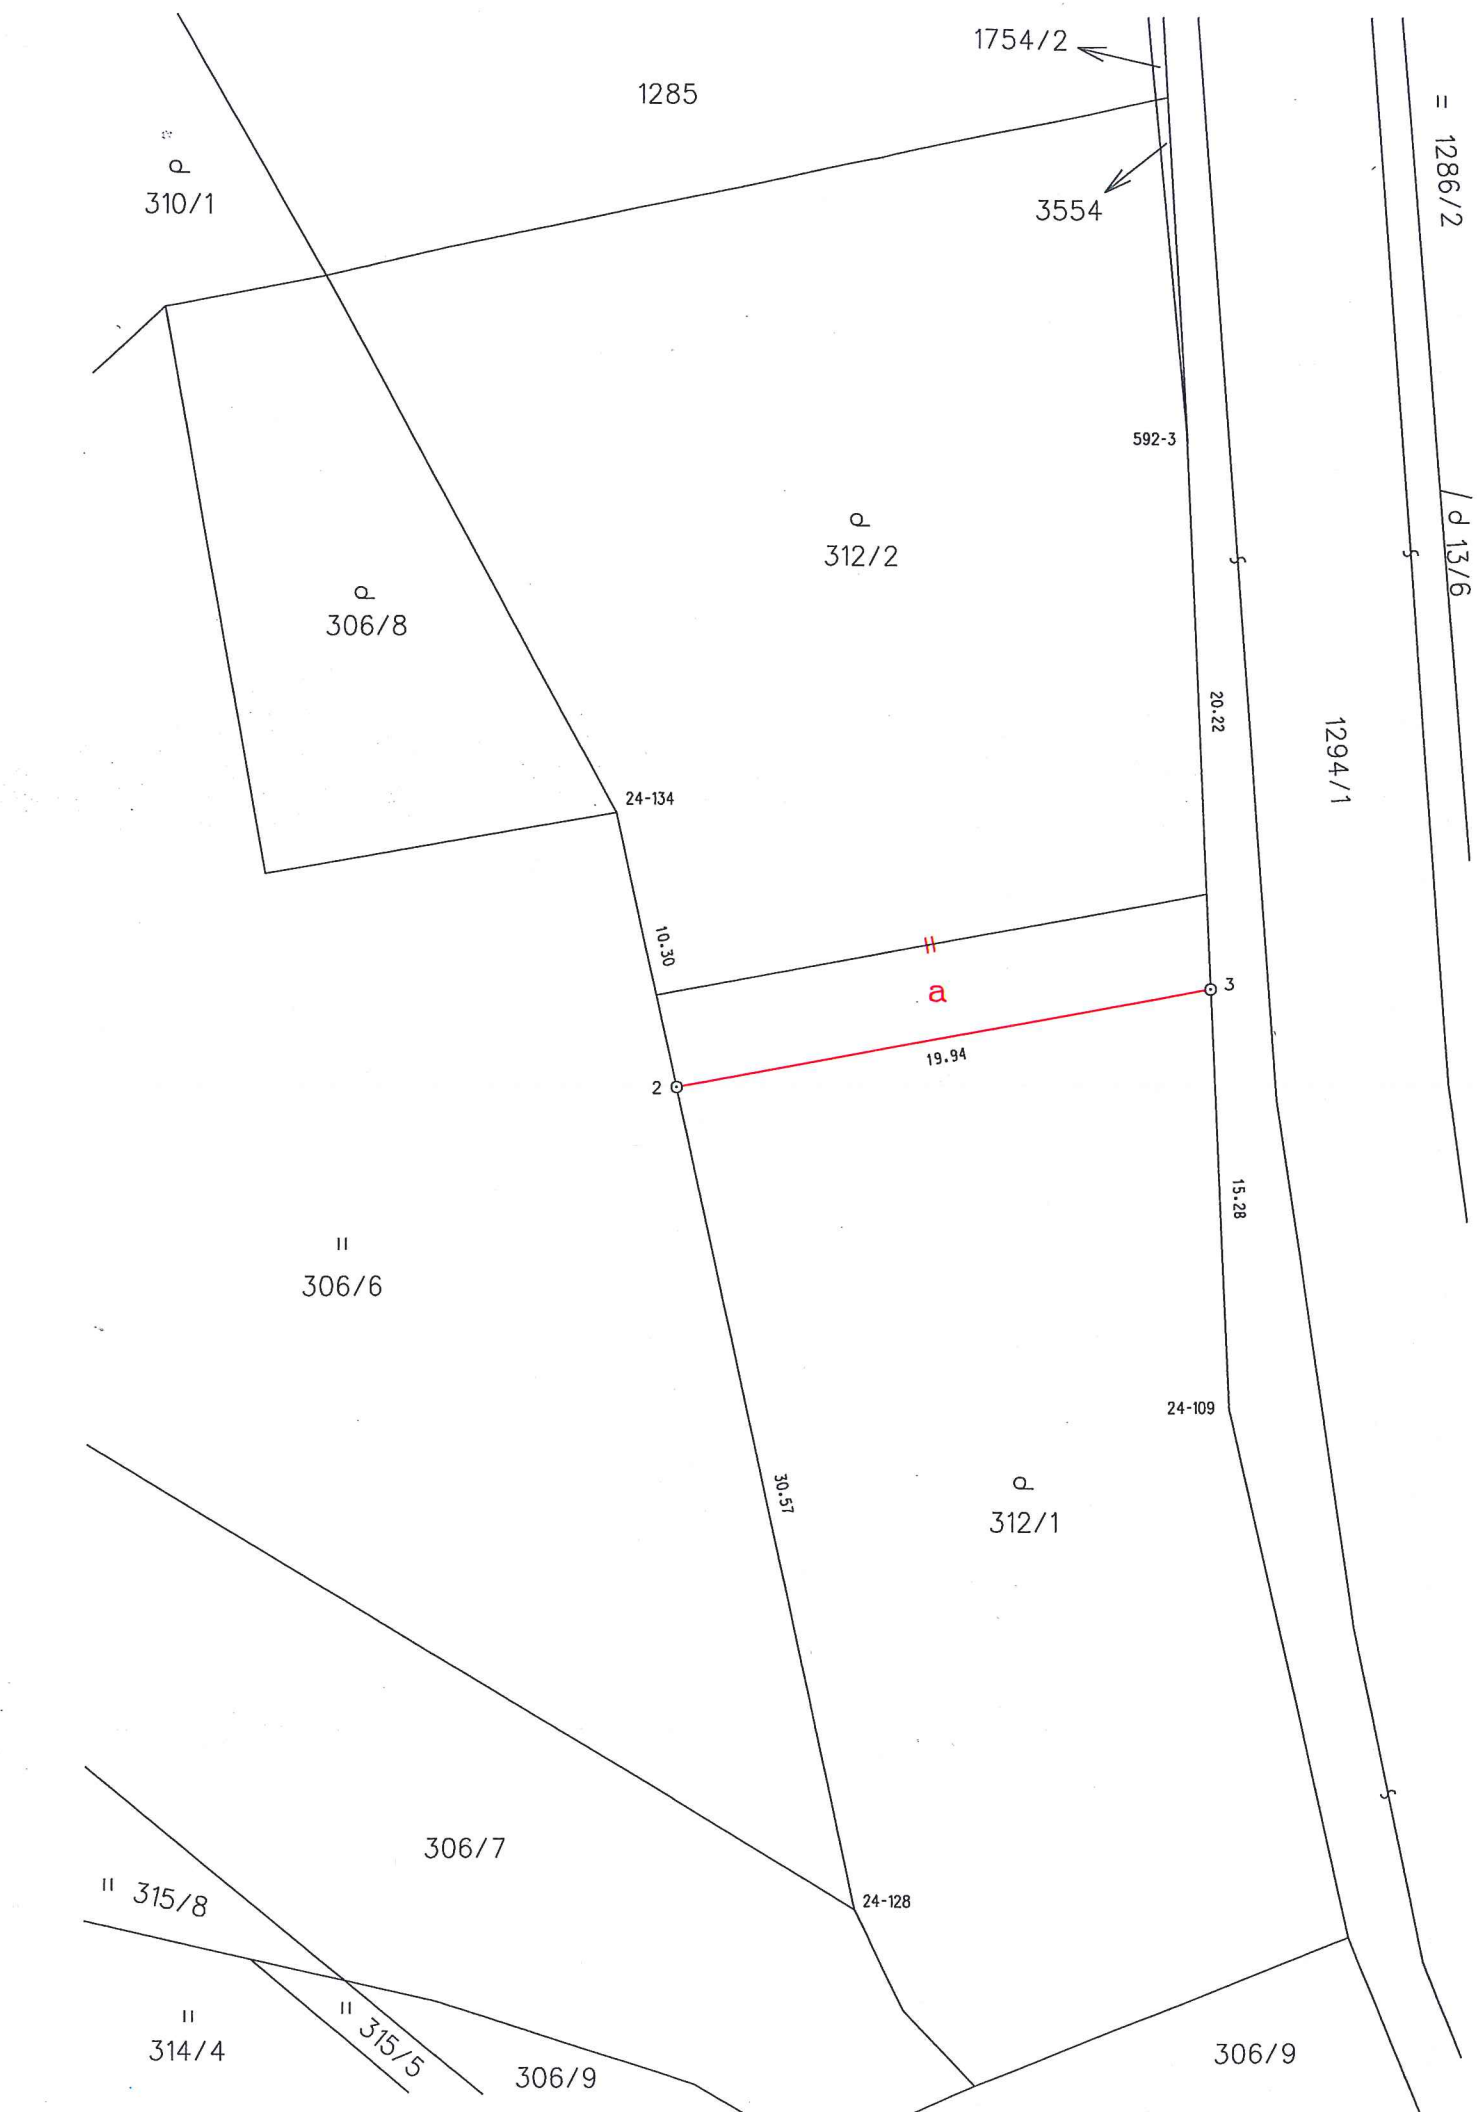

VÝKAZ DOSAVADNÍHO A NOVÉHO STAVU ÚDAJŮ KATASTRU NEMOVITOSTÍ															
Dosavadní stav				Nový stav											
Označení pozemku parc. číslem	Výměra parcely		Druh pozemku Způsob využití	Označení pozemku parc. číslem	Výměra parcely		Druh pozemku Způsob využití	Typ stavby Způsob využití	Zpús. určení výměr	Porovnání se stavem evidence právních vztahů					
	ha	m ²			ha	m ²				Díl přechází z pozemku označeného v		Číslo listu vlastnictví	Výměra dílu		Označení dílu
										katastru nemovitostí	dřívější poz. evidenci		ha	m ²	
312/1		7 15	zahrada	312/1		6 46	zahrada		2	312/1		10001		6 46	a celá
312/2		7 15	zahrada	312/2		7 84	zahrada		2	312/1		10001		69	
										312/2		3378		7 15	
														7 84	
		14 30				14 30									

Výkaz údajů o bonitovaných půdně ekologických jednotkách (BPEJ) k parcelám nového stavu											
Parcelní číslo podle		Kód BPEJ	Výměra		BPEJ na dílu parcely	Parcelní číslo podle		Kód BPEJ	Výměra		BPEJ na dílu parcely
katastru nemovitostí	zjednodušené evidence		ha	m²		katastru nemovitostí	zjednodušené evidence		ha	m²	
312/1			71100	6		46	312/2			71100	

Seznam souřadnic (S-JTSK)							
Číslo bodu	Souřadnice pro zápis do KN			Souřadnice určené měřením			Poznámka
	Y	X	Kód kv.	Y	X		
24-109	589038.02	1080397.09	4				KOLÍK
24-128	589051.63	1080415.31	4				BETONOVÝ SLOUPEK
24-134	589060.64	1080375.44	4				BETONOVÝ SLOUPEK
592-3	589039.82	1080361.63	4				ROH OBRUBNÍKU
2	589058.38	1080385.42	4				MEZNÍK
3	589038.80	1080381.80	4				MEZNÍK

GEOMETRICKÝ PLÁN pro změnu hranic pozemků	Geometrický plán ověřil úředně oprávněný zeměměřický inženýr:		Stejnopis ověřil úředně oprávněný zeměměřický inženýr:	
	Jméno, příjmení: Ing. Lukáš Brábník		Jméno, příjmení: Ing. Milan Vašíček	
	Číslo položky seznamu úředně oprávněných zeměměřických inženýrů: 2752/2016		Číslo položky seznamu úředně oprávněných zeměměřických inženýrů: 2324/07	
	Dne: 11.5.2020 Číslo: 118/2020		Dne: 19. 5. 2020 Číslo: 130/2020	
	Náležitosti a přesnosti odpovídá právním předpisům.		Tento stejnopis odpovídá geometrickému plánu v elektronické podobě uloženému v dokumentaci katastrálního úřadu.	
Vyhotovitel: Geodezie Lanškroun s.r.o. Opletalova 92 563 01 Lanškroun tel. 605777420	Katastrální úřad souhlasí s očišlováním parcel. KÚ pro Pardubický kraj KP Ústí nad Orlicí Tereza Sedová PGP-999/2020-611 2020.05.14 08:17:44 CEST		Ověření stejnopisu geometrického plánu v listinné podobě.  	
Číslo plánu: 620-165/2020				
Okres: Ústí nad Orlicí				
Obec: Lanškroun				
Kat. území: Dolní Třešňovec				
Mapový list: Moravská Třebová 5-0/12				
Dosavadním vlastníkům pozemků byla poskytnuta možnost seznámit se v terénu s průběhem navrhovaných nových hranic, které byly označeny předepsaným způsobem: viz seznam souřadnic				