

**DOPRAVNÍ ZNAČENÍ ÚPLNÉ UZAVÍRKY MK ul. PALACKÉHO
V LANŠKROUNĚ**

Žadatel: Agile spol. s r.o.
Akce : Stavební úpravy komunikace
Termín : 27.07.2020 - 30.11.2020



dodatková tabulka E 13
umístěna společně s DZ B 1




"MIMO STAVBU a REZIDENTŮ"

DOPRAVNÍ ZNAČENÍ ÚPLNÉ UZAVÍRKY KŘIŽOVATKY MK UL. PALACKÉHO A UL. OLBRACHTOVA V LANŠKROUNĚ

Žadatel : Agile spol. s r.o.

Akce : Stavební úpravy komunikace

Termín : 2 týdny v období 27.07.2020 - 30.11.2020

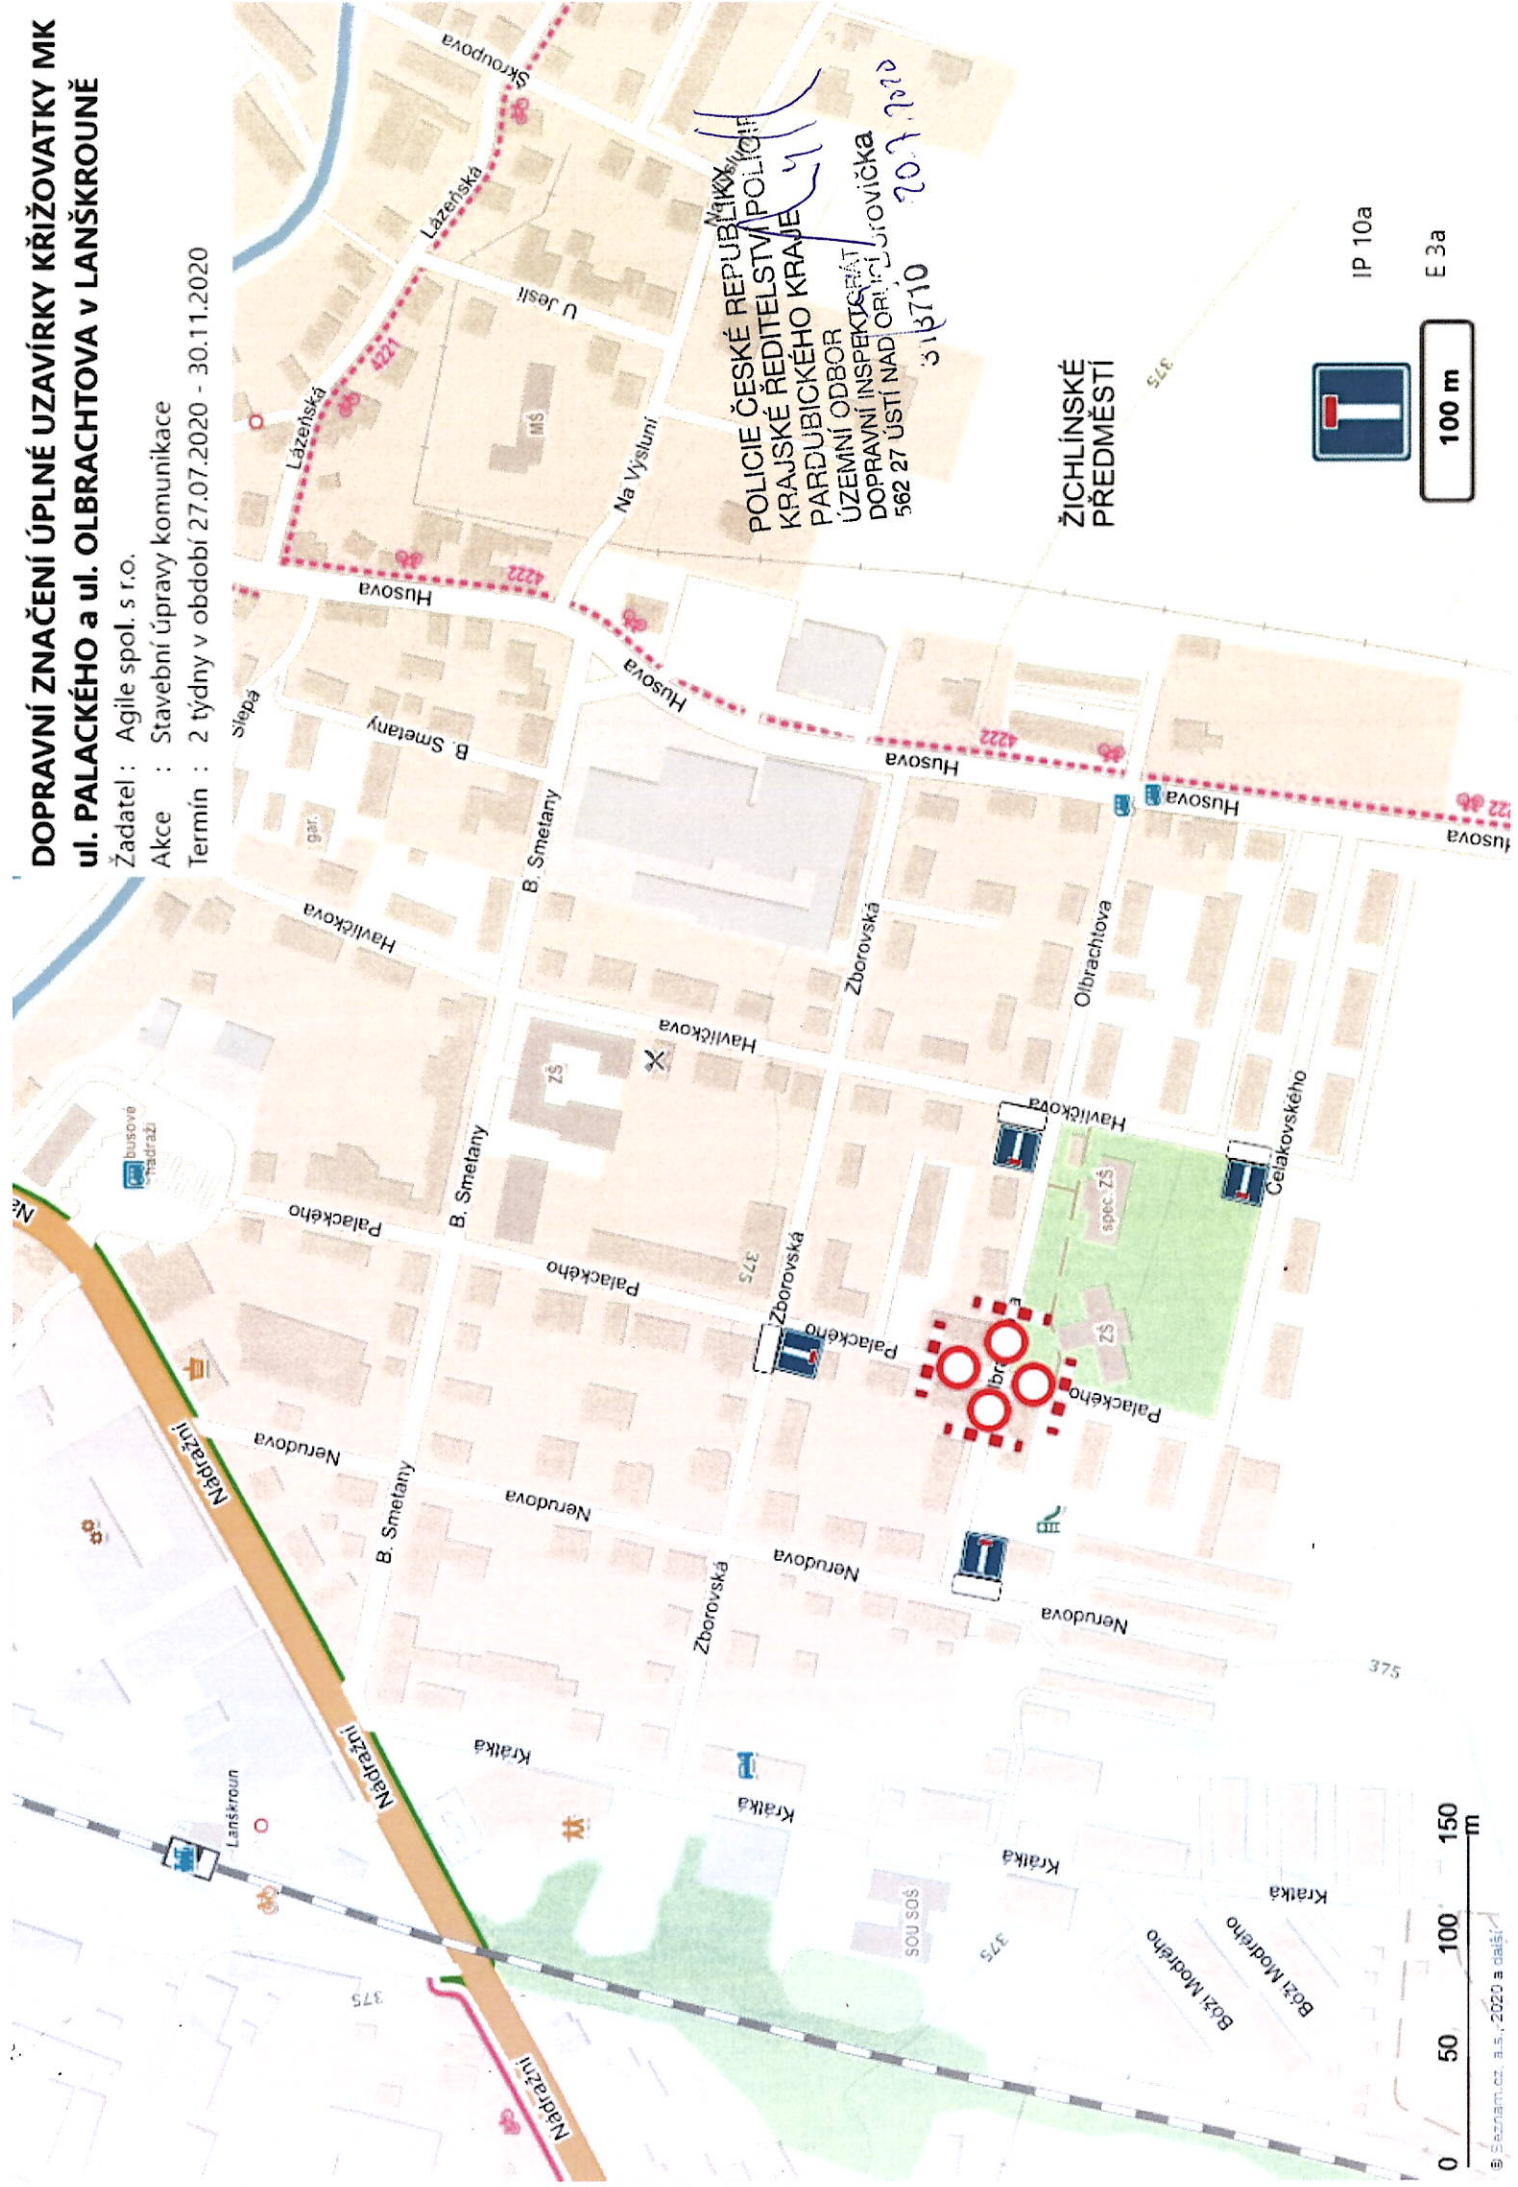

POLICIE ČESKÉ REPUBLIKY
KRAJSKÉ ŘEDITELSTVÍ POLICIE
PARDUBICKÉHO KRAJE
ÚZEMNÍ ODBOR
DOPRAVNÍ INSPEKCE
562 27 ÚSTÍ NAD ORLÍ
313710
20.7.2020

ŽICHLÍNSKÉ
PŘEDMĚSTÍ



IP 10a

E 3a

100 m

0 50 100 150 m

© Seznam.cz, a.s., 2020 a další