

PDZ DOPRAVNÍHO OMEZENÍ

na silnici III/36811 Trpík - Mladějov na Moravě


Žadatel: OMEXOM GA Energo s.r.o.

Akce : Demontáž a montáž vodičů VN

Termín : 17.08. - 19.08.2020 a 01.10. - 05.10.2020

POLICIE ČESKÉ REPUBLIKY *olní trať*
KRAJSKÉ ŘEDITELSTVÍ POLICIE
PARDUBICKÉHO KRAJE
ÚZEMNÍ ODBOR
DOPRAVNÍ INSPEKTORÁT
562 27 ÚSTÍ NAD ORLÍMI

Trpík

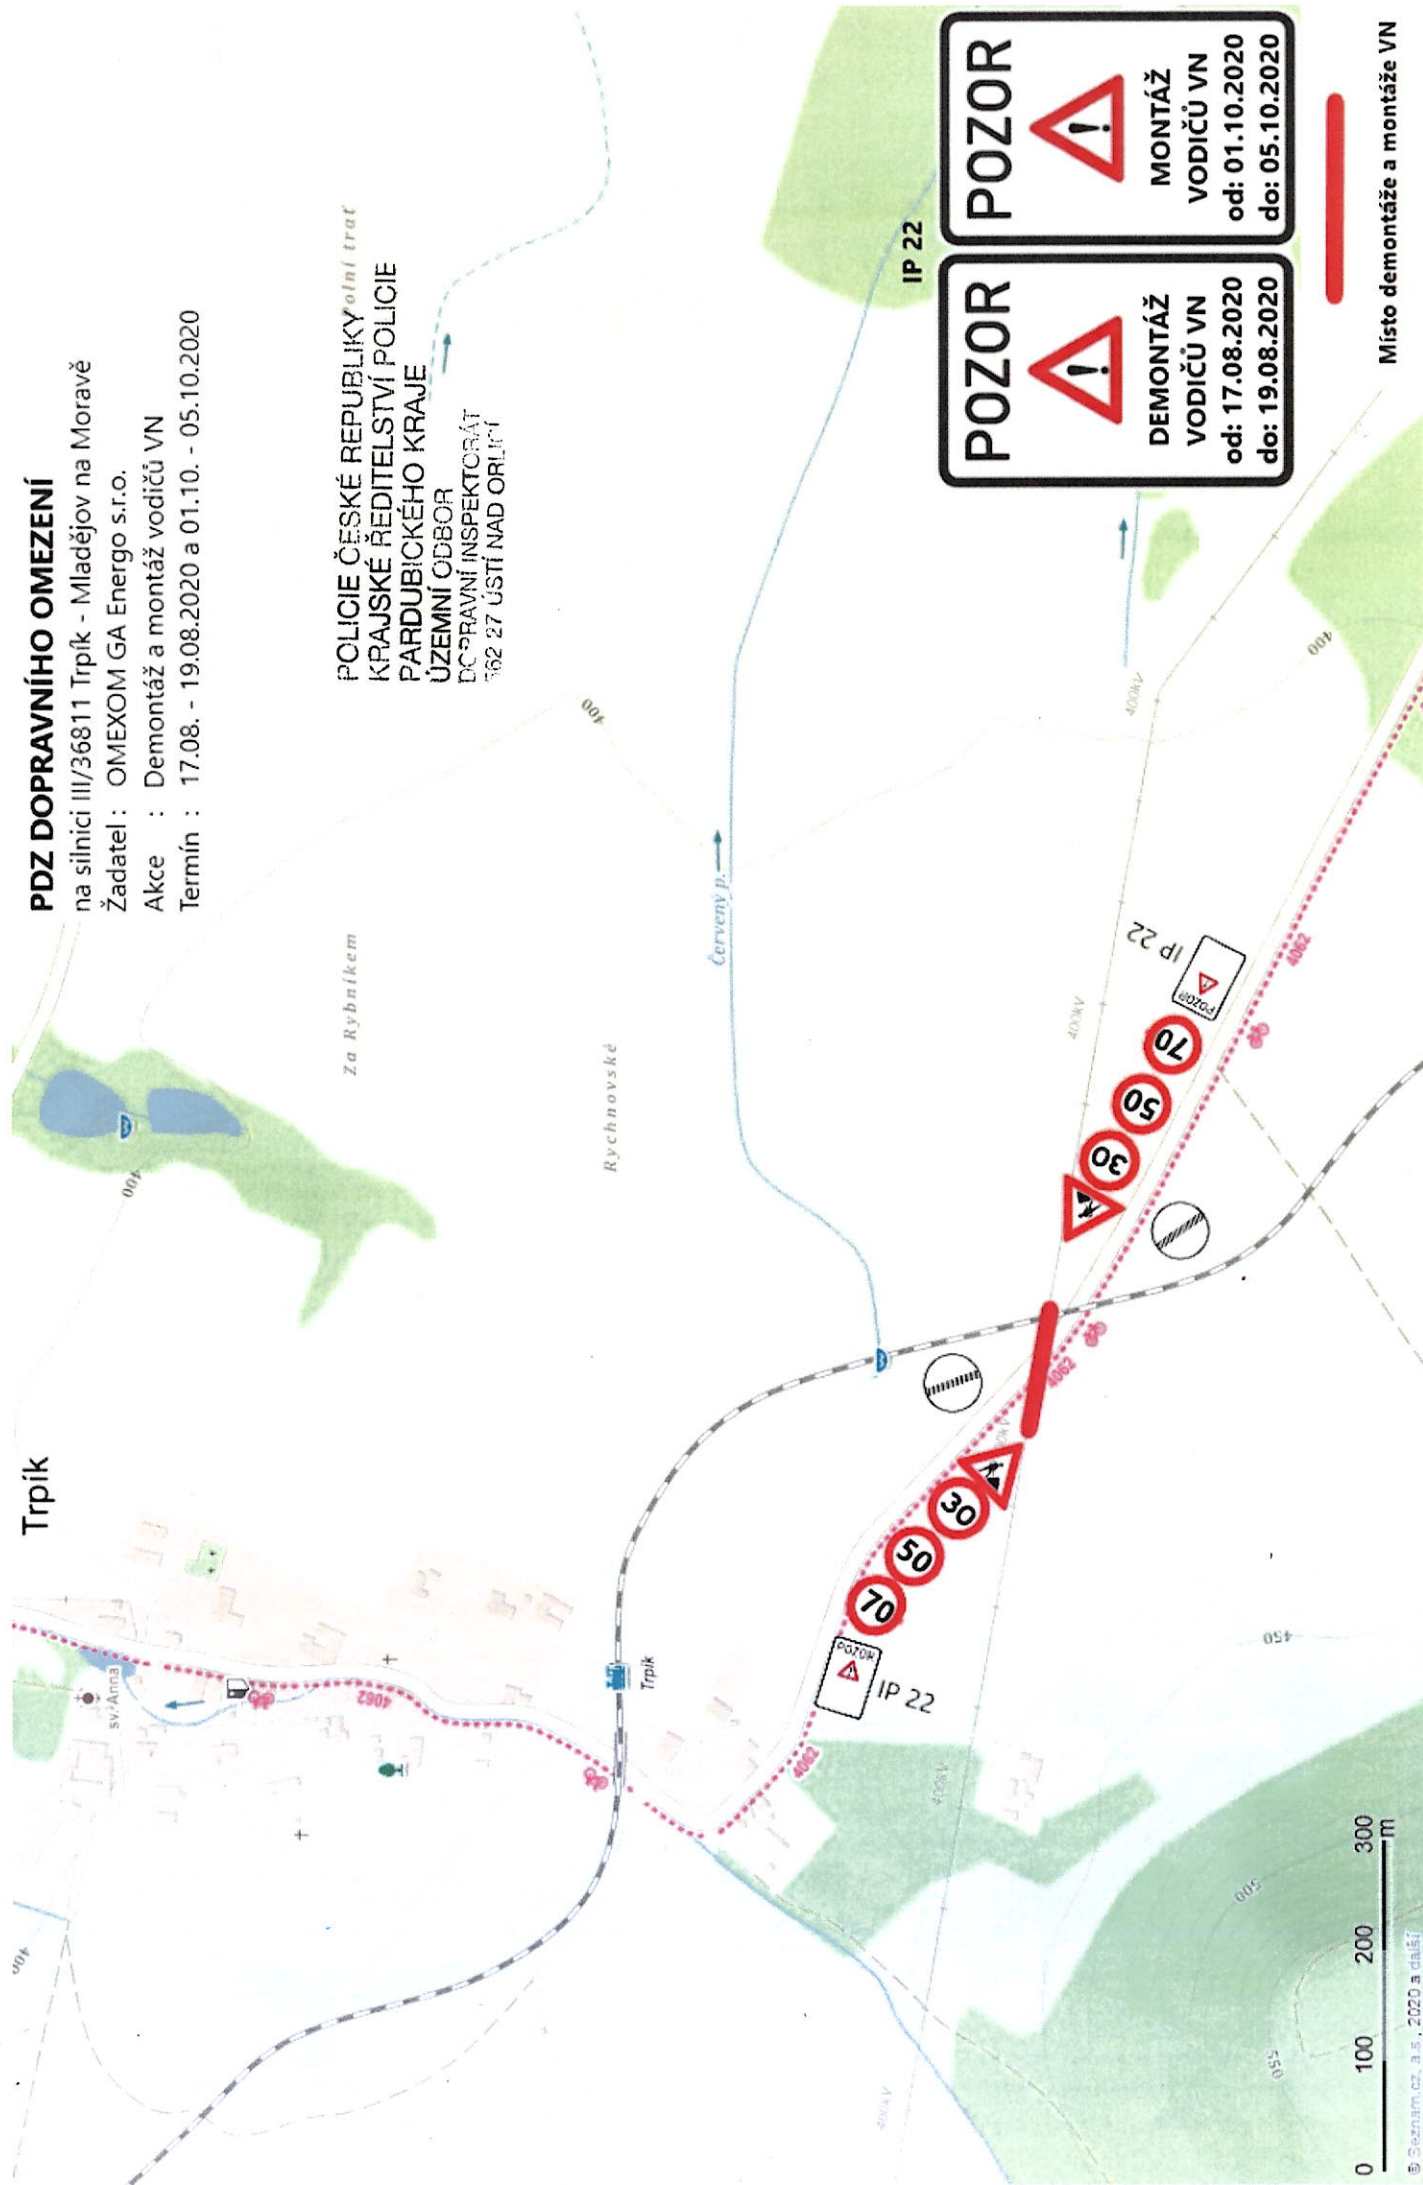

POZOR



DEMONTÁŽ
VODIČŮ VN
od: 17.08.2020
do: 19.08.2020

POZOR



MONTÁŽ
VODIČŮ VN
od: 01.10.2020
do: 05.10.2020

Místo demontáže a montáže VN