


III/04312 RÝDROVICE, REKONSTRUKCE SILNICE, DIO

— UZAVŘENÝ ÚSEK

POLICIE ČESKÉ REPUBLIKY
KRAJSKÉ ŘEDITELSTVÍ POLICIE
PARDUBICKÉHO KRAJE
ÚZEMNÍ ODŠOR
DOPRAVNÍ INSPEKCE
362 27 ÚSTÍ NAD ORLÍ
23. 9. 2020

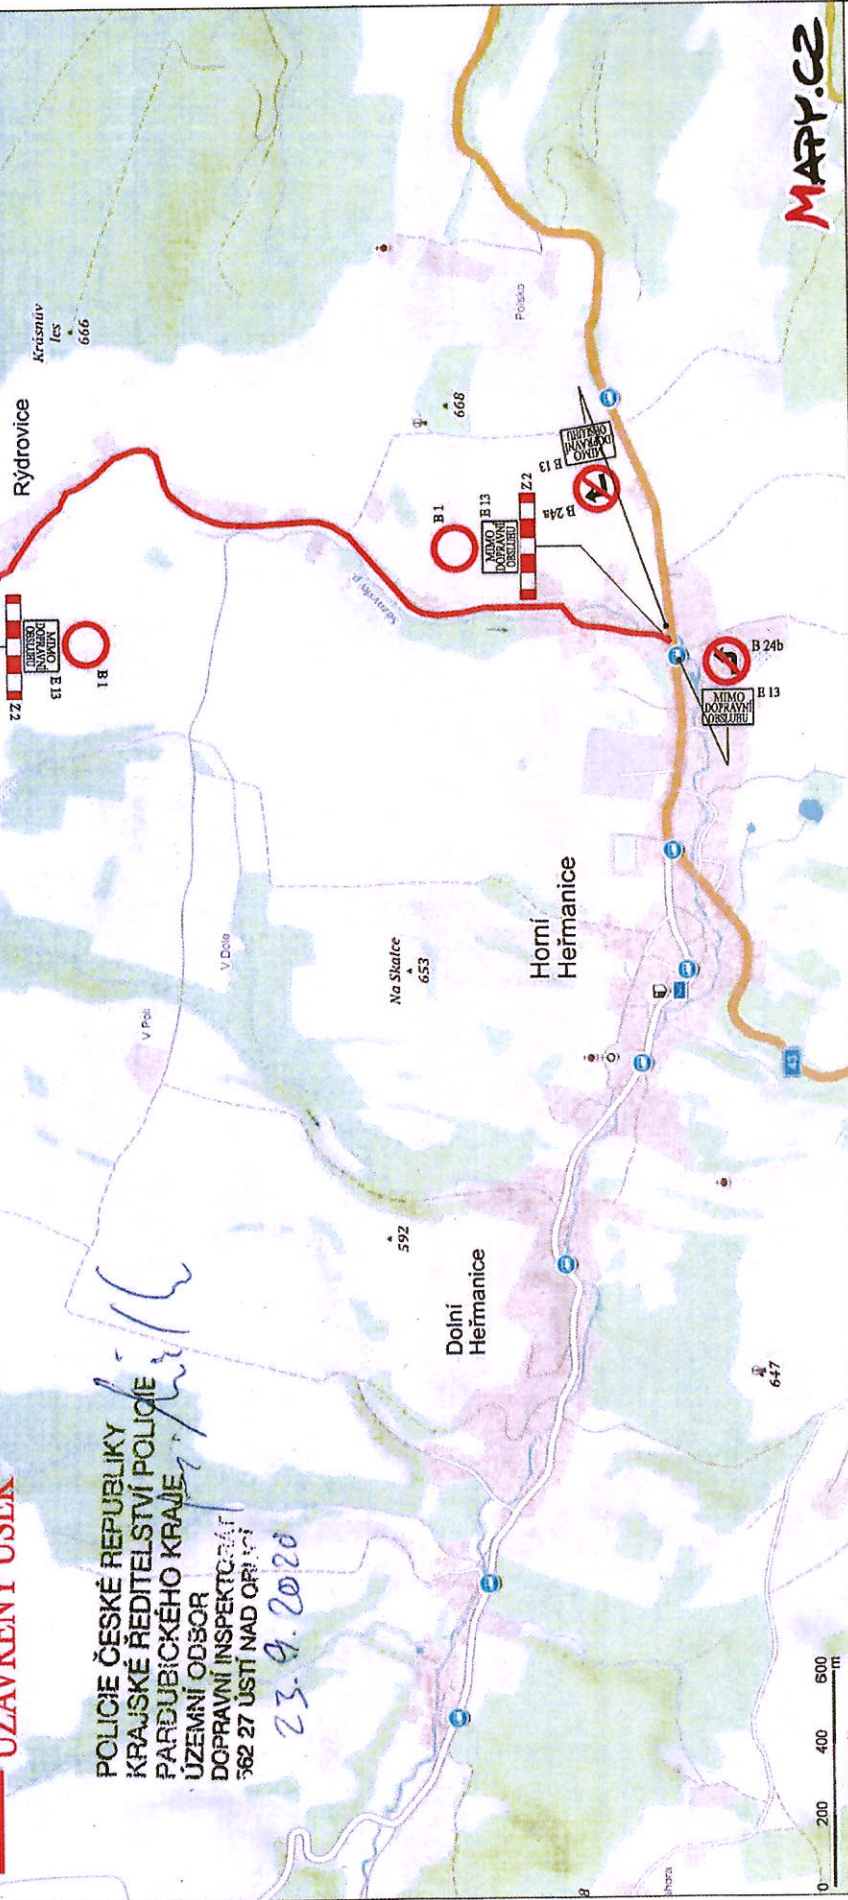

SCHEMA B/2

