



II/313 OSTROV, OPRAVA OBJÍZDNÝCH TRAS SKUHROV-LANŠKROUN, DIO


— ÚSEK OPRAVY

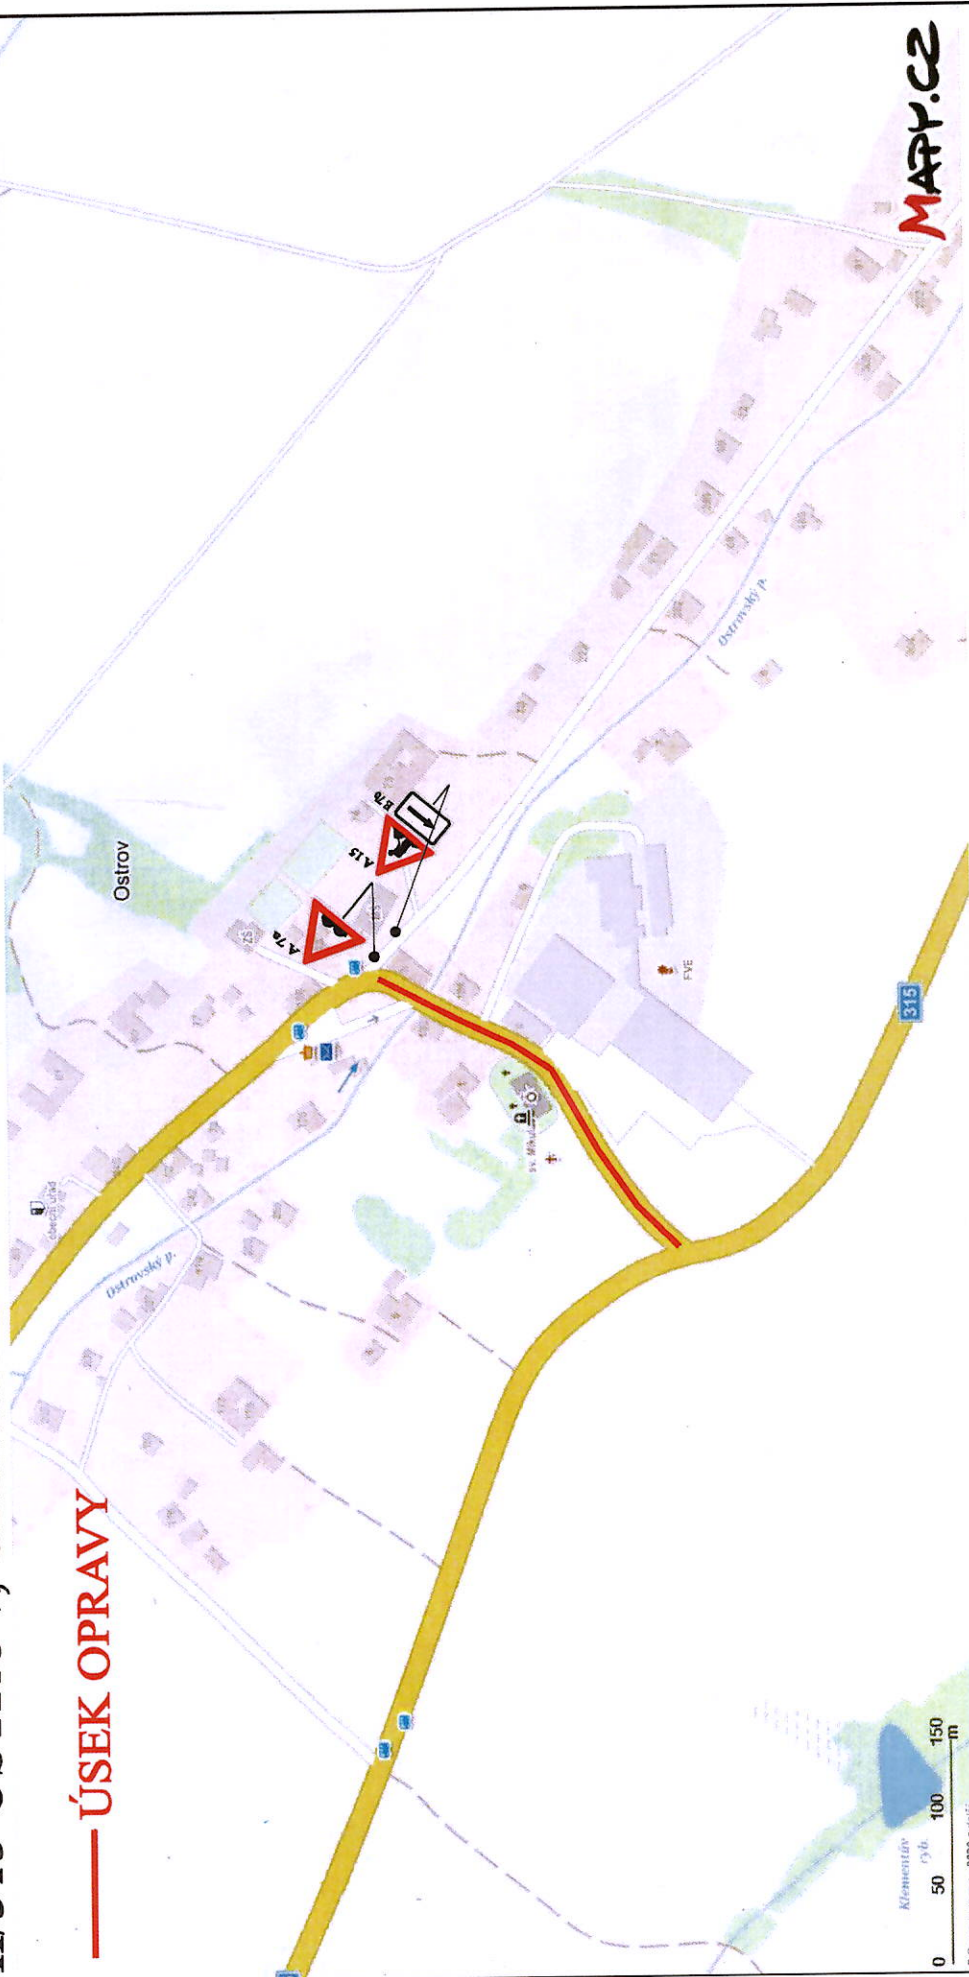


MAPPY.CZ

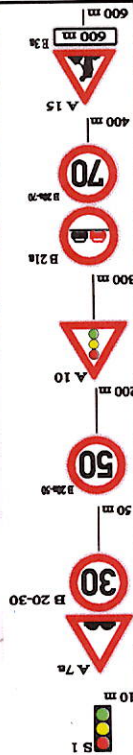

SCHEMA B/6

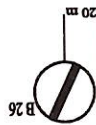

DOLNÍ DOBROUČ

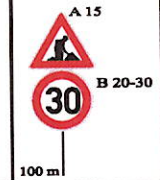

LANŠKROUN




PRACOVNÍ MÍSTO


III/31513 RUDOLTICE, OPRAVA OBJÍZDNÝCH TRAS SKUHROV-LANŠKROUN, DIO

INTRAVILÁN


— ÚSEK OPRAVY

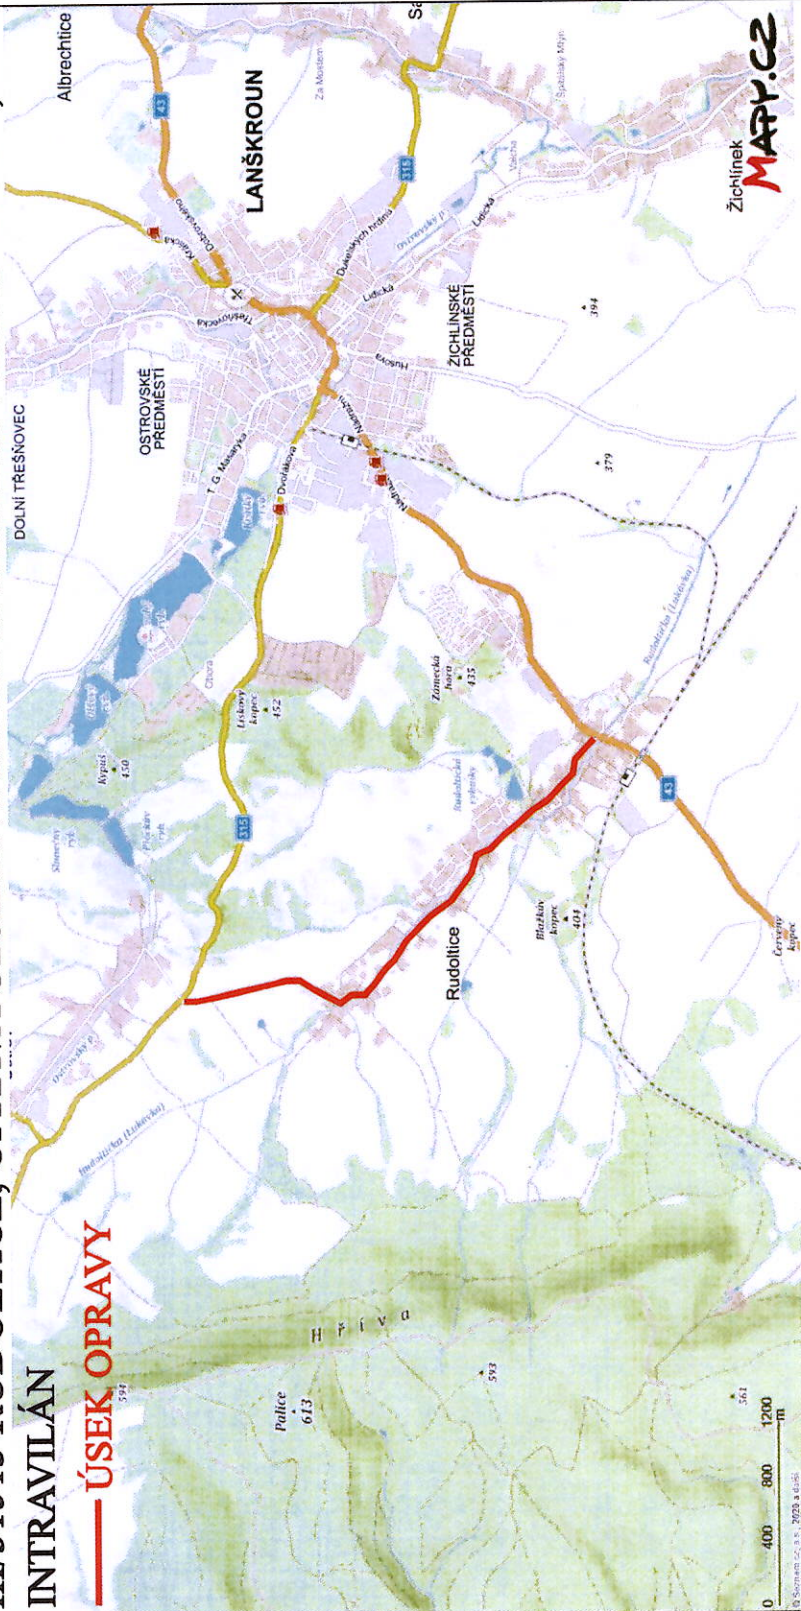

SCHEMA B/6

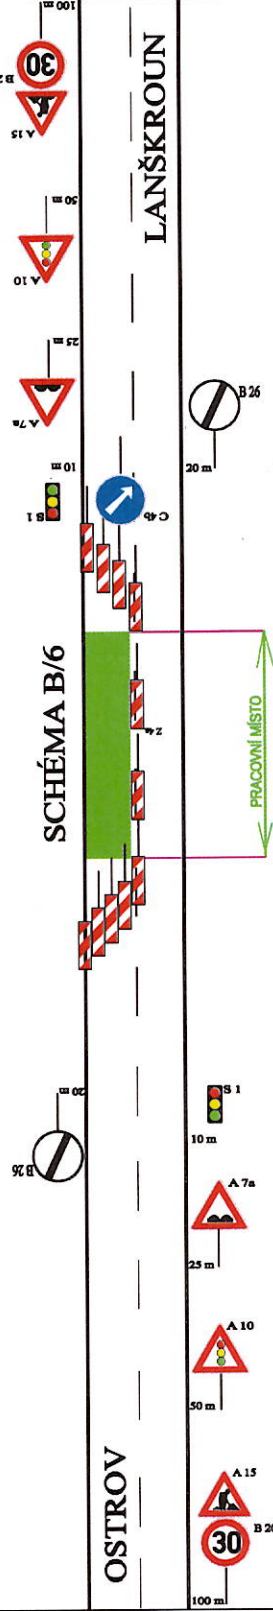

SCHEMA B/5.2

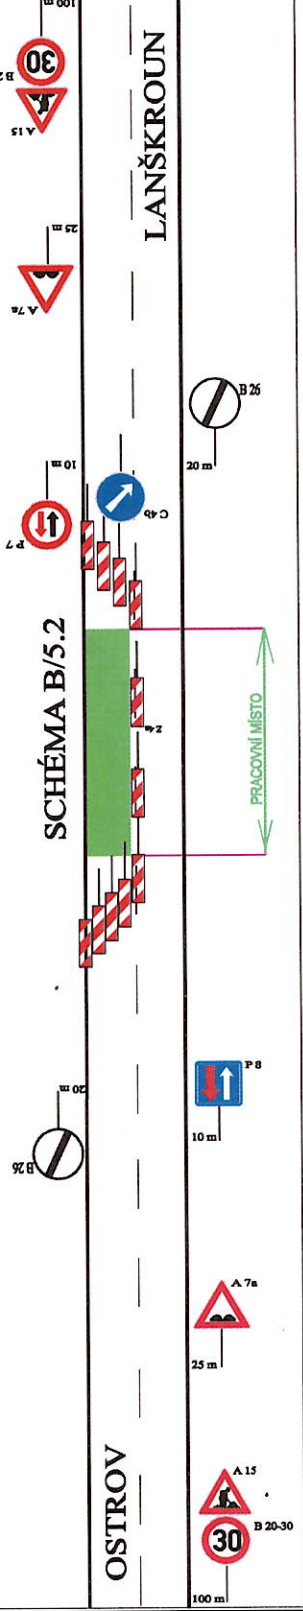

III/31513 RUDOLTICE, OPRAVA OBJÍZDNÝCH TRAS SKUHROV-LANŠKROUN, DIO EXTRAVILÁN

— ÚSEK OPRAVY

