



SITUACE 1:1000


DÍL 4.

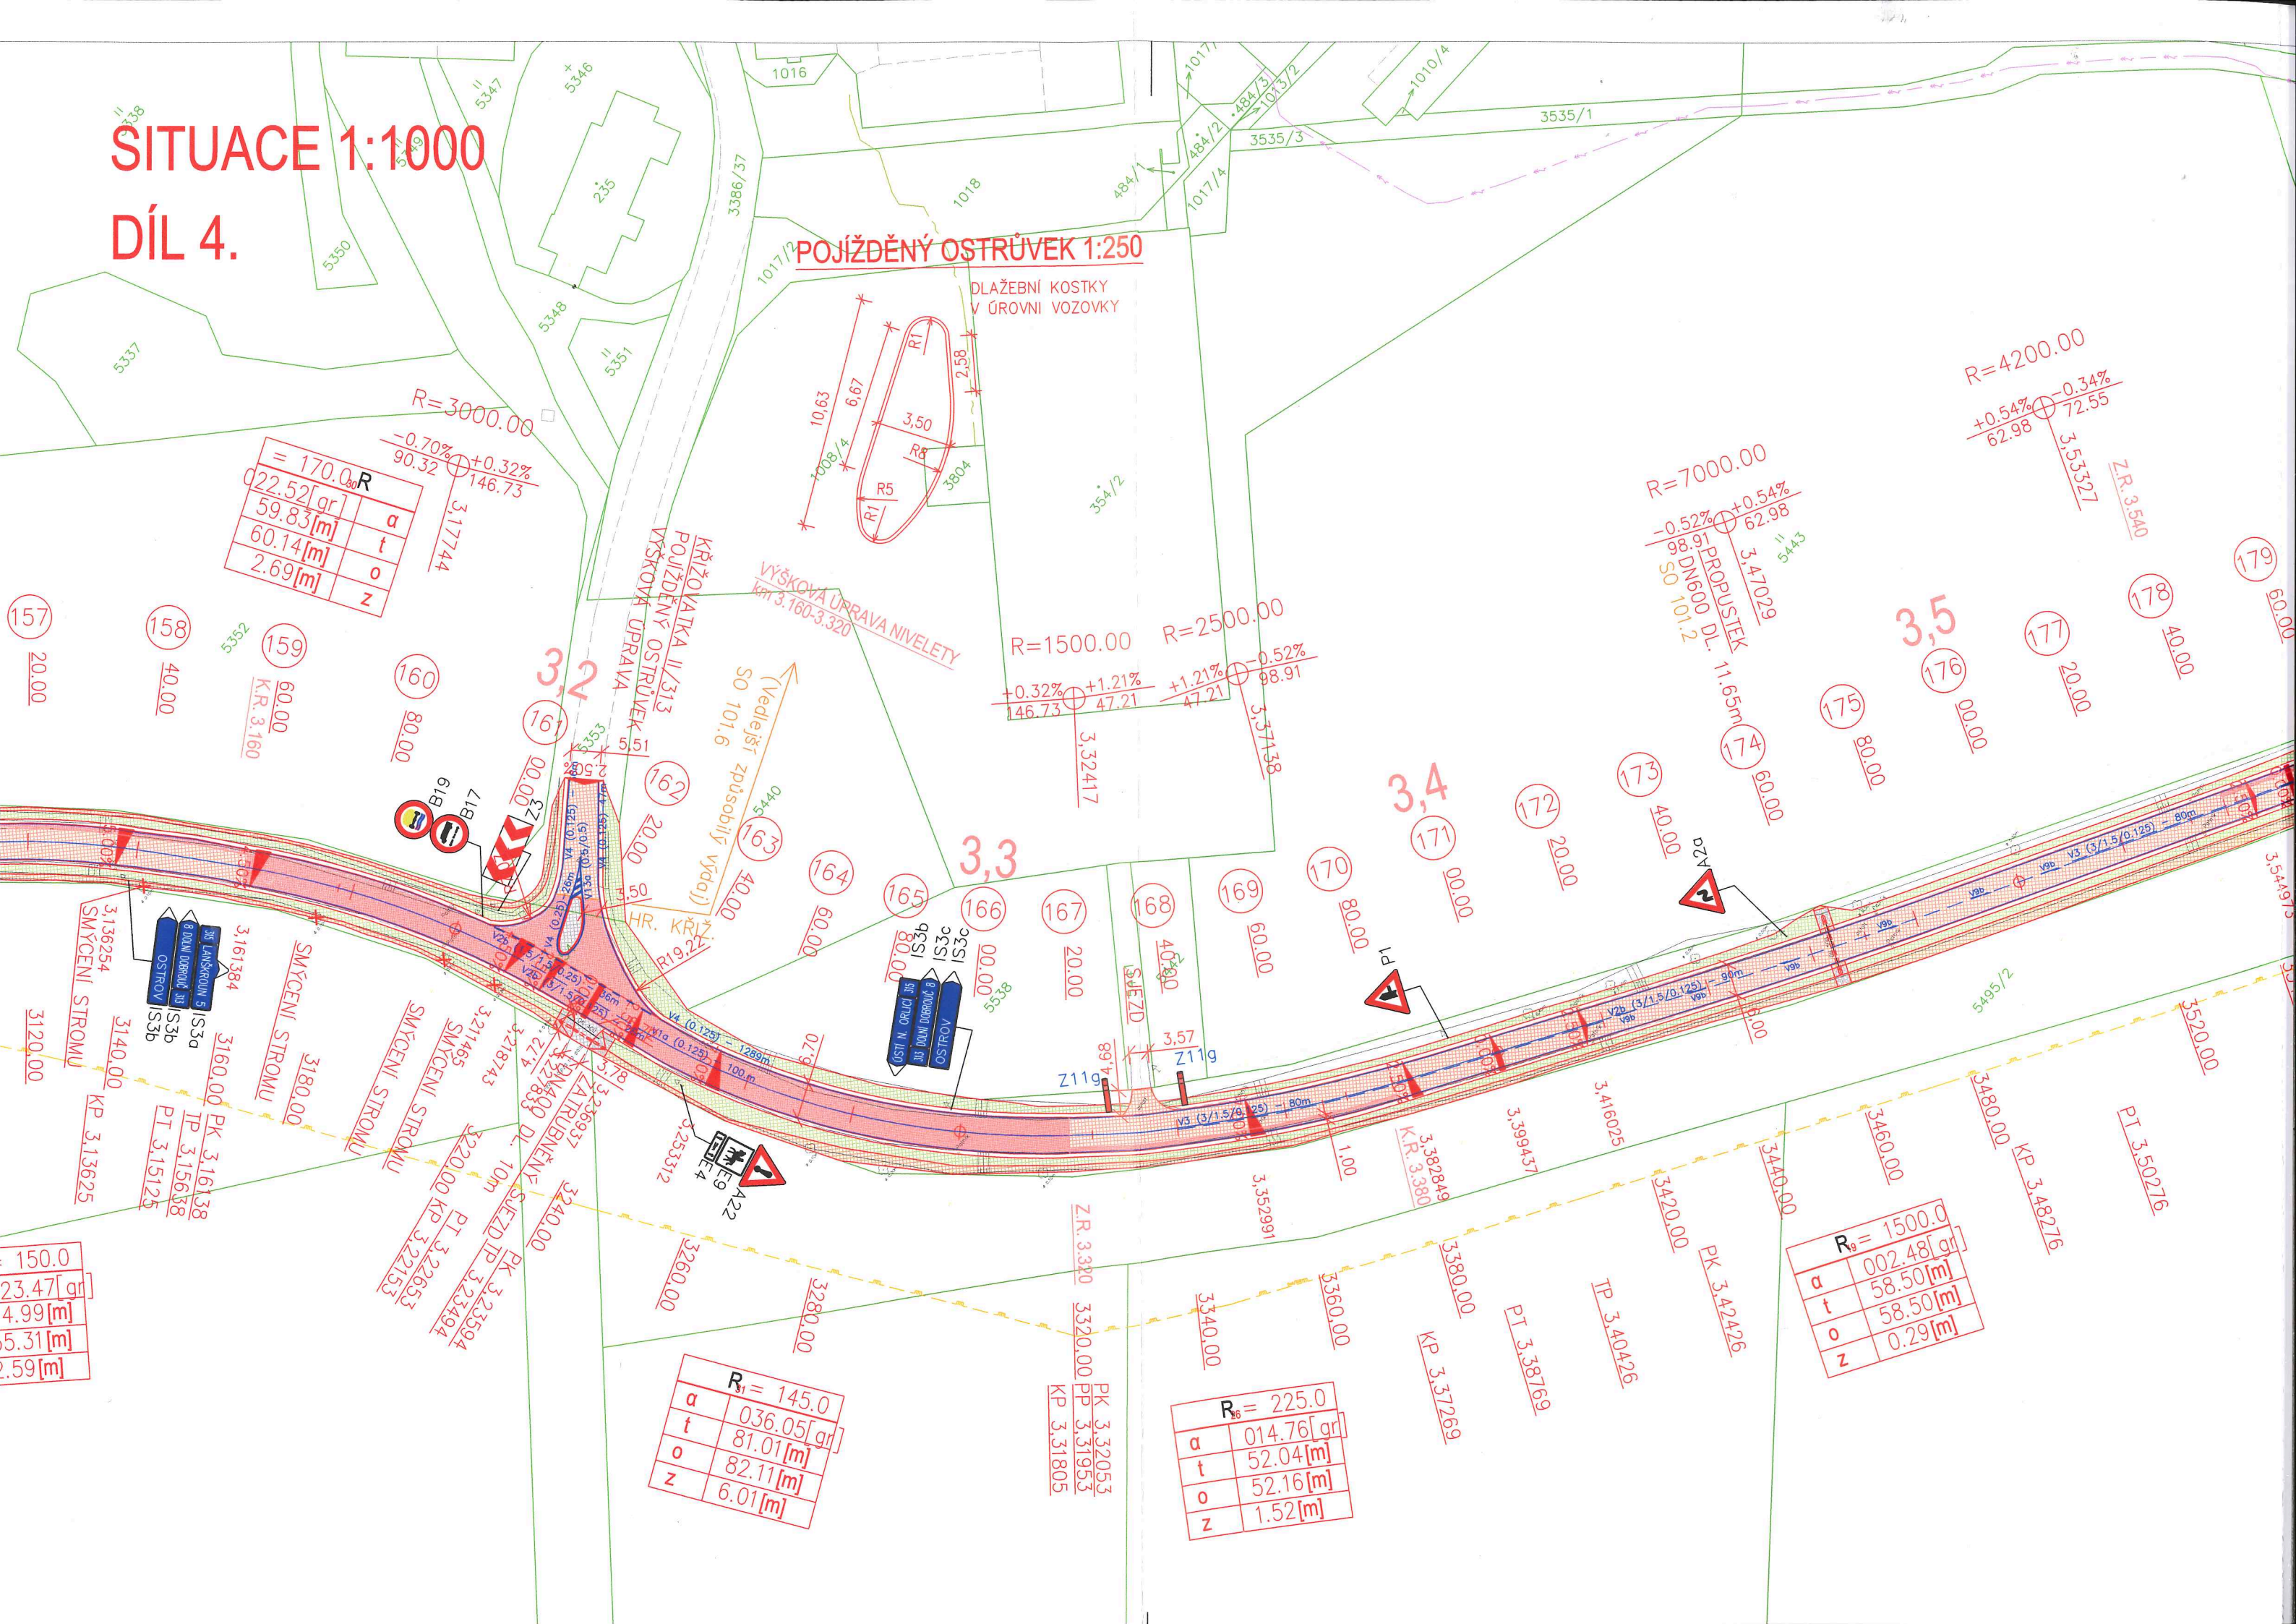

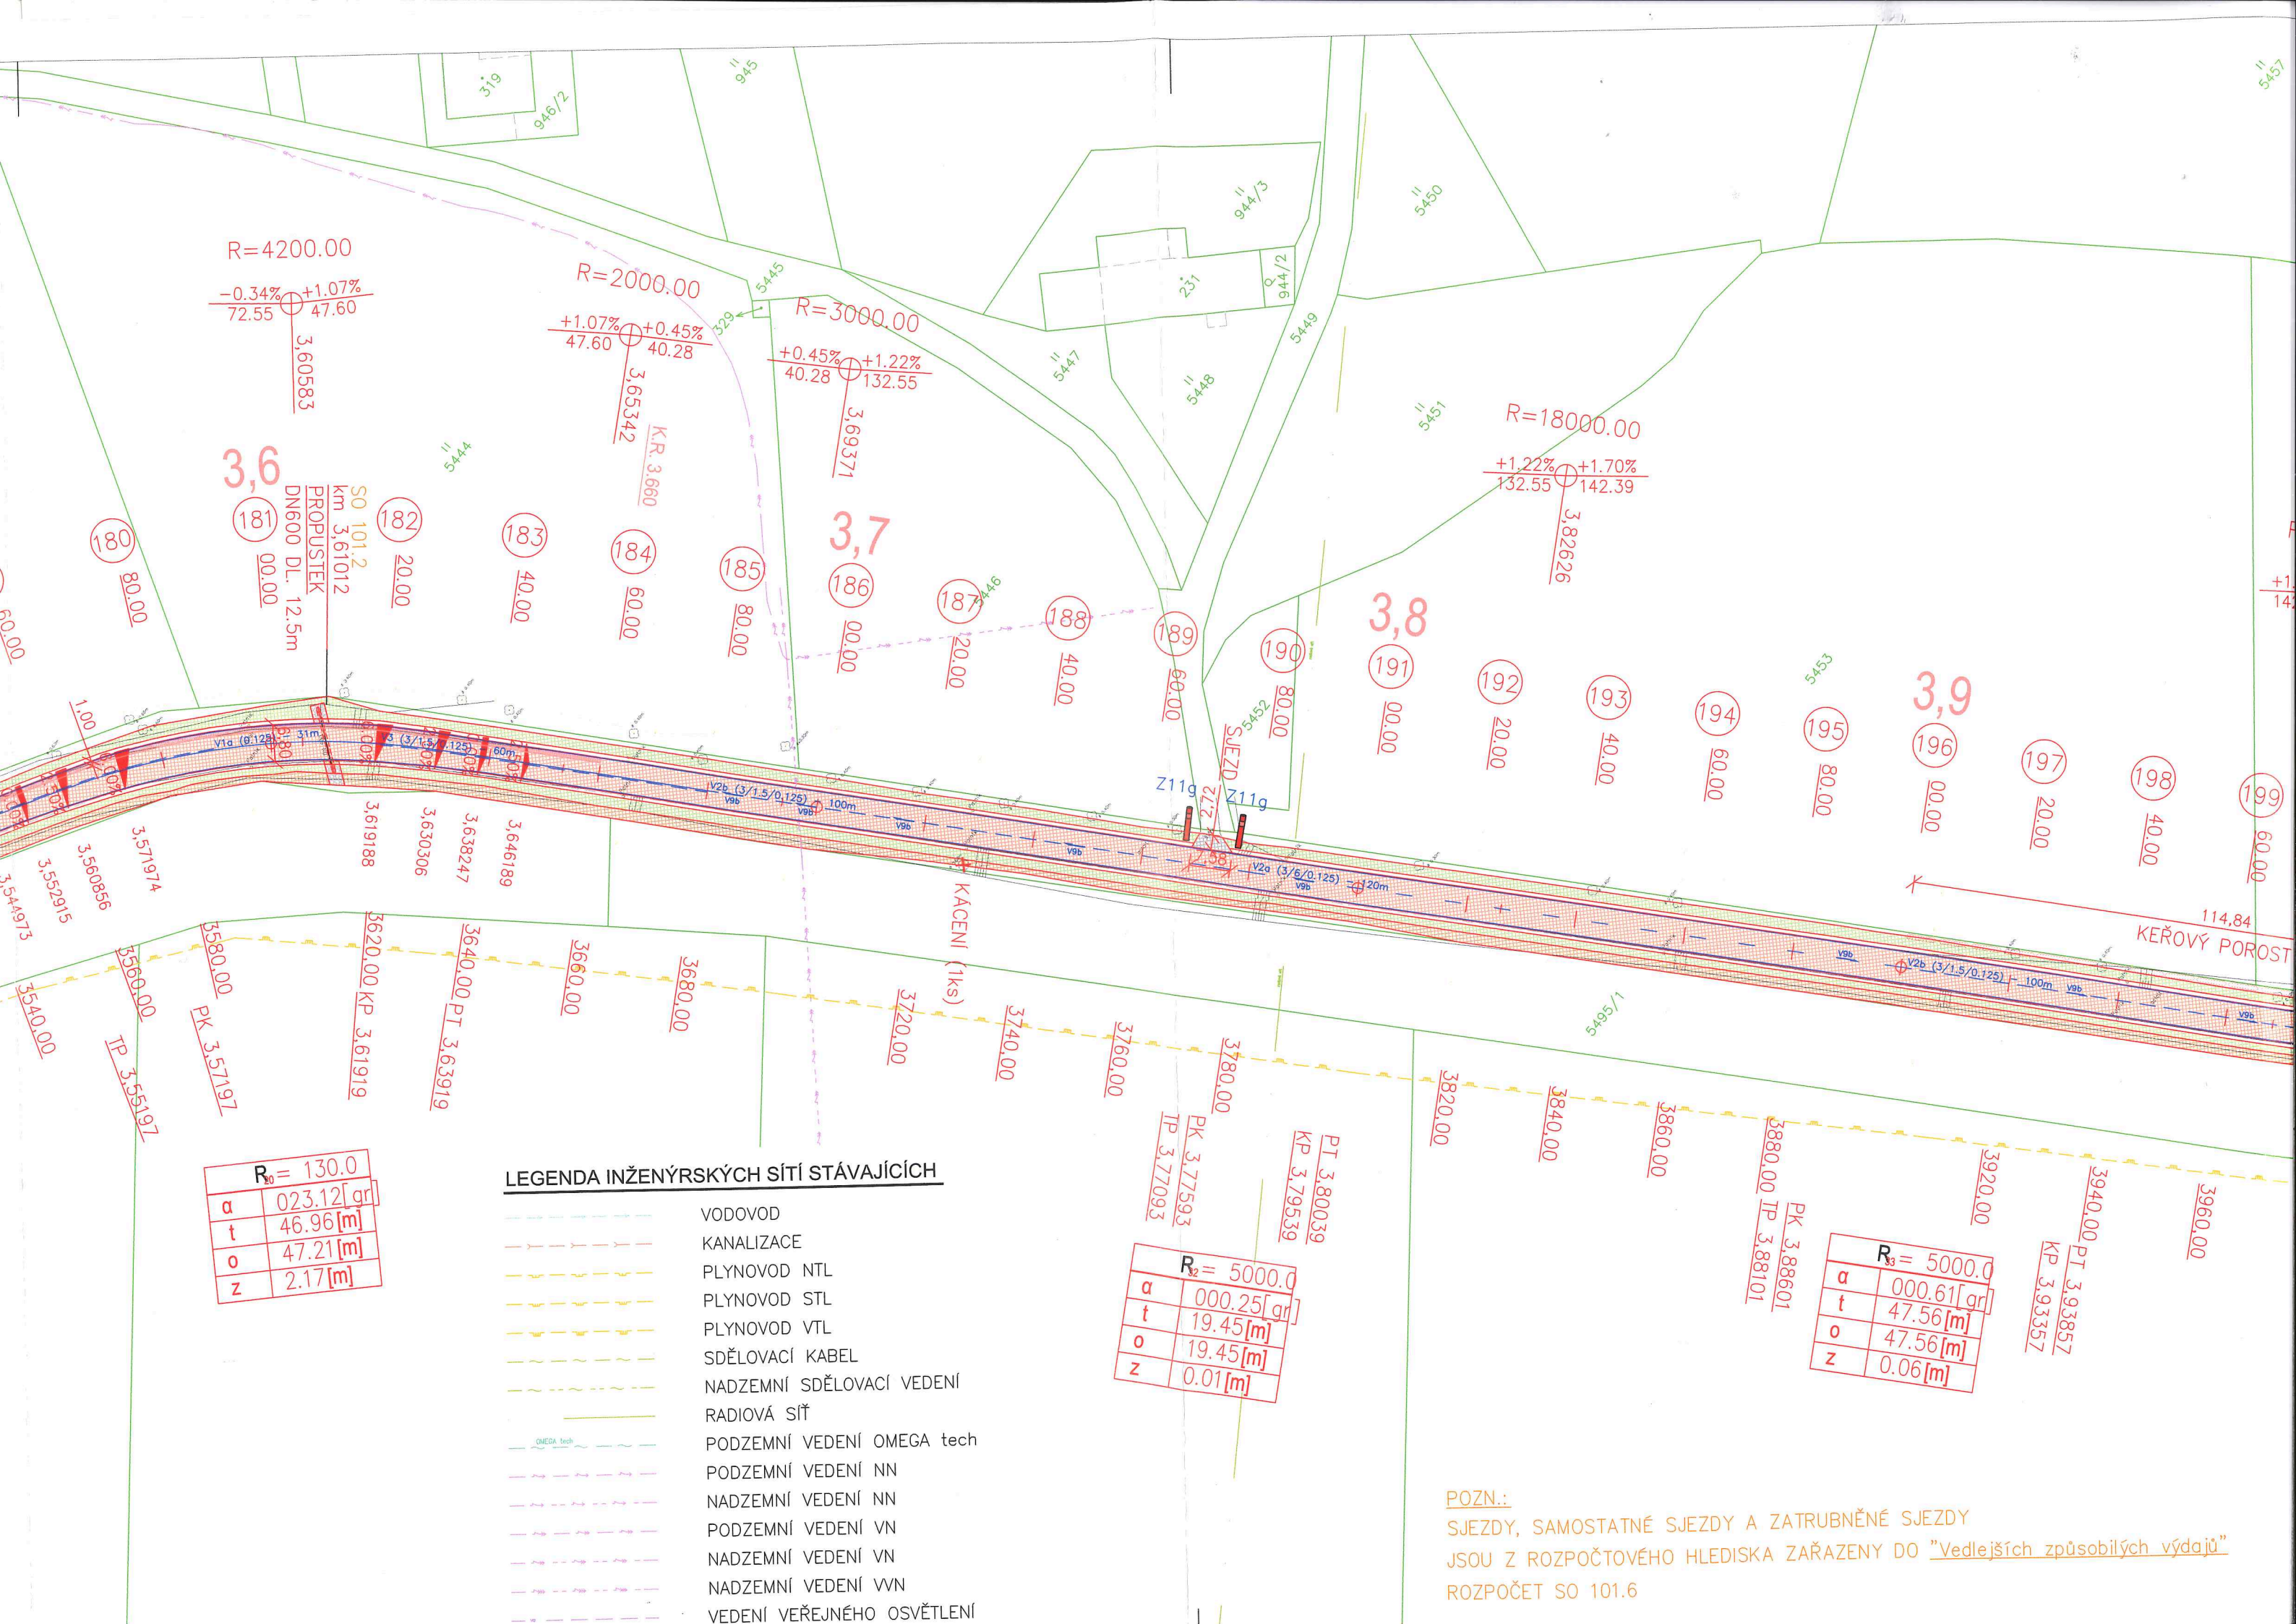

	$R_{20} = 130.0$
α	$023.12 [gr]$
t	$46.96 [m]$
o	$47.21 [m]$
z	$2.17 [m]$


LEGENDA INŽENÝRSKÝCH SÍTÍ STÁVAJÍCÍCH

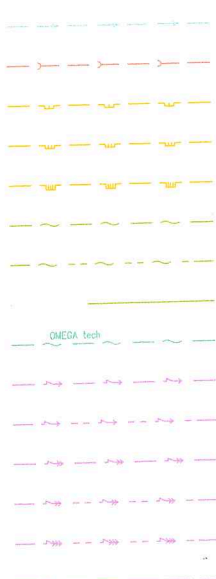- 
- | | |
|---|----------------------------|
|  | VODOVOD |
|  | KANALIZACE |
|  | PLYNOVOD NTL |
|  | PLYNOVOD STL |
|  | PLYNOVOD VTL |
|  | SDĚLOVACÍ KABEL |
|  | NADZEMNÍ SDĚLOVACÍ VEDENÍ |
|  | RADIOVÁ SÍŤ |
|  | PODZEMNÍ VEDENÍ OMEGA tech |
|  | PODZEMNÍ VEDENÍ NN |
|  | NADZEMNÍ VEDENÍ NN |
|  | PODZEMNÍ VEDENÍ VN |
|  | NADZEMNÍ VEDENÍ VN |
| | NADZEMNÍ VEDENÍ VVN |
| | VEDENÍ VEŘEJNÉHO OSVĚTLENÍ |

	$R_2 = 5000.0$
α	$000.25[gr]$
t	$19.45[m]$
o	$19.45[m]$
z	$0.01[m]$

	$R_{33} = 5000.0$
α	$000.61[gr]$
t	$47.56[m]$
o	$47.56[m]$
z	$0.06[m]$

POZN.:
SJEZDY, SAMOSTATNÉ SJEZDY A ZATRUBNĚNÉ SJEZDY
JSOU Z ROZPOČTOVÉHO HLEDISKA ZAŘAZENY DO "Vedlejších způsobilých výdajů"
ROZPOČET SO 101.6

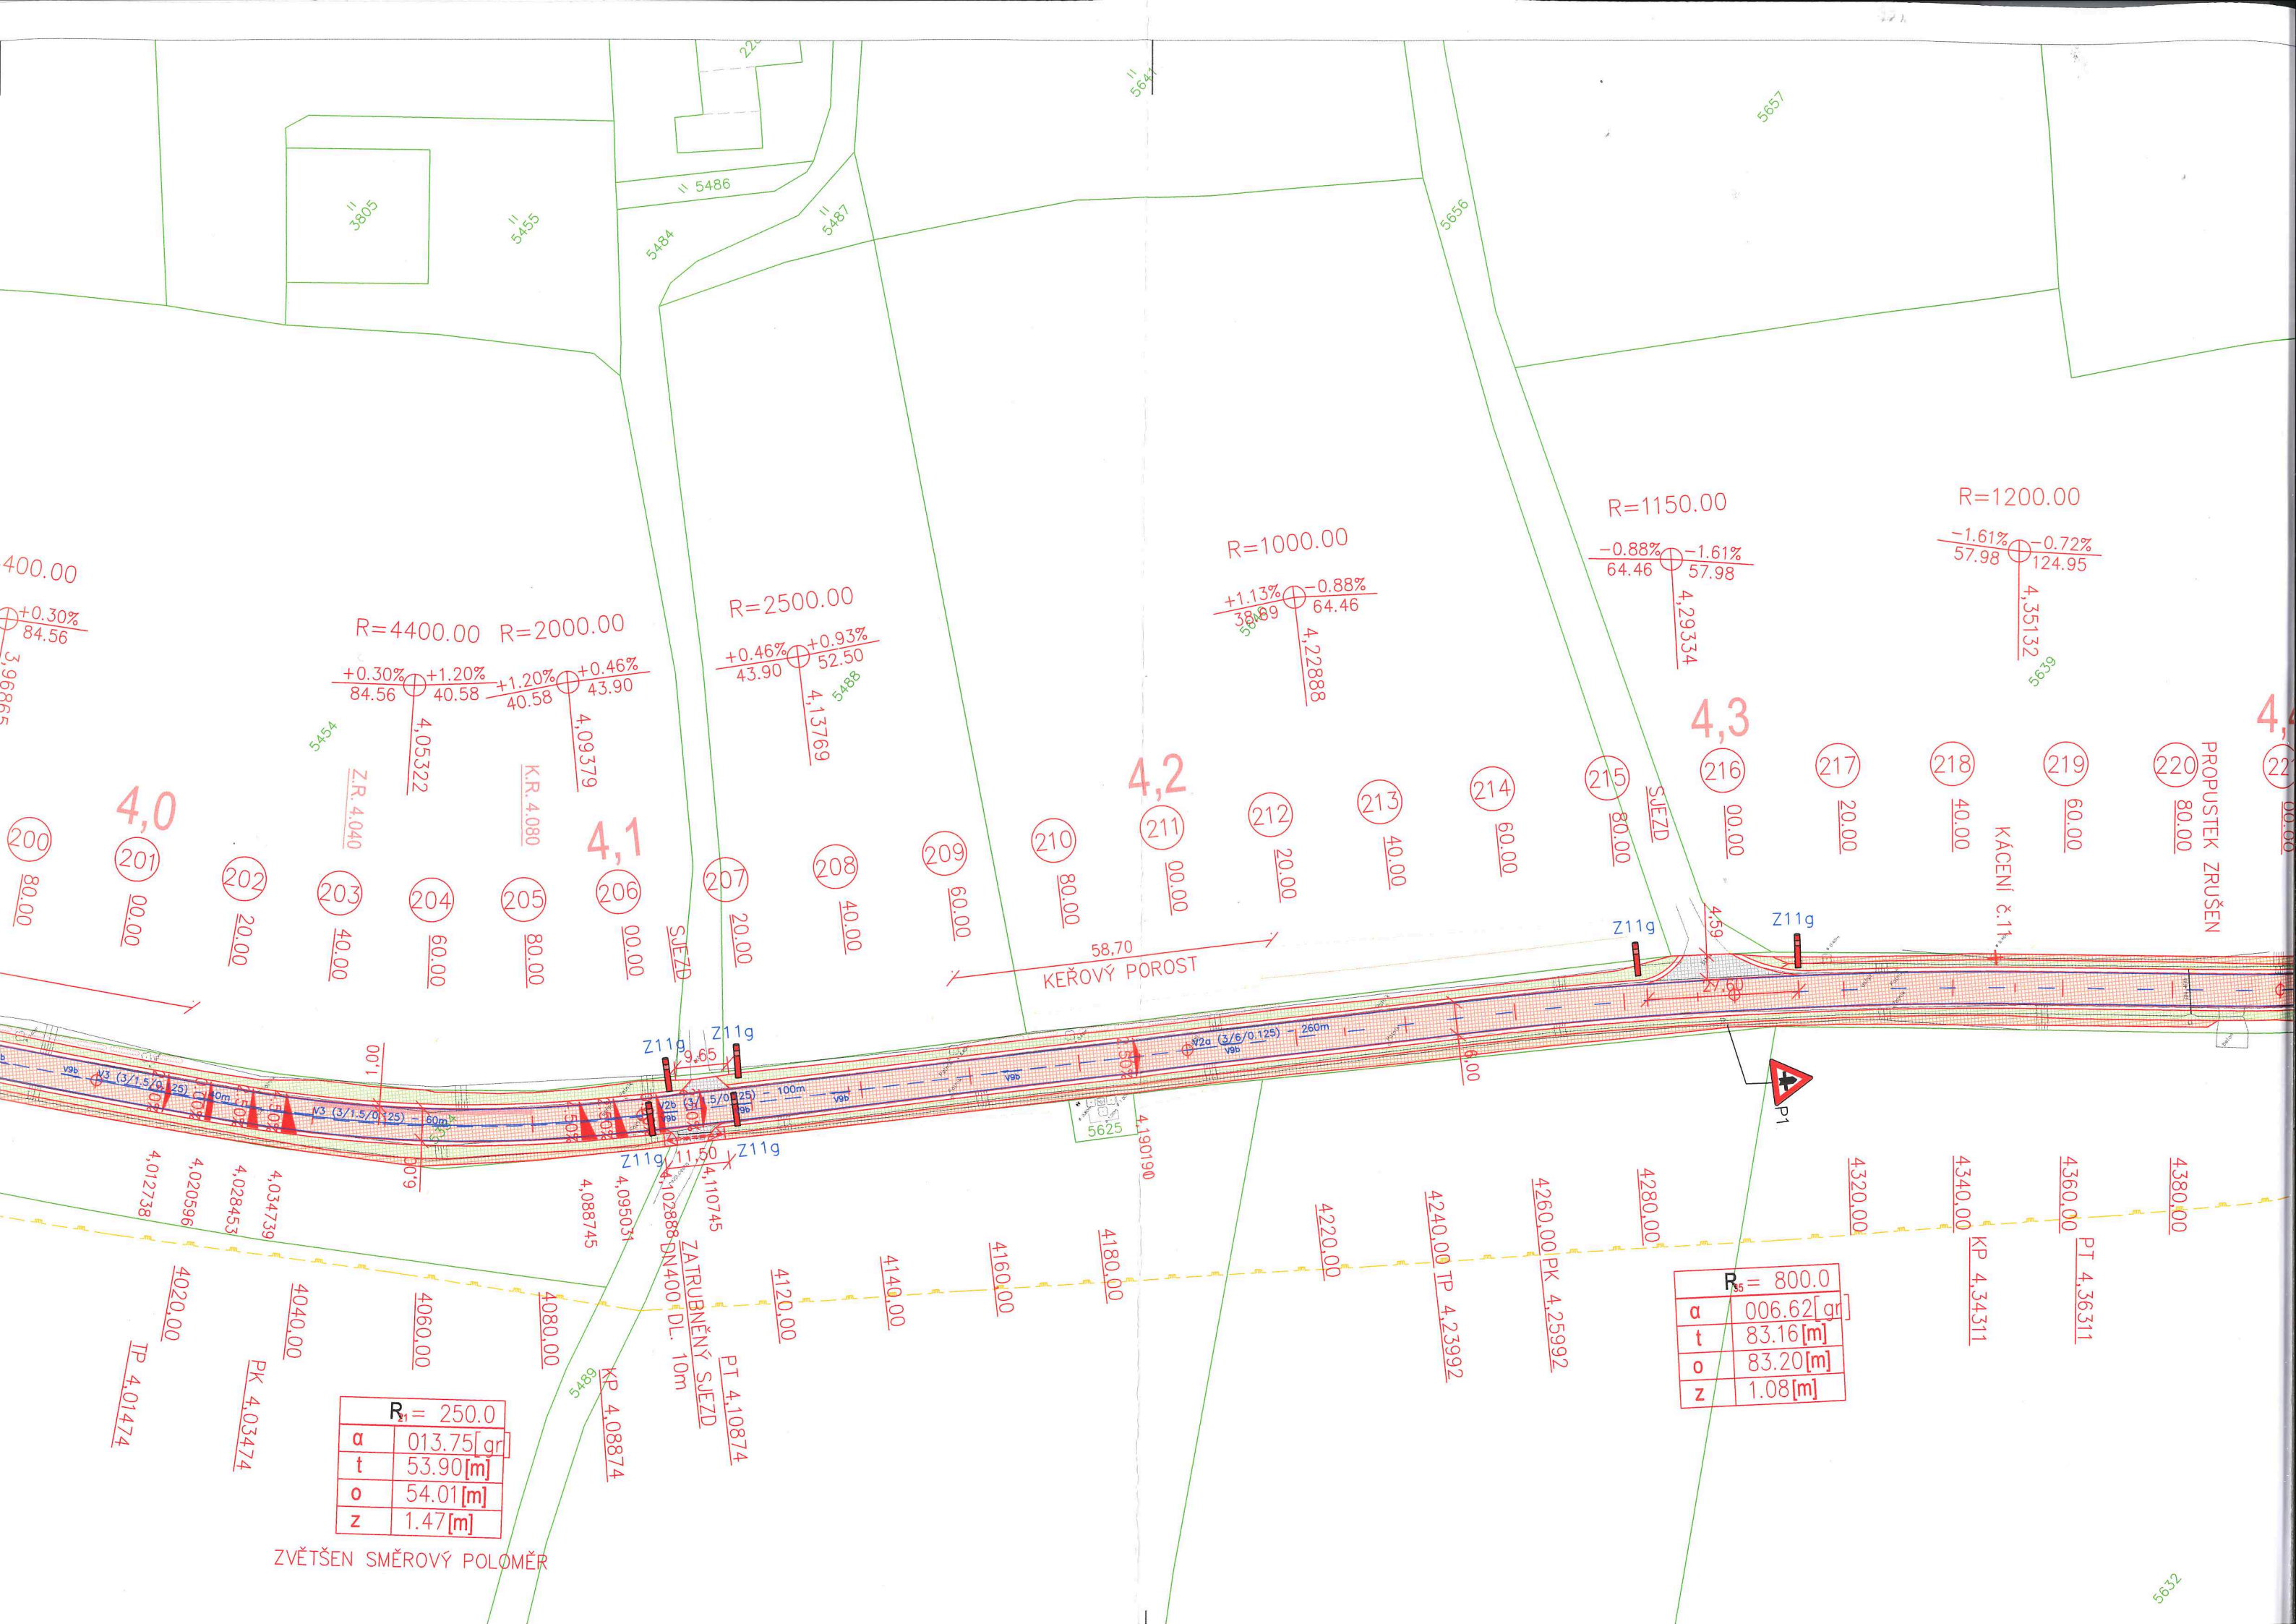

$R_1 = 250.0$	
a	013.75[gr]
t	53.90[m]
o	54.01[m]
z	1.47[m]

ZVĚTŠEN SMĚROVÝ POLOMĚŘ

$R_{ss} = 800.0$	
a	006.62[gr]
t	83.16[m]
o	83.20[m]
z	1.08[m]

TP 4.01474
PK 4.03474

KP 4.08874

PT 4.10874
ZATrubněný SJEZD
DN400 DL 10m

4.012738
4.020596
4.028453
4.034739
4.040000
4.060000
4.080000
4.100000
4.120000
4.140000
4.160000
4.180000
4.200000
4.220000
4.240000 TP 4.23992
4.260000 PK 4.25992
4.280000
4.320000
4.340000 KP 4.34311
4.360000 PT 4.36311
4.380000

4,0

4,1

4,2

4,3

4,4

R=4400.00 R=2000.00

R=2500.00

R=1000.00

R=1150.00


R=1200.00

KEŘOVÝ POROST

KACENÍ č.11

PROPUSTEK ZRUŠEN

POJÍZDĚNÝ OSTRŮVEK 1:250

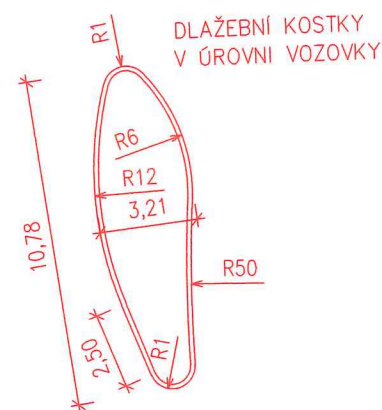


R=5150.00
-0.72% +1.41% 56.38/2
124.95 120.76
4.47627

R=1700.00
+1.41% +6.27%
120.76 70.53
4.59703

4,5

4,6

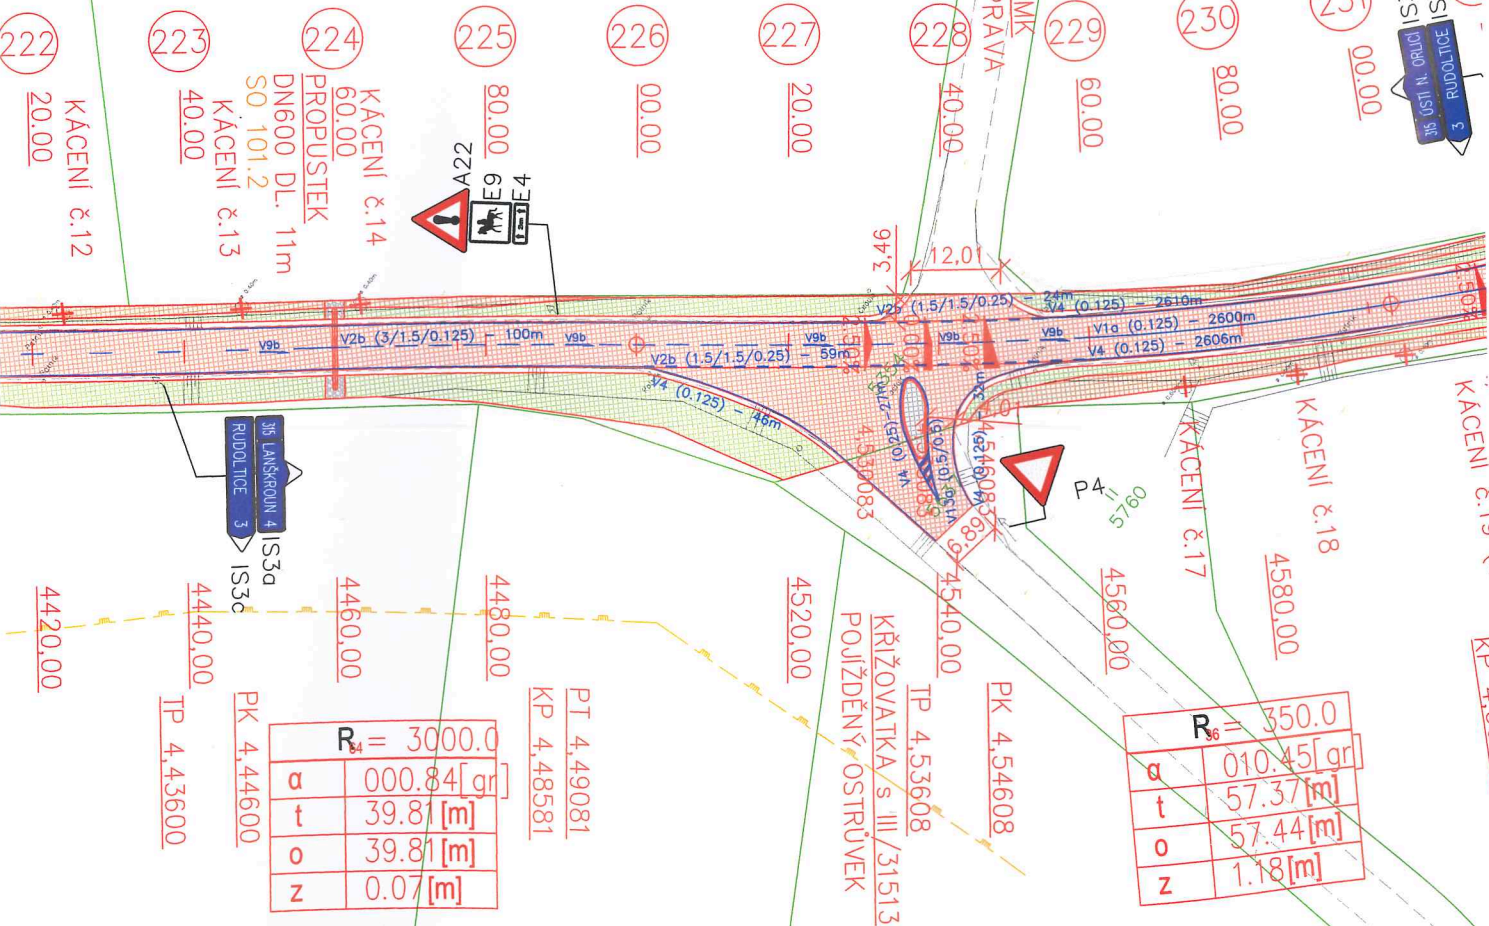

LEGENDA ČAR


- NOVÝ STAV
- STÁVAJÍCÍ STAV
- HRANICE POZEMKŮ DLE KN
- SLUČKY
- HRANICE KATASTRÁLNÍHO ÚZEMÍ
- VODOROVNÉ DOPRAVNÍ ZNAČENÍ

LEGENDA POVRCHŮ

- KOMUNIKACE – ŽIVIČNÝ POVRCH – ČÁSTEČNÁ KCE
- KOMUNIKACE – ŽIVIČNÝ POVRCH – KOMPLETNÍ KCE – VÝŠKOVÁ ÚPRAVA/ROZŠÍŘENÍ KOMUNIKACE
- SJEZDY – ŽIVIČNÝ RECYKLÁT
- LOMOVÝ KÁMEN DO BETONU
- ZÁMKOVÁ DLAŽBA TL. 60mm
- ZÁŘEZ
- NÁSYP
- KÁČENÍ
- NÁHRADNÍ VÝSADBA

POLICIE ČESKÉ REPUBLIKY
KRAJSKÉ ŘEDITELSTVÍ POLICIE
PARDUBICKÉHO KRAJE
ÚZEMNÍ ODBOR
DOPRAVNÍ INSPEKCE
562 27 ÚSTÍ NAD ORLICÍ

11.1.2019
1. A1/1

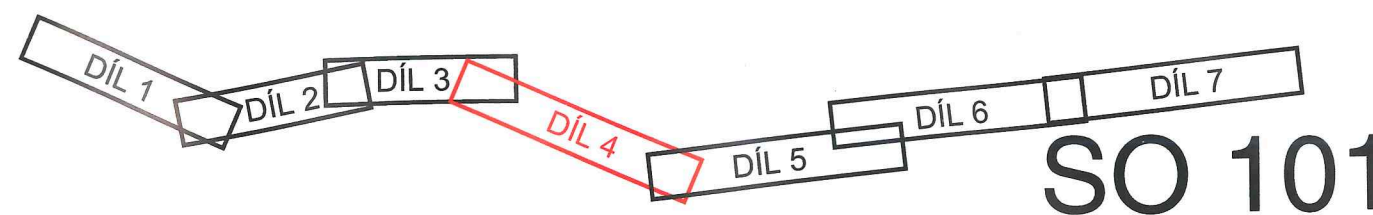

Kreslil:	ING. J. JEŽEK	
Zpracoval:	ING. J. JEŽEK	
Zodp. projektant:	ING. B. SHEJBAL	
Hlavní projektant:	ING. B. SHEJBAL	
Technická kontrola:	ING. Z. NEUDERT	
Kraj:	PARDUBICKÝ	Okres: ÚSTÍ NAD ORLICÍ
Investor:	PARDUBICKÝ KRAJ	Obec: SKUHROV/LANŠKROUN
Akce:	MODERNIZACE SILNICE II/315 SKUHROV-LANŠKROUN (KRUHOVÝ OBJEzd)	
Objekt:	SO 101 SILNICE II/315	
Obsah:	SITUACE - DÍL 4.	
Stupeň:	PDPS	
Zak. č.:	4191 - 16 - 4	
Arch. č.:	3519	
Datum:	3/2019	
Formát:	8 A4	
Měřítko:	1:1000	Číslo příl. výkresu:
Kóty:		D 1.2.4

OPTIMA spol. s r.o.
PROJEKTOVÁ, INŽENÝRSKÁ A STAVEBNÍ ČINNOST
Žižkova 738, 566 01 Vysoké Mýto
tel.: 465 420 911
e-mail: info@optima-vm.cz