



DÍL 5.

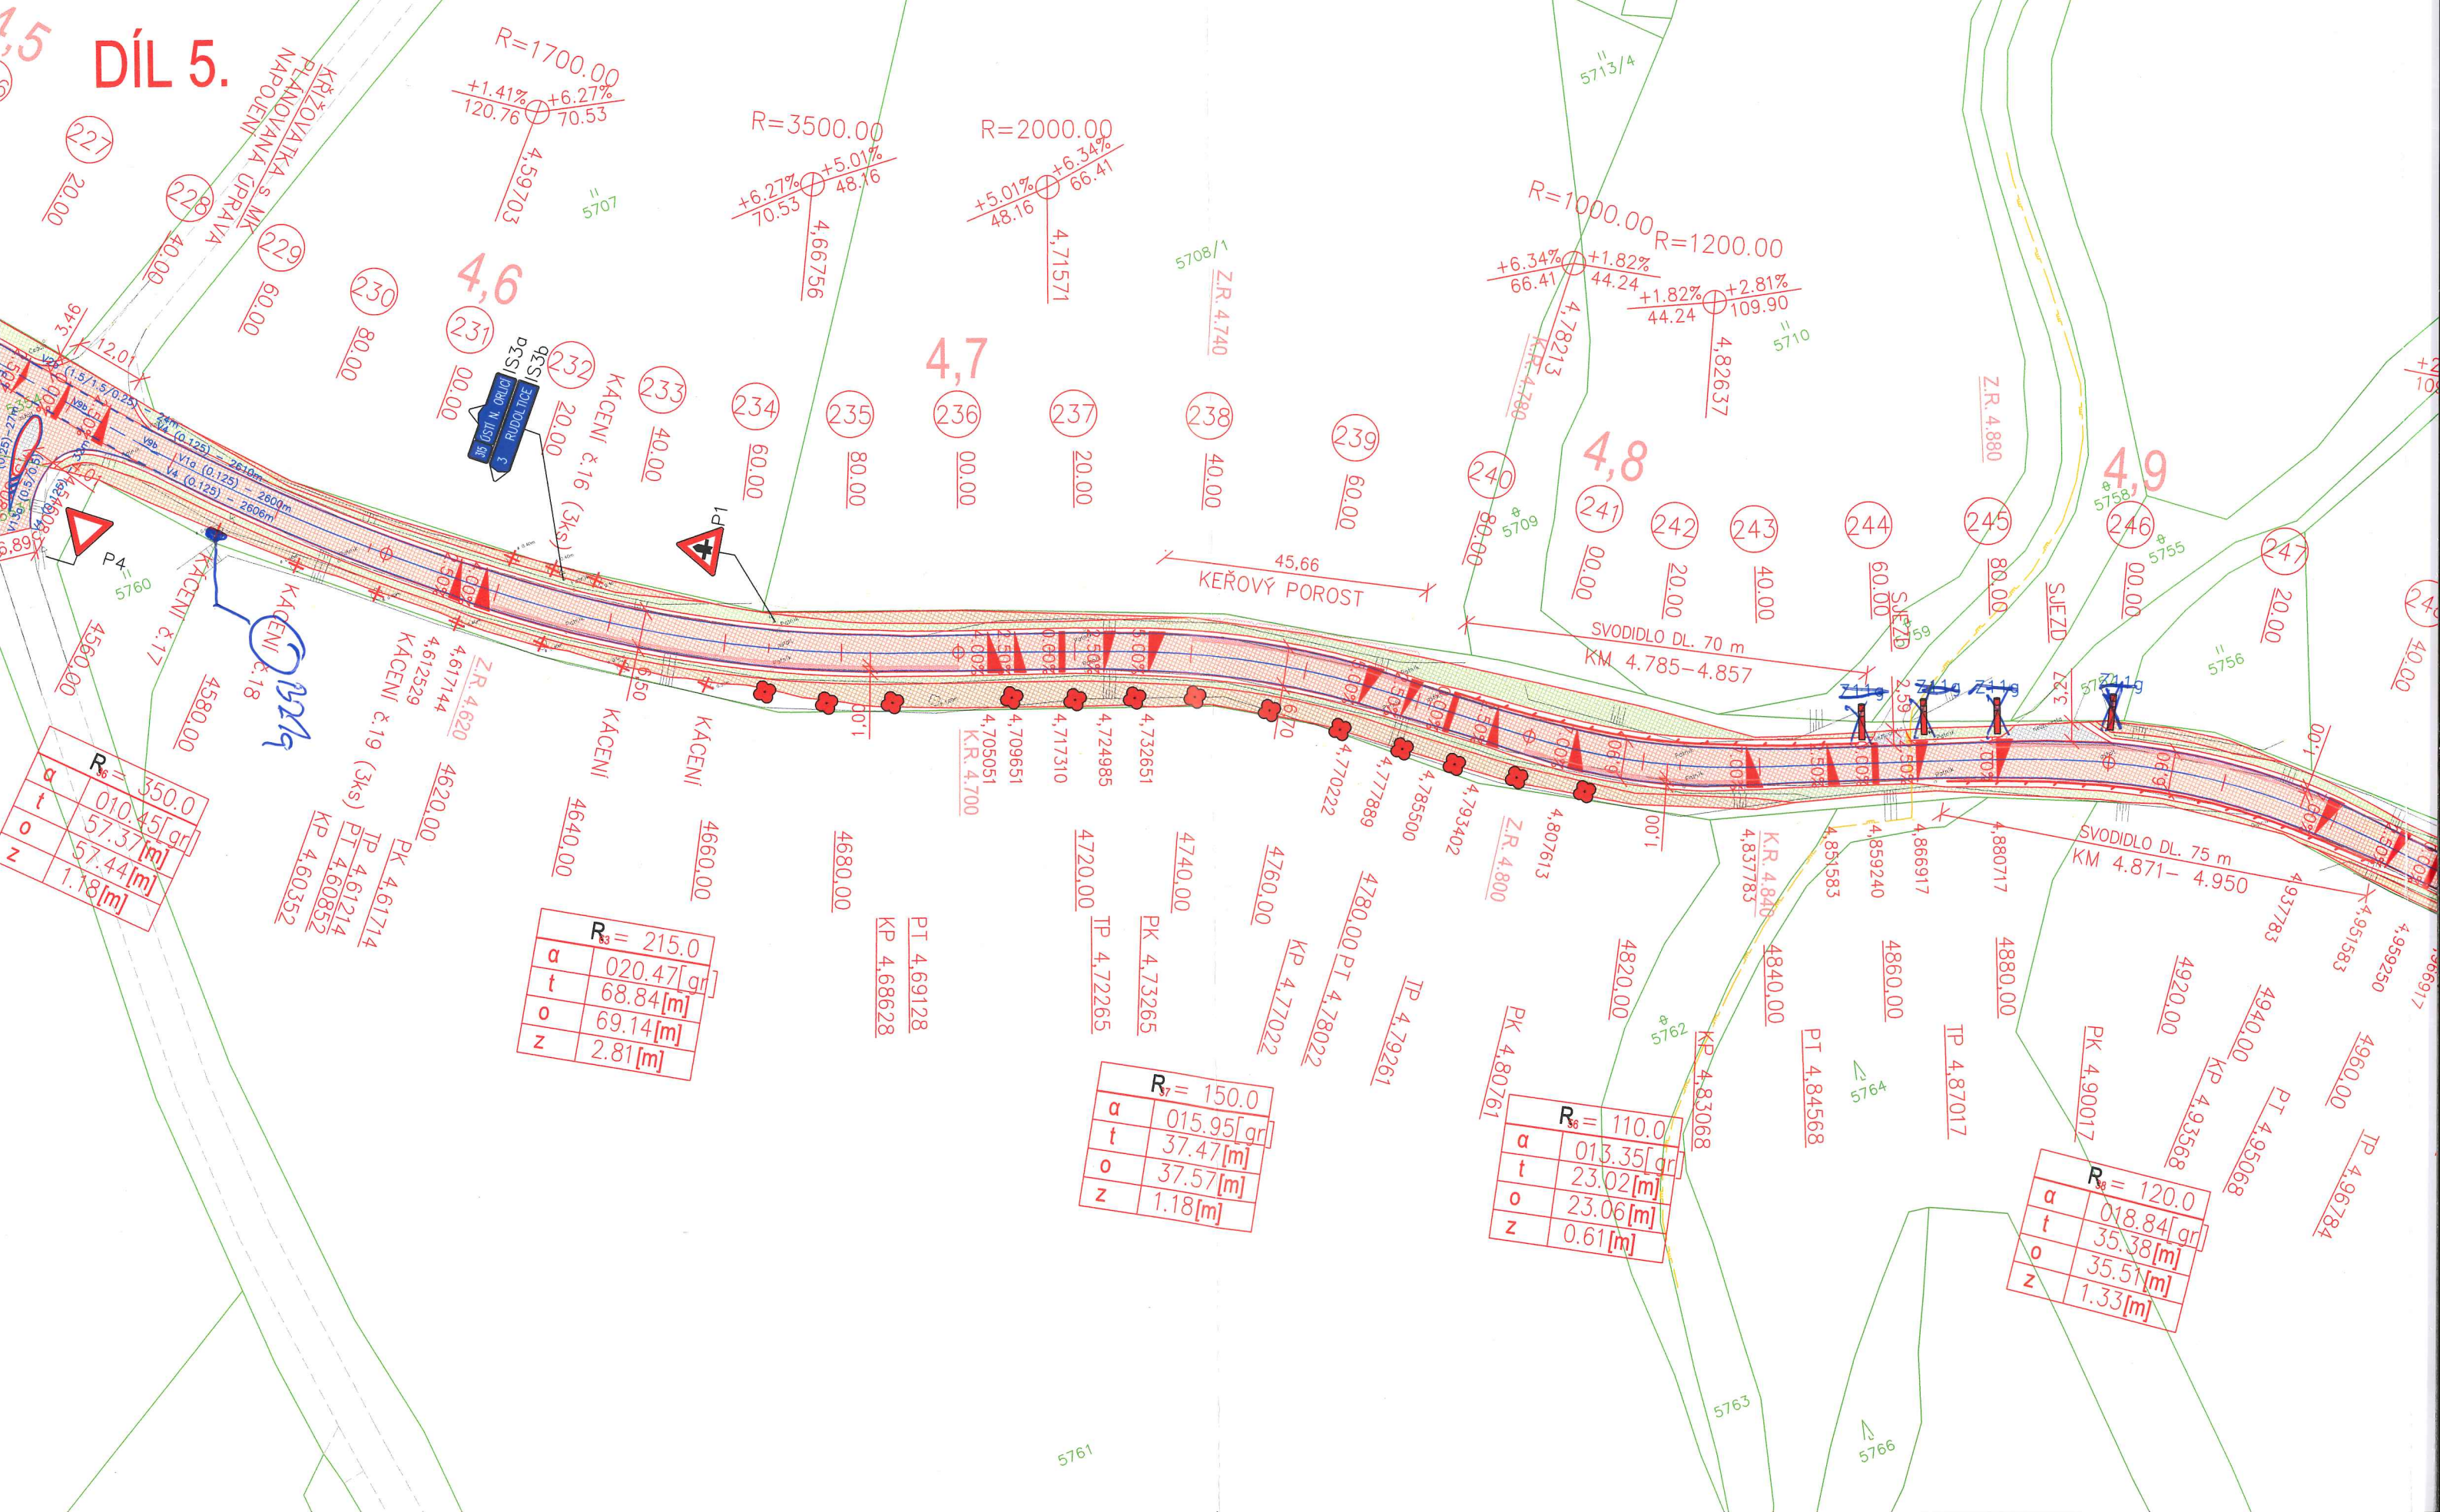

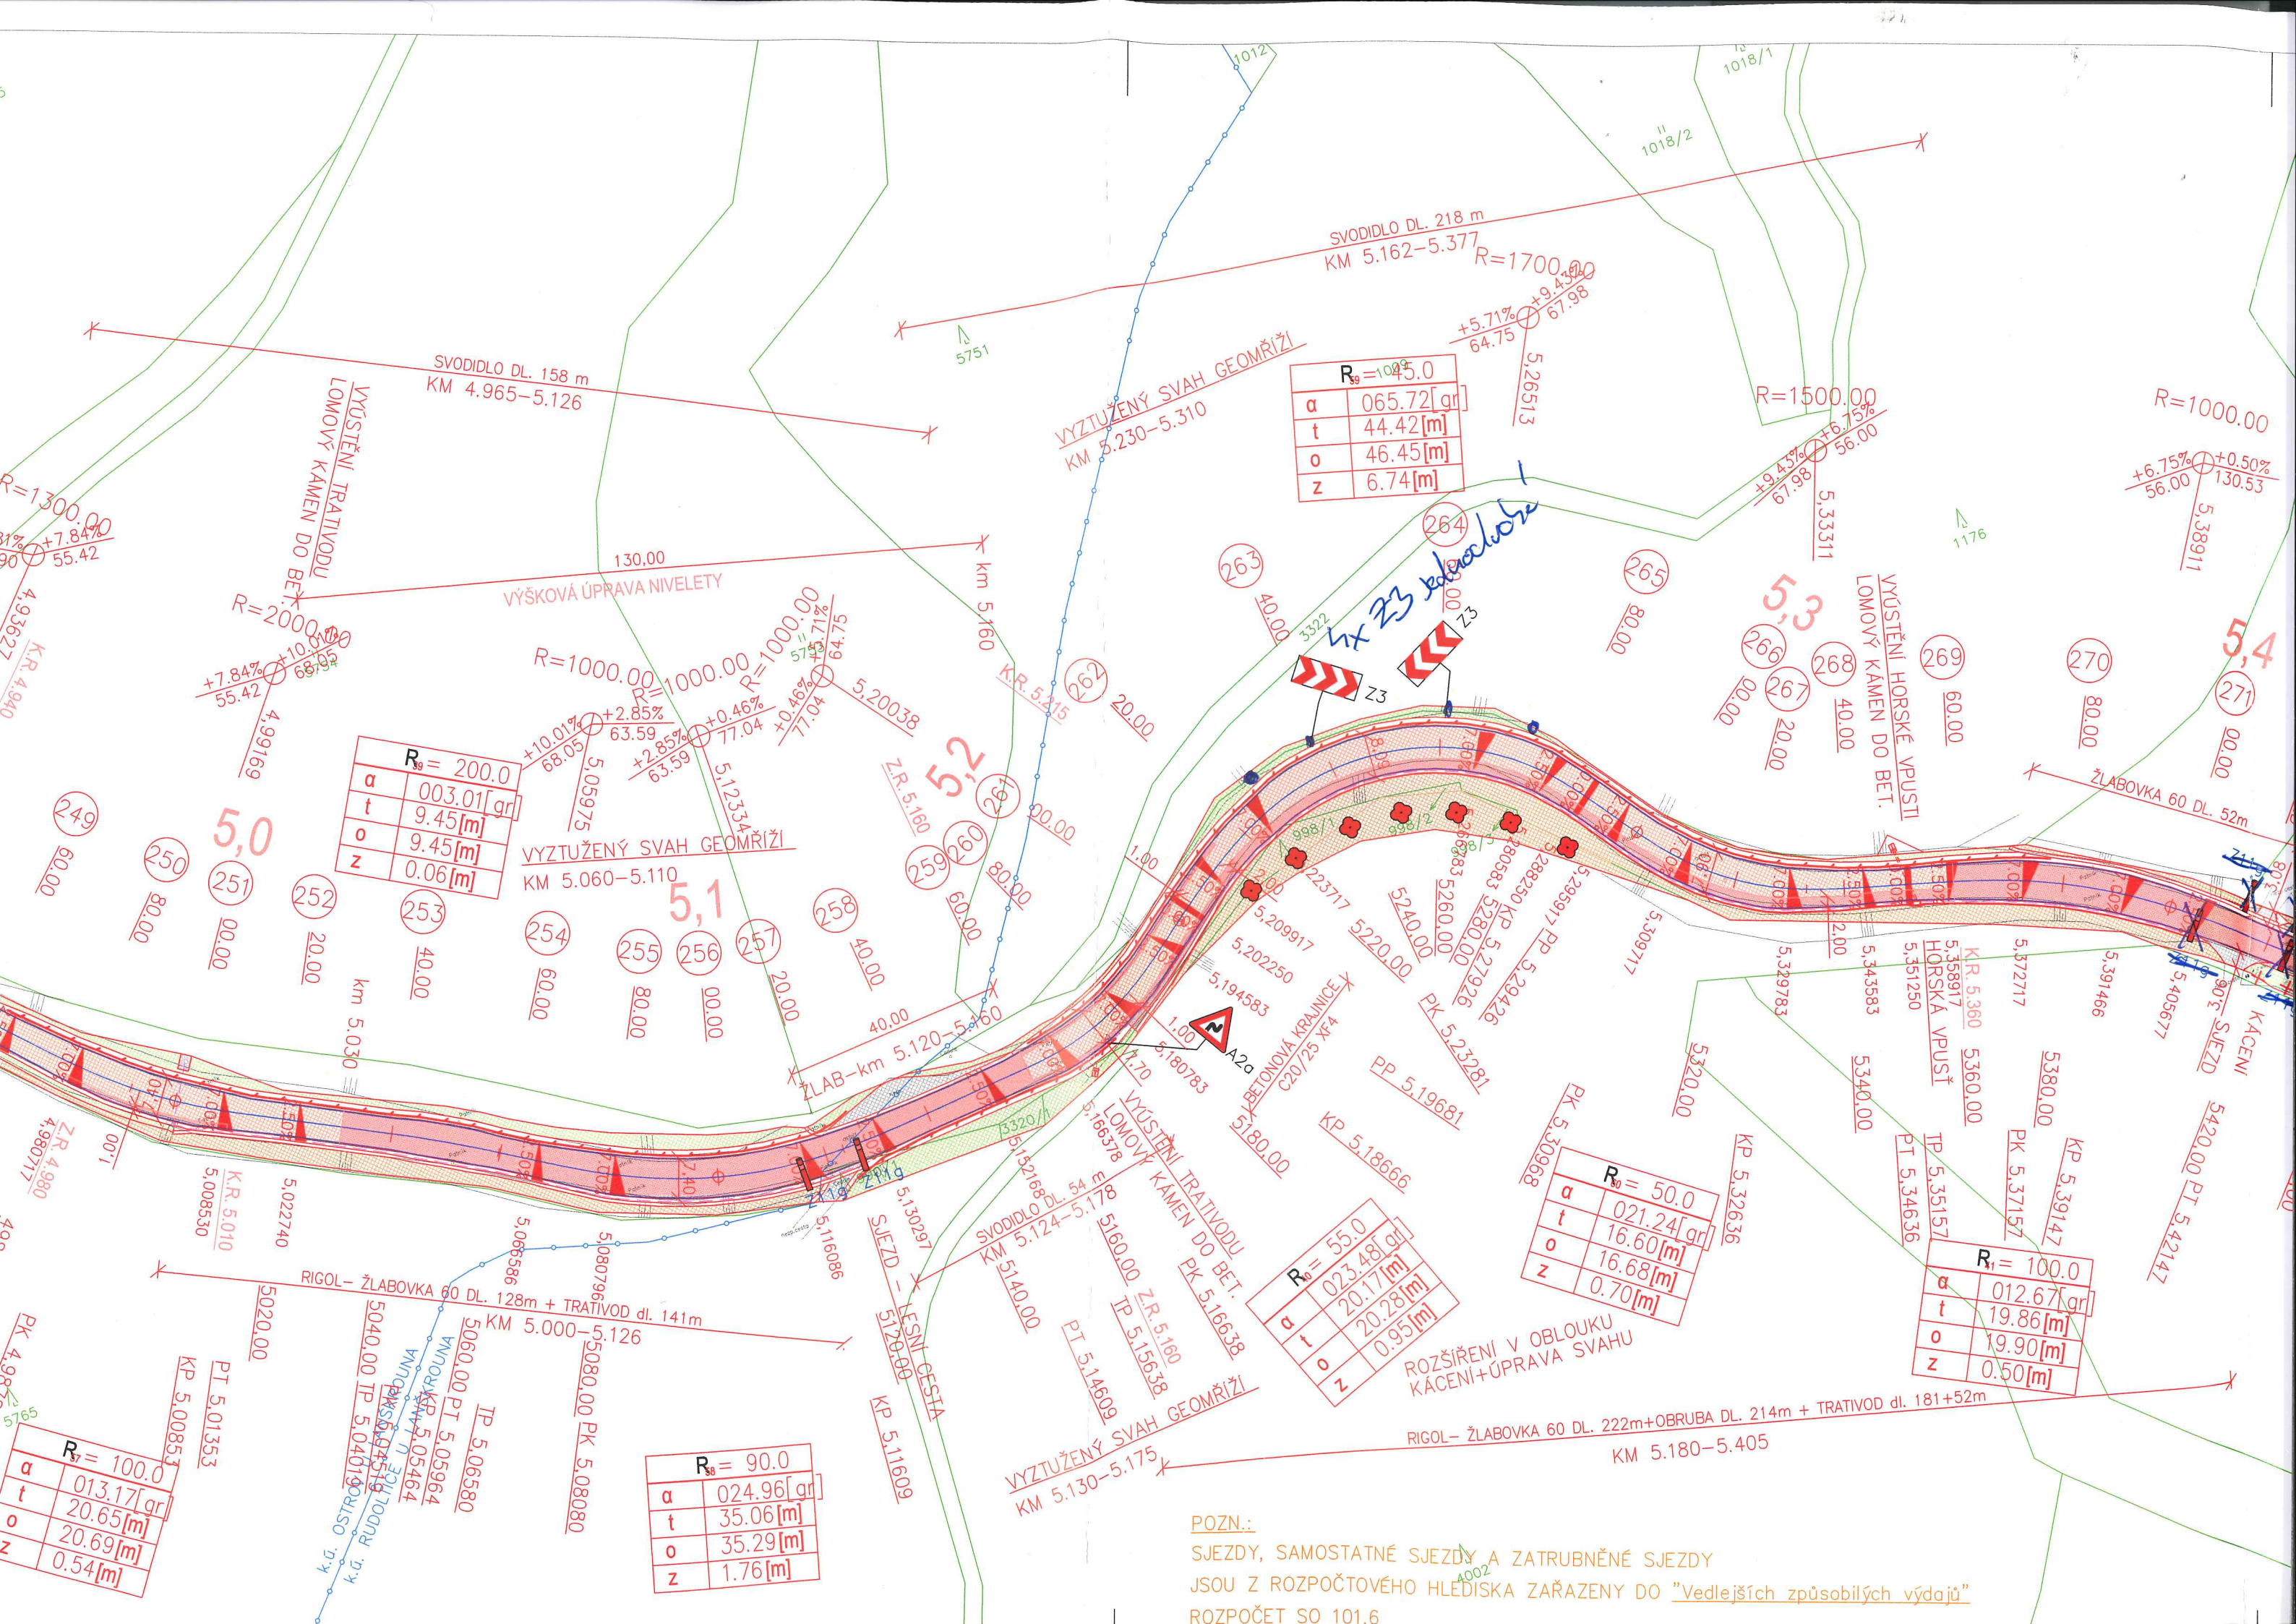

$R_s = 100.0$
α 065.72[gr]
t 44.42[m]
o 46.45[m]
z 6.74[m]

$R_s = 200.0$
α 003.01[gr]
t 9.45[m]
o 9.45[m]
z 0.06[m]

$R_s = 55.0$
α 023.48[gr]
t 20.17[m]
o 20.28[m]
z 0.95[m]


$R_s = 50.0$
α 021.24[gr]
t 16.60[m]
o 16.68[m]
z 0.70[m]


$R_s = 100.0$
α 012.67[gr]
t 19.86[m]
o 19.90[m]
z 0.50[m]

$R_s = 90.0$
α 024.96[gr]
t 35.06[m]
o 35.29[m]
z 1.76[m]

POZN.:
SJEZDY, SAMOSTATNÉ SJEZDY A ZATRUBNĚNÉ SJEZDY
JSOU Z ROZPOČTOVÉHO HLEDISKA ZAŘAZENY DO "Vedlejších způsobilých výdajů"
ROZPOČET SO 101.6

- | | |
|---|----------------------------|
|  | VODOVOD |
|  | KANALIZACE |
|  | PLYNOVOD NTL |
|  | PLYNOVOD STL |
|  | PLYNOVOD VTL |
|  | SDĚLOVACÍ KABEL |
|  | NADZEMNÍ SDĚLOVACÍ VEDENÍ |
|  | RADIOVÁ SÍŤ |
|  | PODZEMNÍ VEDENÍ OMEGA tech |
|  | PODZEMNÍ VEDENÍ NN |
|  | NADZEMNÍ VEDENÍ NN |
|  | PODZEMNÍ VEDENÍ VN |
|  | NADZEMNÍ VEDENÍ VN |
|  | NADZEMNÍ VEDENÍ VVN |
|  | VEDENÍ VEŘEJNÉHO OSVĚTLENÍ |

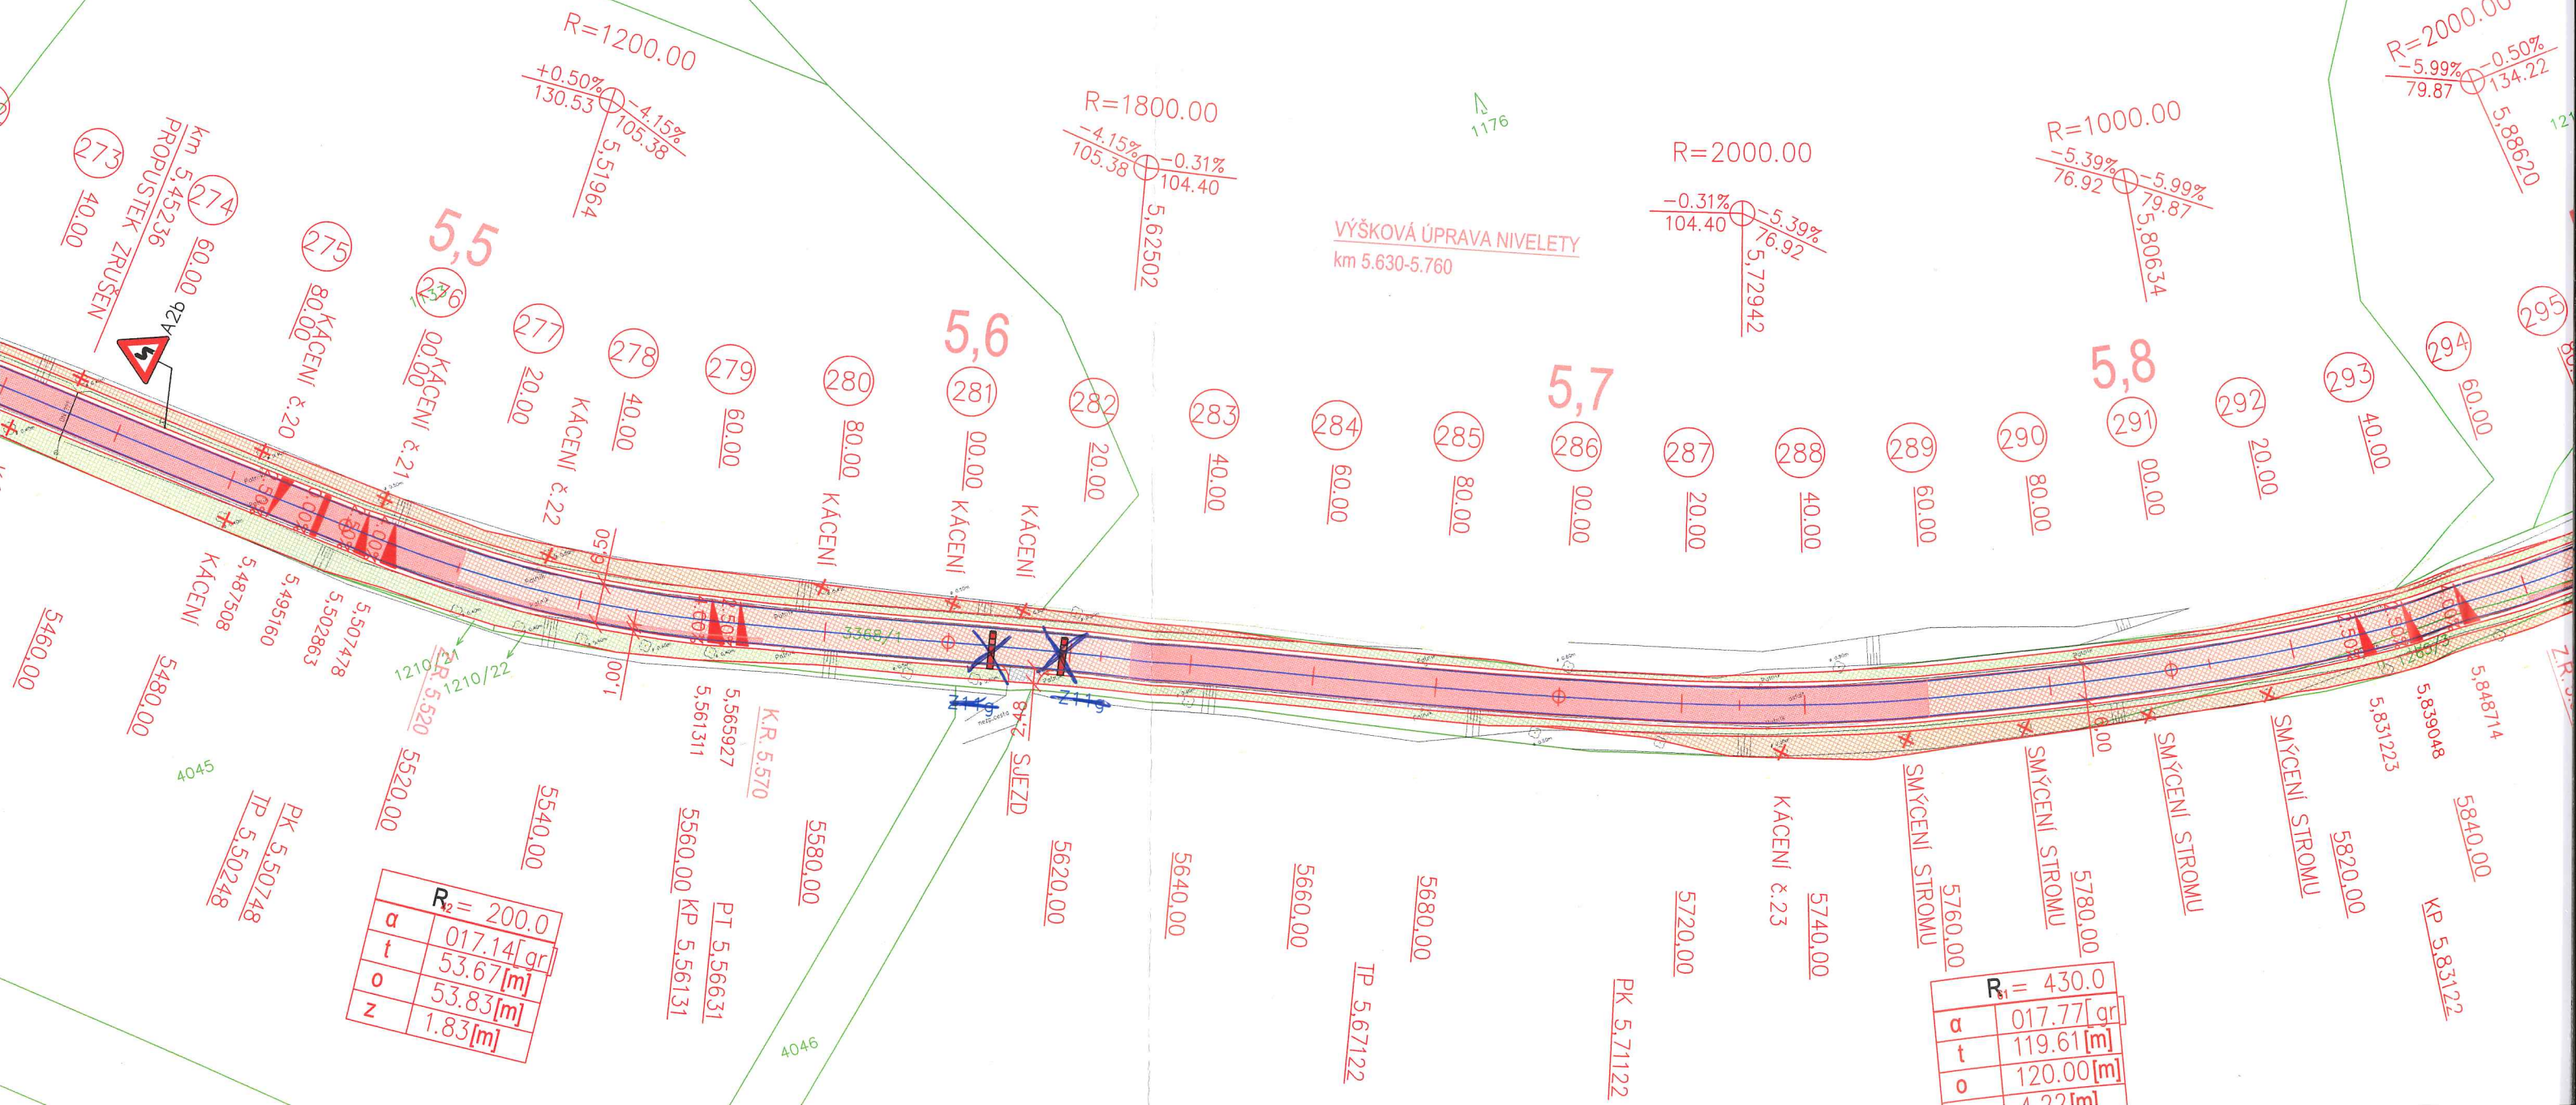

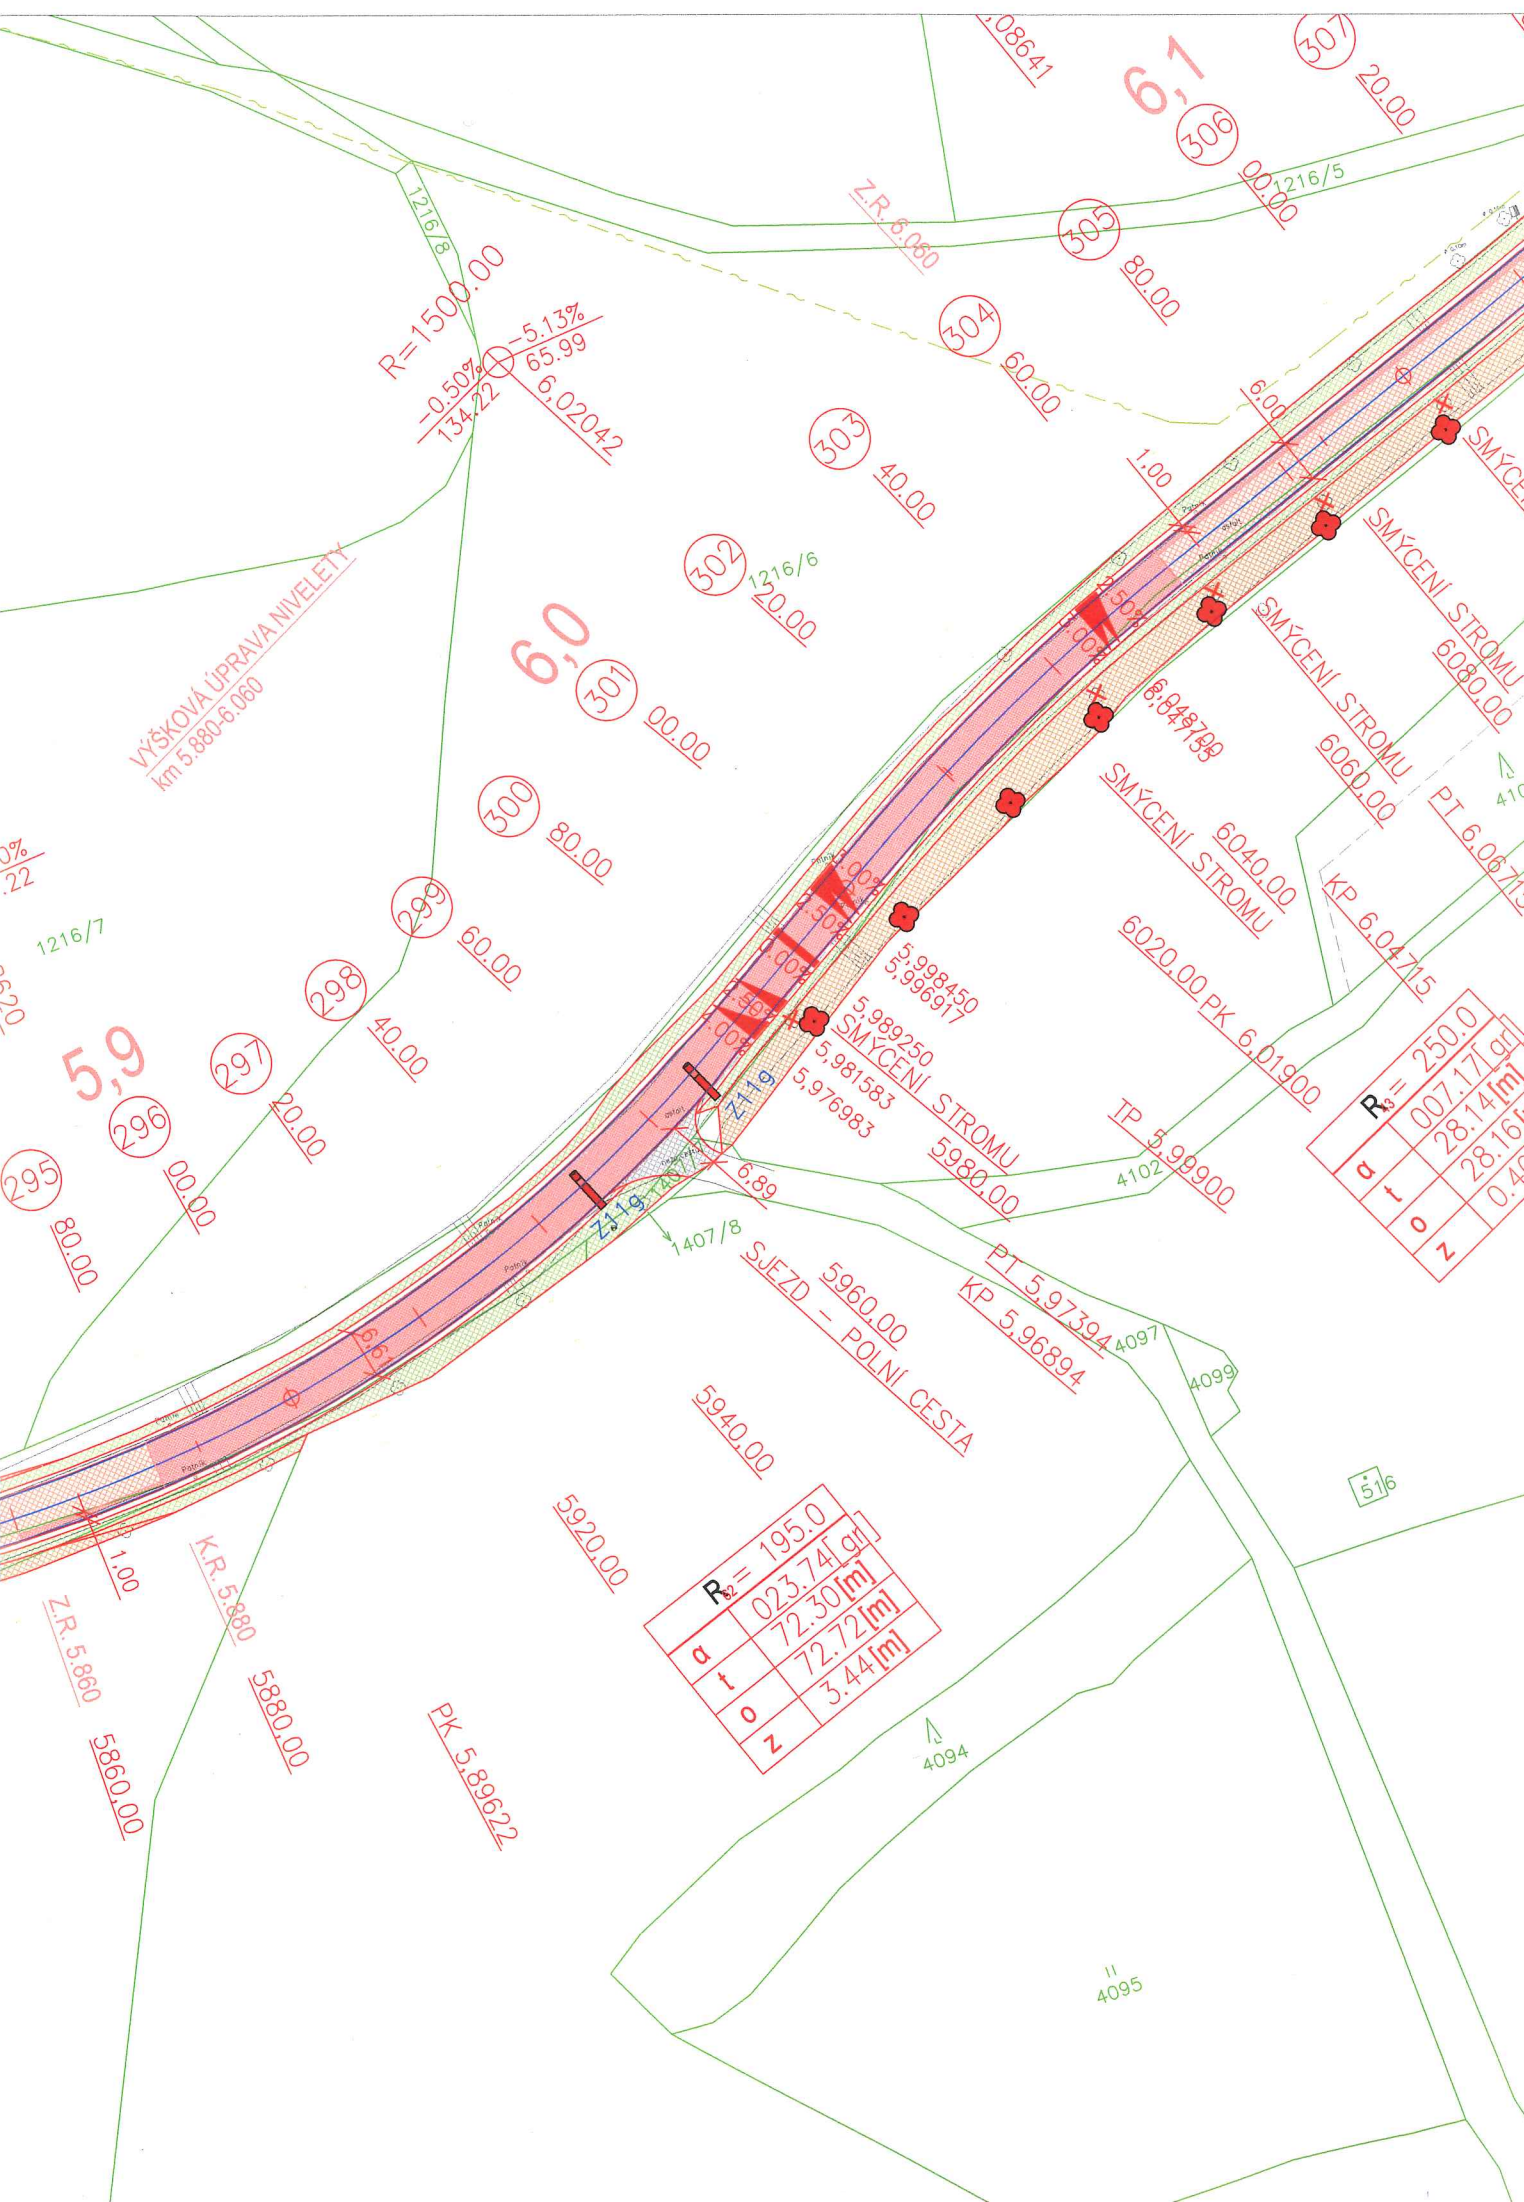

LEGENDA ČAR


- NOVÝ STAV
- STÁVAJÍCÍ STAV
- HRANICE POZEMKŮ DLE KN
- SLUČKY
- HRANICE KATASTRÁLNÍHO ÚZEMÍ
- VODOROVNÉ DOPRAVNÍ ZNAČENÍ

POLICIE ČESKÉ REPUBLIKY
KRAJSKÉ ŘEDITELSTVÍ POLICIE
PARDUBICKÉHO KRAJE
ÚZEMNÍ ODBOR
DOPRAVNÍ INSPEKCE
262 27 ÚSTÍ NAD ORLICÍ

11.1.2021
m. Lill

LEGENDA POVRCHŮ

- KOMUNIKACE – ŽIVIČNÝ POVRCH – ČÁSTEČNÁ KCE
- KOMUNIKACE – ŽIVIČNÝ POVRCH – KOMPLETNÍ KCE
– VÝŠKOVÁ ÚPRAVA/ROZŠÍŘENÍ KOMUNIKACE
- SJEZDY – ŽIVIČNÝ RECYKLÁT
- LOMOVÝ KÁMEN DO BETONU
- ZÁMKOVÁ DLAŽBA TL. 60mm
- ZÁŘEZ
- NÁSYP
- KÁCENÍ
- NÁHRADNÍ VÝSADBA

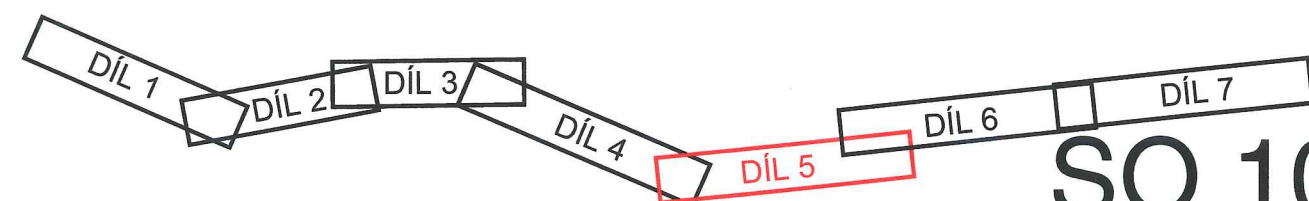

SO 101

Kreslil:	ING. J. JEŽEK		OPTIMA spol. s r.o. PROJEKTOVÁ, INŽENÝRSKÁ A STAVEBNÍ ČINNOST Žižkova 738, 566 01 Vysoké Mýto tel.: 465 420 911 e-mail: info@optima-vm.cz
Zpracoval:	ING. J. JEŽEK		
Zodp. projektant:	ING. B. SHEJBAL		
Hlavní projektant:	ING. B. SHEJBAL		
Technická kontrola:	ING. Z. NEUDERT		
Kraj:	PARDUBICKÝ	Okres: ÚSTÍ NAD ORLICÍ	Obec: SKUHROV/LANŠKROUN
Investor: PARDUBICKÝ KRAJ			
Akce: MODERNIZACE SILNICE II/315 SKUHROV-LANŠKROUN (KRUHOVÝ OBJEZD)			
Objekt: SO 101 SILNICE II/315			
Obsah: SITUACE - DÍL 5.			
Stupeň:		PDPS	
Zak. č.:		4191 - 16 - 4	
Arch. č.:		3519	
Datum:		3/2019	
Formát:		8 A4	
Měřítko:		Číslo příl. výkresu:	
1:1000		D 1.2.5	
Kóty:			