



## ZÁKLADNÍ PARAMETRY PŘI PŘEVOZU:

|                                 |               |
|---------------------------------|---------------|
| – ZÁKLADNÍ DÉLKA                | 13 650 mm     |
| – CELKOVÁ DÉLKA                 | 14 050 mm     |
| – ŠÍŘKA                         | 2 600 mm      |
| – POČET A TYP NÁPRAV            | 2, SAF či BWP |
| – VÝŠKA TOČNÉHO NÁVĚSU          | 1 050 mm      |
| – VÝŠKA HORNÍ PÁSNICE PODÉLNÍKU | 1 185 mm      |
| – VZDÁLENOST PODÉLNÍKU          | 1 300 mm      |

## POZNÁMKA:

- NÁVĚS BUDE VYBAVEN STABILIZAČNÍMI NOHAMI, KTERÝMI LZE V PŘÍPADĚ NEROVNOSTÍ POVRCHU VYROVNAT DO ROVINY
- POD STABILIZAČNÍMI NOHAMI BUDOU UMÍSTĚNY ROZNAŠECÍ PODLOŽKY, KTERÉ ZABRÁNÍ POŠKOZENÍ PODKLADOVÉHO POVRCHU A ZABOŘENÍ NOHY DO NEZPEVNĚNÉHO POVRCHU
- PŘI INSTALACI POBOČKY BUDE NÁVĚS SPUŠTĚN NA PNEUMATICKÉ ODPRUŽENÍ NÁPRAV CO NEJVÍCE K ZEMI A POTÉ NIVELIZOVÁNO
- MEZI NÁVĚSEM A PODKLADOVÝM POVRCHEM MUSÍ ZŮSTAT MEZERA MINIMÁLNĚ 100 mm K ZAJIŠTĚNÍ VĚTRÁNÍ POD NÁVĚSEM

## LEGENDA:


– NEZAMĚŘENÝ PRŮBĚH KABELU CETIN

– ZAMĚŘENÝ PRŮBĚH KABELU CETIN

MOBILNÍ POBOČKA (SPZ: 3AA 5322)

▲ VSTUP DO MOBILNÍ POBOČKY

## MINIMÁLNÍ ZÁBOROVÉ ROZMĚRY:

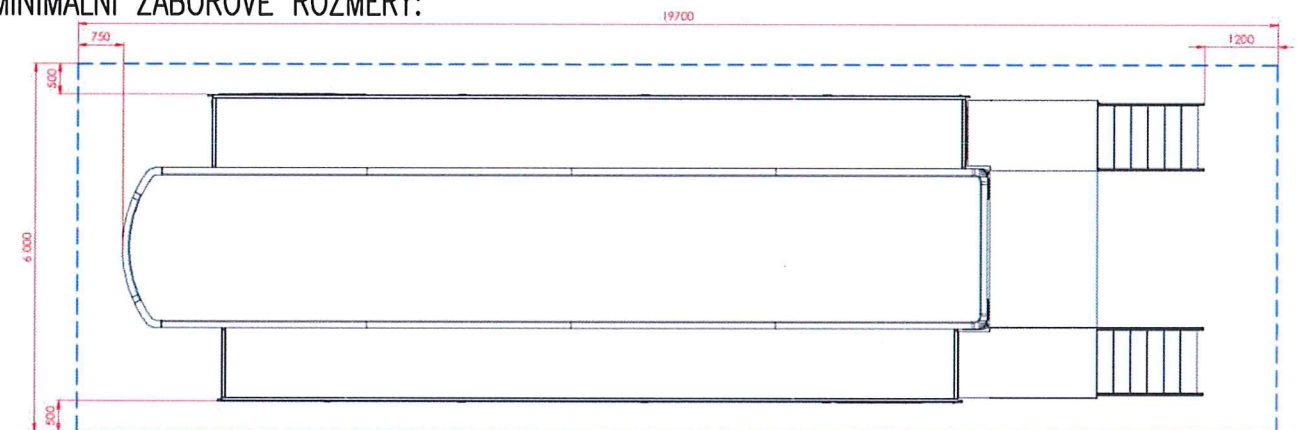

## SOUHLAS MAJITELE POZEMKU:

MÚ Lanškroun  
nám. J. M. Marků 12  
563 01 Lanškroun  
IČO: 00279102

PARÉ ČÍSLO

AUTORIZOVÁNO

Ing. Rudolf Kristian

|                            |                                                  |
|----------------------------|--------------------------------------------------|
| HLAVNÍ INŽENÝR PROJEKTU    | Ing. Rudolf Kristian                             |
| ARCHITEKTONICKÉ ŘEŠENÍ     | Ing. arch. Pavla Kejdanová, Ing. Martin Kristian |
| KOORDINACE                 | Aleš Kolář                                       |
| ODPOVĚDNÝ PROJEKTANT ČÁSTI | Aleš Kolář                                       |
| NÁVRH, VYPRACOVÁNÍ         | Aleš Kolář                                       |

**origon**  
s.p.a.  
ARCHITEKTURA, KONSTRUKCE, DESIGN, INTERIERY  
BAAROVA 1541/42, PRAHA 4, E-MAIL: atelier@origon.cz  
TEL: 222 521 387

## Stavební úpravy pobočky České Spořitelny, a.s.

### MOBILNÍ POBOČKA

Pivovarské náměstí, parc. č. 493/1; k.ú. Lanškroun

## SITUAČNÍ VÝKRESY

### KOORDINAČNÍ SITUAČNÍ VÝKRES– MOBILNÍ POBOČKA

|                    |                        |
|--------------------|------------------------|
| INVESTOR           | Česká spořitelna, a.s. |
| DATUM              | 03/2021                |
| FORMÁT A4          |                        |
| ČÍSLO ZAKÁZKY      | 191535_P9, CS035       |
| STUPEŇ DOKUMENTACE | DSP                    |
| NÁZEV DIG. SOUBORU |                        |

MĚŘÍTKO 1:500

ČÍSLO VÝKRESU

C.2