
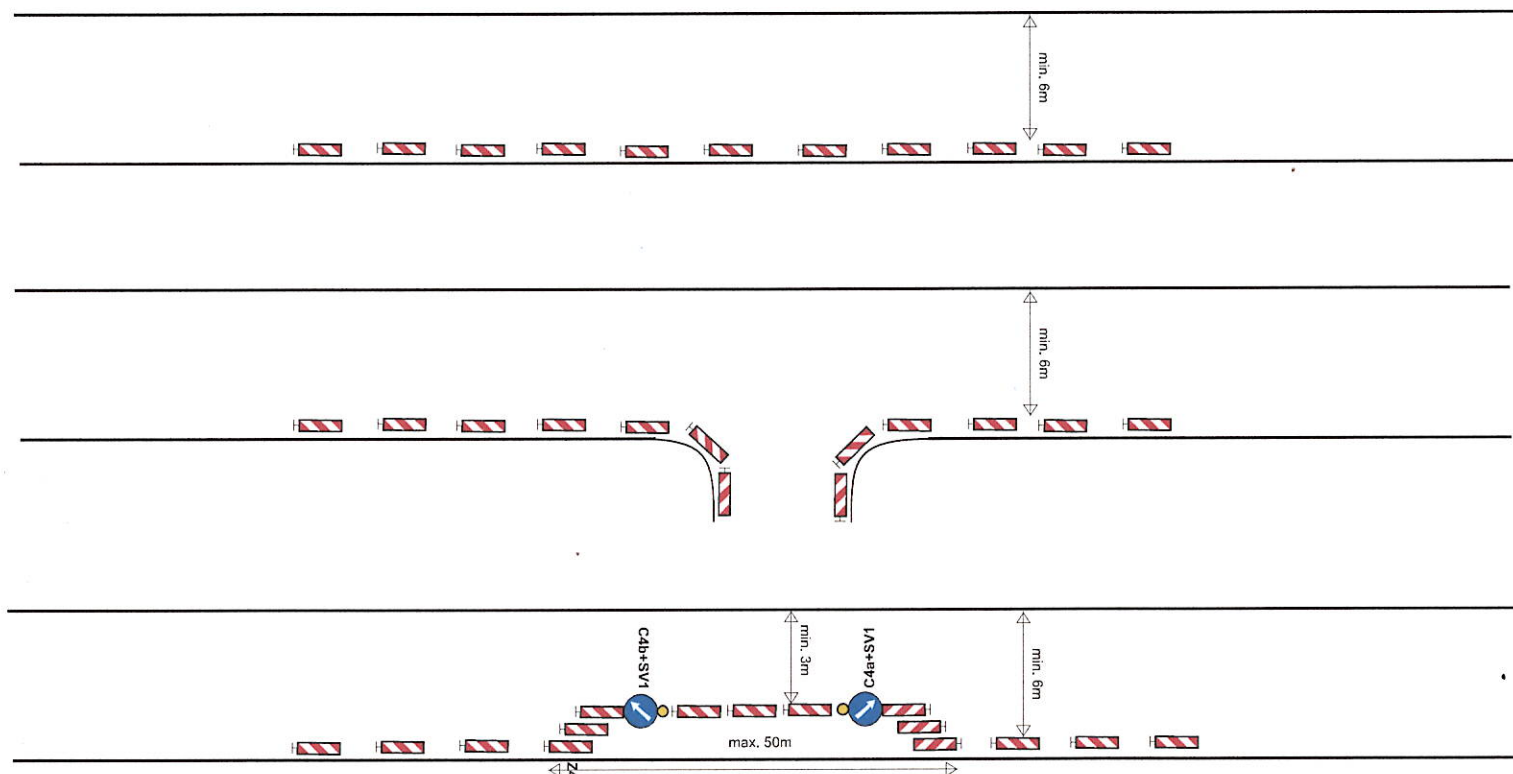


Částečná uzavírka sil. II/315 a MK v obci Tatenice.

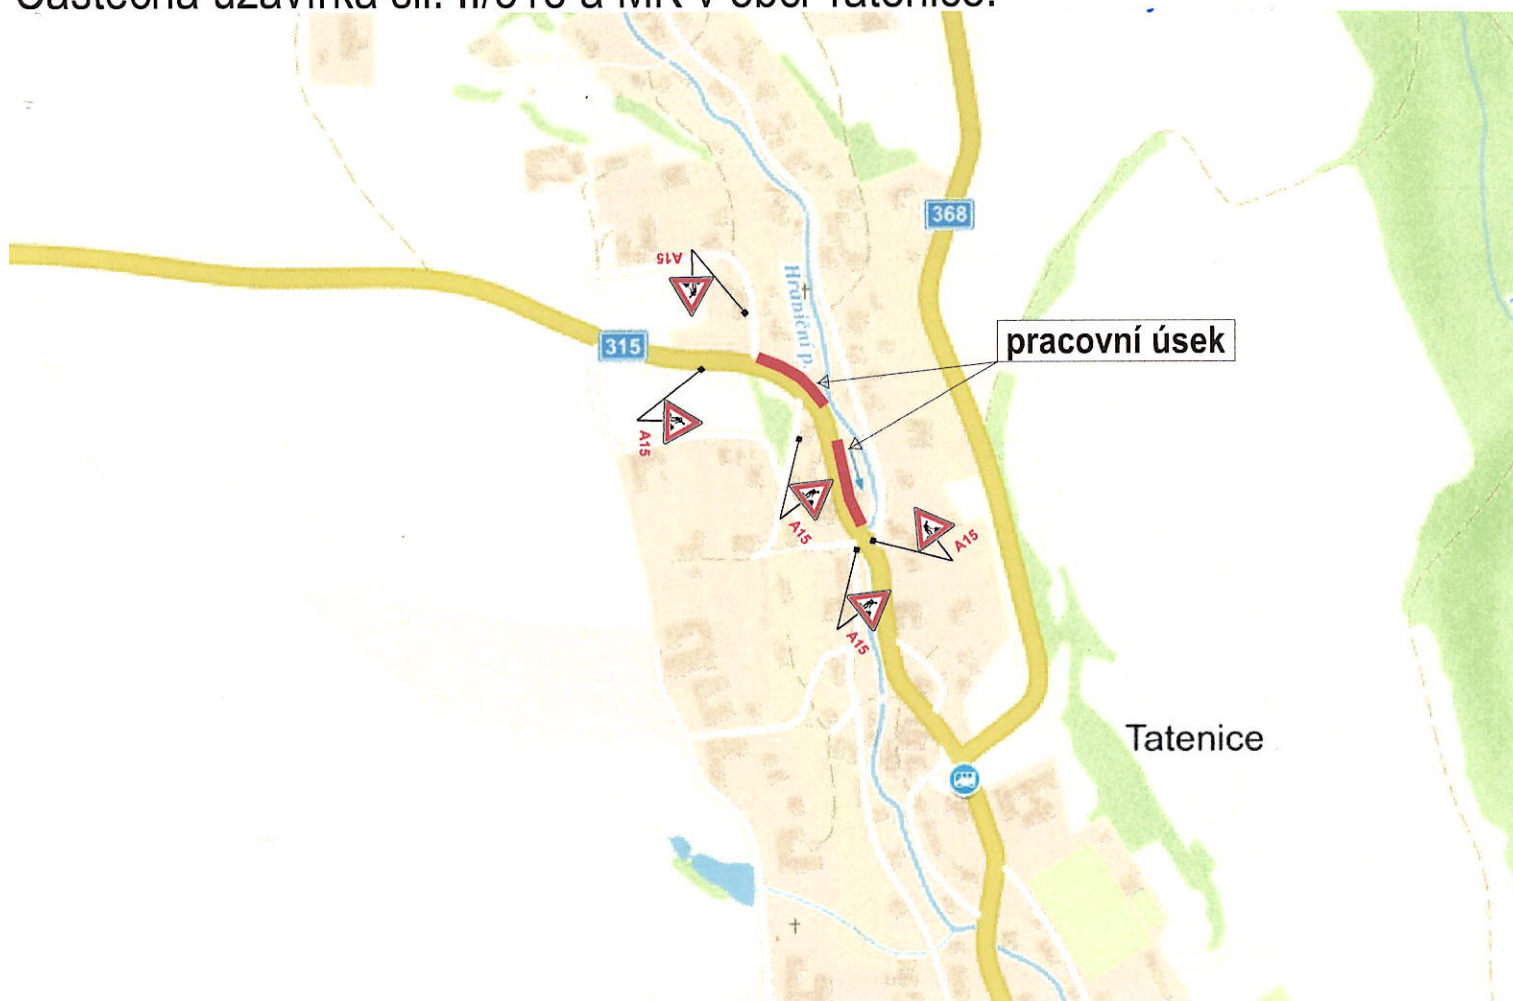

Pro zajištění bezpečnosti a plynulosti silničního provozu bude při nedostatečných rozhledových podmínkách (např. umístění vozidel stavby v prostoru pracovního místa na komunikaci, umístění staveništního materiálu a techniky atd...), při tvorbě kolon a při snížené viditelnosti (mlha, sněžení, hustý déšť apod.), provoz řízen aplikací ručního řízení provozu náležitě poučenou osobou na místě akce za podmínek, dle ust. § 79 zák. 361/2000 Sb., která bude vybavena a označena dle vyhlášky č. 294/2015 Sb.

Vypracoval: Veiser Lukáš

Datum: 4.6.2021

Částečná uzavírka
sil. II/315 a MK v obci Tatenice.

Akce:
CHODNÍKY V OBCI TATENICE



Adresa provozovny: Pavlovka 2
Olomouc 772 00