



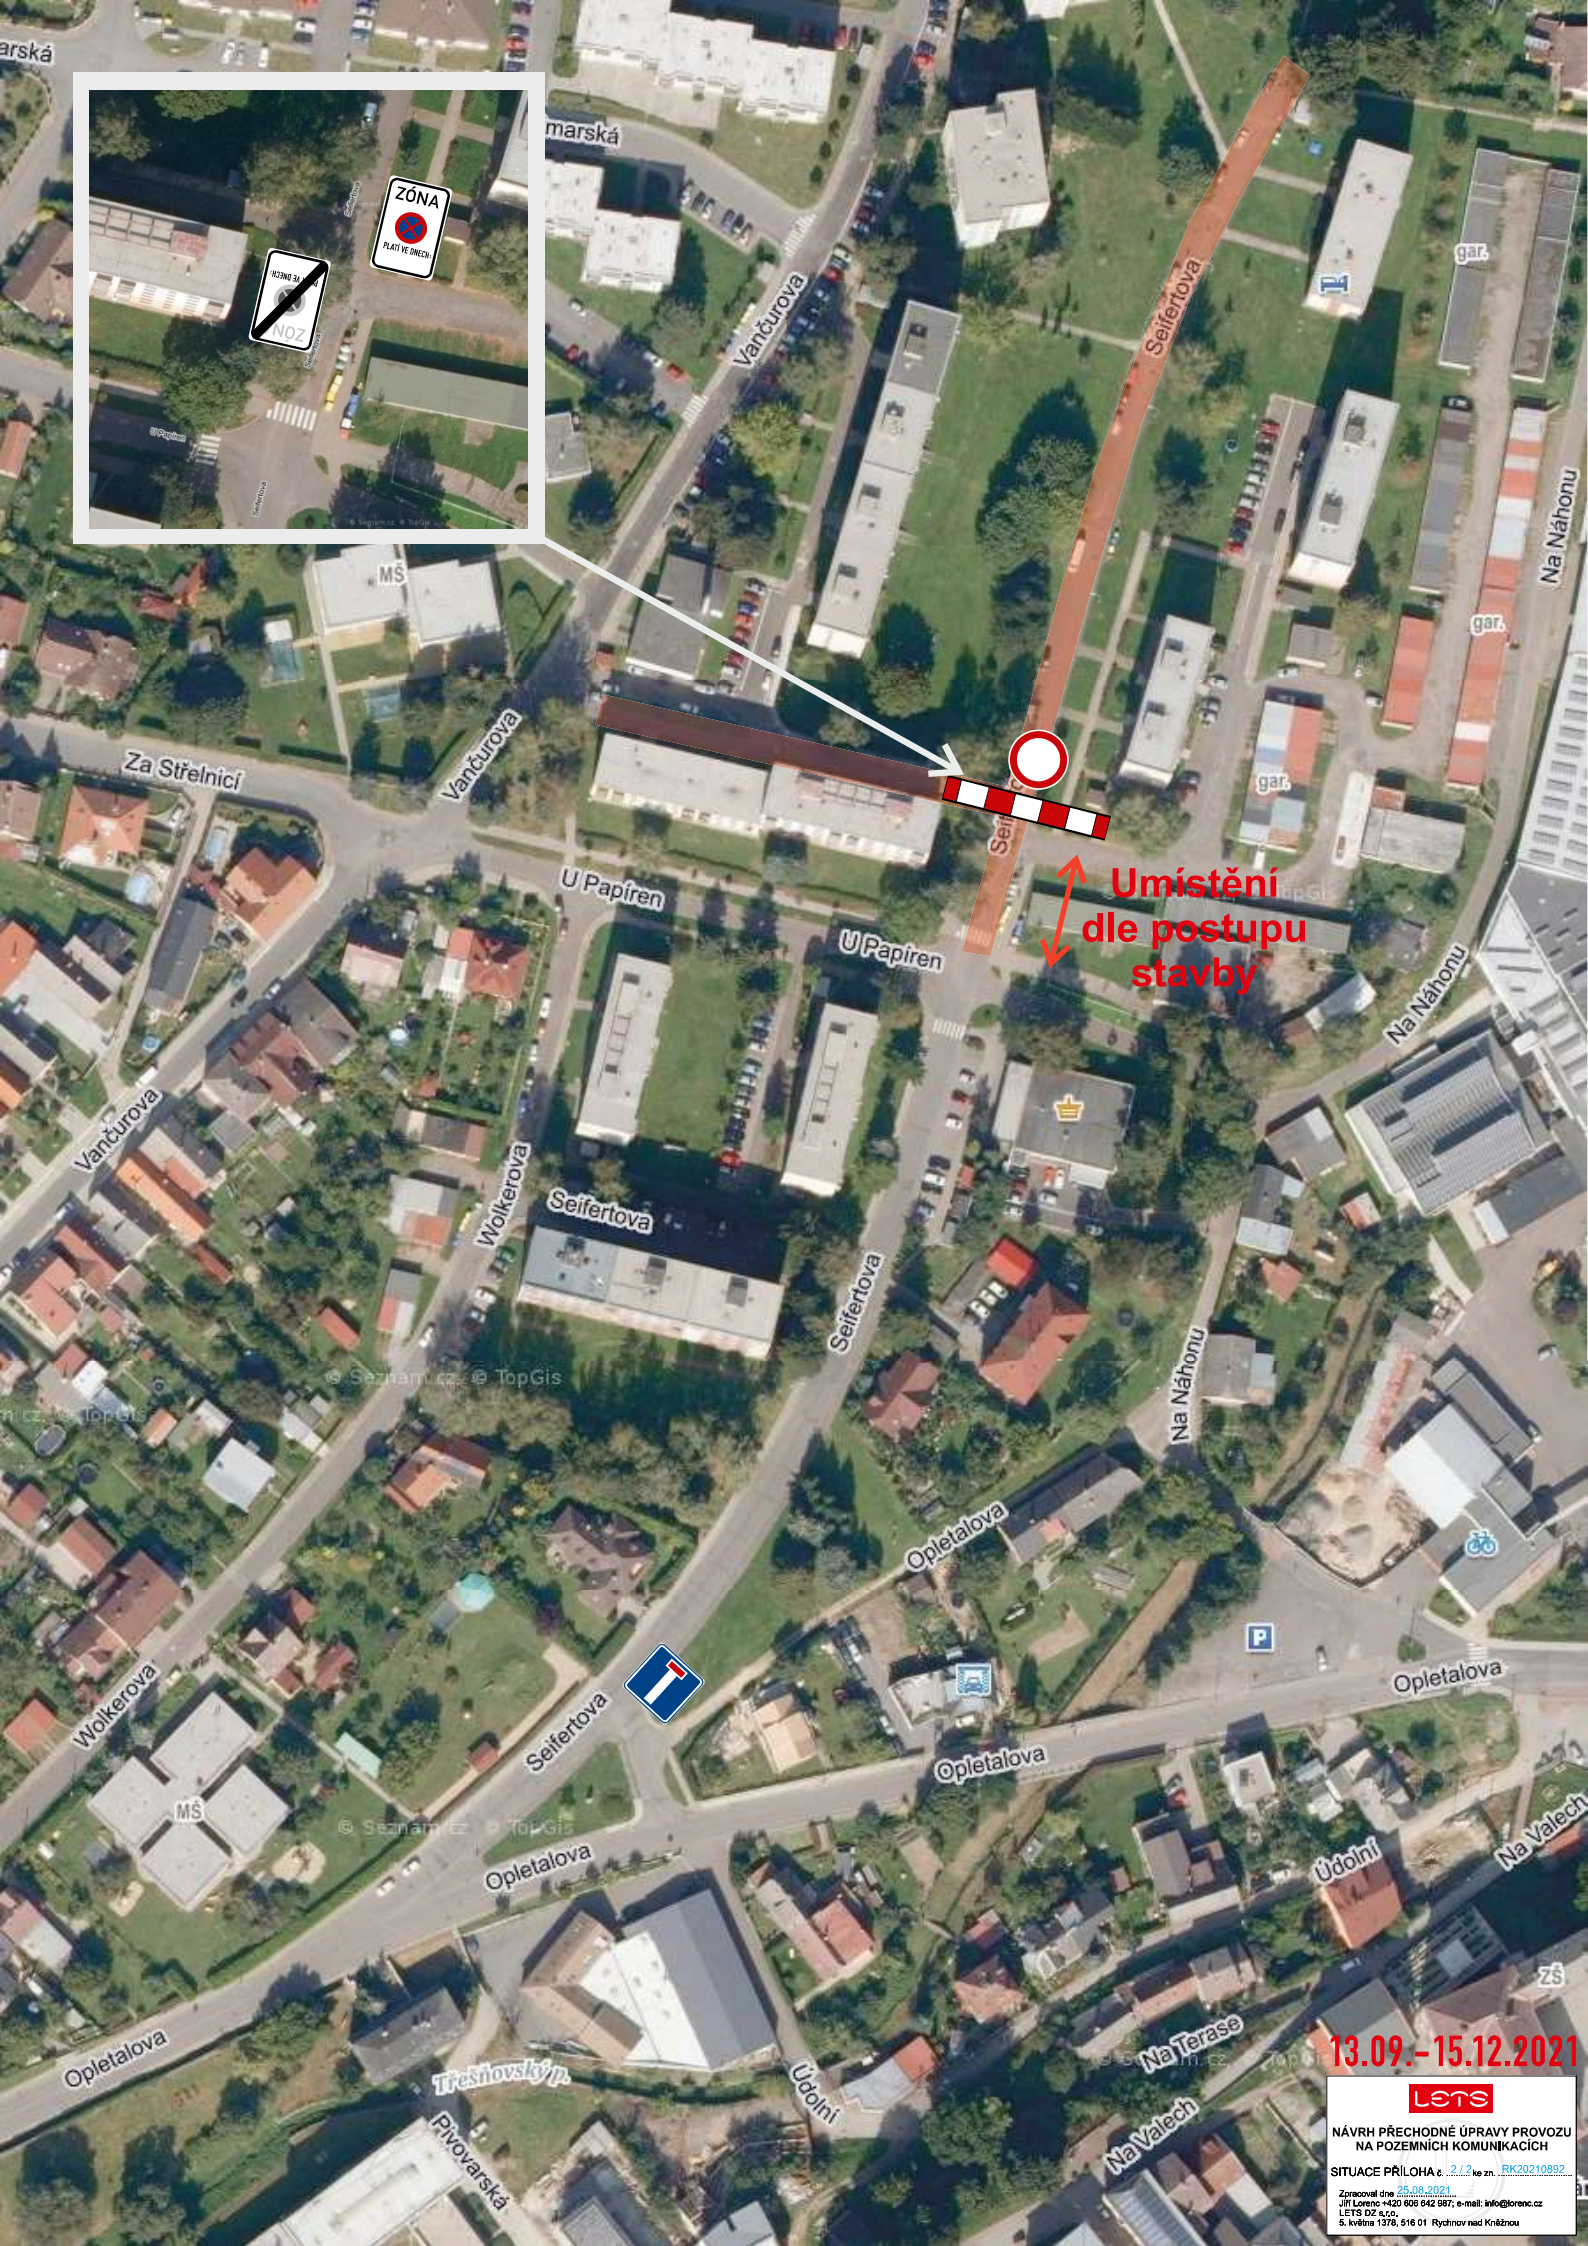

Elektronický podpis - 8.9.2021
Certifikát autora podpisu :
Jméno : Vladislava Jaconková
Vydal : PostSignum Qualified CA 4
Platnost do : 25.3.2023 08:25:46+00:00+01:00

13.09.-15.12.2021
LETS
NÁVRH PŘECHODNÉ ÚPRAVY PROVOZU
NA POZEMNÍCH KOMUNIKACÍCH
SITUACE PŘÍLOHA č. 112 ke zn. [M-USA-00000000](#)
Zpracoval: [LETS, s.r.o.](#)
21. listopadu 2021, 10:00:00
LETS, s.r.o.
6. listopadu 1378, 618 01 Rybníky nad Rokytnou

arská

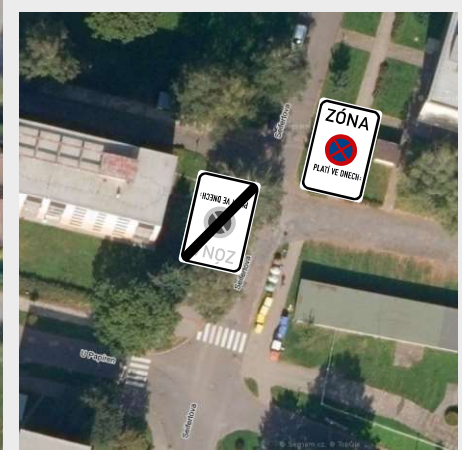

13.09.-15.12.2021

Lens

NÁVRH PŘECHODNÉ ÚPRAVY PROVOZU
NA POZEMNÍCH KOMUNIKACÍCH

SITUACE PŘÍLOHA č. 2/2 ke zn. RK20210892

Zpracoval dne 25.08.2021
Jiří Lorenc +420 606 642 987; e-mail: info@lenc.cz
LETIS DZ a.s.
5. května 1378, 516 01 Rychnov nad Kněžnou