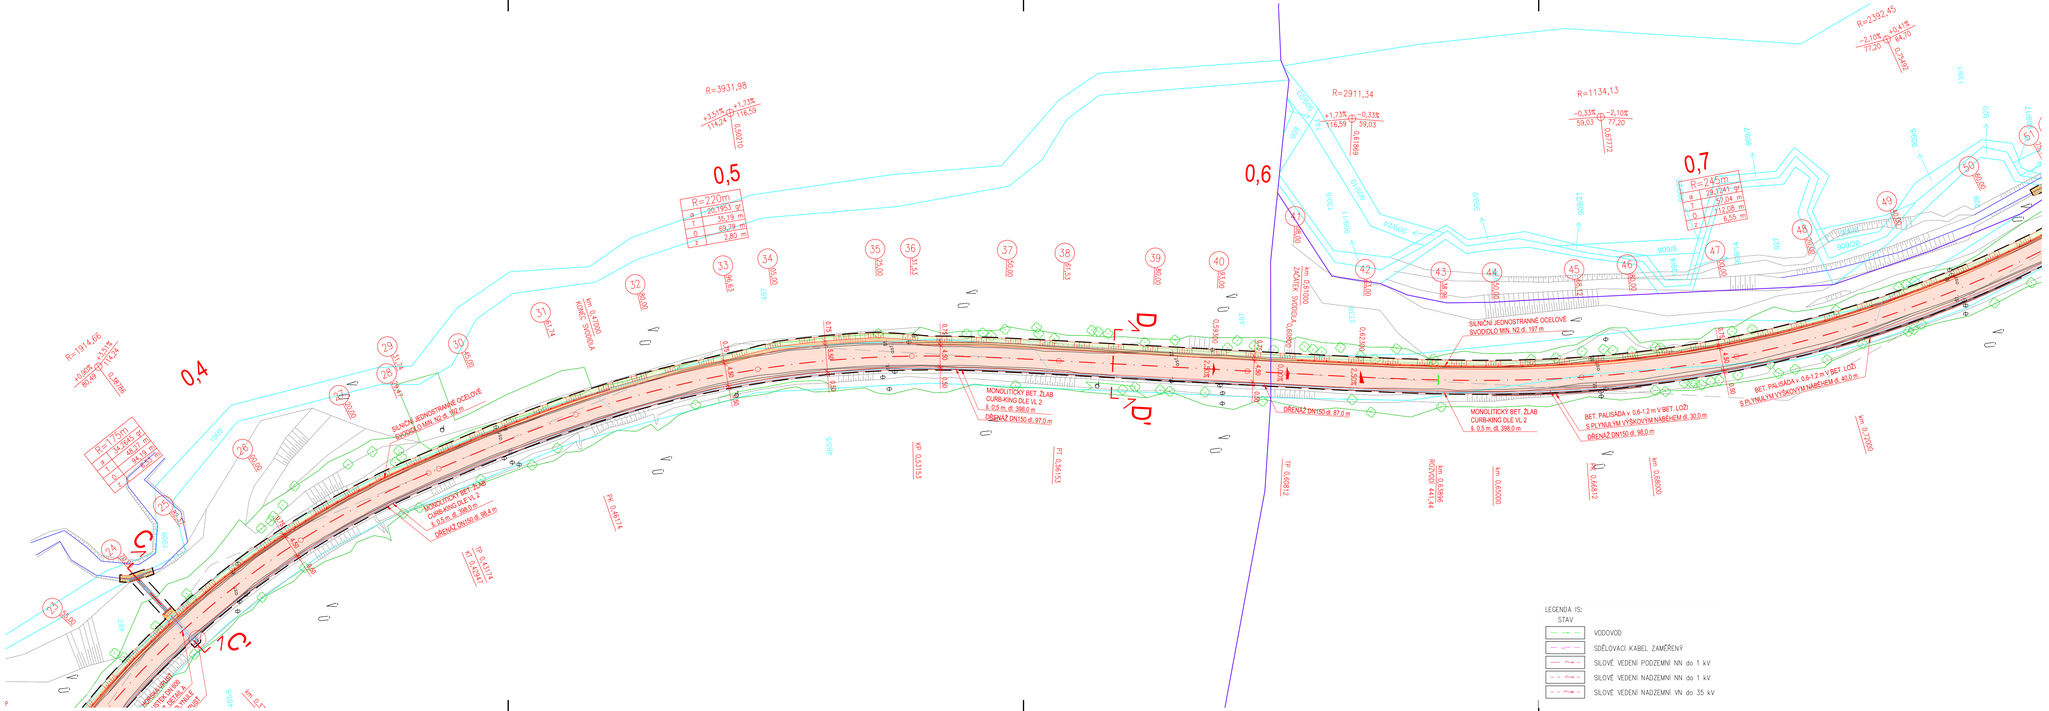

LEGENDA IS:

STAV	
	VODOVOD
	SDĚLOVACÍ KABEL ZAMĚŘENÝ
	SILOVÉ VEDENÍ PODZEMNÍ NN do 1 kV
	SILOVÉ VEDENÍ NADZEMNÍ NN do 1 kV
	SILOVÉ VEDENÍ NADZEMNÍ VN do 35 kV

LEGENDA:

STAV	NÁVRH	
		ZAMĚŘENÍ – VÝŠKOPIS, POLOHOPIS
		KN – DIGITALIZOVANÝ
		TĚLESO POZEMNÍ KOMUNIKACE
		PRACOVNÍ SPÁRA
		HRANICE STAVBY
		SILNIČNÍ OCELOVÉ SVODIDLO
		SILNIČNÍ OBRUBA/BET. PALISÁDA V BET. LOŽI
		ODVODŇOVACÍ POTRUBÍ PVC/PP DN150 – DN400 SN16
		DRENÁŽ ZEMNÍHO TĚLESA – DN150, VÝUSTĚNÍ ZPEVNĚNO LOMOVÝM KAMENEM V BET. LOŽI
		KRYT VOZOVKY – ASFALTOVÝ BETON ACO 11
		NEZPEVNĚNÁ KRAJNICE – R-MAT
		ZEMNÍ TĚLESO SILNICE – ZEMNA OSETA TRAVNÍM SEMENENEM
		NAPOJENÍ NEZPEVNĚNÝCH SJEZDŮ – R-MAT
		NAPOJENÍ ZPEVNĚNÝCH KOMUNIKACÍ – ACO 11, ACL 16
		DLAŽBA Z LOMOVÉHO KAMENE V BET. LOŽI
		POHOZ Z LOMOVÉHO KAMENE
		PRVKY Z MONOLITICKÉHO BETONU
		ZPEVNĚNÝ PŘÍKOP Z BET. TVÁRNIC
		ODVODŇOVACÍ PROUŽEK ZE ŽUL, KOSTEK V BET. LOŽI
		ODVODŇOVACÍ PROUŽEK MONOLITICKÝ ŽLAB CURB-KING
		ULIČNÍ VPUSŤ MŘÍŽ 500x500
		HORSKÁ VPUSŤ
		STROMY STÁVAJÍCÍ/KE KÁCENÍ

Vytyčení IS je orientační. Před započetím stavebních prací je nutné požádat správce IS o jejich vytyčení.

Pozn.:
- Místní komunikace, účelové komunikace a sjezdy budou napojeny dle stávající šířky.
- Stavba se nachází v ochranném pásmu lesa v km 0,000 – km 1,5

S-JTSK | Výškový systém B.p.v.

PROJEKTANT:	VYPRACOVAL:	KONTROLOVAL:	ZPRACOVATEL:
Ing. Michal Švarc	Ing. Michal Švarc	Ing. František Haburaj, Ph.D.	DSP a.s.

INVESTOR: Správa a údržba silnic Pardubického kraje, Doubravice 98, 533 54 Pardubice

KRAJ/OBEC: Pardubický kraj / Anenská Studánka

STAVBA:
OPRAVA SILNICE III/36812 ANENSKÁ STUDÁNKA - KŘIŽ. I/43

STAVEBNÍ OBJEKT:
SO 101.1

ČÍSLO ZAKÁZKY:	FORMÁTY:
	5 x A4
DATUM: 09.2020	PARÉ:
STUPEŇ: DUSP	
MĚŘÍTKO: 1:500	

NÁZEV PŘÍLOHY:
SITUACE POZEMNÍ KOMUNIKACE

ČÁST:	PŘÍL. Č.:
D.1.1.	2.2

DOKUMENTACI LZE ŽÁDAT POUZE VE BARVĚ.U PŘÍSLUŠNÉ SMLOUVY O DÍLO. VYPRACL. Č. JEHO ČÁSTI MŮŽE BÝT KOPÍROVÁN, NEBO JINÝM ZPŮSOBEM ROZŠIŘOVÁN POUZE PO PŘEDCHOZÍM SOUHLASU ZPRACOVATELE.