


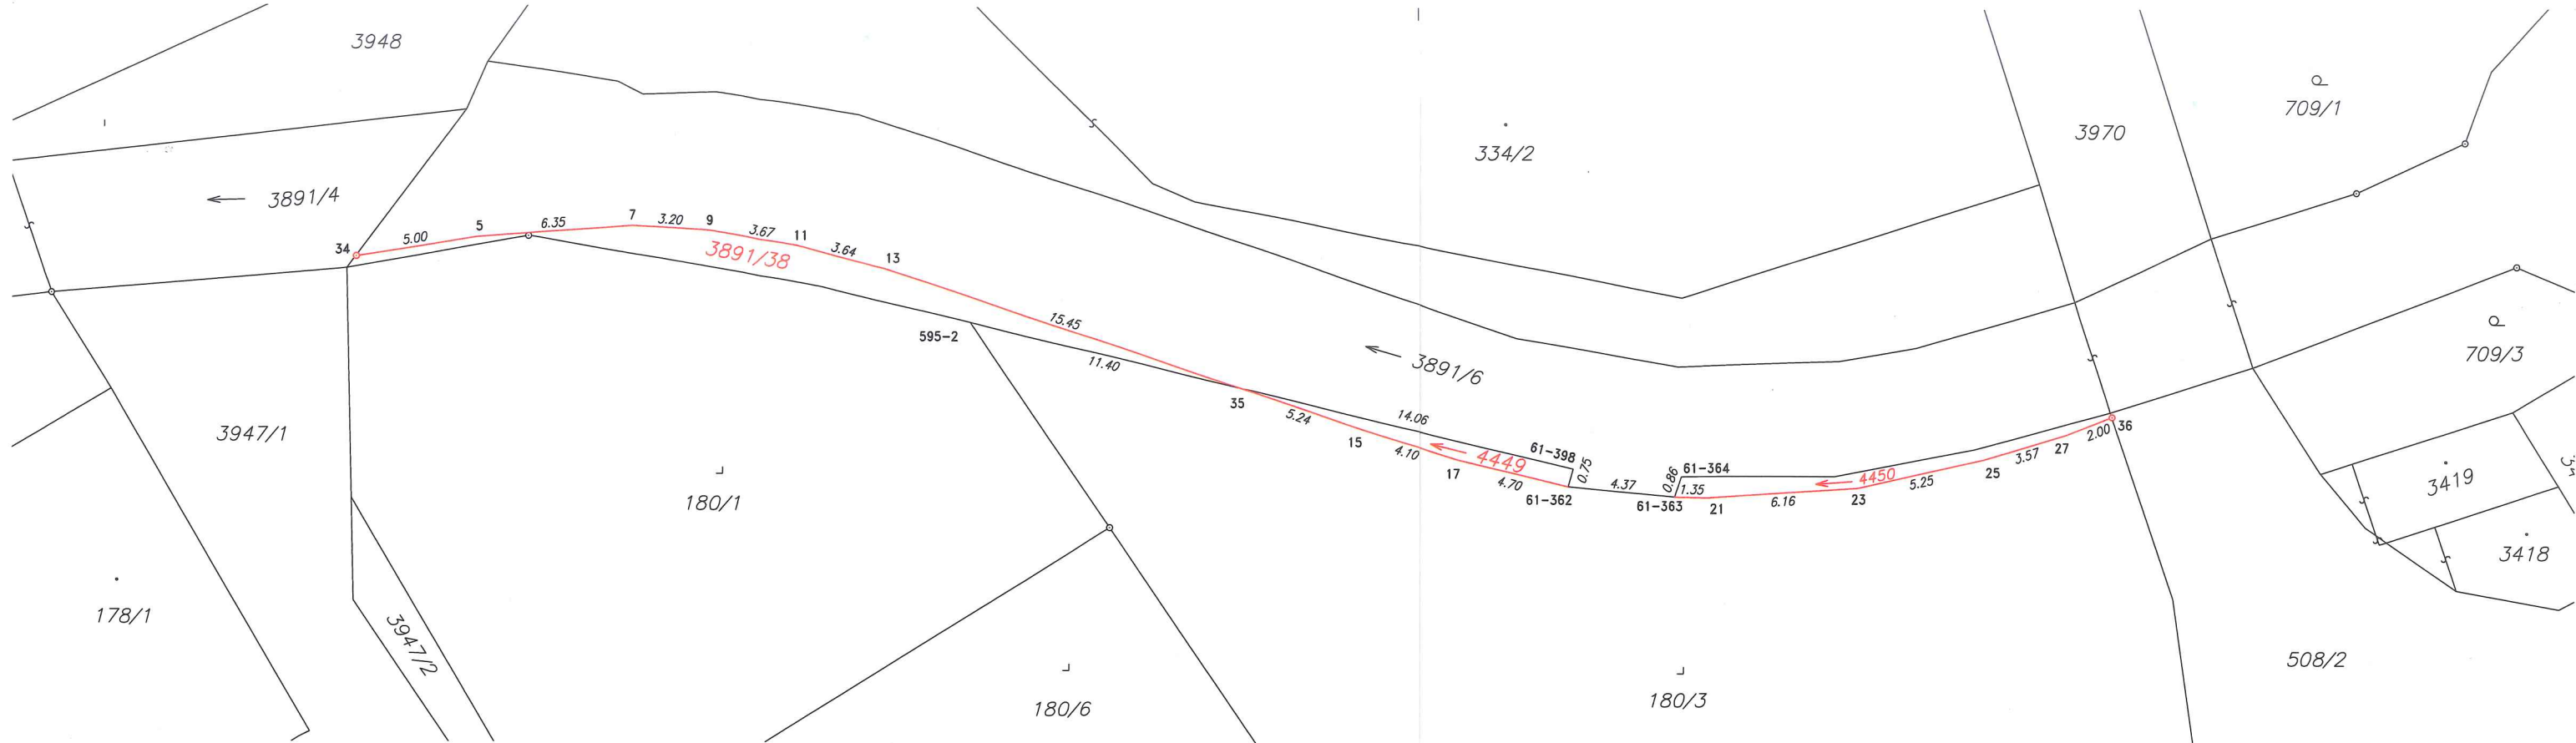

Seznam souřadnic (S-JTSK)

Souřadnice pro zápis do KN					Poznámka
Č. bodu	Y	X	kód kv.		
61-362	589424.23	1081356.86	4		ryska
61-363	589419.87	1081357.26	4		ryska
61-364	589419.58	1081356.44	4		barva
61-398	589424.03	1081356.14	4		barva
595-2	589448.77	1081350.25	4		kolík
5	589468.98	1081346.82	3		roh betonu
7	589462.65	1081346.33	3		roh betonu
9	589459.48	1081346.52	3		roh betonu
11	589455.85	1081347.13	3		roh betonu
13	589452.33	1081348.02	3		roh betonu
15	589432.72	1081354.54	3		roh betonu
17	589428.81	1081355.75	3		roh betonu
21	589418.53	1081357.29	3		roh betonu
23	589412.37	1081356.89	3		roh betonu
25	589407.25	1081355.75	3		roh betonu
27	589403.82	1081354.72	3		roh betonu
34	589473.90	1081347.60	4		mezník
35	589437.69	1081352.89	4		ryska
36	589401.96	1081354.00	4		mezník

VÝKAZ DOSAVADNÍHO A NOVÉHO STAVU ÚDAJŮ KATASTRU NEMOVITOSTÍ

Dosavadní stav						Nový stav							
Označení pozemku parc. číslem	Výměra parcely		Druh pozemku	Označení pozemku parc. číslem	Výměra parcely		Druh pozemku	Typ stavby	Zpás. určení výměr	Porovnání se stavem evidence právních vztahů			
	ha	m ²	Způsob využití		Způsob využití	Způsob využití	Díl přechází z pozemku označeného v katastru nemovitostí			Číslo listu vlastnictví	Výměra dílu		Označení dílu
ha			m ²	ha				m ²	ha		m ²		
st. 180/3	7	48	<u>zast. pl.</u> zbořeniště	st. 180/3	7	31	<u>zast. pl.</u> zbořeniště		2				
				4449		7	<u>vodní pl.</u> tok přirozený		2	st. 180/3	10001		7
				4450		10	<u>vodní pl.</u> tok přirozený		2	st. 180/3	10001		10
3891/6	*1)	26	45	<u>vodní pl.</u> tok přirozený	3891/6	26	16	<u>vodní pl.</u> tok přirozený	2				
				3891/38		30	<u>ostat.pl.</u> jiná plocha		2	3891/6	2064		30
	33	93			33	94							
*1) Rozdíl v součtu výměr v důsledku zaokrouhlení číselně určených výměr podle bodu 14.6 písmene a) přílohy vyhl. č. 357/2013 Sb. v platném znění													

GEOMETRICKÝ PLÁN pro

rozdělení pozemků

Vyhotovitel: Geodzie Lanškroun s.r.o.
Opletalova 92,
563 01 Lanškroun
tel. 605 777 420

Číslo plánu: 3987-249/2021

Okres: Ústí nad Orlicí

Obec: Lanškroun

Kat. území: Lanškroun

Mapový list: Moravská Třebová 5-0/31

Dosavadním vlastníkům pozemků byla poskytnuta možnost seznámit se v terénu s průběhem navrhovaných nových hranic, které byly označeny předepsaným způsobem:

viz seznam souřadnic

Geometrický plán ověřil úředně oprávněný zeměměřický inženýr:

Jméno, příjmení: Ing. Lukáš Brábník

Číslo položky seznamu úředně oprávněných zeměměřických inženýrů: 2752/2016

Dne: 24.8.2021 Číslo: 199/2021

Náležitostmi a přesností odpovídá právním předpisům.

Stejnopis ověřil úředně oprávněný zeměměřický inženýr:

Jméno, příjmení: Ing. Milan Vašíček

Číslo položky seznamu úředně oprávněných zeměměřických inženýrů: 2324/07

Dne: 6.9.2021 Číslo: 197/2021

Tento stejnopis odpovídá geometrickému plánu v elektronické podobě uloženému v dokumentaci katastrálního úřadu.

Ověření stejnopisu geometrického plánu v listinné podobě.

KÚ pro Pardubický kraj
KP Ústí nad Orlicí
Tereza Sedová
PGP-1689/2021-611
2021.09.03 11:04:29 CEST

