


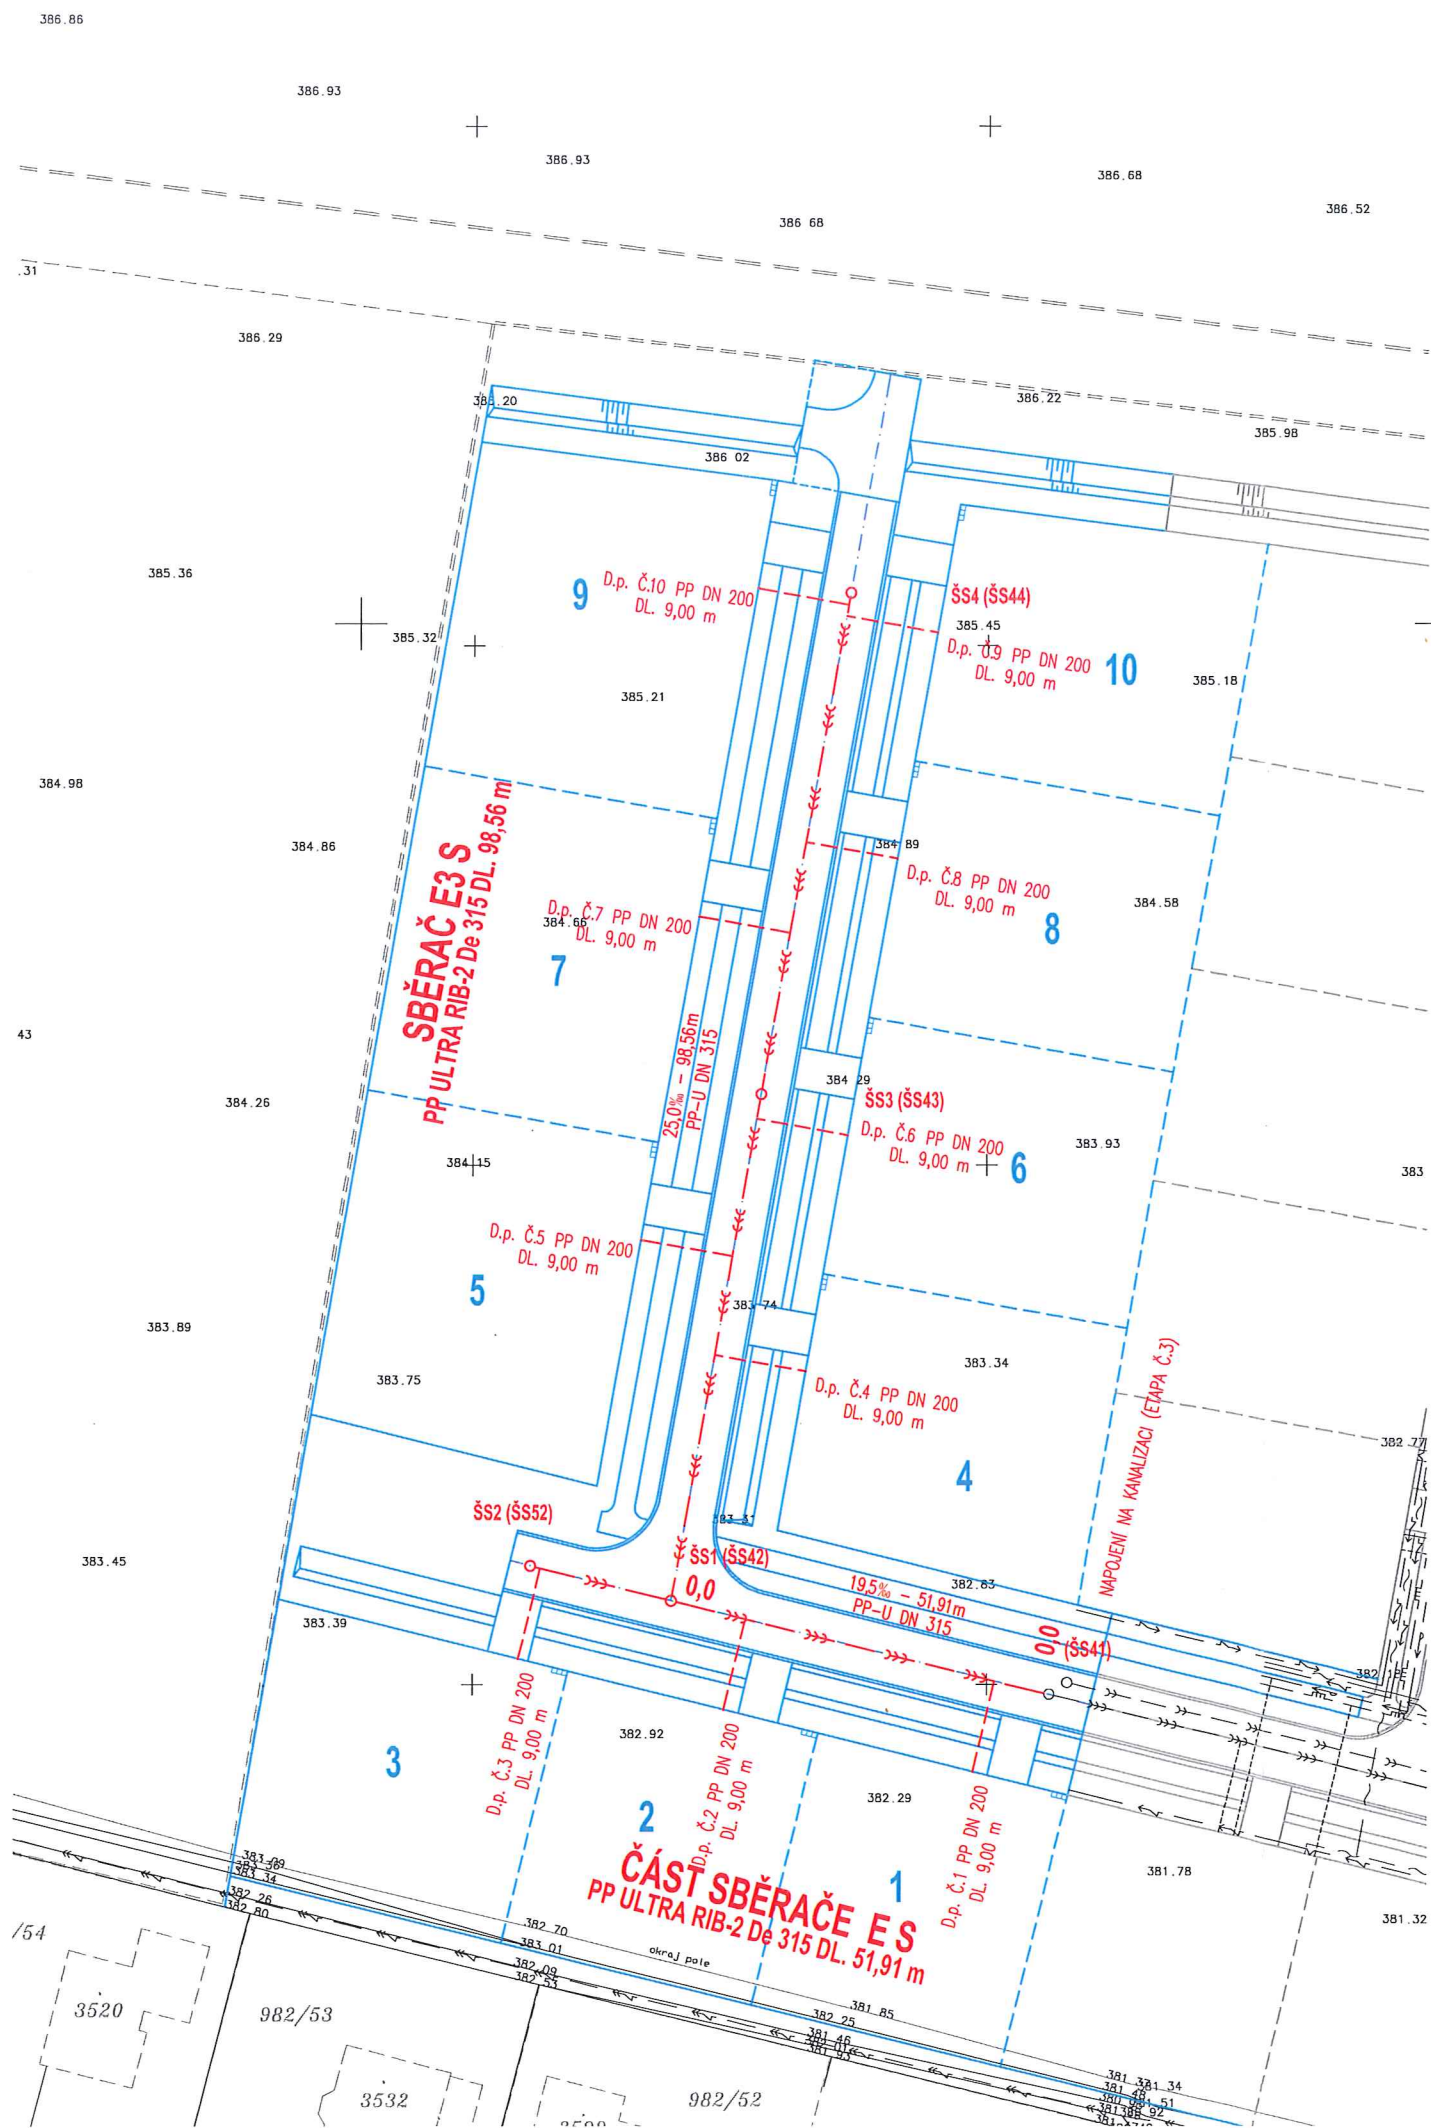

LEGENDA

- KATASTRÁLNÍ MAPA
- STÁVAJÍCÍ STAV
- IO 01 POZEMNÍ KOMUNIKACE
- IO 01 OSY KOMUNIKACÍ
- IO 04 SPLAŠKOVÁ KANALIZACE
- IO 04 PŘÍPOJKY SPLAŠKOVÉ KANALIZACE

STÁVAJÍCÍ SÍTĚ

- STÁVAJÍCÍ KANALIZACE
- STÁVAJÍCÍ VODOVOD
- STÁVAJÍCÍ VEŘEJNÉ OSVĚTLENÍ
- STÁVAJÍCÍ SĎĚLOVACÍ KABEL METALICKÝ
- STÁVAJÍCÍ SĎĚLOVACÍ KABEL OPTICKÝ
- STÁVAJÍCÍ PLYNOVOD STŘEDOTLAK
- STÁVAJÍCÍ PODZEMNÍ NN
- STÁVAJÍCÍ PODZEMNÍ VN

SOUŘADNICE VYTÝČOVACÍCH BODŮ		
SOUŘADNÝ SYSTÉM: S-JTSK		
Č.B.	Y[m]	X[m]
Š(ŠS41)	-1080800.929	-589593.977
ŠS1(ŠS42)	-1080791.876	-589630.708
ŠS2(ŠS52)	-1080788.508	-589644.376
ŠS3(ŠS43)	-1080743.119	-589622.002
ŠS4(ŠS44)	-1080694.854	-589613.383

POZOR !
PODZEMNÍ VEDENÍ JSOU ZAKRESLENA POUZE ORIENTAČNĚ,
PŘED ZAPOČETÍM ZEMNÍCH PRACÍ JE TŘEBA VŠECHNA VEDENÍ VYTÝČIT!

Souřadnicový systém: S-JTSK
Výškový systém : BpV

Kreslil:	TEREZA FIEDLEROVÁ		SELLA & AGRETA Vrbová 655 Ústí nad Orlicí Projekce T.G.Masaryka 980 Choceň	
Zpracoval:	TEREZA FIEDLEROVÁ			
Technická kontrola:	ALENA TRUHLÍKOVÁ			
Zodp. projektant:	ING. MILAN PETR			
Hlavní projektant:	ING. MILAN PETR			
Region: PARDUBICKÝ	Okres: ÚSTÍ NAD ORLICÍ	Obec: LANŠKROUN		
Investor: MĚSTO LANŠKROUN			Stupeň:	DPS
Akce:	VÝSTAVBA TECHNICKÉ A DOPRAVNÍ INFRASTRUKTURY ZA STŘELNICÍ II, LANŠKROUN – III. ETAPA Objekt: IO 04 SPLAŠKOVÁ KANALIZACE Obsah: SITUACE IO 04 SPLAŠKOVÁ KANALIZACE		Zak. č.:	01-2009-T/III. ETAPA
			Arch. č.:	
			Datum:	03/2015
			Formát:	06x44
			Měřítko:	1:500
	Kóty:	m	Číslo příl. výkresu:	C.4.2.1.

